


Part B 底渣廠建廠工程主要圖說

A2-4







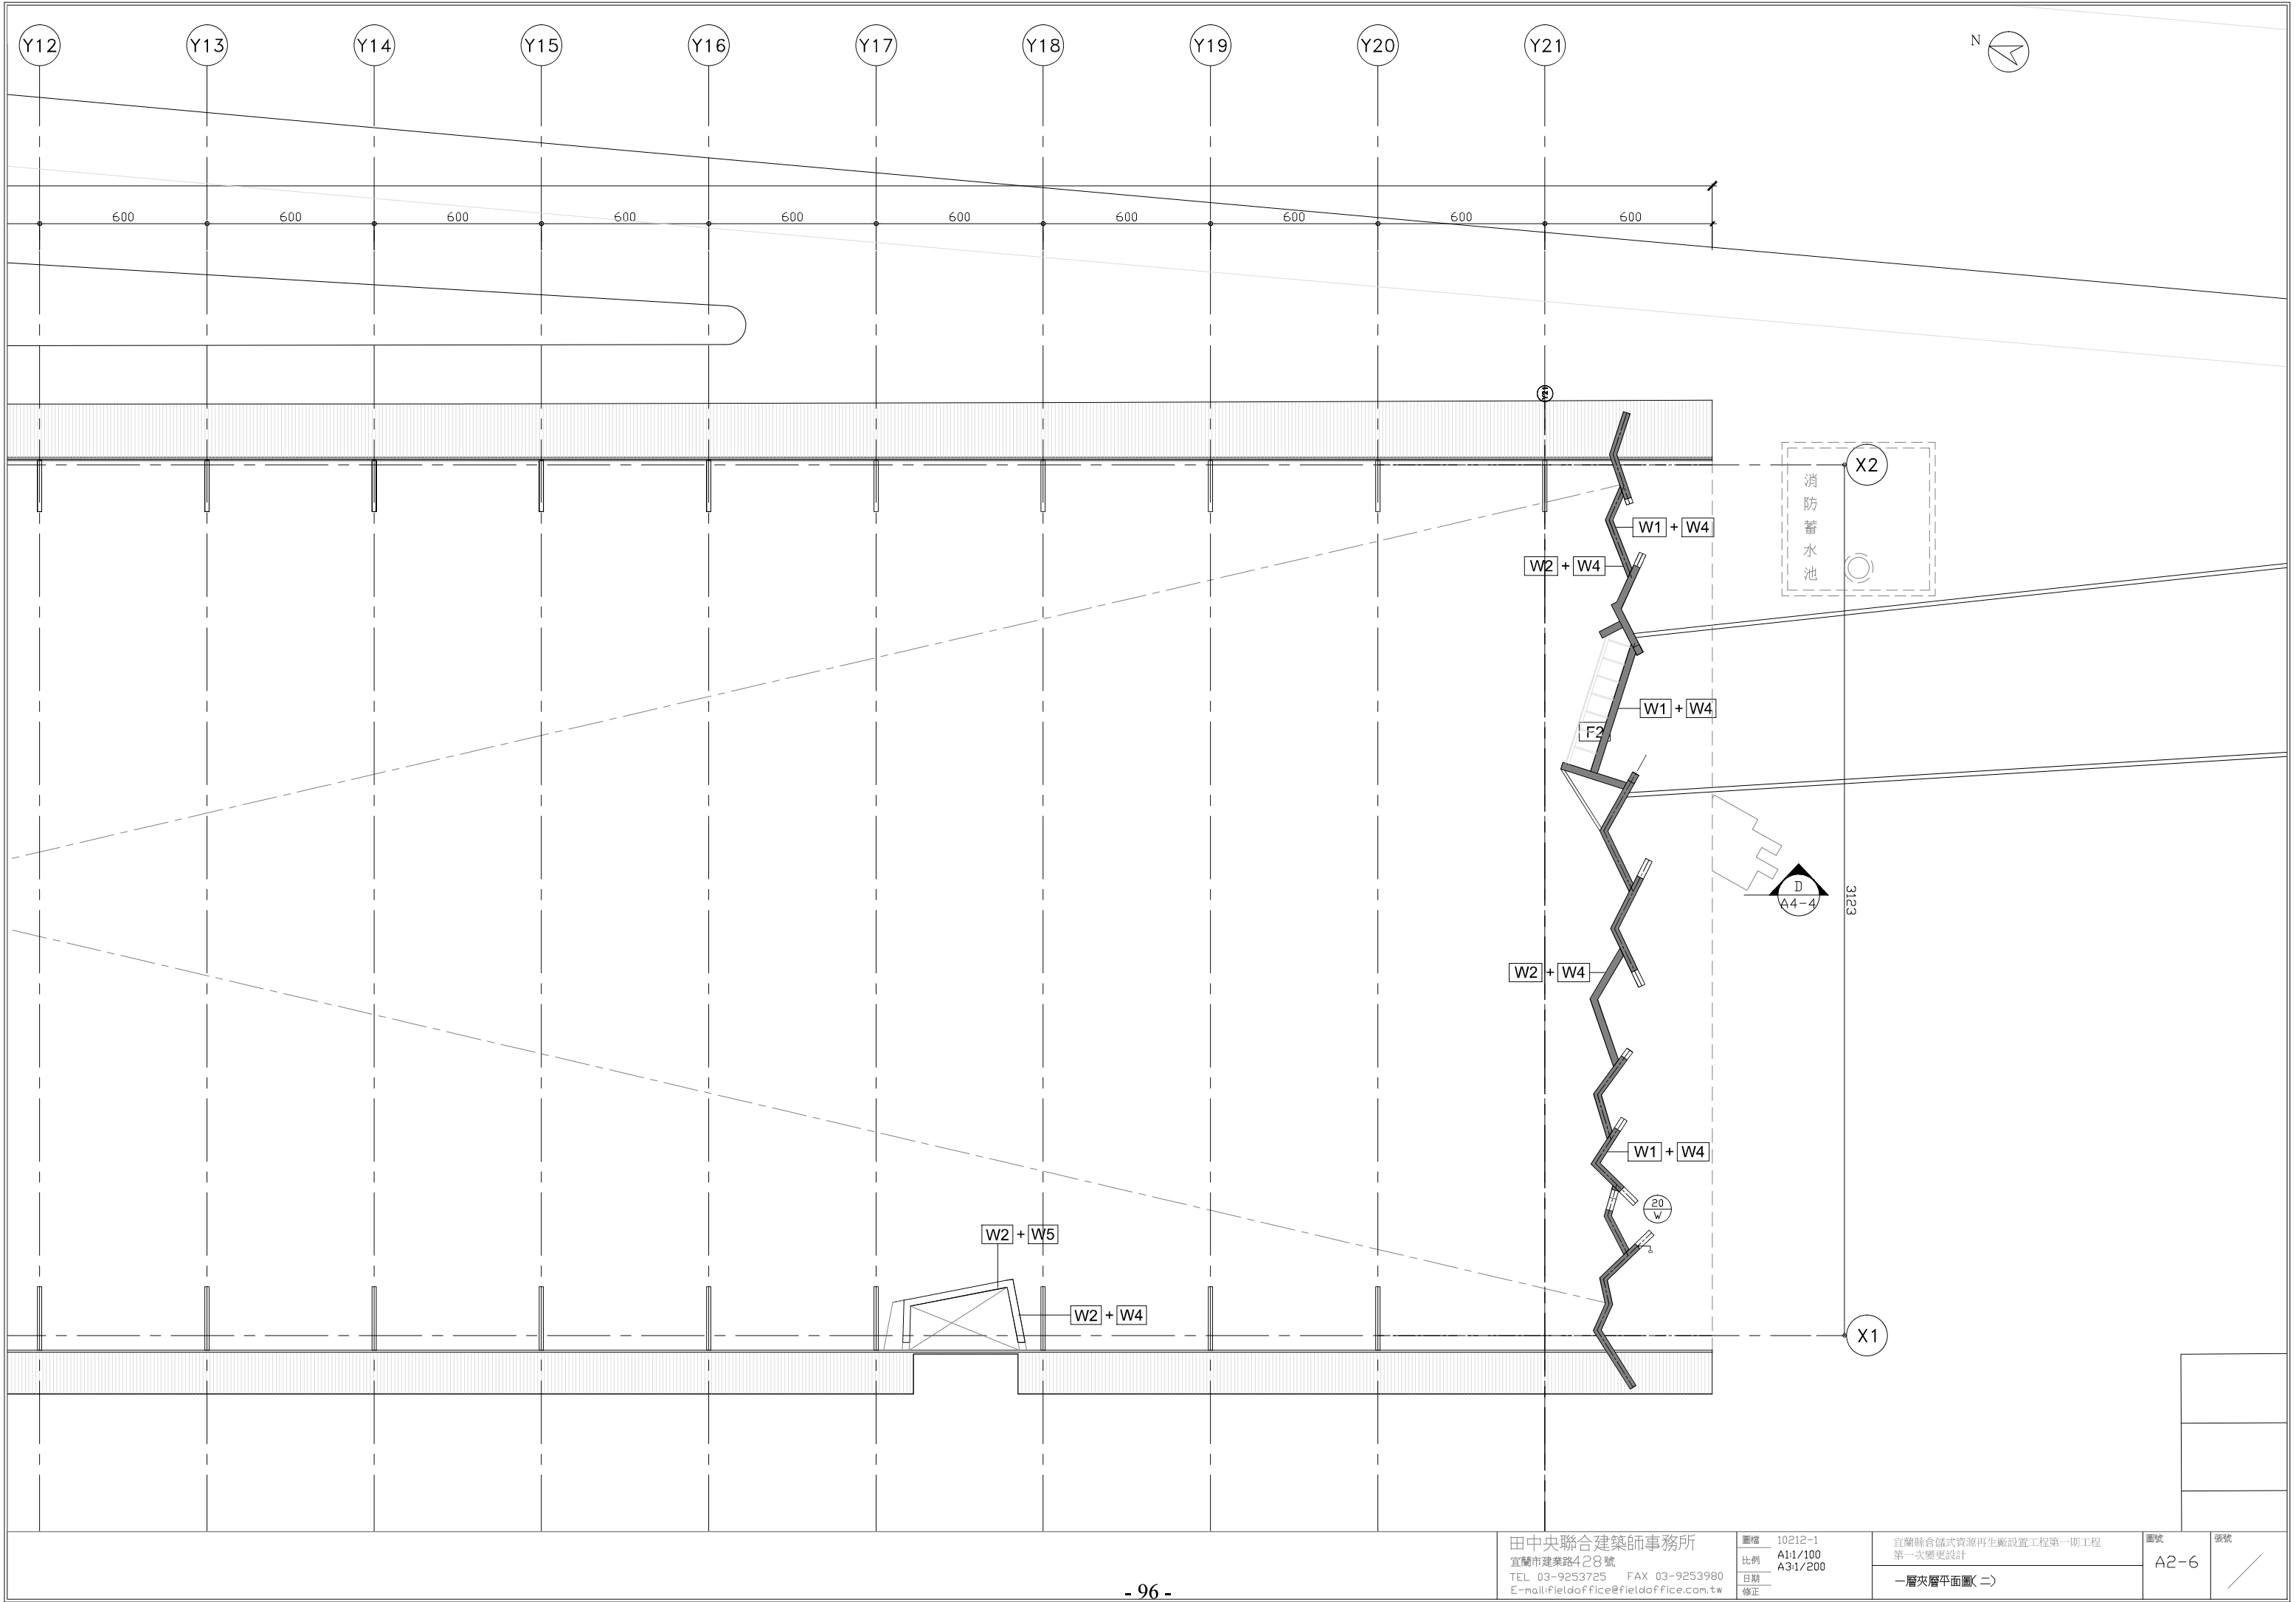



Y1

Y2

Y3

Y4

Y5

Y6


Y7

Y8



Y9

Y10

Y11

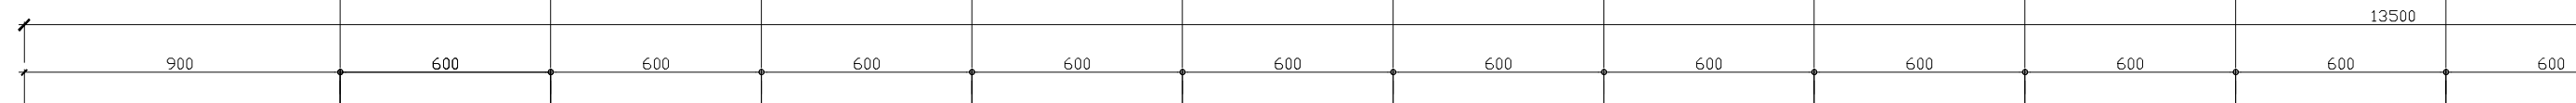

天花鋁鋅鋼板無沖孔範圍 ← ○ → 天花鋁鋅鋼板沖孔(詳A6-2)範圍

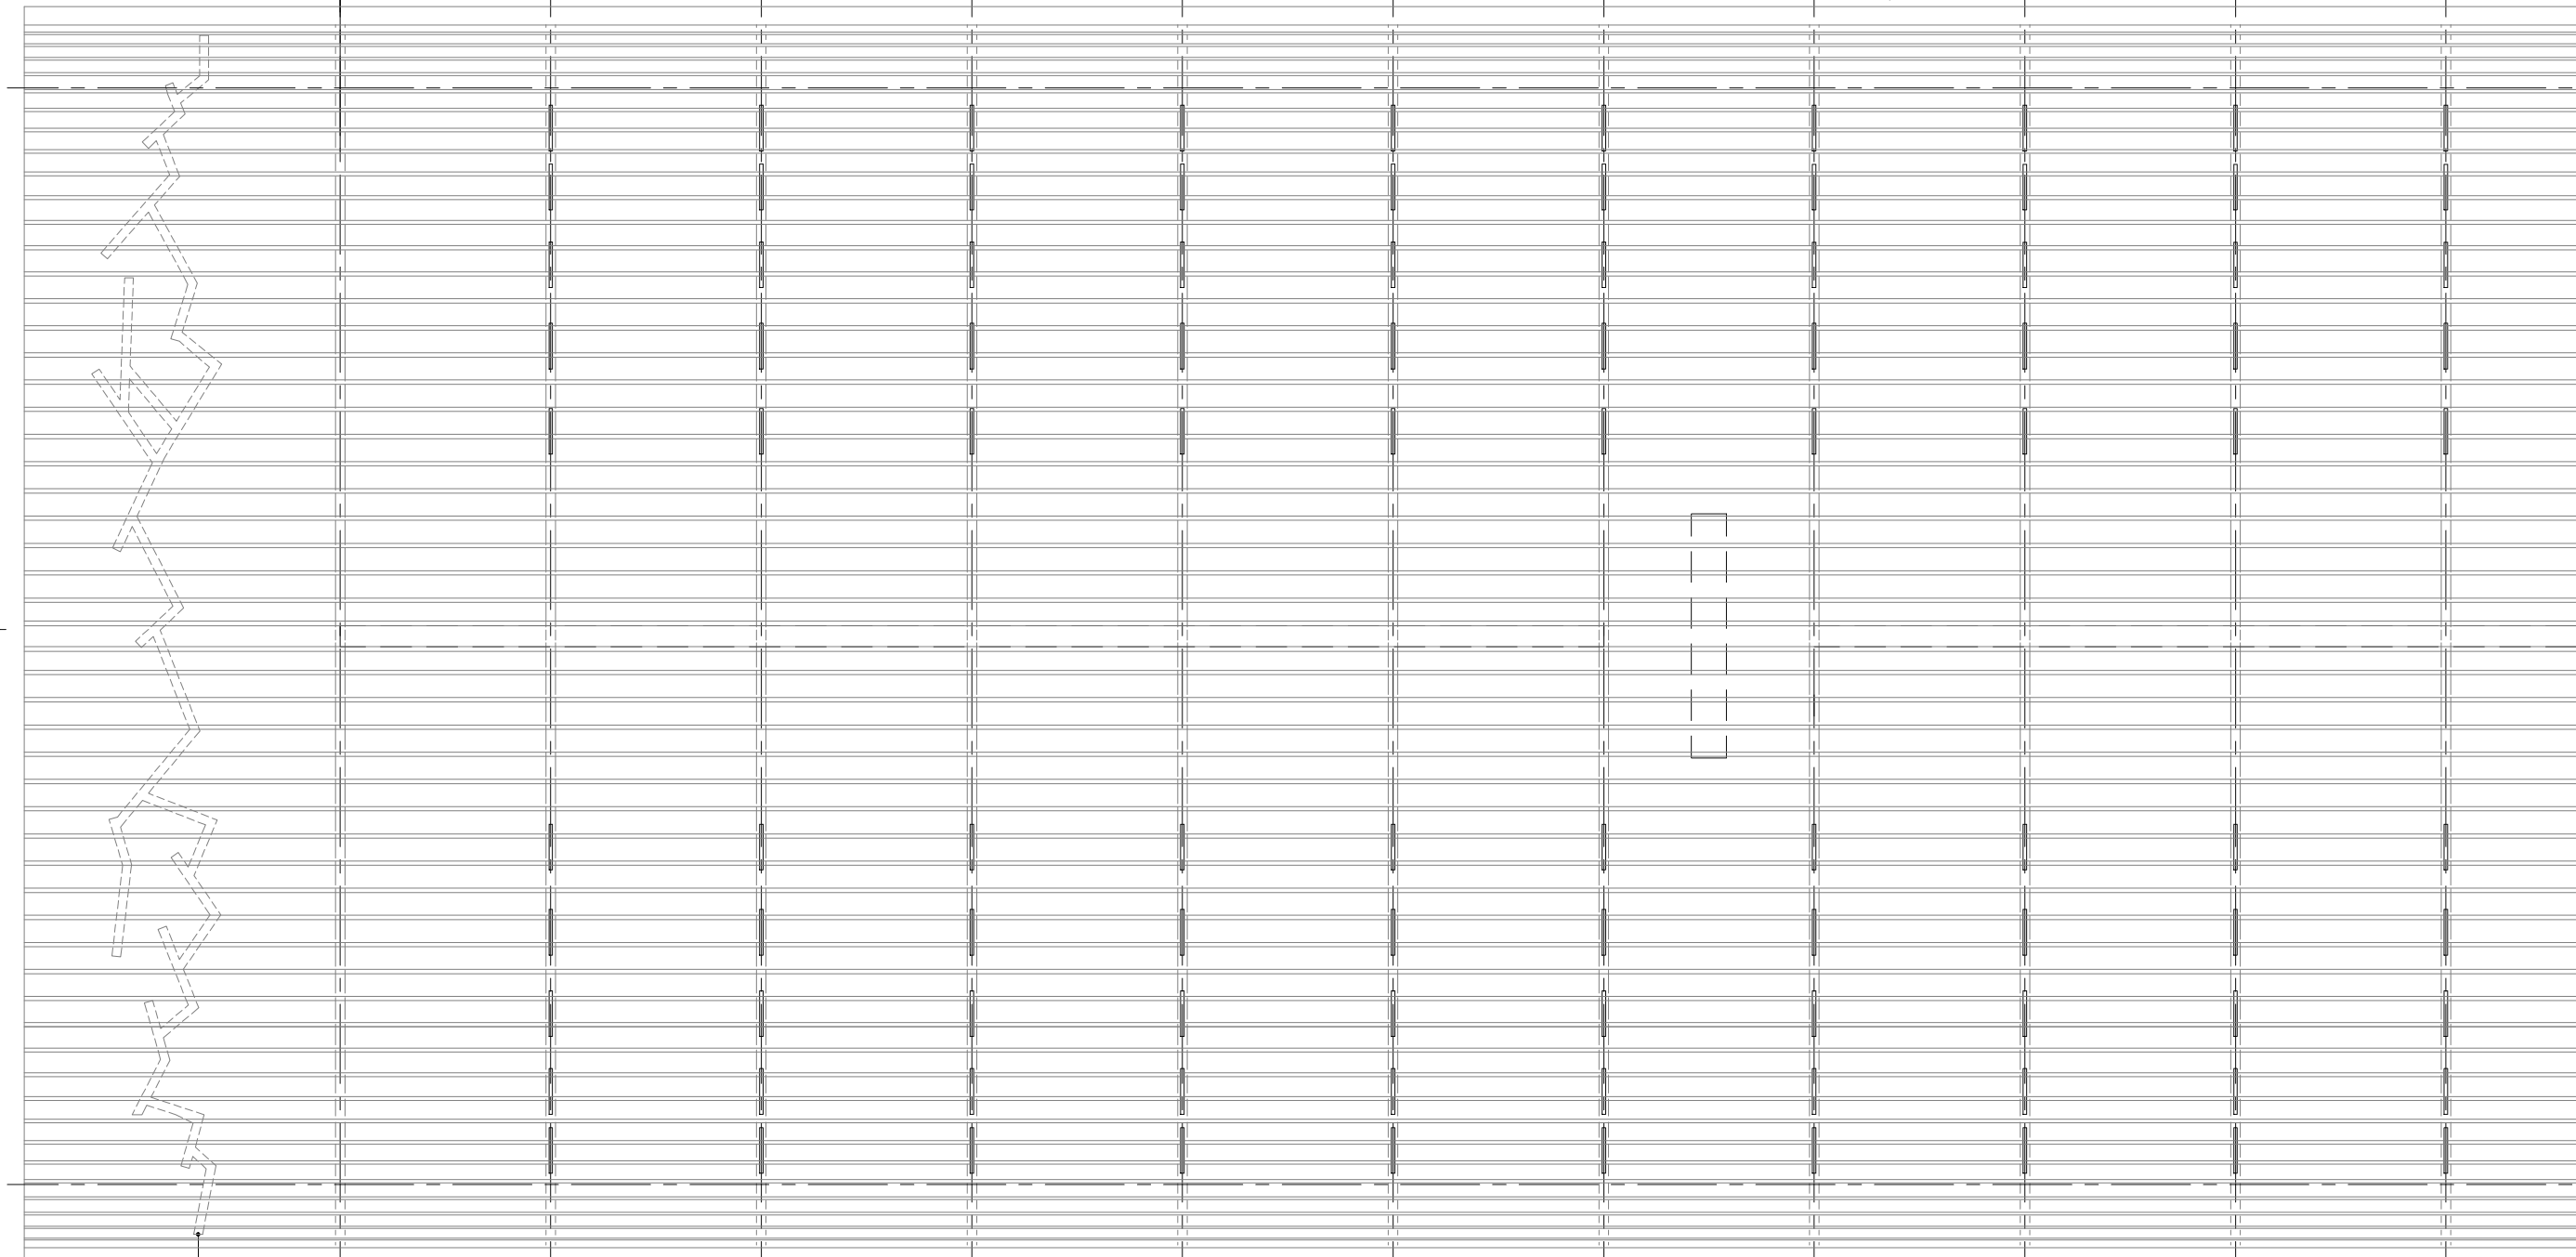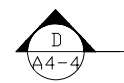

RC牆頂線

田中央聯合建築師事務所
宜蘭市建業路428號
TEL 03-9253725 FAX 03-9253980
E-mail: fieldoffice@fieldoffice.com.tw


圖檔	10212-1
比例	A1:1/100 A3:1/200
日期	
修正	


宜蘭縣倉儲式資源再生廠設置工程第一期工程
第一次變更設計


反射天花平面圖(一)


圖號
A2-7


張號

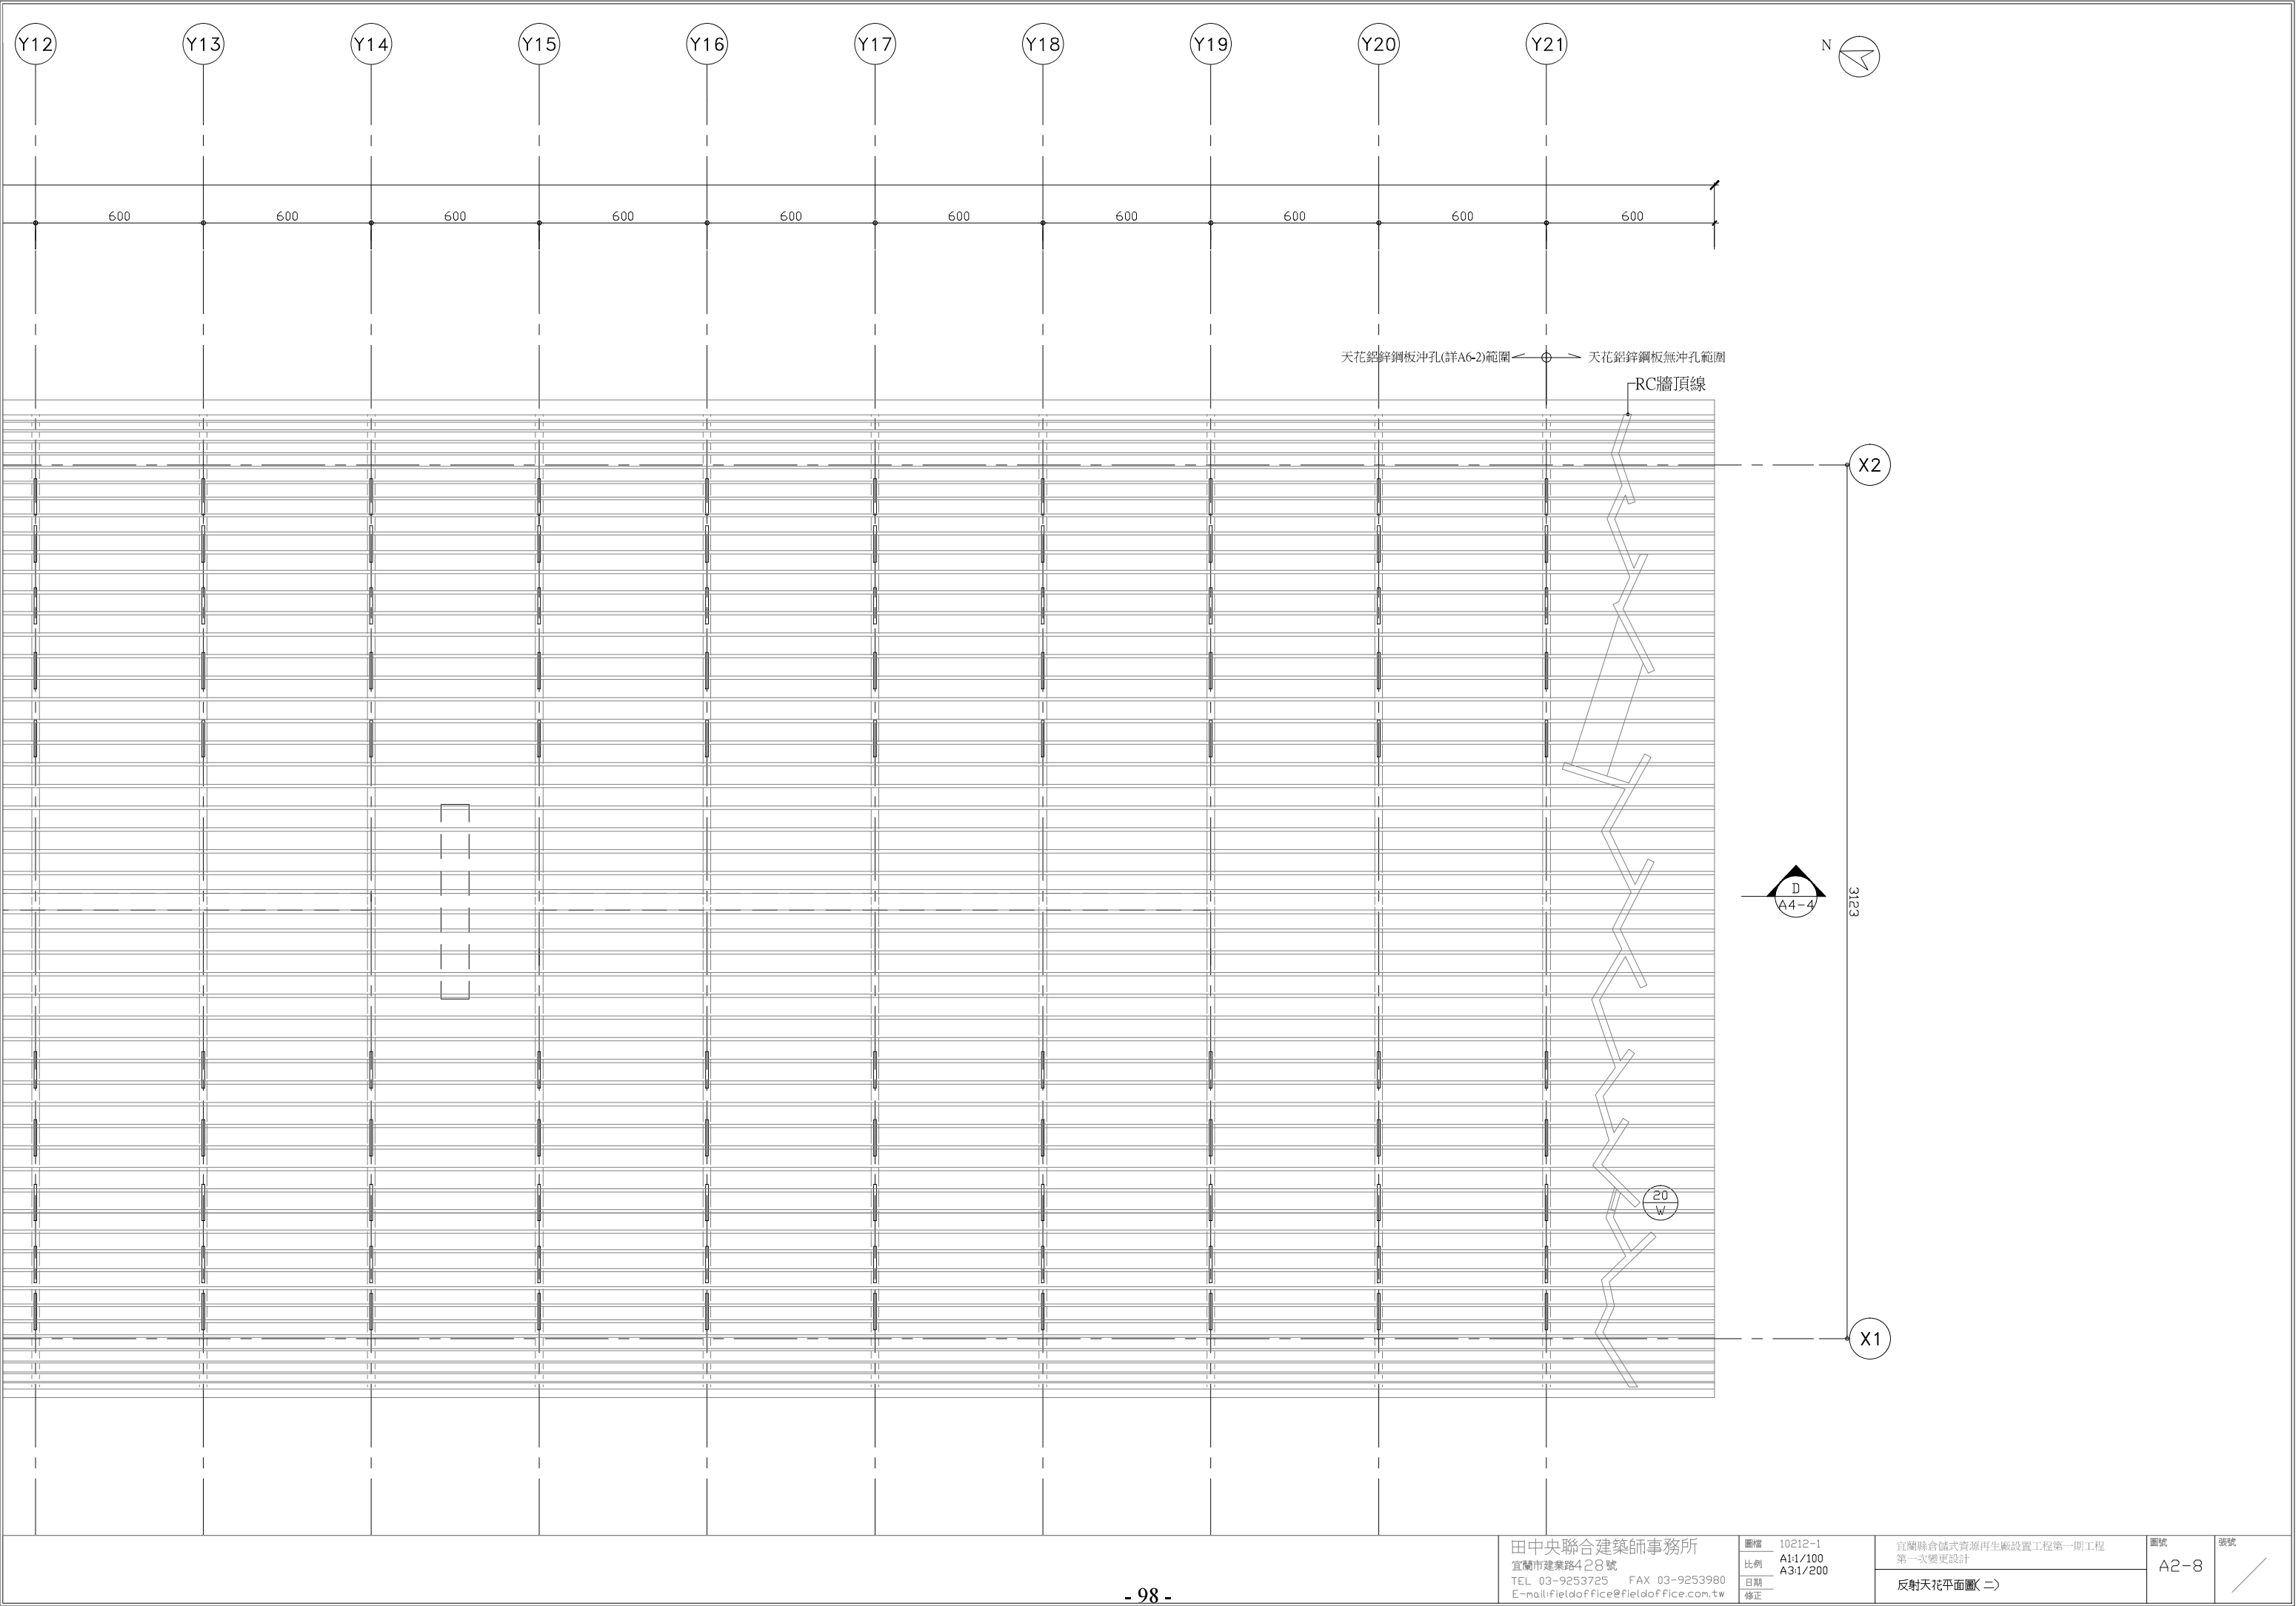


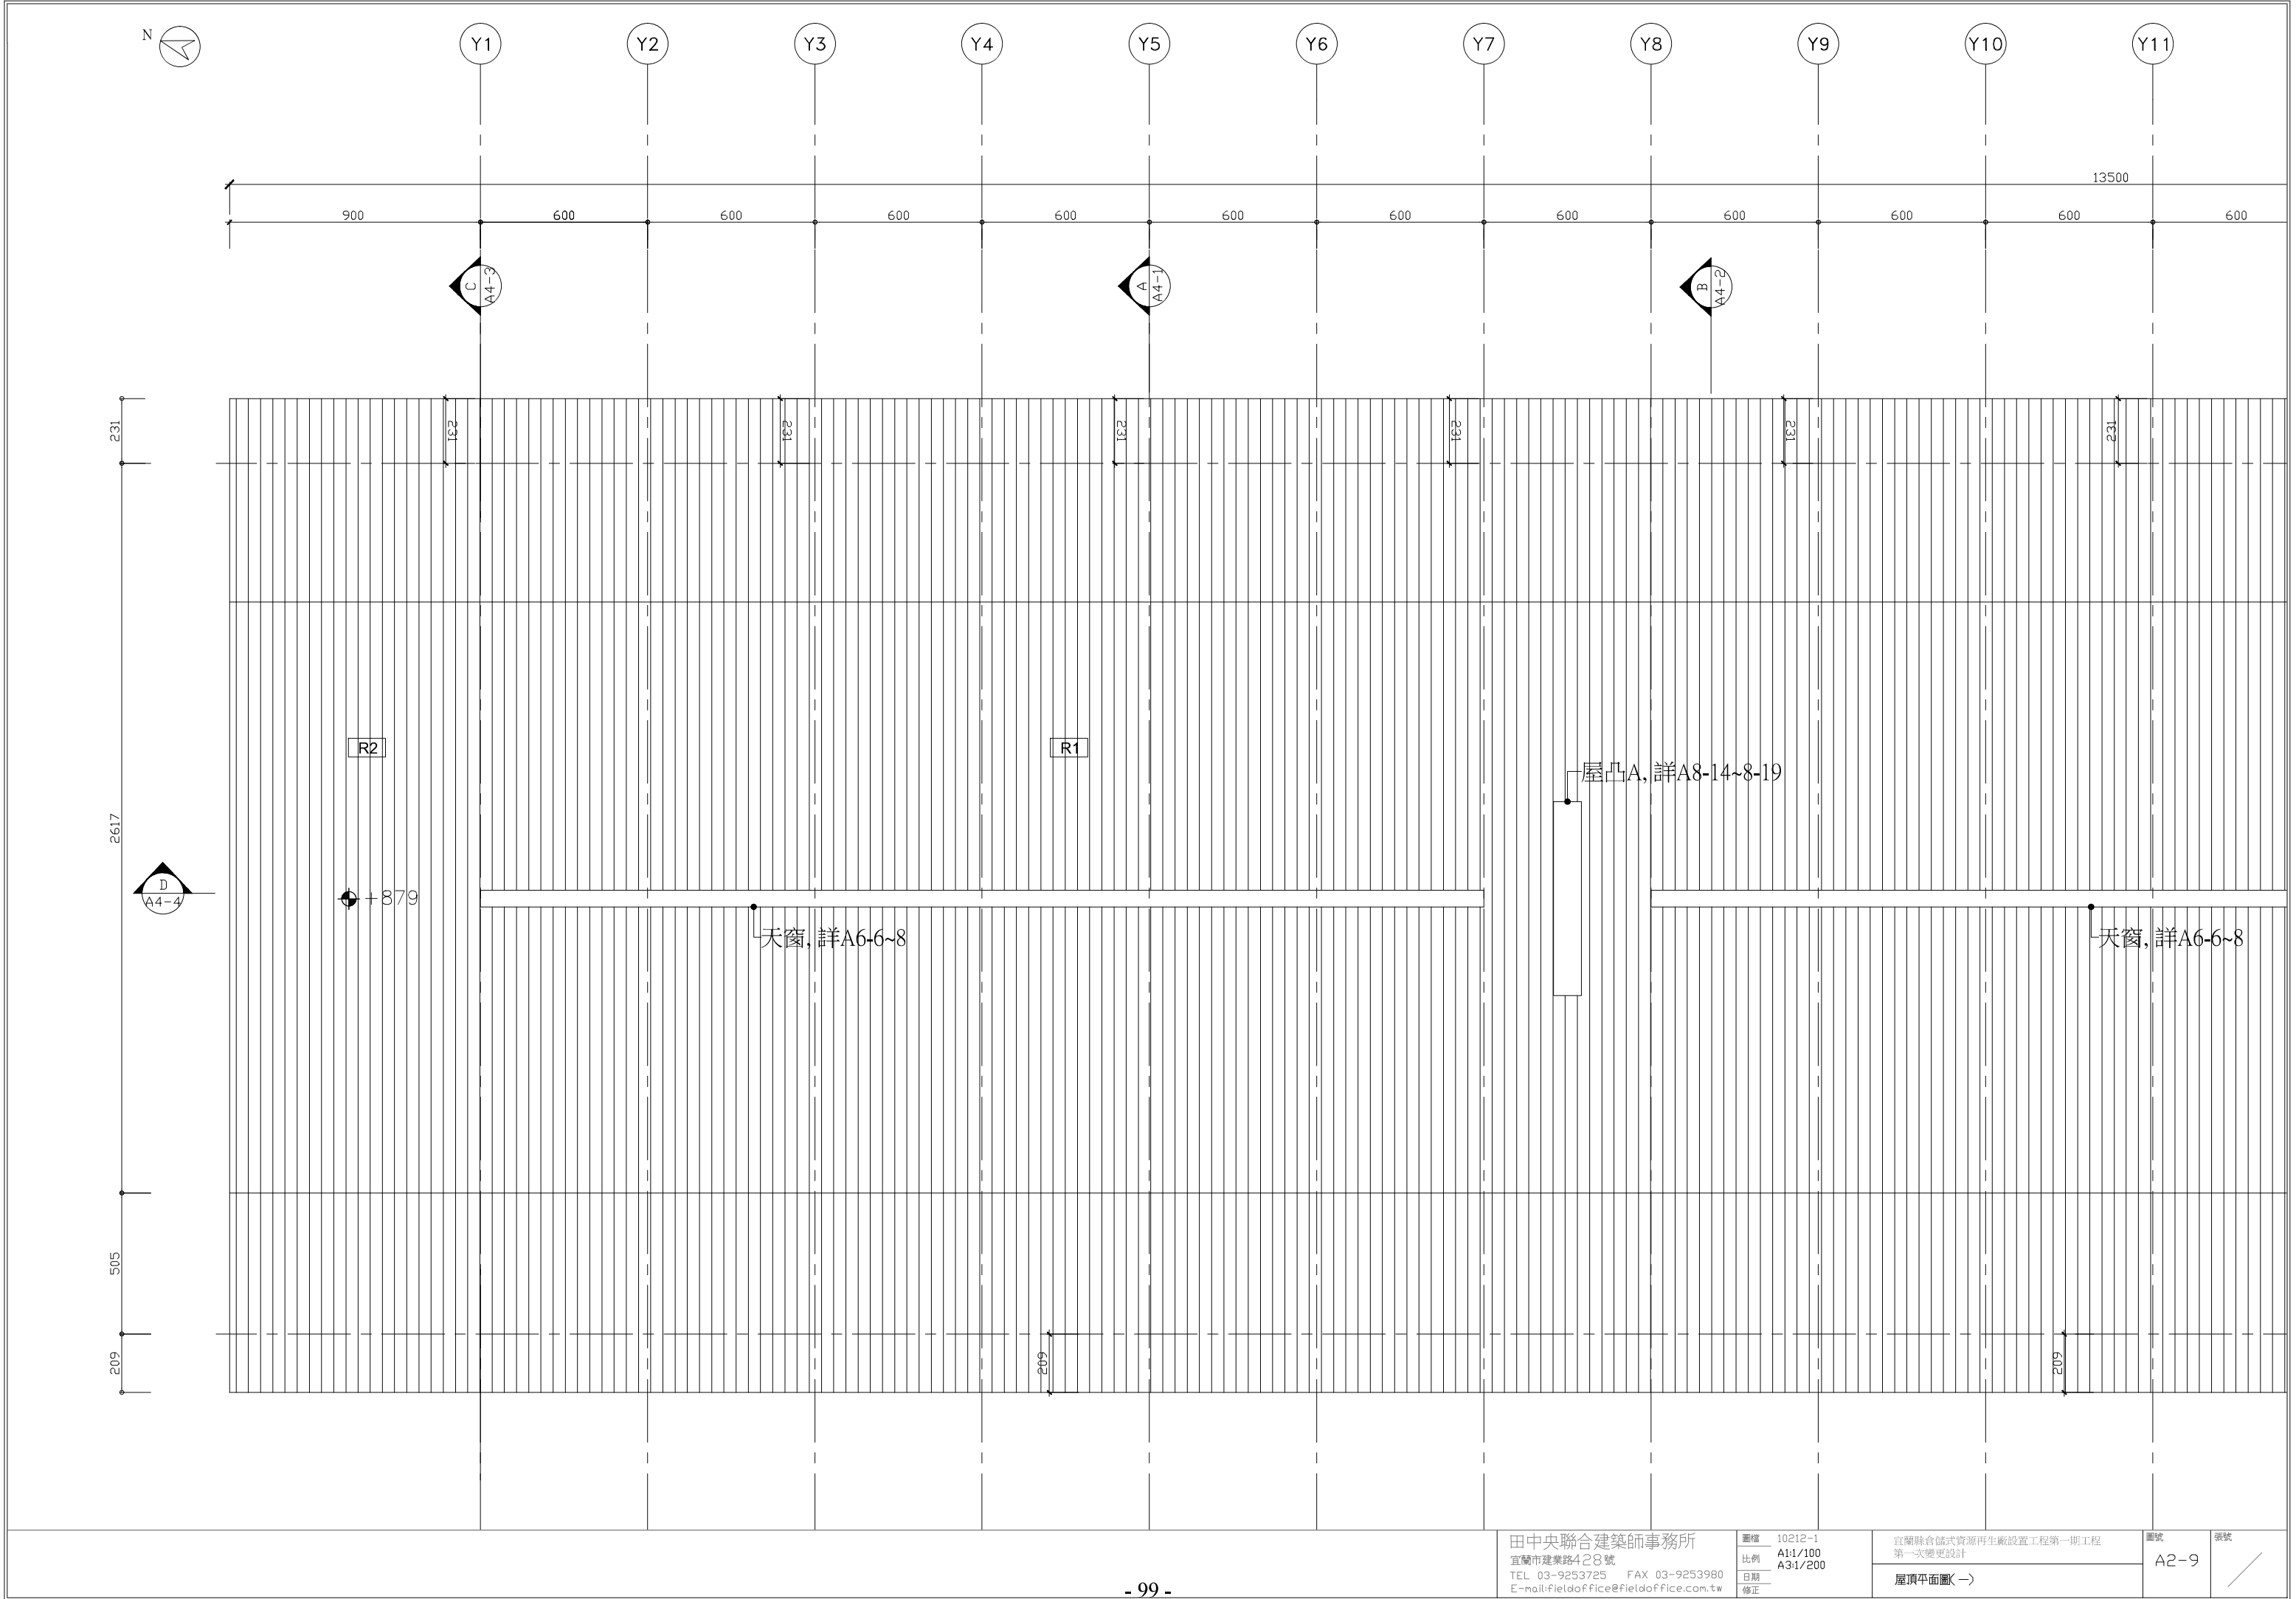


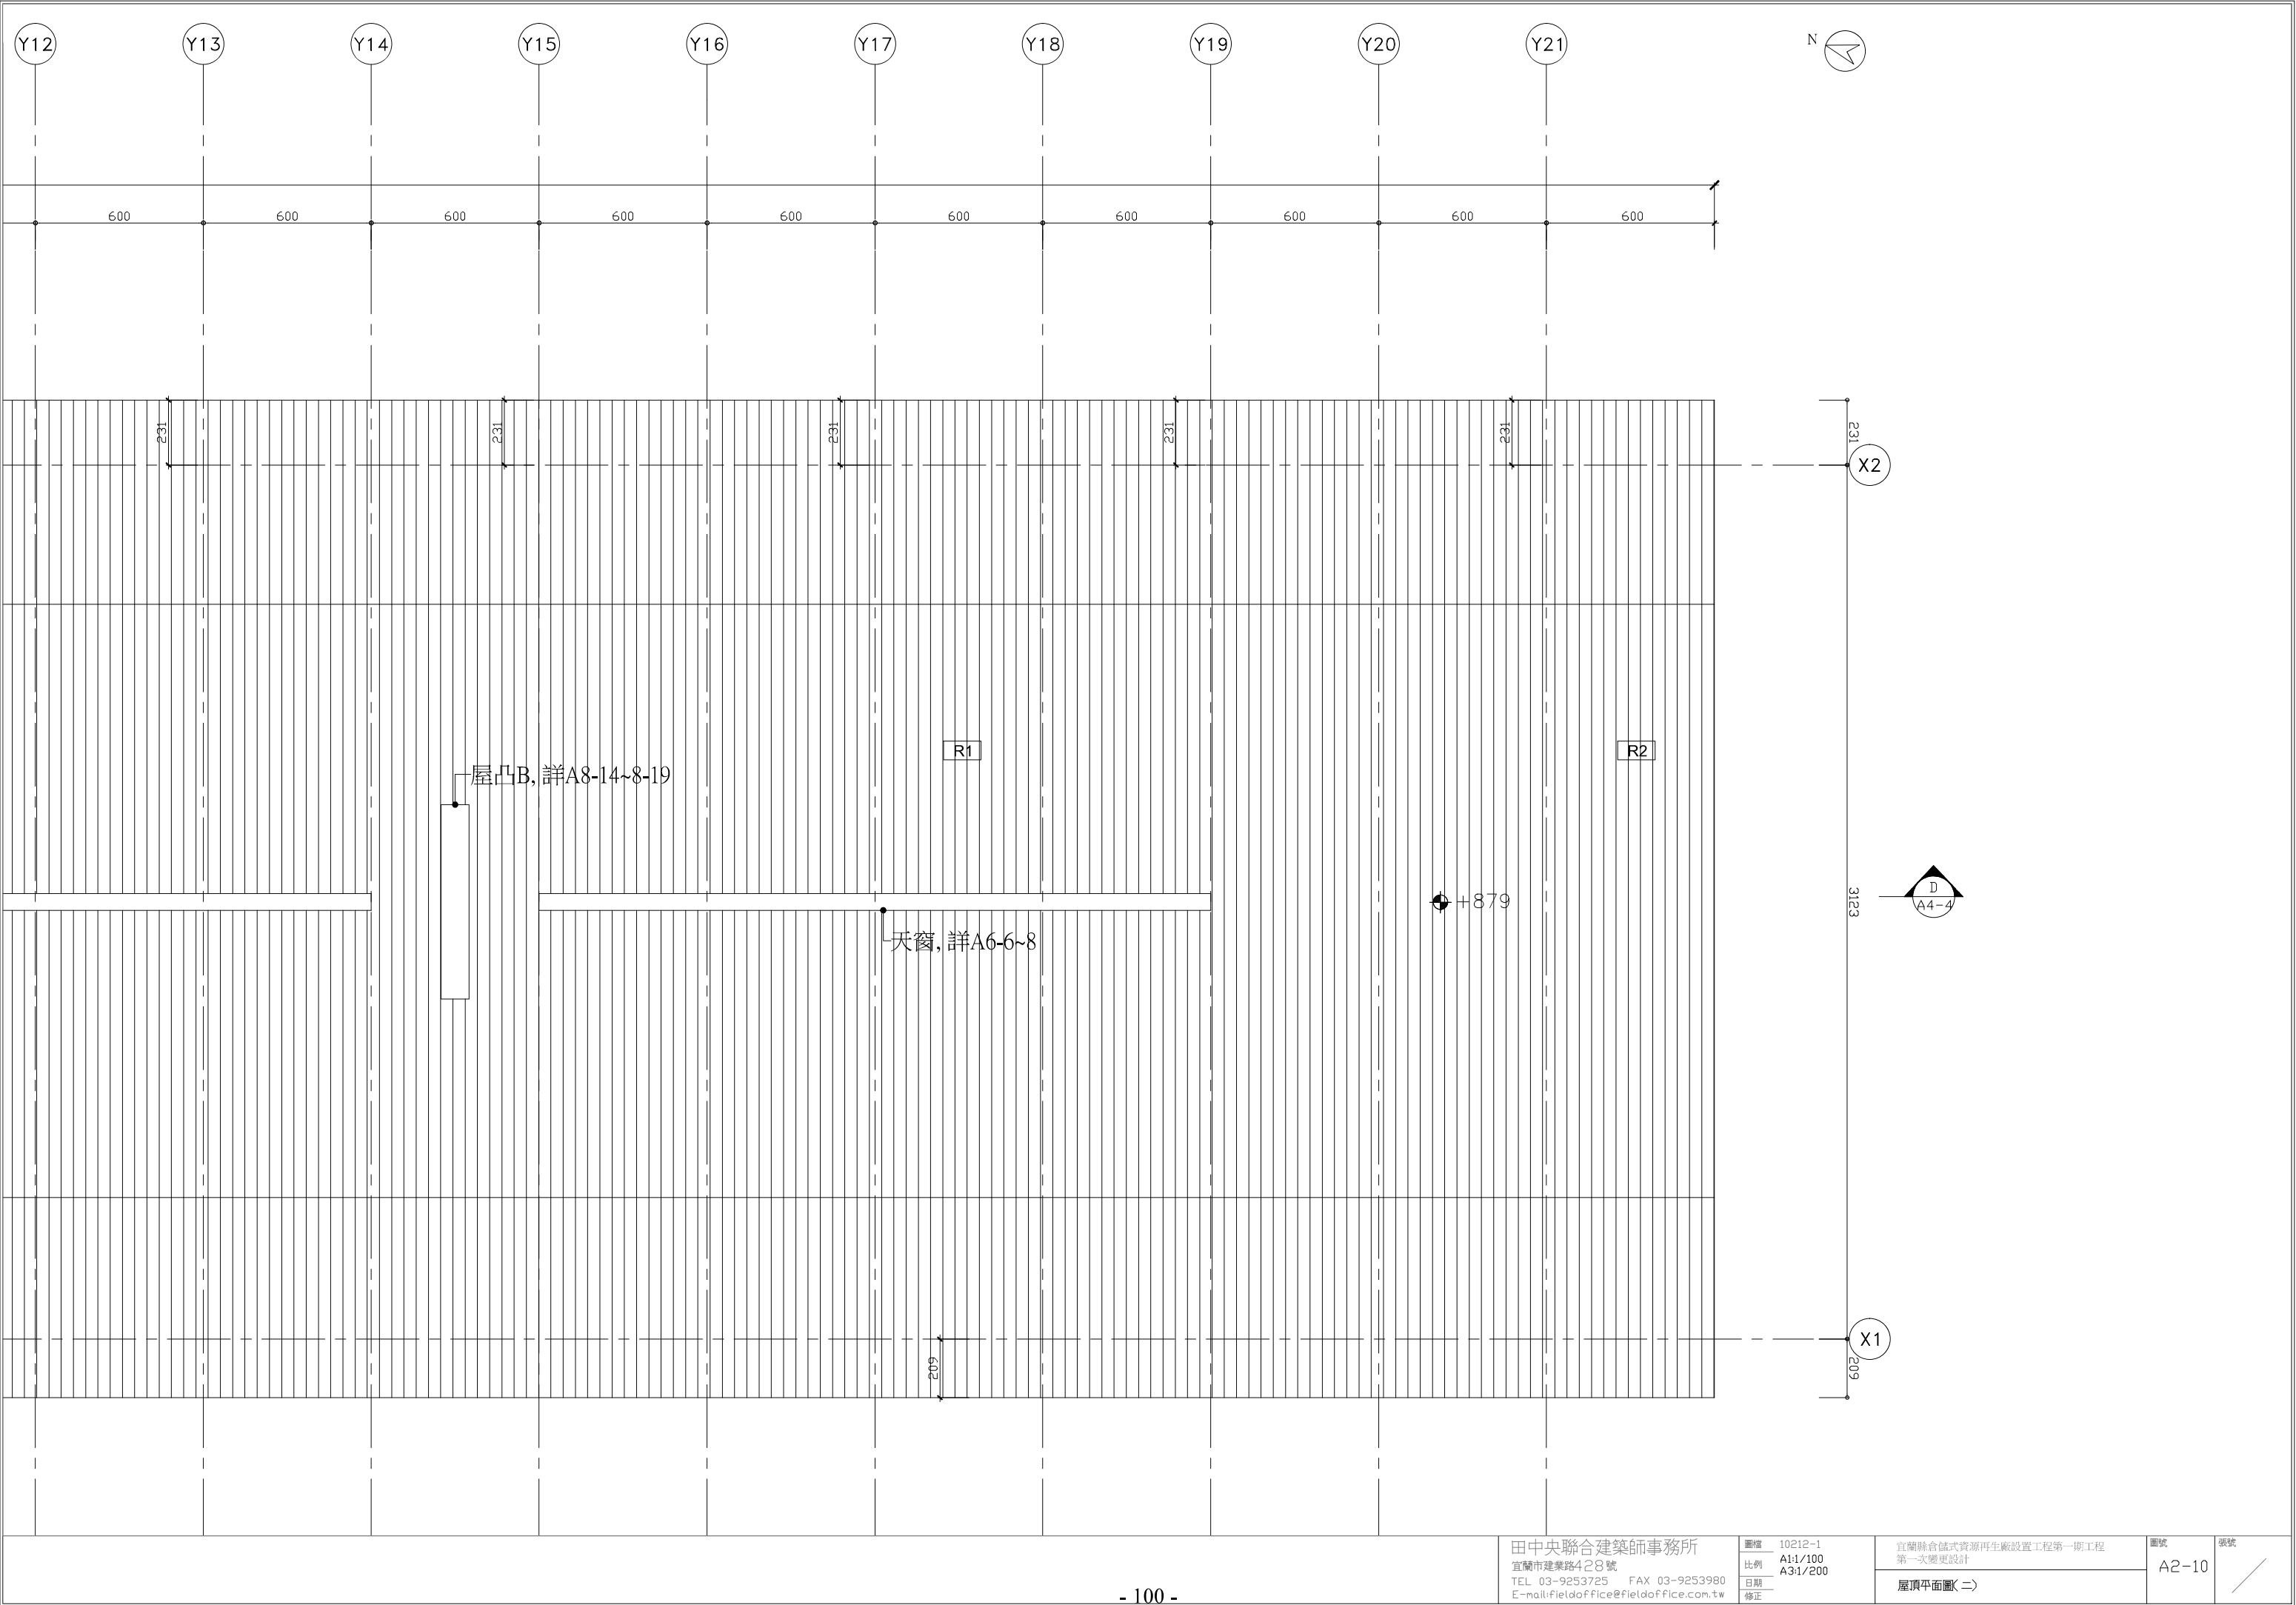


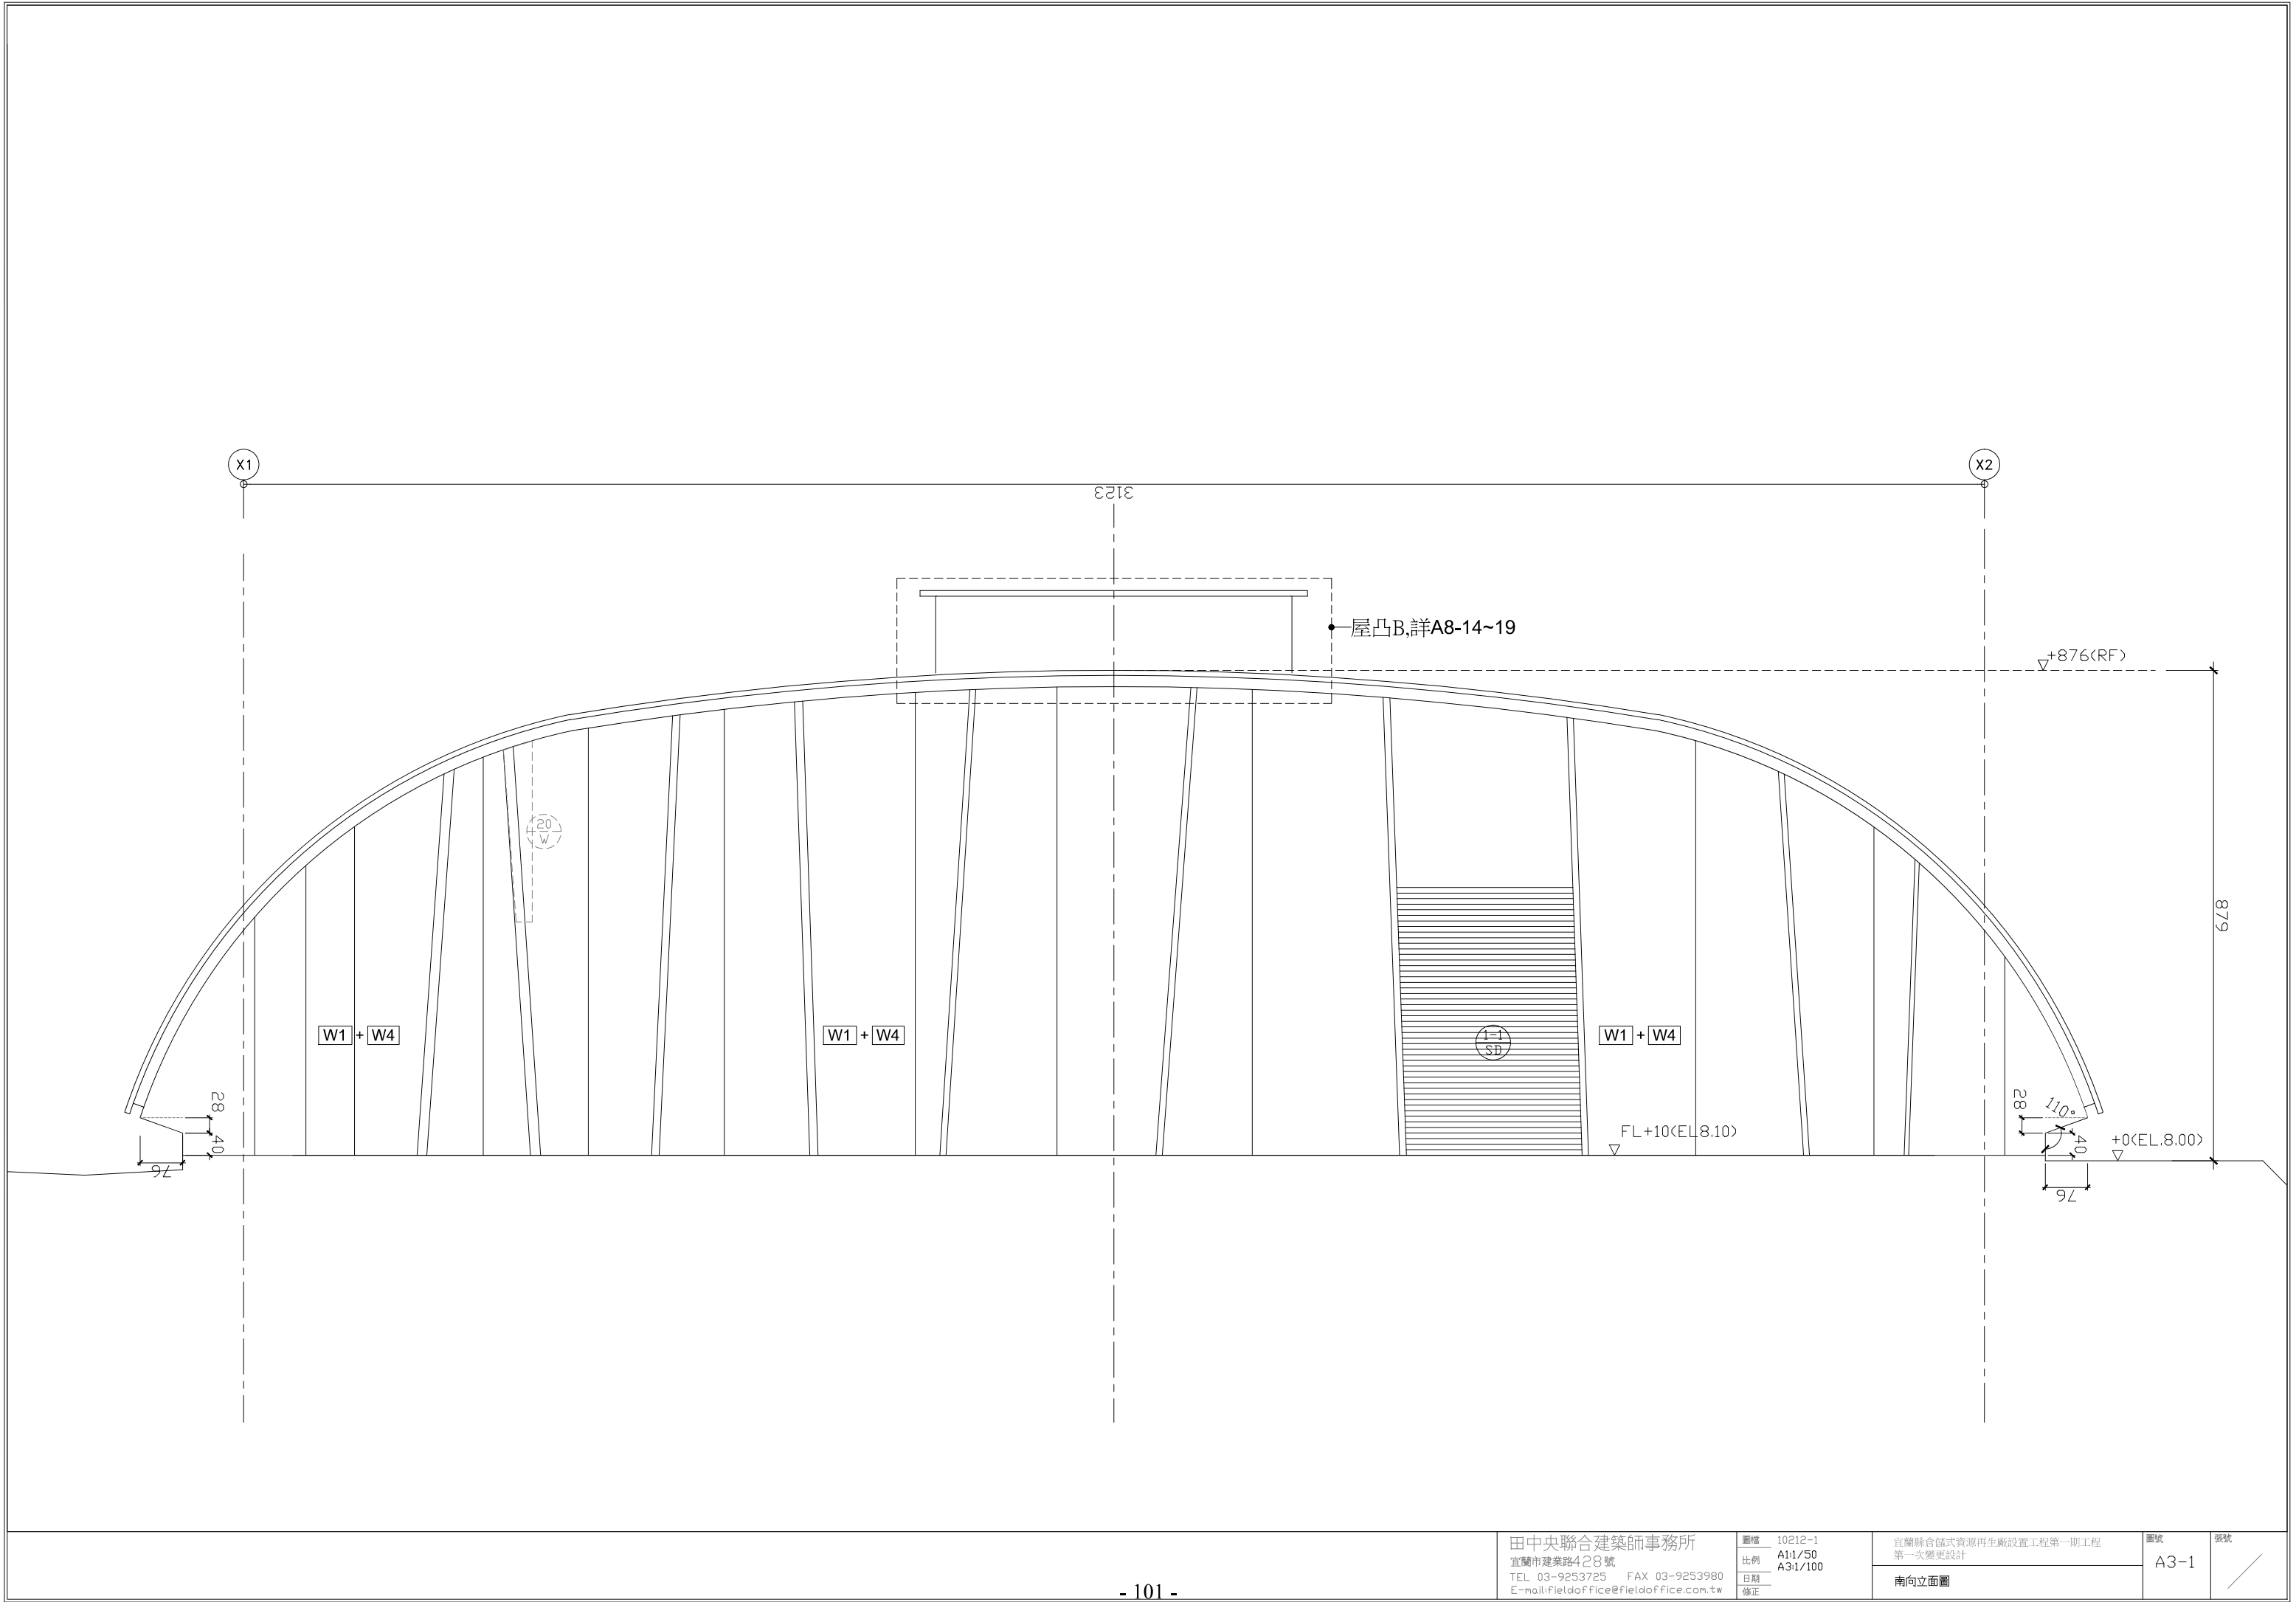


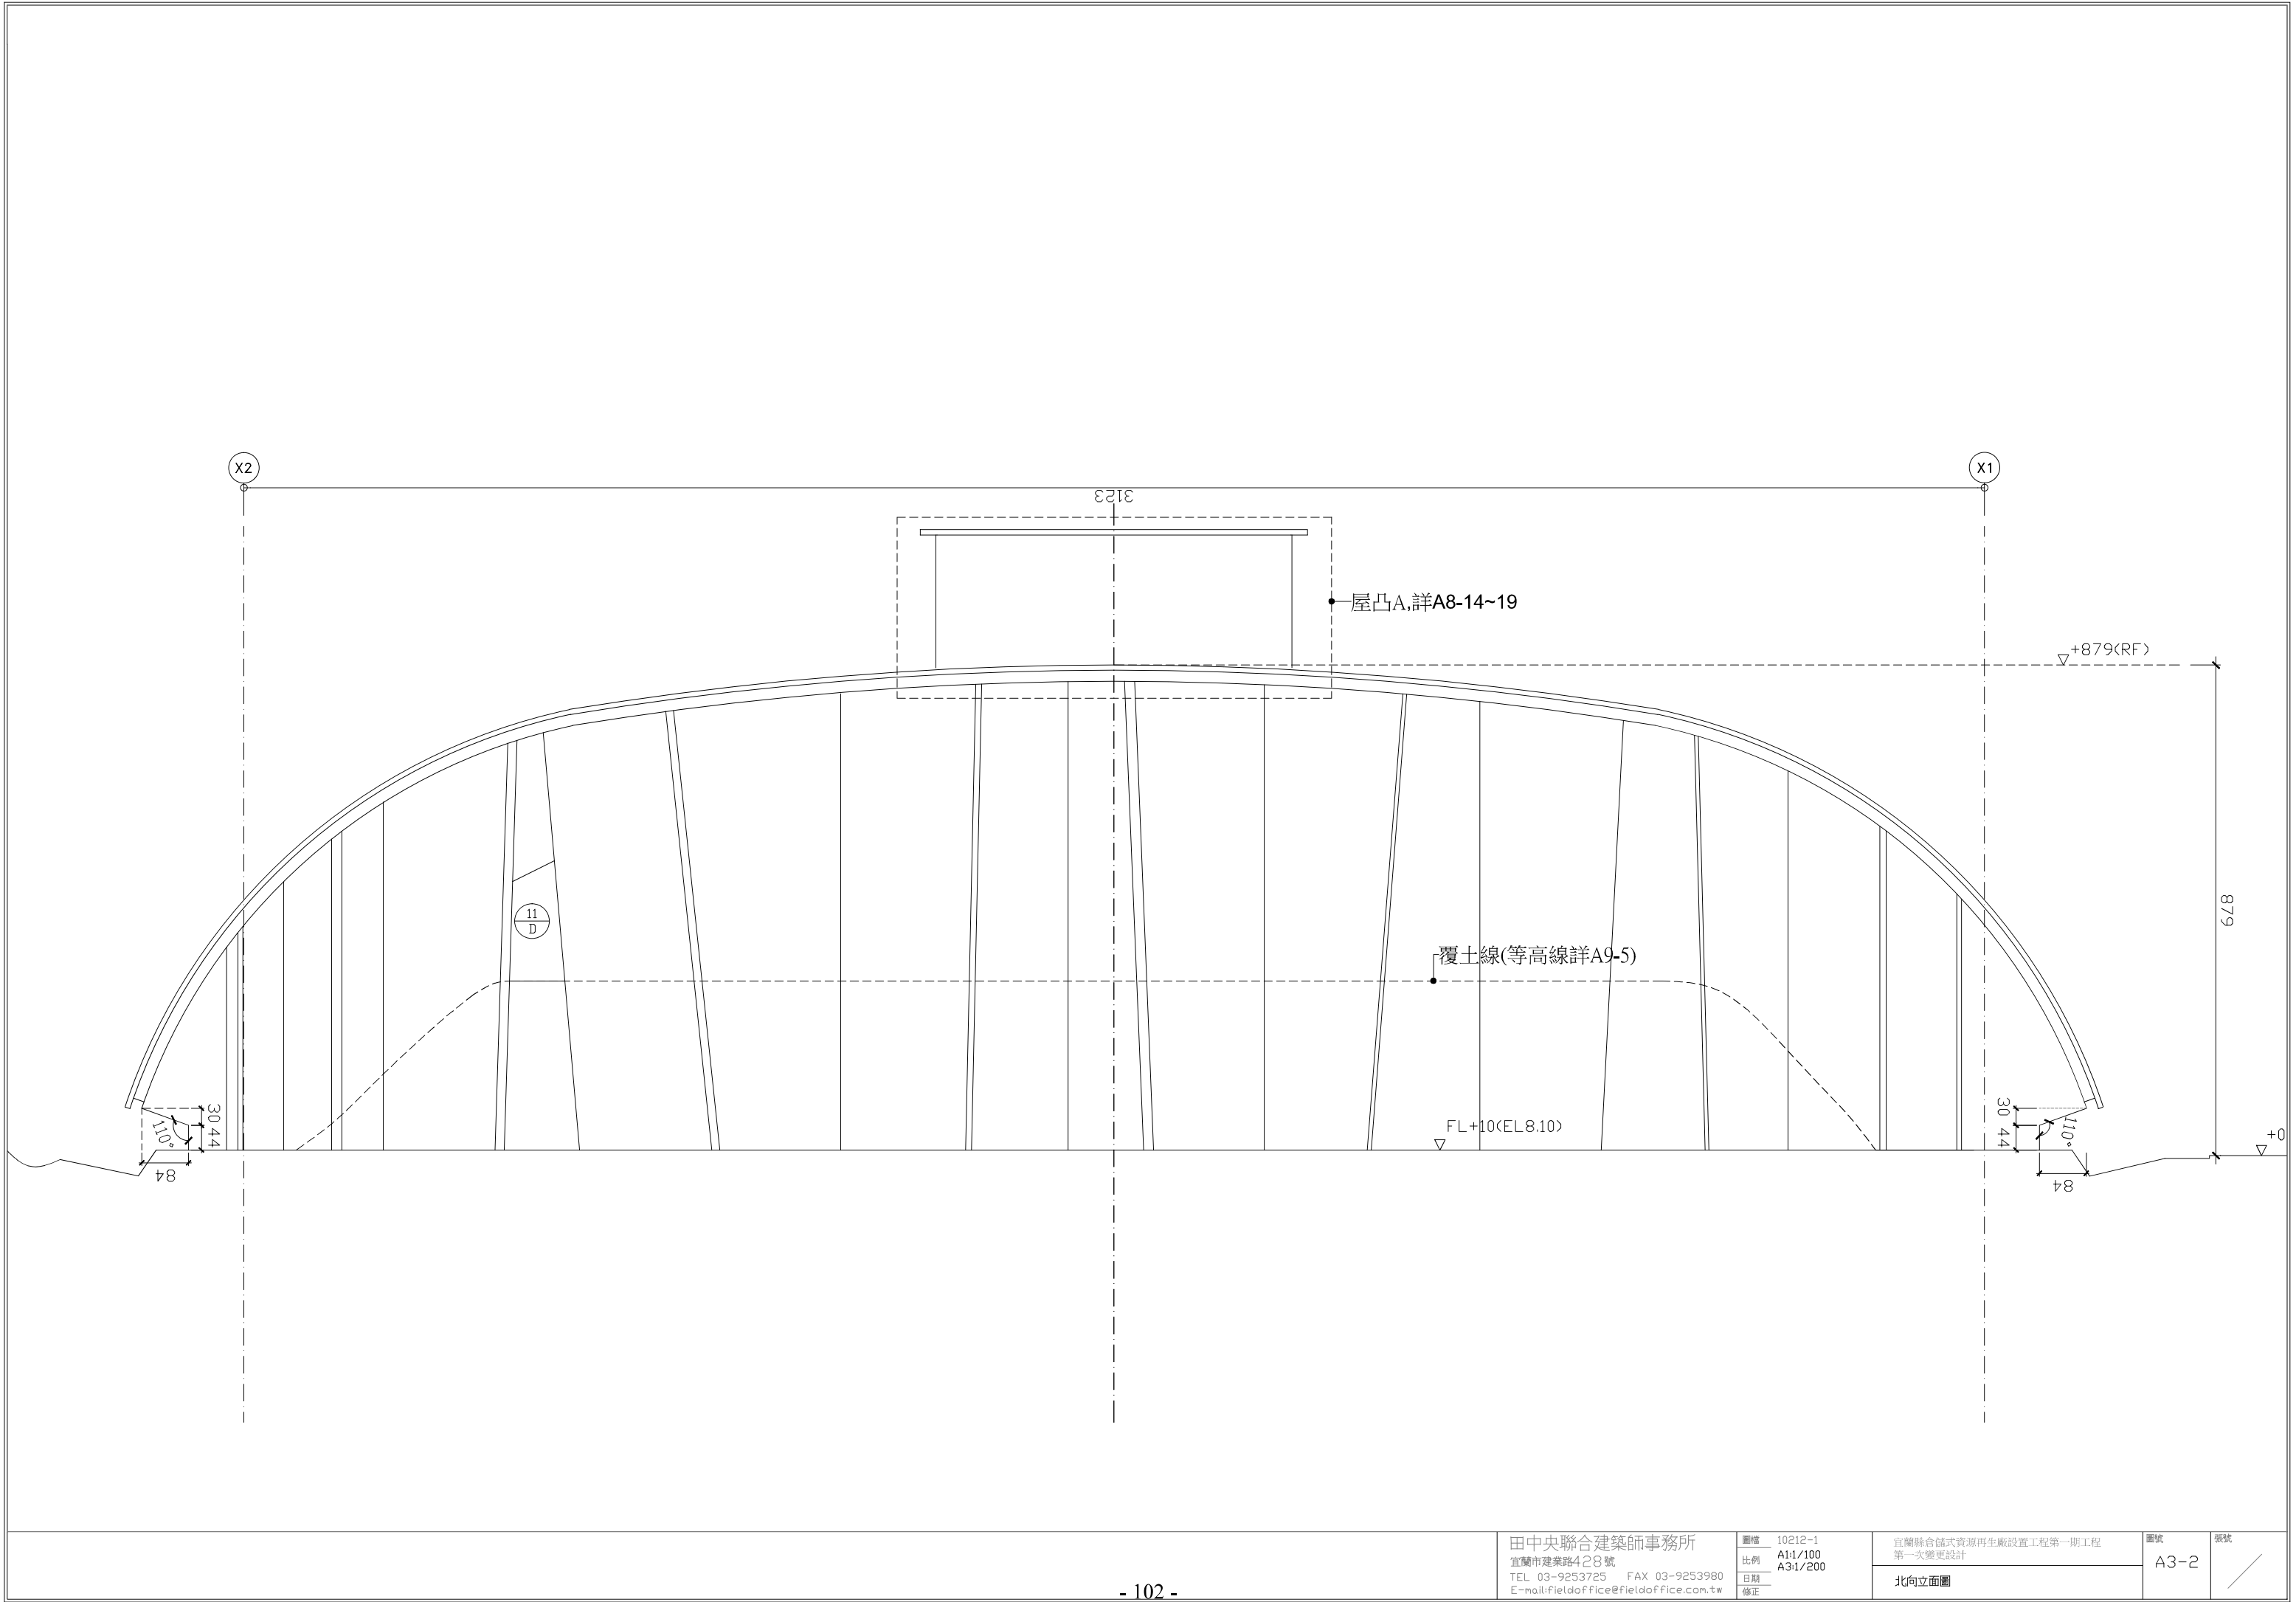


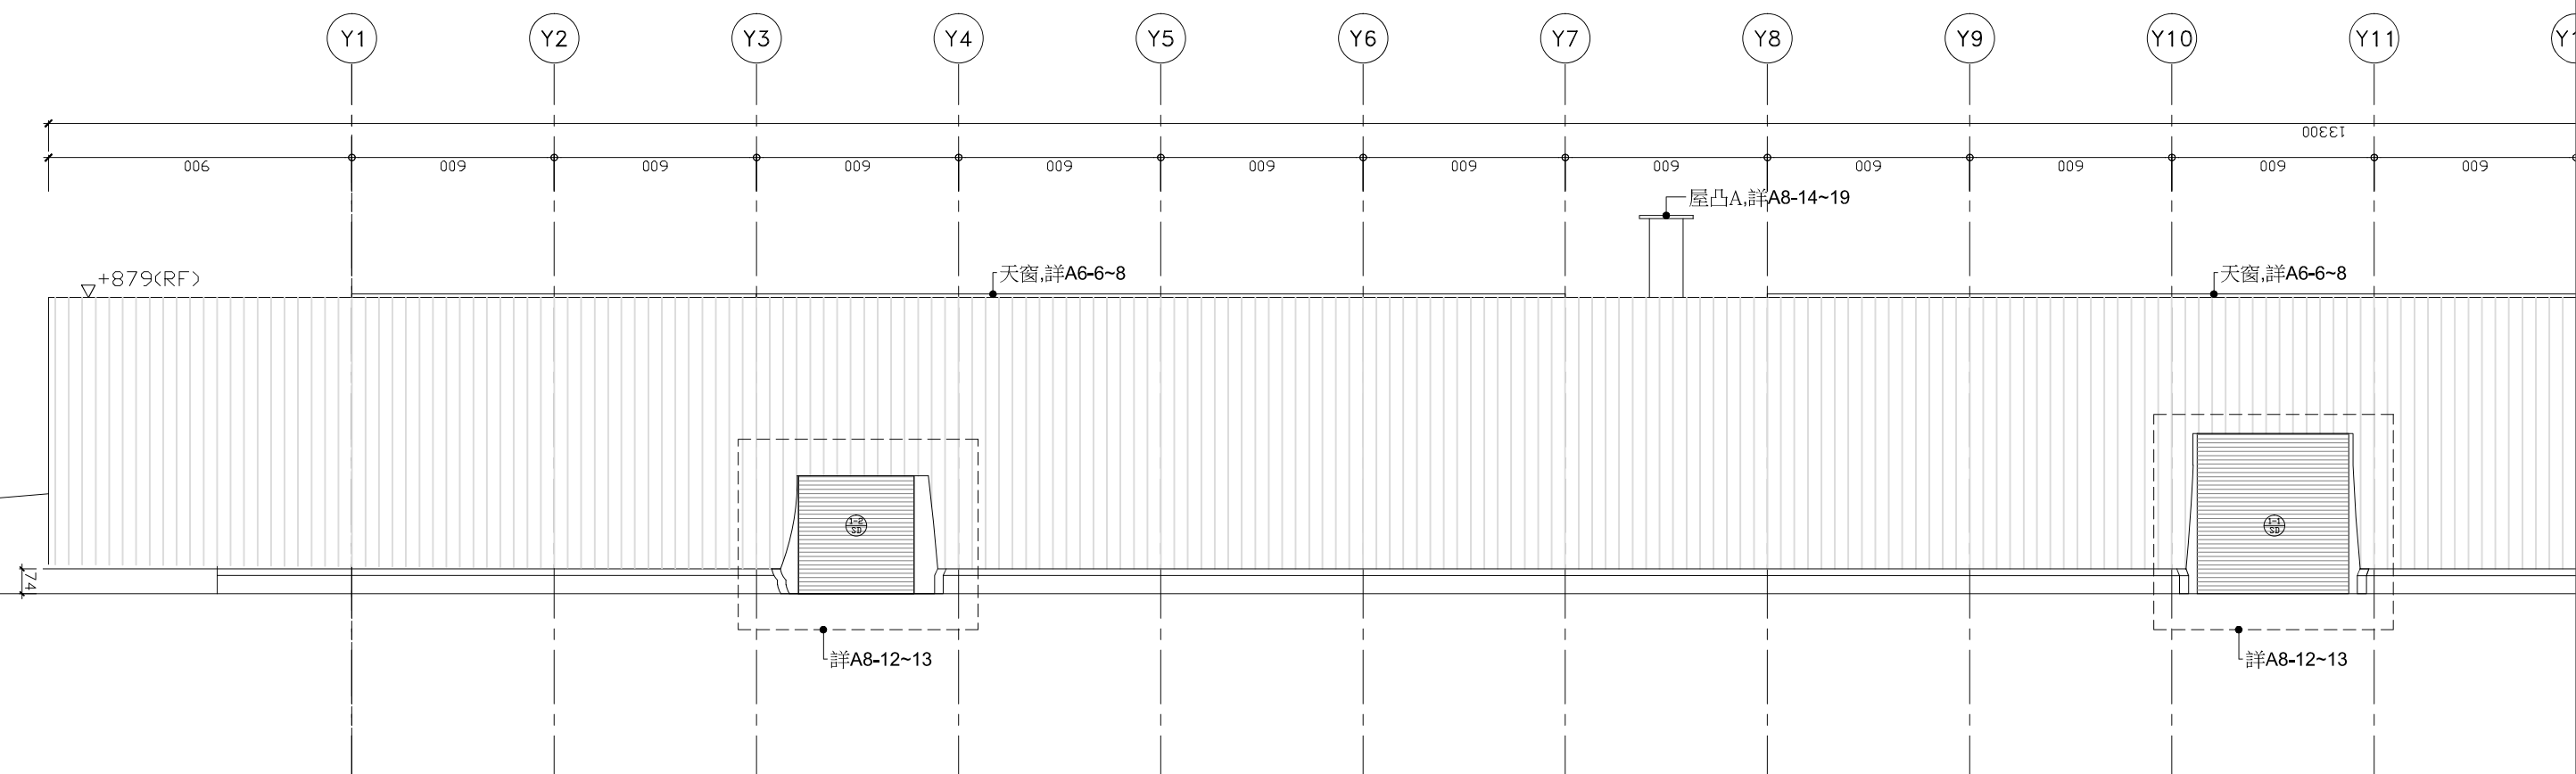


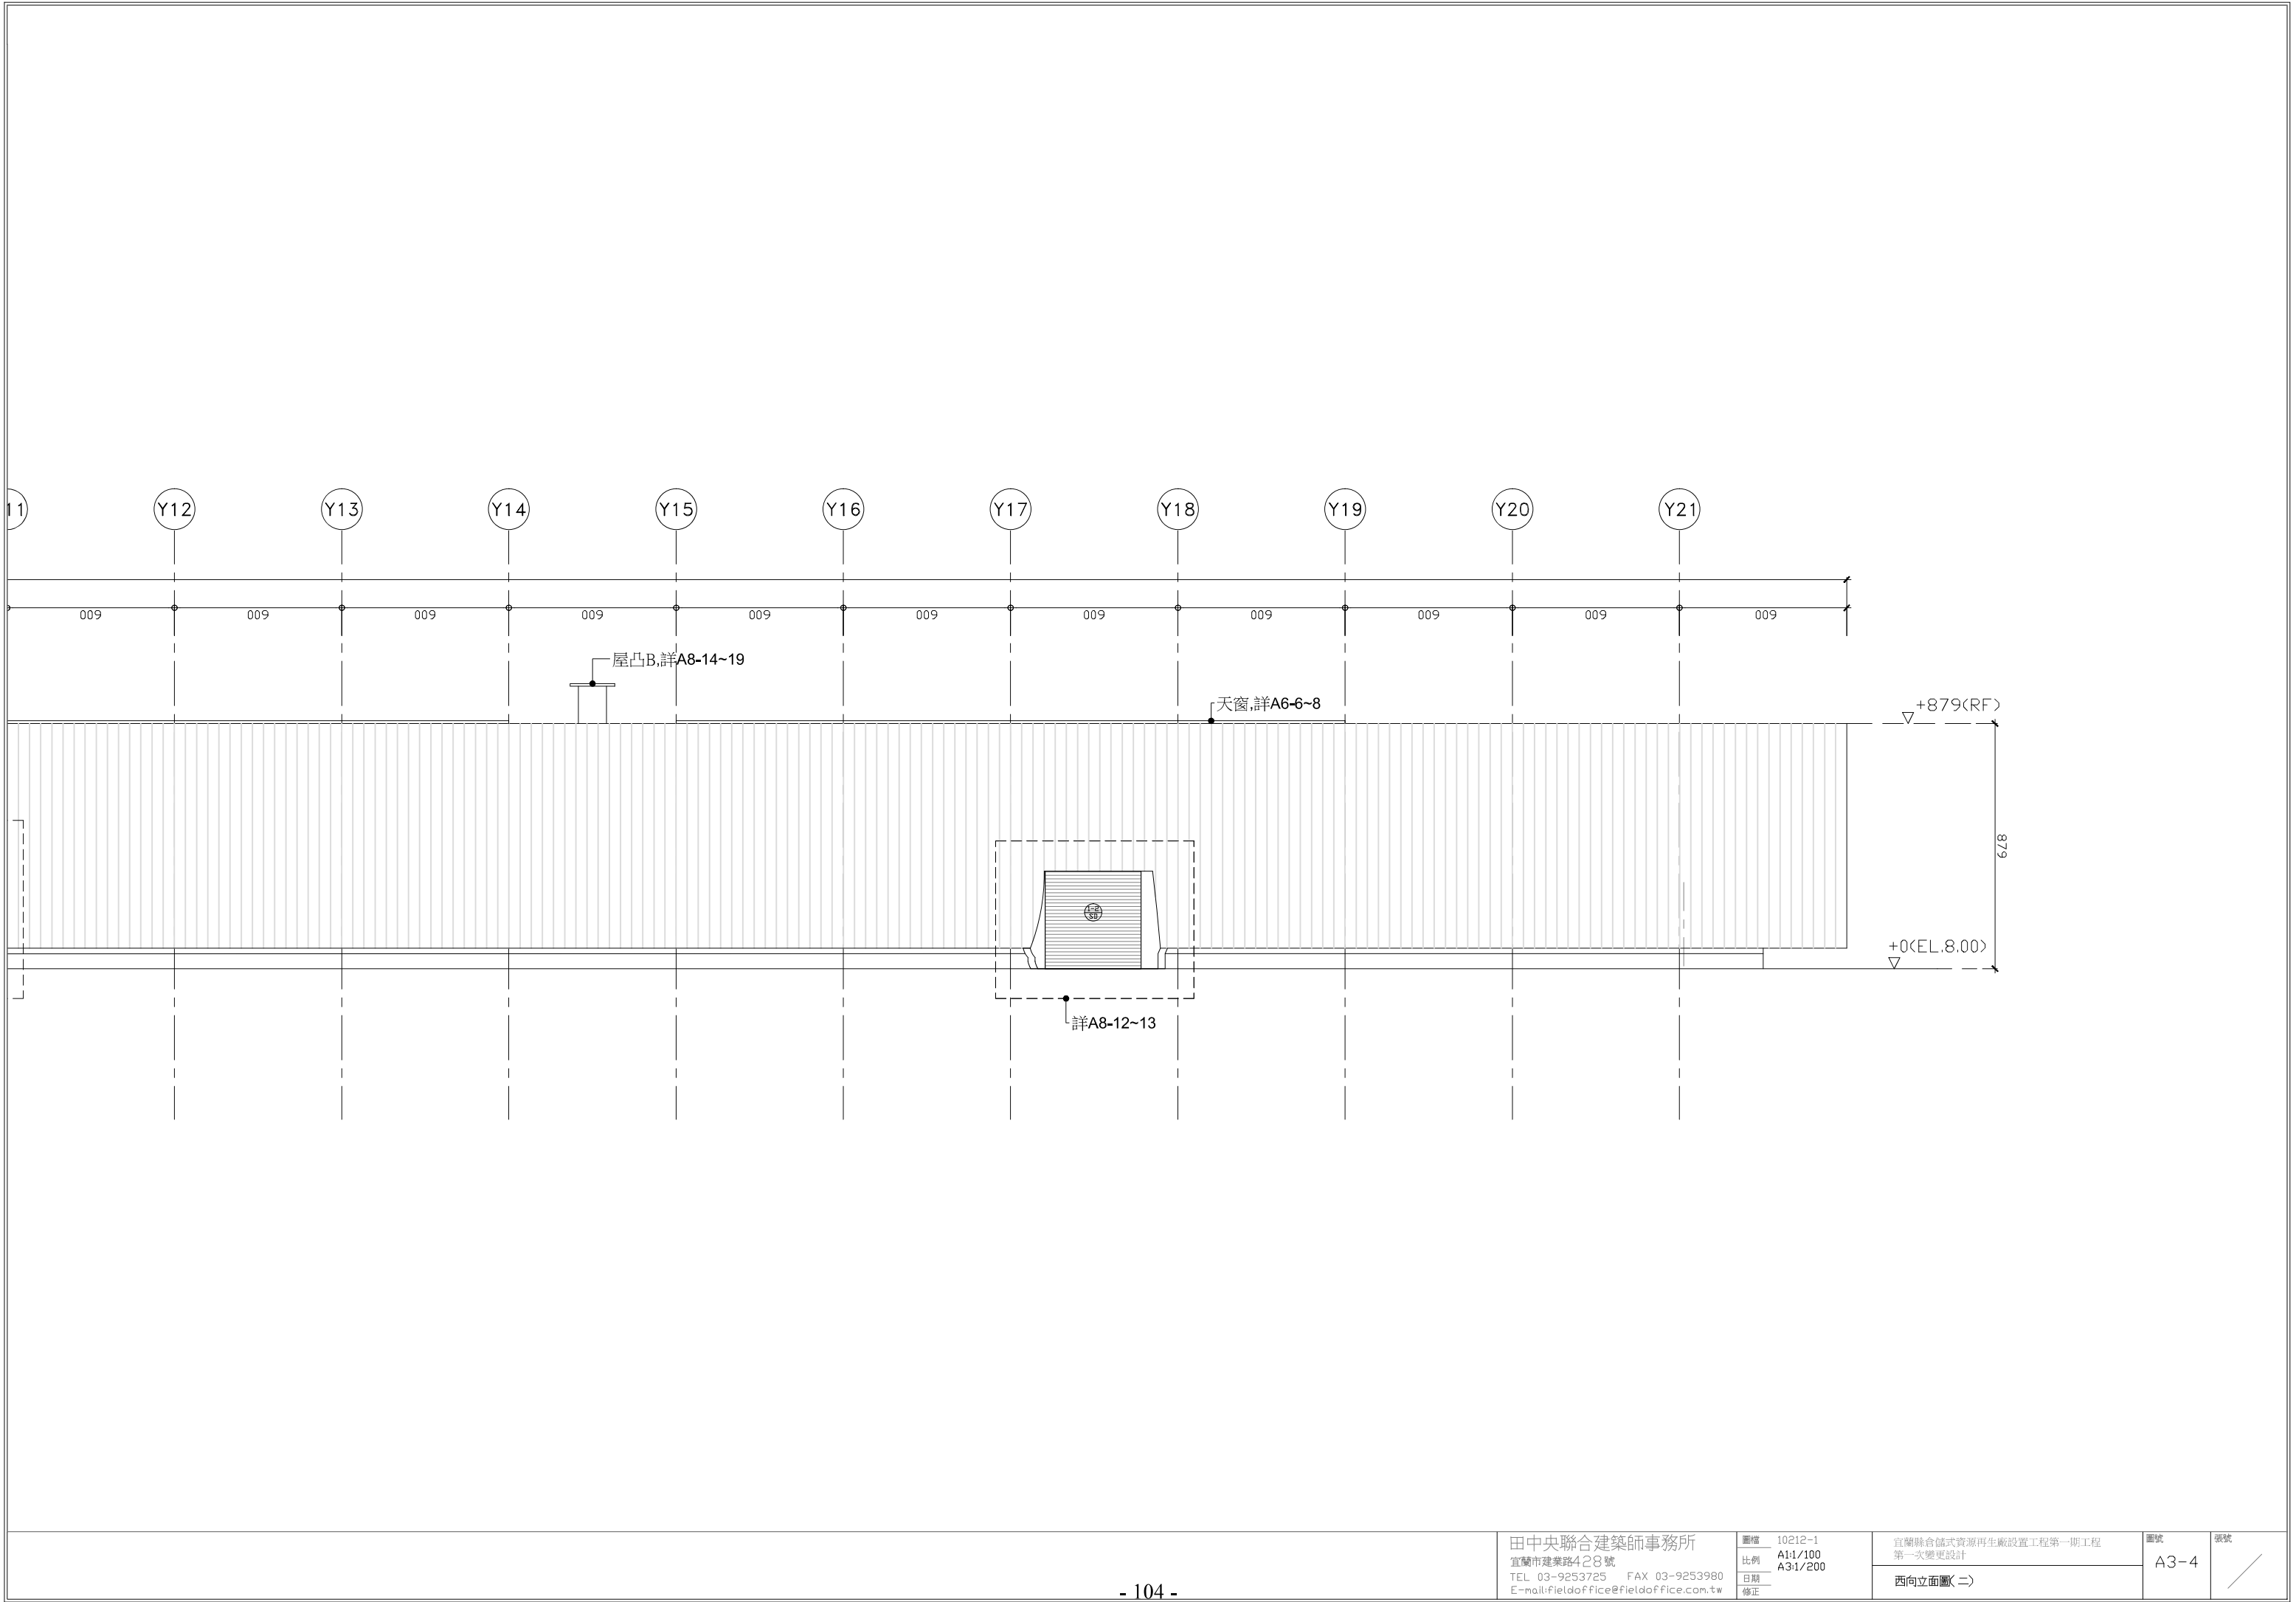



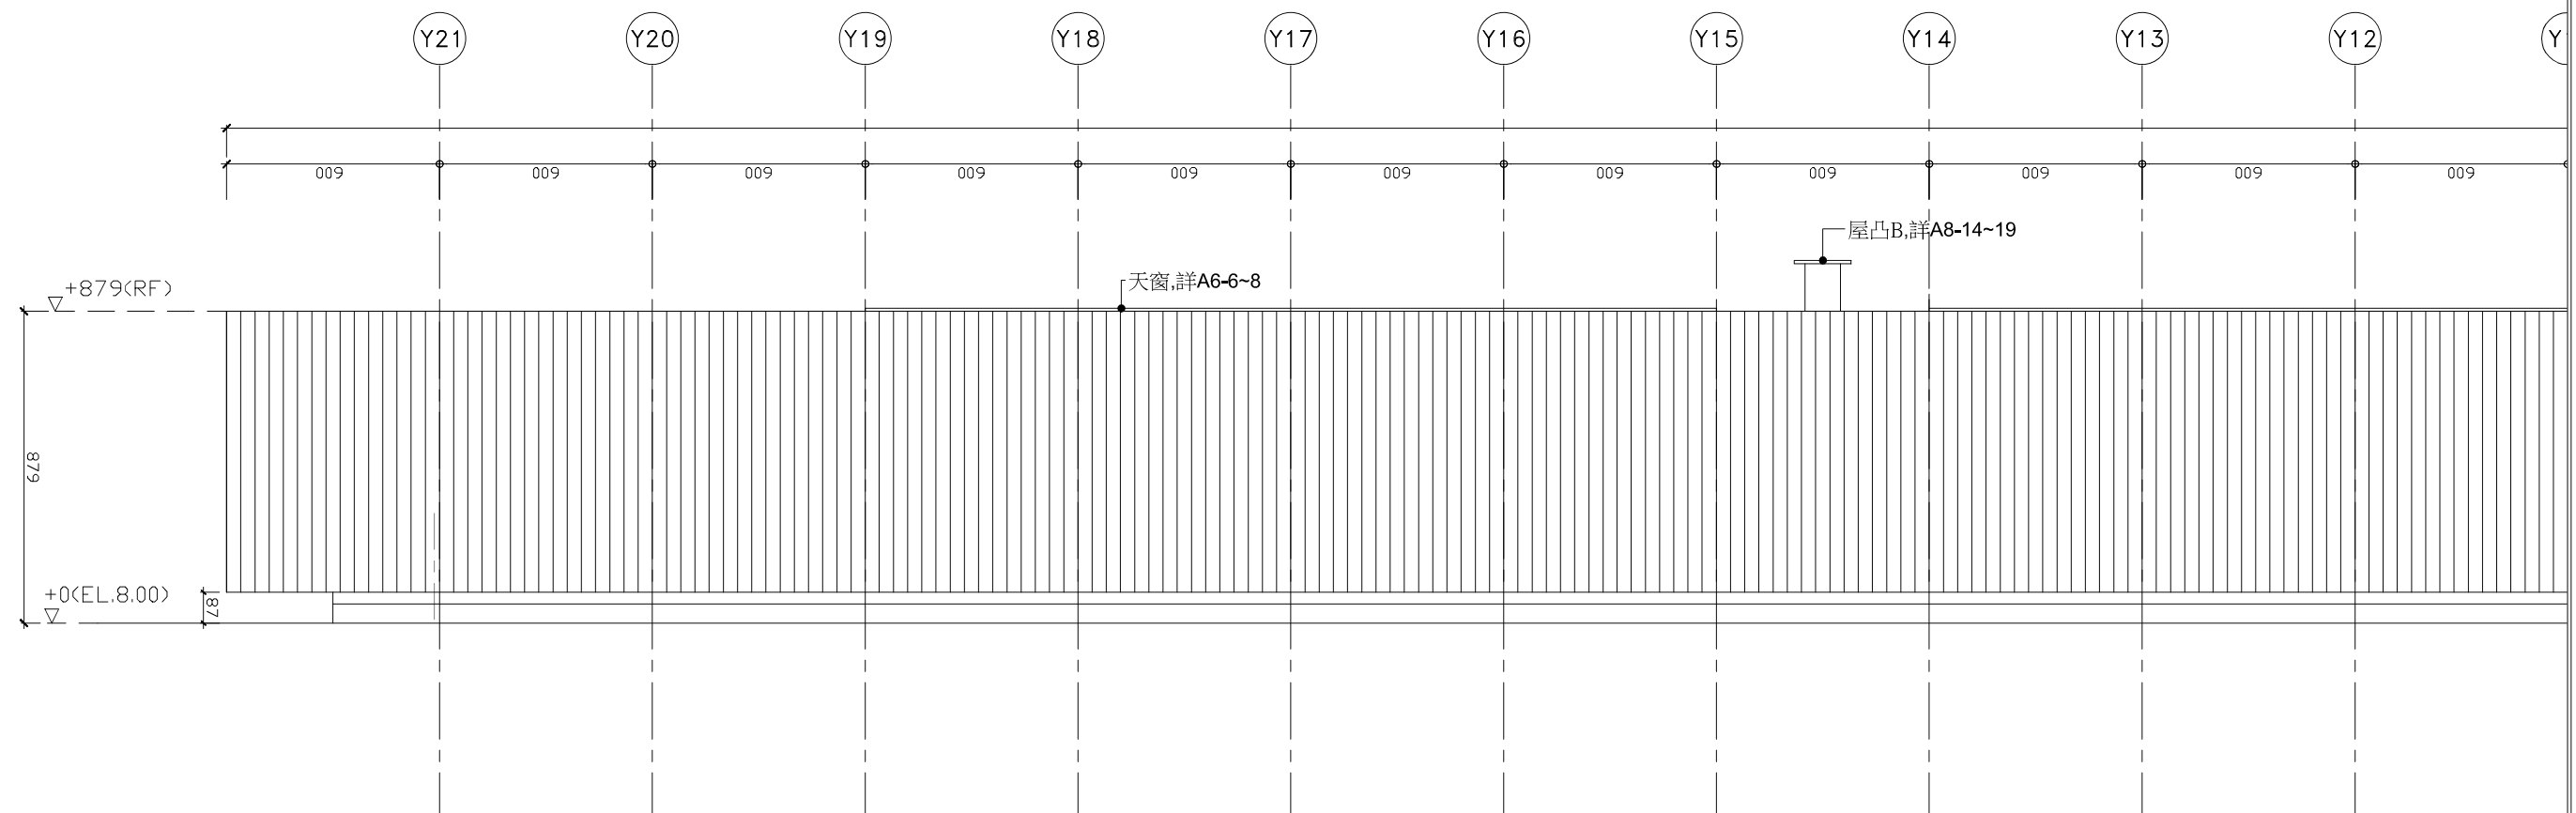



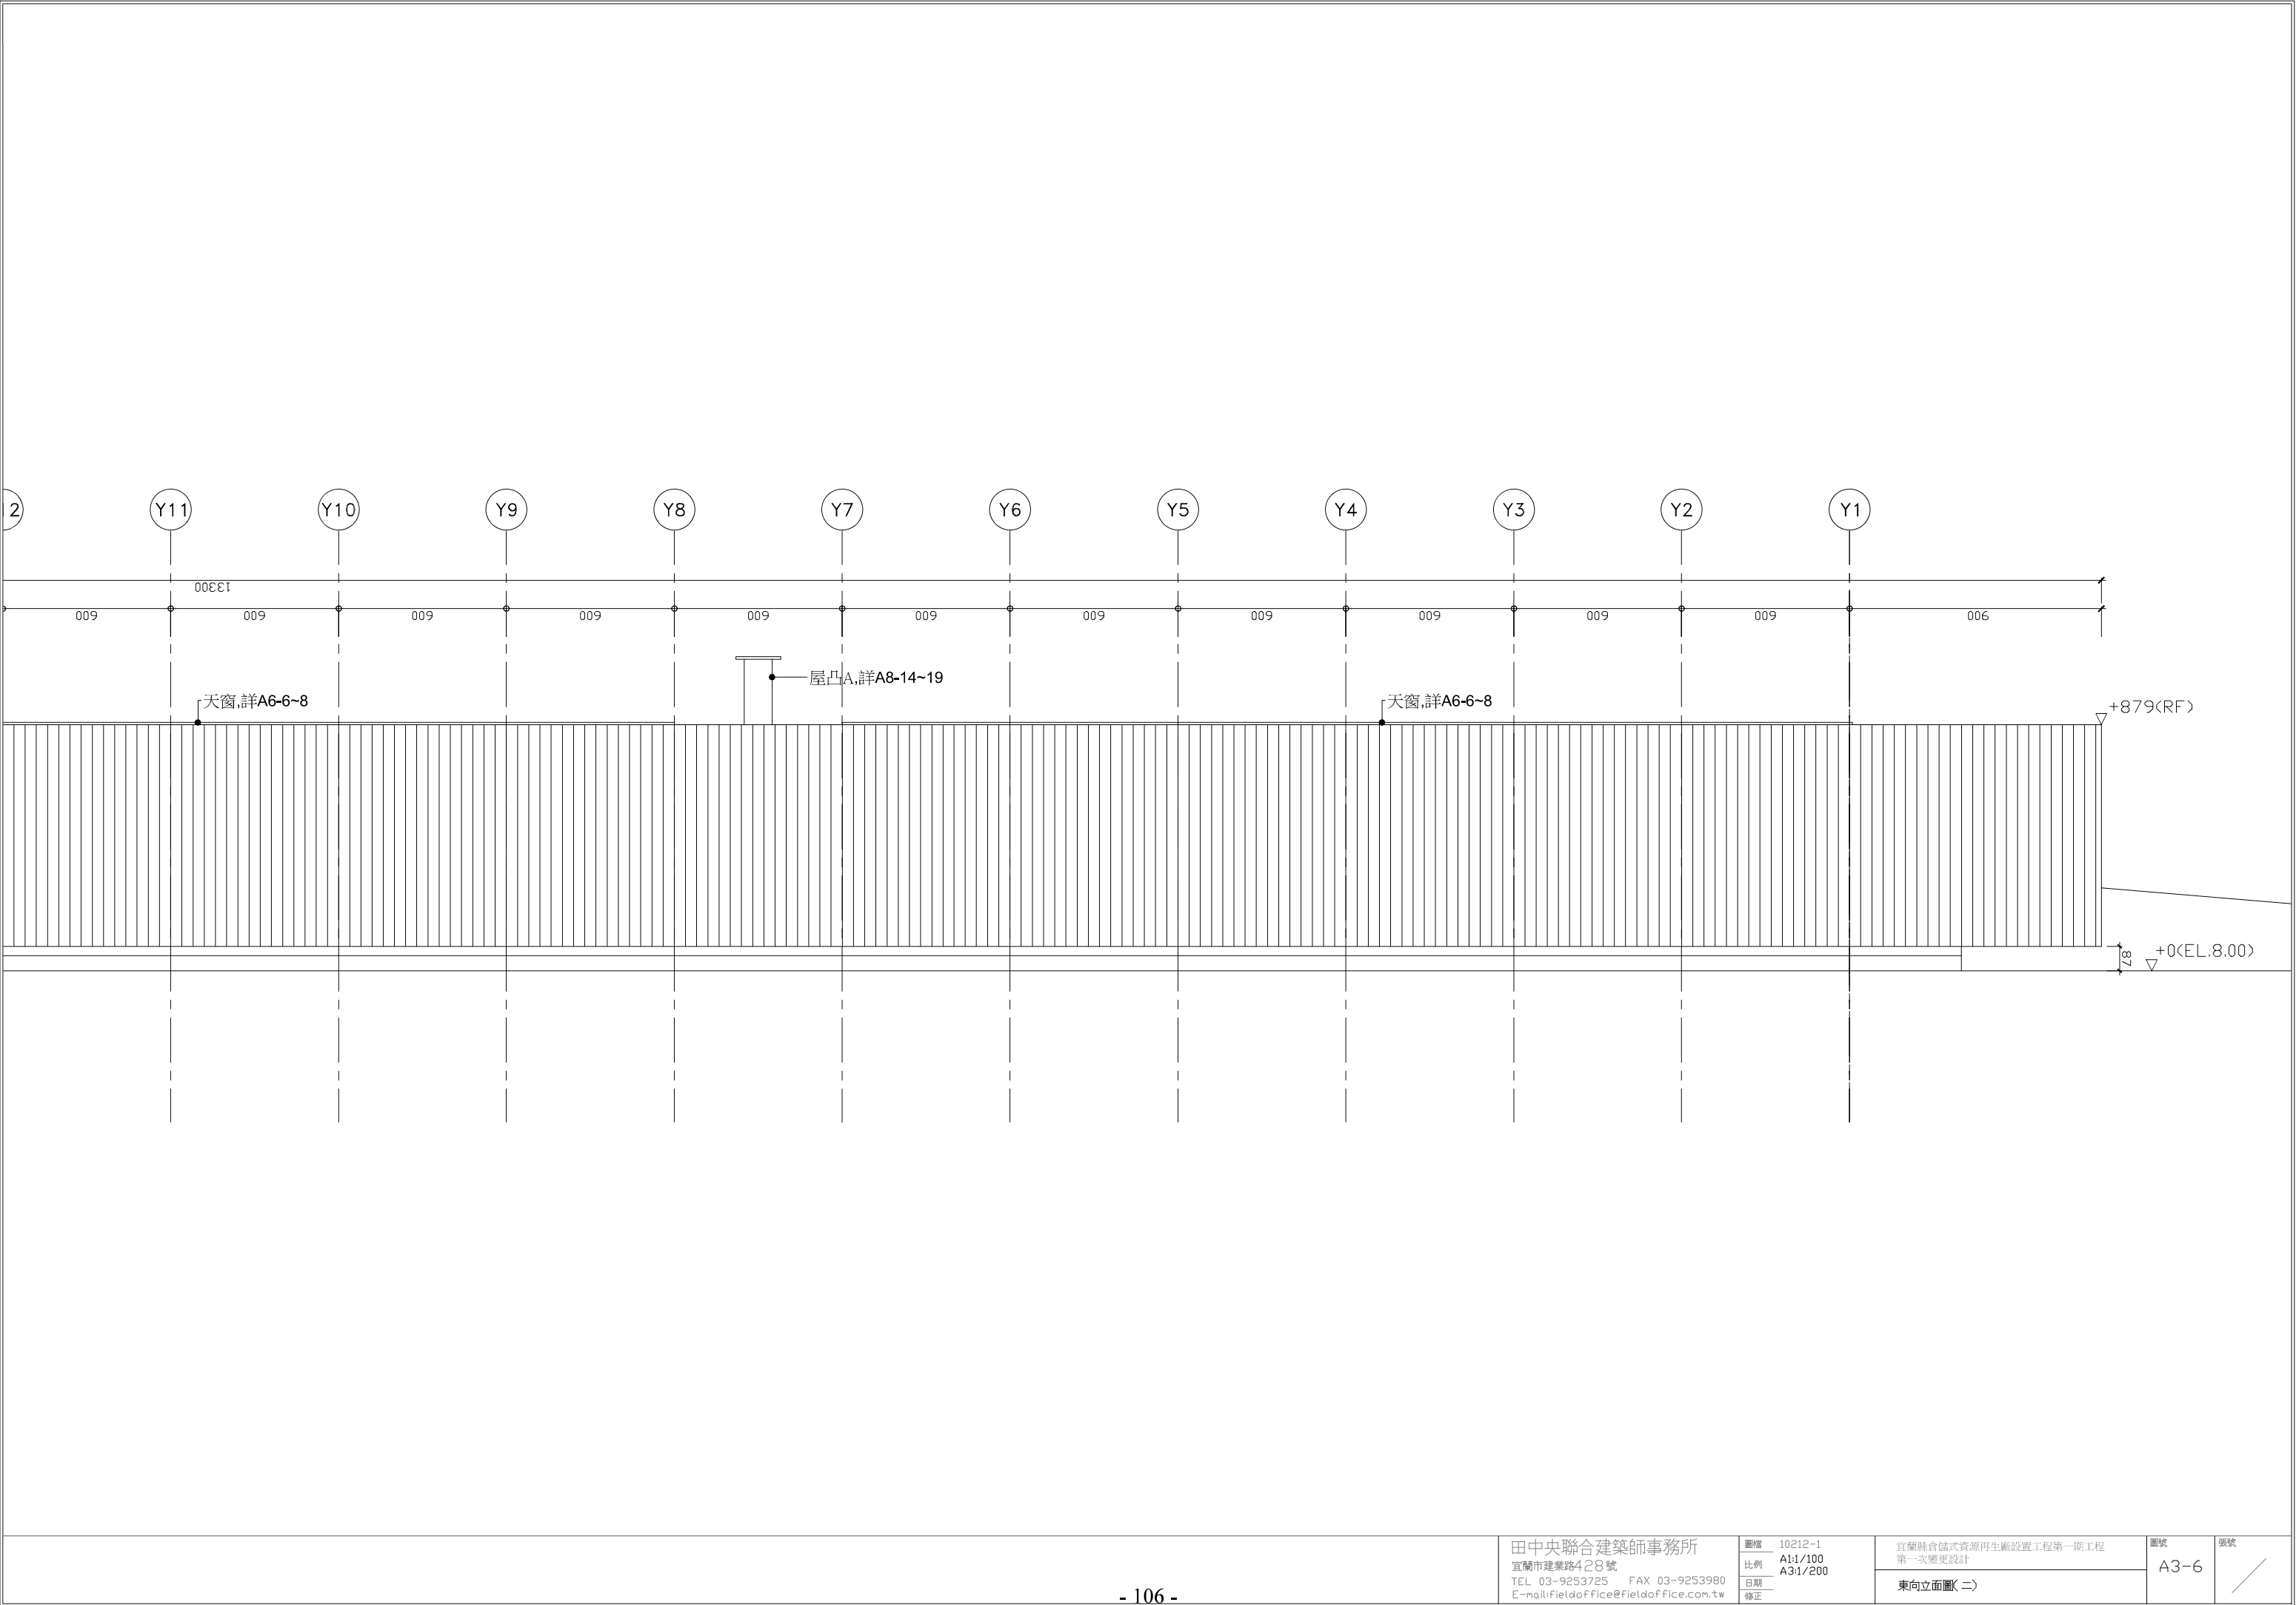


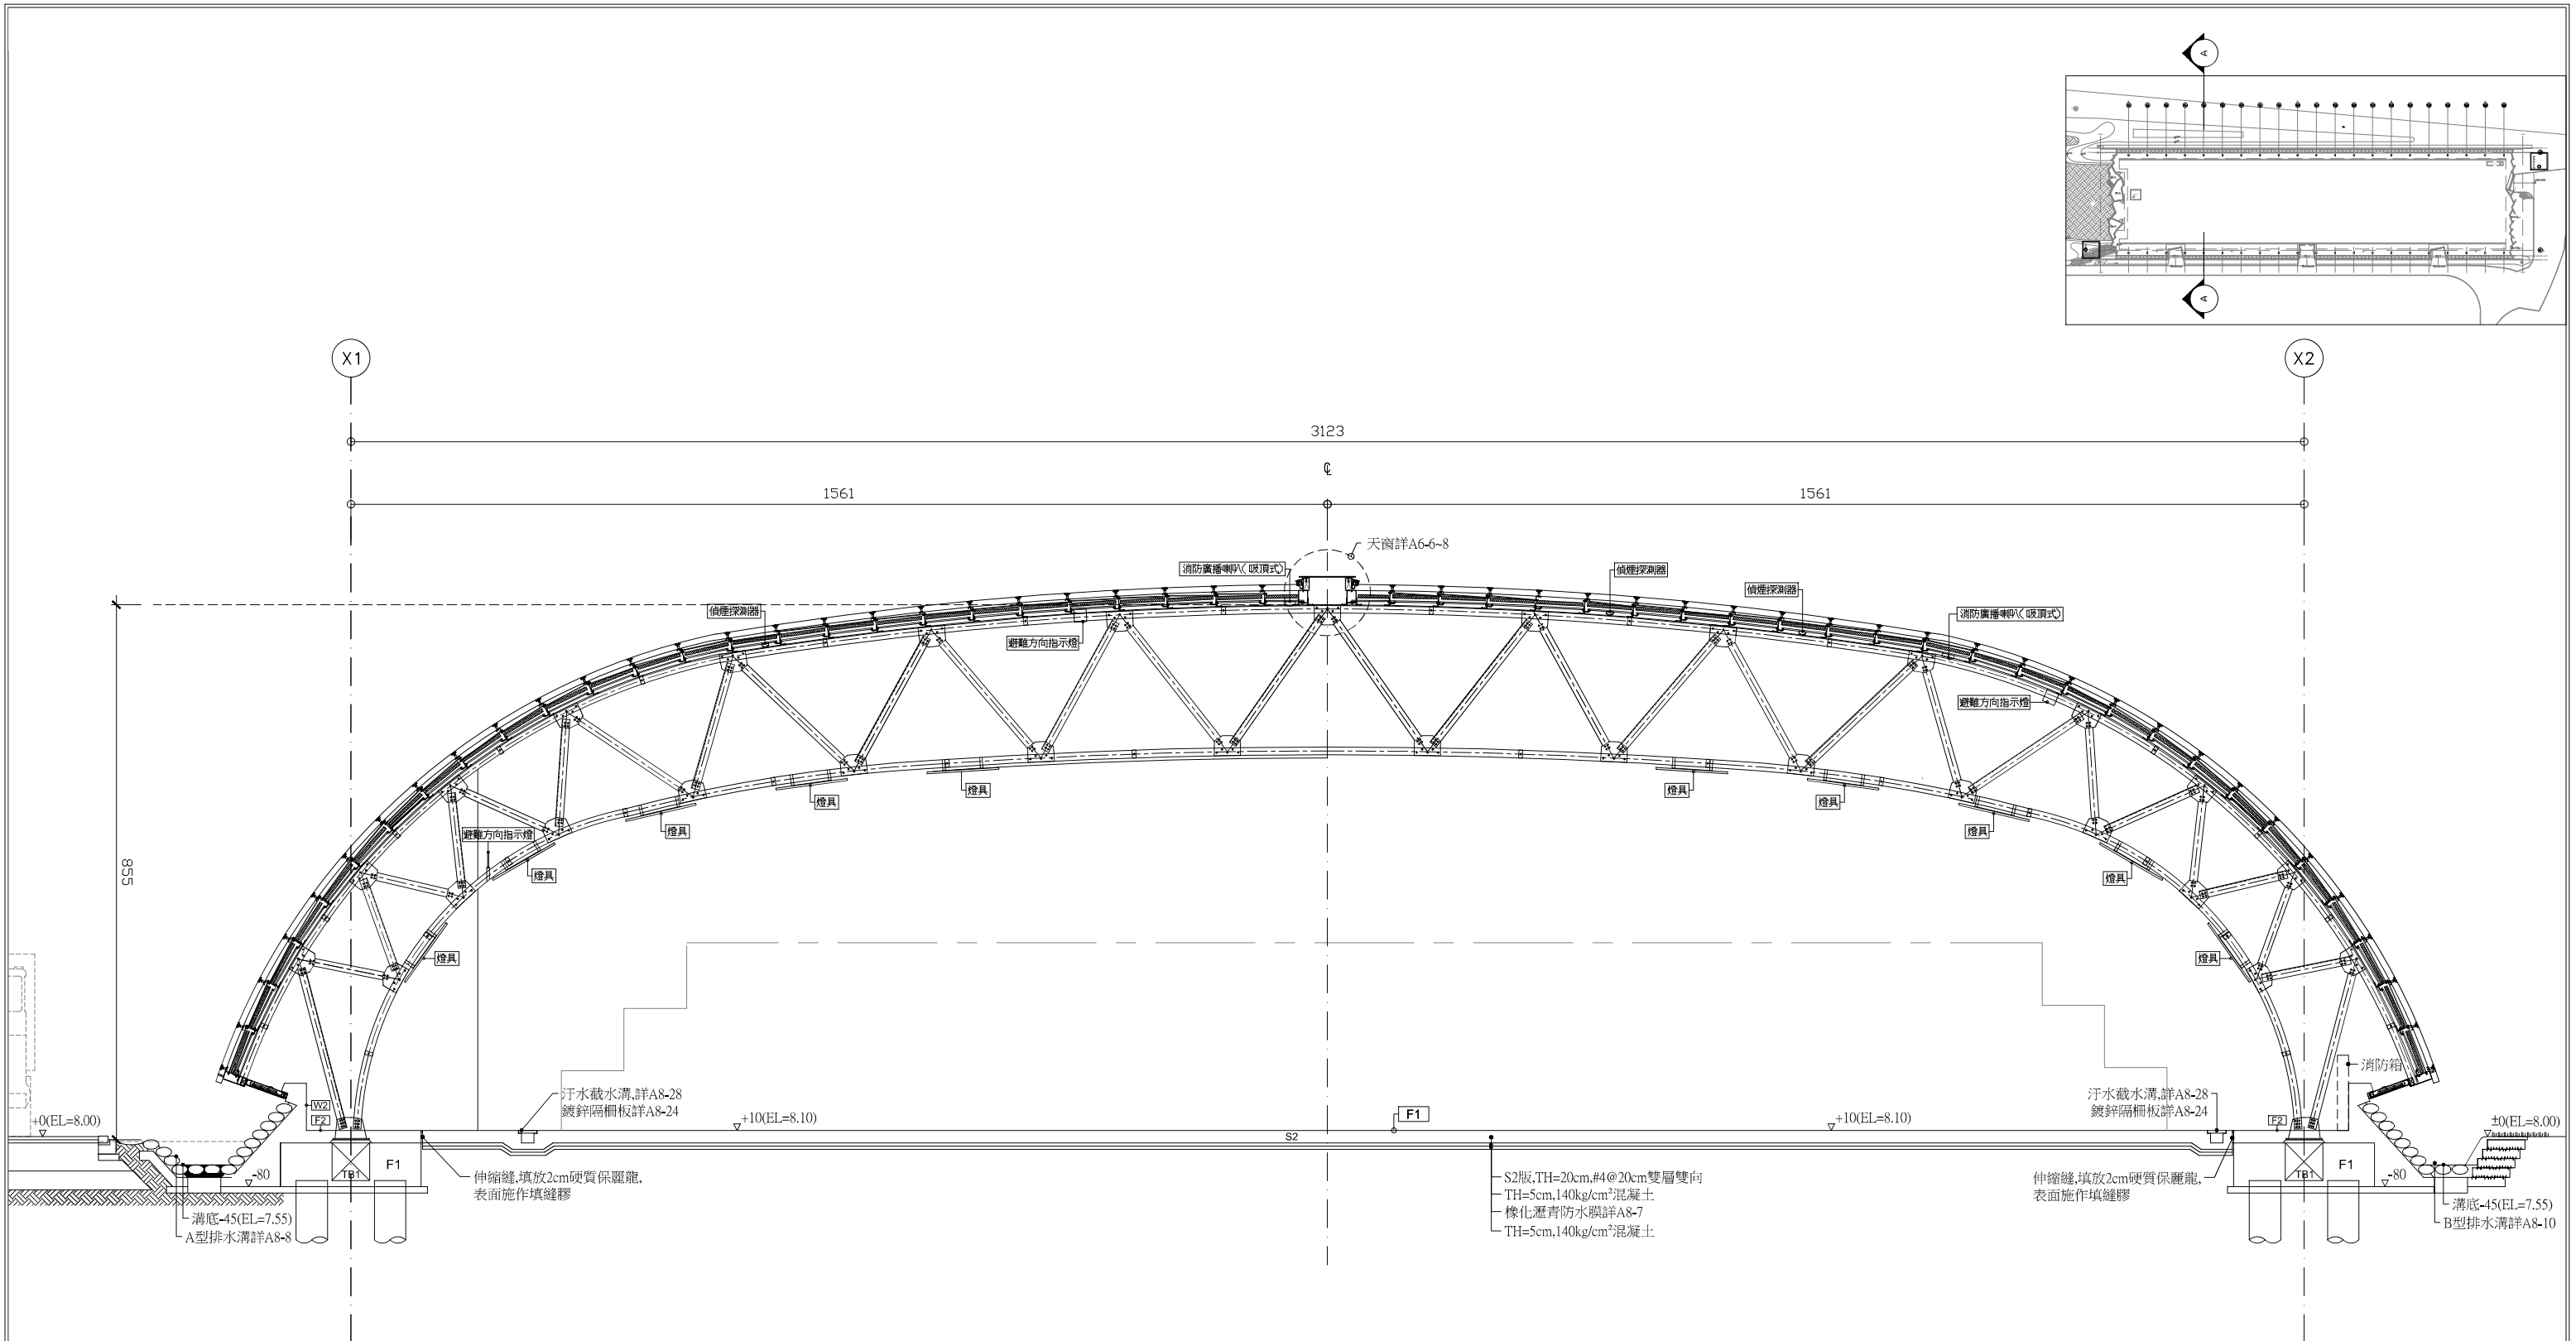

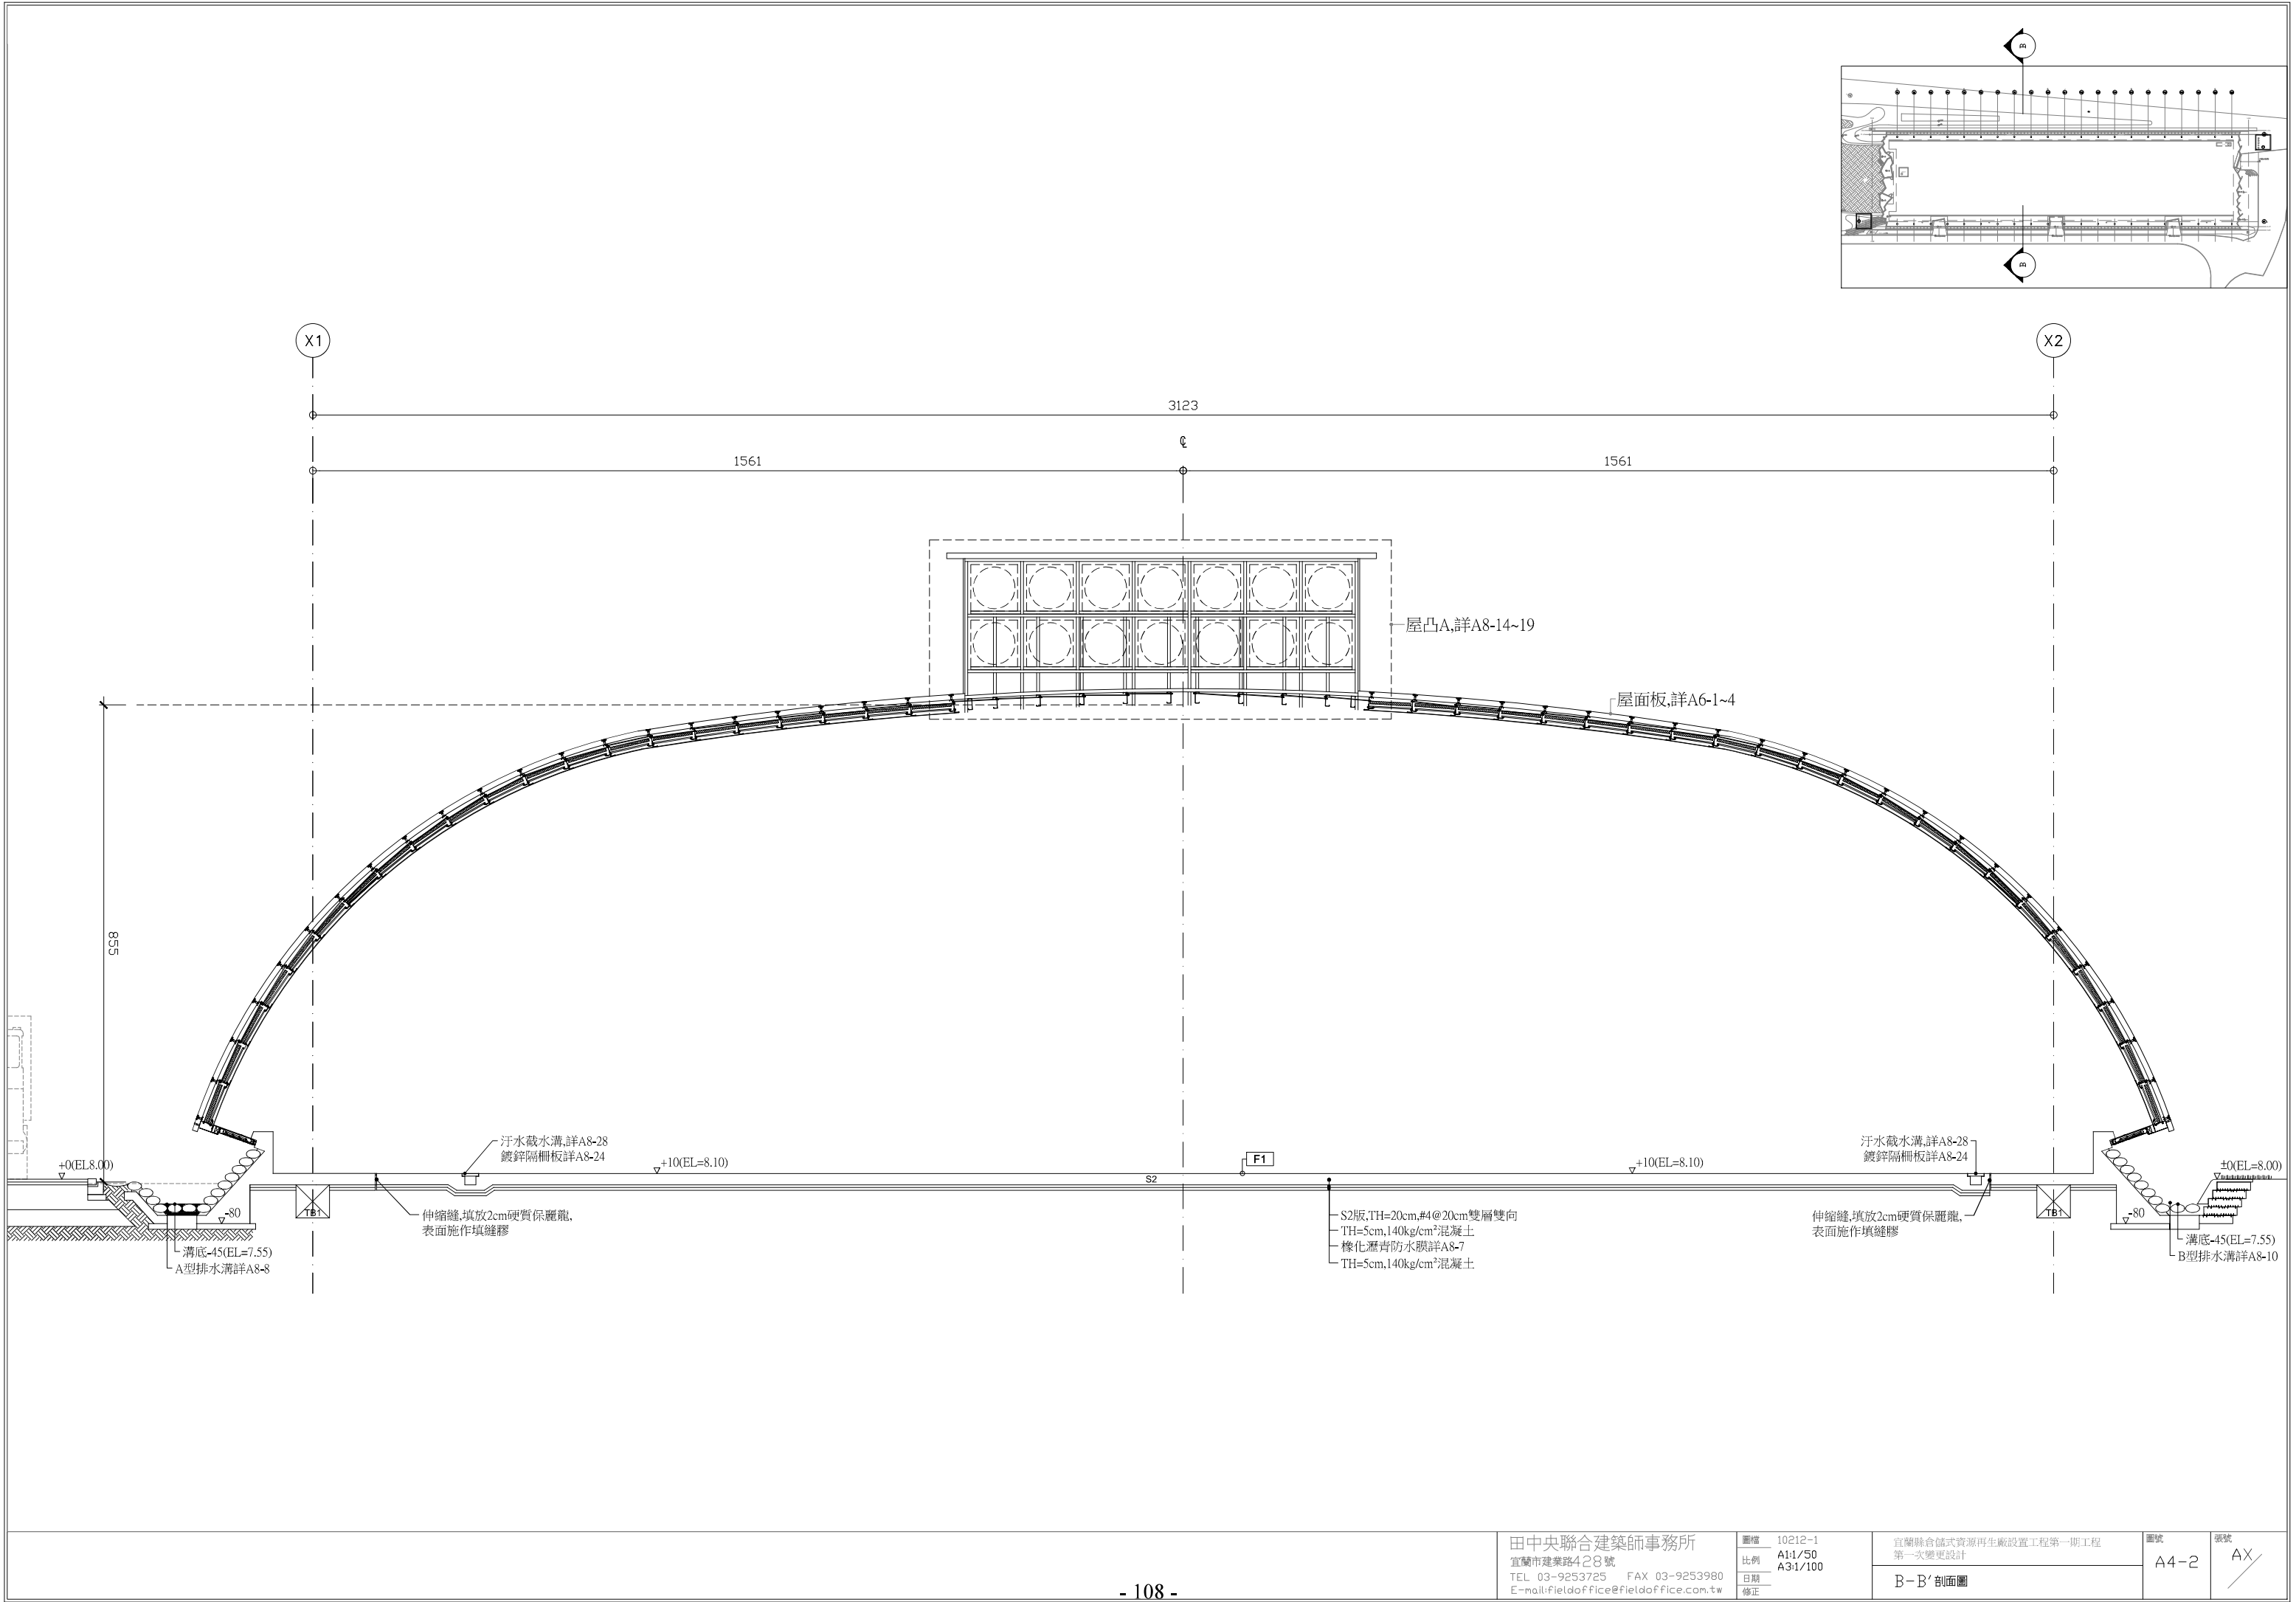

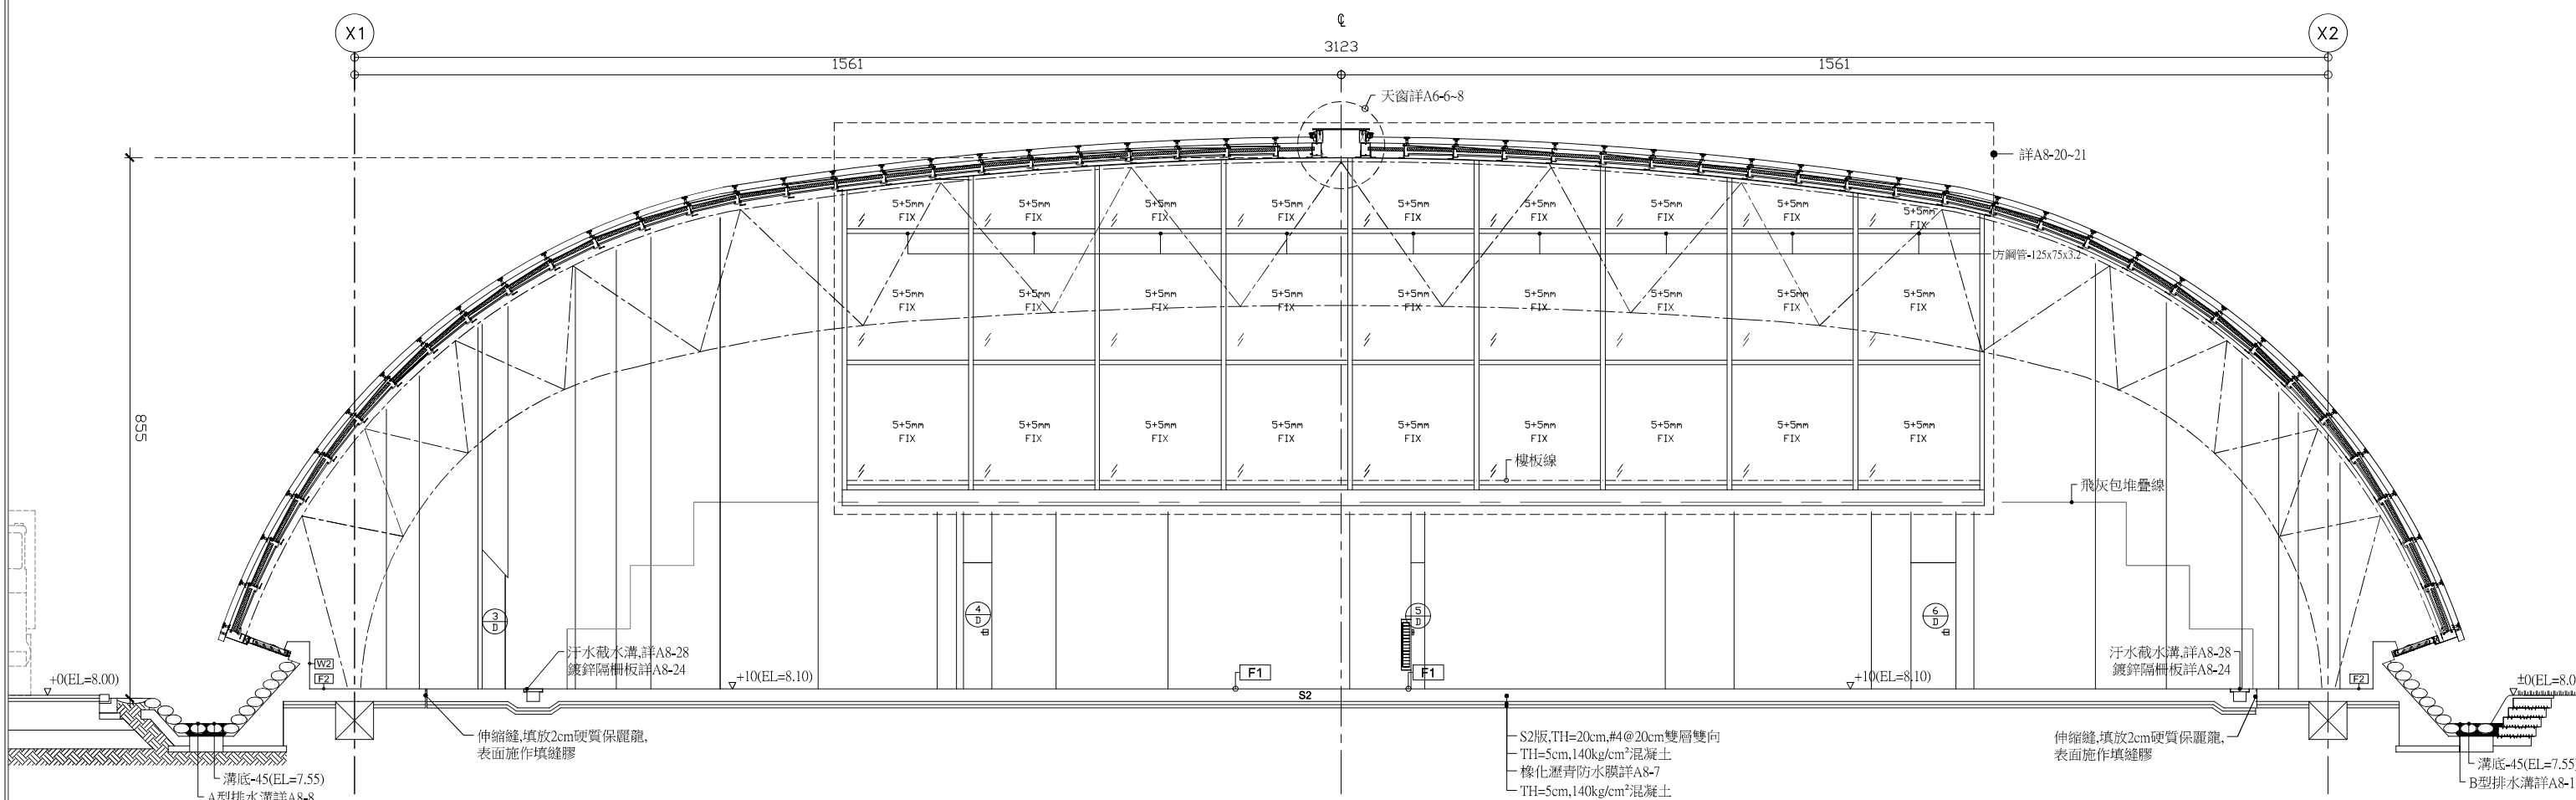

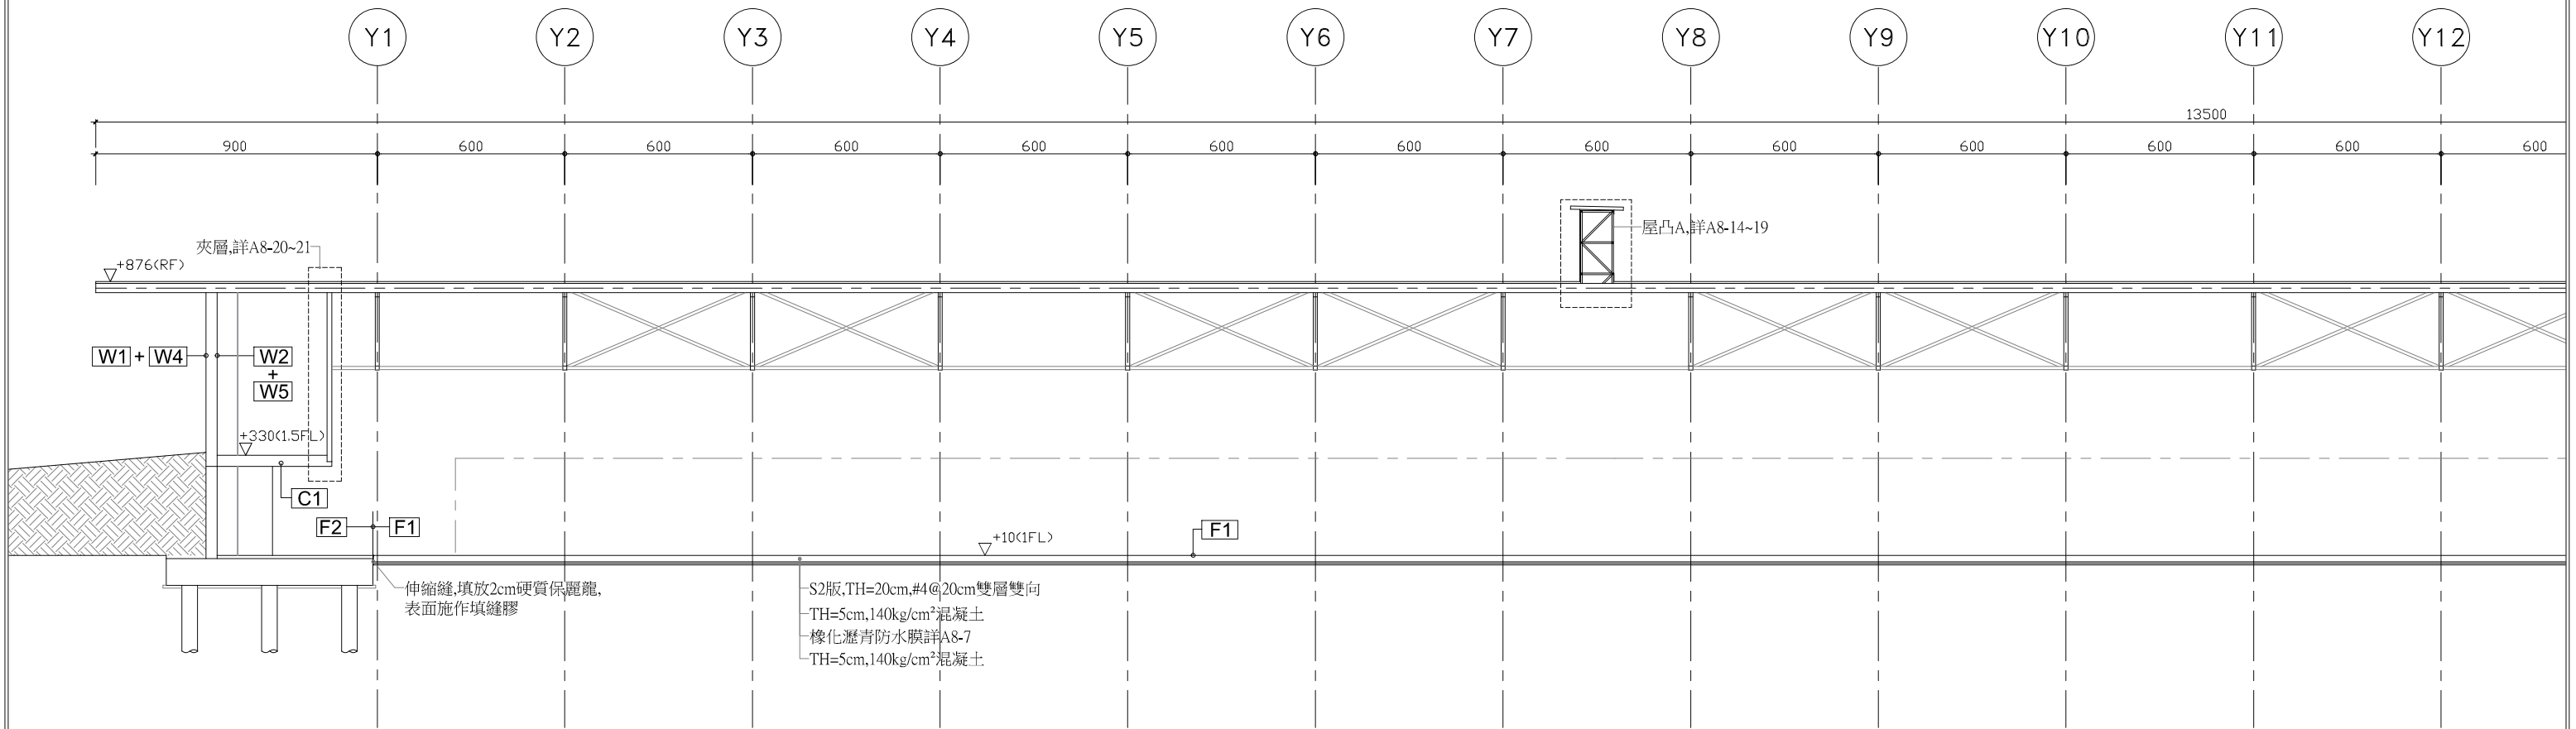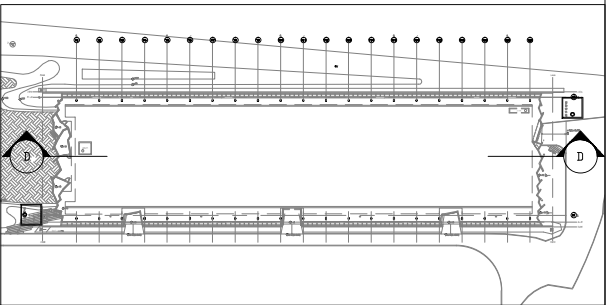


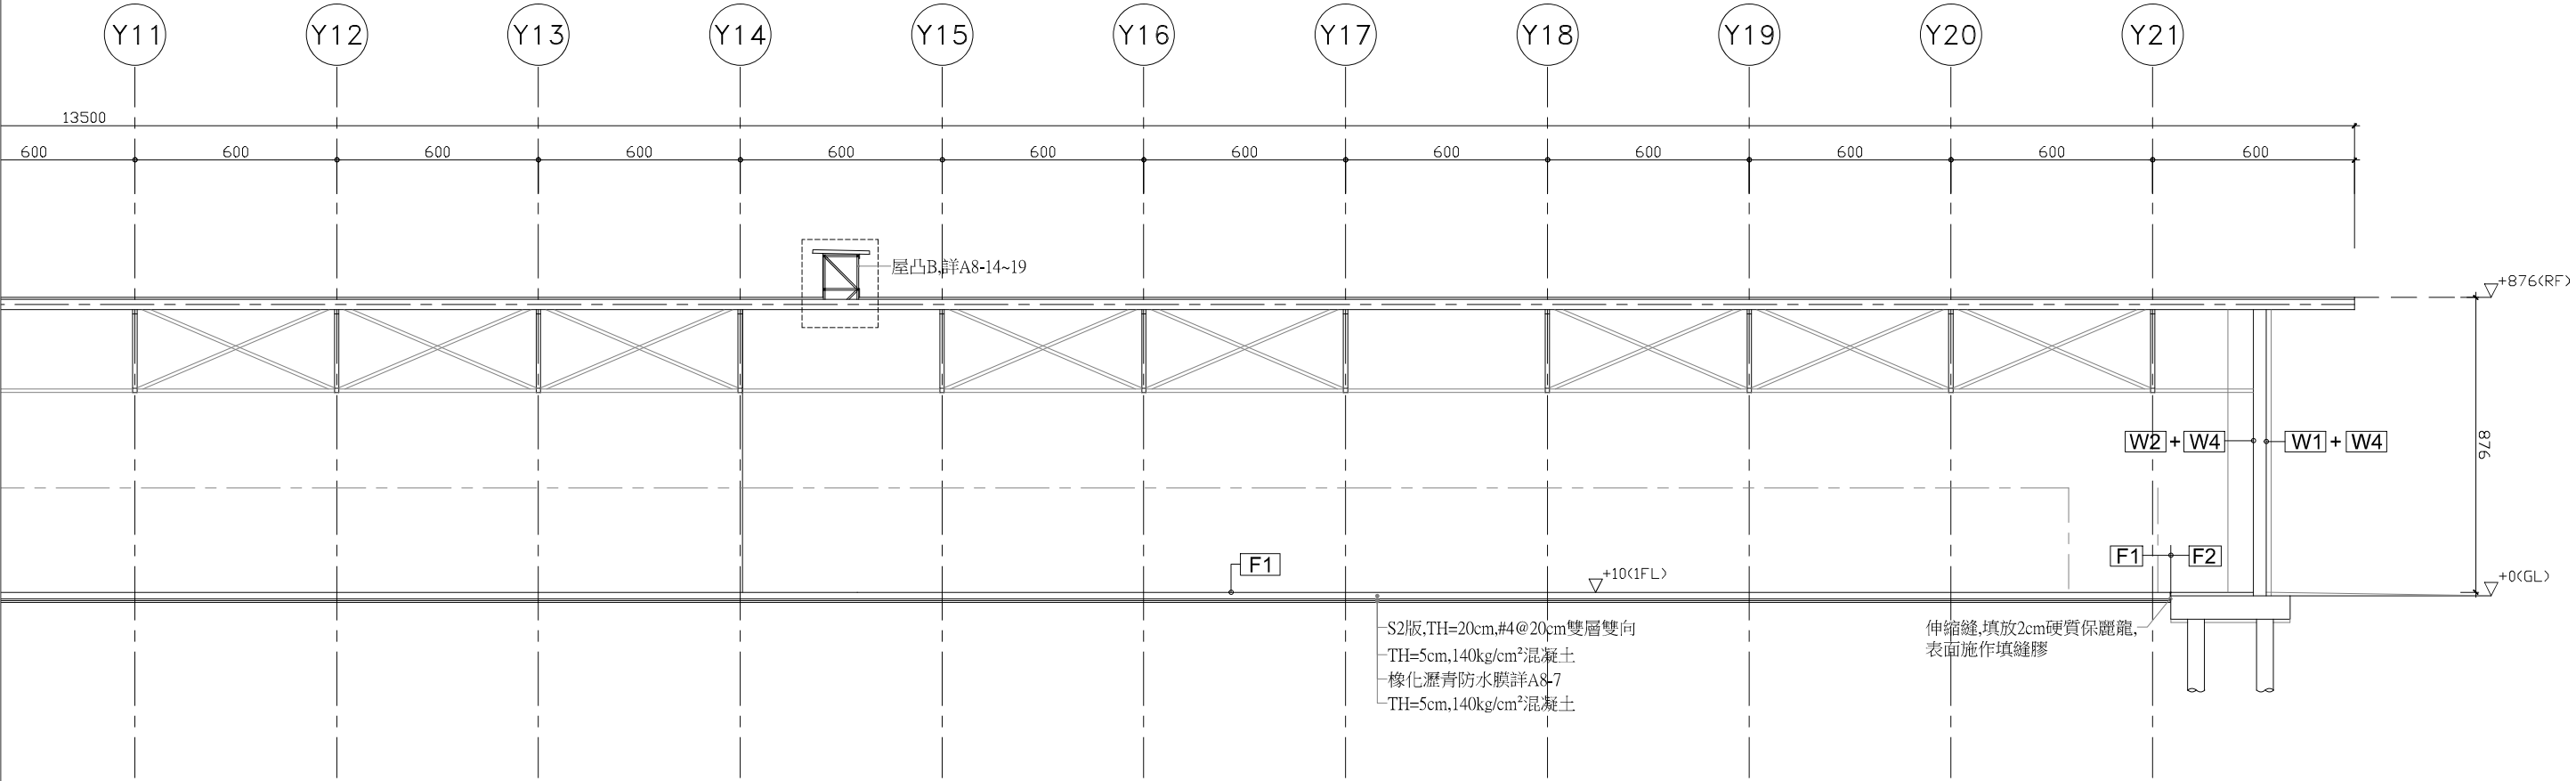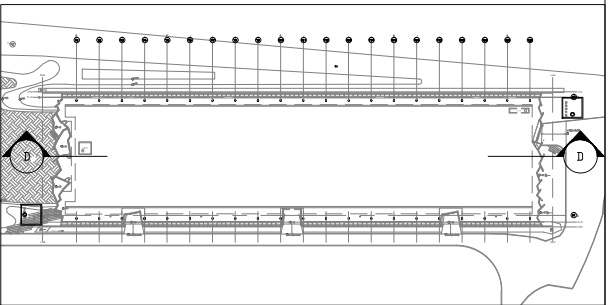


X1—Y1	(0,0,10)						
	+10	+330	最頂部		+10	+330	最頂部
S01	(−414,−170,10)	−	(−414,−170,10)	S27	(−153,1716,10)	−	(−153,1716,295)
S02	(−368,69,10)	(−368,69,330)	(−368,69,469.4)	S28	(−224,2099,10)	−	(−224,2099,295)
S03	(−442,70,10)	(−442,70,330)	(−442,70,470)	S29	(−159,2208,10)	−	(−159,2208,295)
S04	(−426,123,10)	(−426,123,330)	(−426,123,513.2)	S30	(−219,2409,10)	−	(−219,2409,295)
S05	(−398,223,10)	(−398,223,330)	(−398,223,603.4)	S31	(−465,2173,10)	(−465,2173,330)	(−465,2173,821)
S06	(−585,206,10)	(−585,206,330)	(−585,206,591)	S32	(−351,2359,10)	(−351,2359,330)	(−351,2359,800)
S07	(−498,375,10)	(−498,375,330)	(−498,375,694)	S33	(−295,2479,10)	−	(−294,2481,295)
S08	(−517,443,10)	(−518,443,330)	(−518,443,727.3)	S34	(−381,2547,10)	−	(−378,2552,295)
S09	(−418,527,10)	(−418,527,330)	(−418,527,753.5)	S35	(−414,2574,10)	(−420,2585,330)	(−414,2574,764)
S10	(−461,634,10)	(−461,634,330)	(−461,634,781.2)	S36	(−622,1861,10)	(−630,1843,330)	(−639,1825,845.2)
S11	(−348,799,10)	(−348,799,330)	(−348,799,801.7)	S37	(−593,1922,10)	(−593,1922,330)	(−593,1922,841)
S12	(−182,970,10)	−	(−182,970,295)	S38	(−521,2076,10)	(−521,2076,330)	(−521,2076,830)
S13	(−218,986,10)	−	(−218,986,295)	S39	(−616,2216,10)	(−616,2216,330)	(−616,2216,817)
S14	(−319,1031,10)	(−320,1031,330)	(−320,1031,830.5)	S40	(−673,2299,10)	(−673,2299,330)	(−704,2346,801.6)
S15	(−541,526,10)	(−541,526,330)	(−549,552,755.7)	S41	(−611,2346,10)	(−611,2346,330)	(−611,2346,801.5)
S16	(−633,709,10)	(−636,688,330)	(−638,668,779.5)	S42	(−603,2557,10)	(−603,2557,330)	(−602,2596,761.7)
S17	(−930,607,10)	(−930,607,330)	(−930,607,818.9)	S43	(−650,2688,10)	(−650,2688,330)	(−677,2658,743.7)
S18	(−639,1040,10)	(−640,1040,330)	(−640,1040,831)	S44	(−543,2810,10)	(−544,2810,330)	(−544,2810,681.4)
S19	(−665,1127,10)	(−657,1088,330)	(−646,1063,827.3)	S45	(−472,2893,10)	(−472,2893,330)	(−472,2893,634.8)
S20	(−559,1138,10)	(−567,1128,330)	(−567,1128,836.9)	S46	(−555,2979,10)	(−555,2979,330)	(−555,2979,574.5)
S21	(−414,1313,10)	(−414,1313,330)	(−414,1313,848.6)	S47	(−518,3013,10)	(−519,3013,330)	(−519,3013,547)
S22	(−611,1523,10)	(−588,1536,330)	(−574,1557,849.9)	S48	(−457,3071,10)	(−457,3071,330)	(−457,3071,494.1)
S23	(−528,1602,10)	(−527,1602,330)	(−527,1602,855)	S49	(−469,3103,10)	(−469,3103,330)	(−469,3103,461.7)
S24	(−461,1665,10)	(−461,1665,330)	(−461,1665,854.4)	S50	(−488,3152,10)	(−488,3152,330)	(−488,3152,405.2)
S25	(−452,1674,10)	−	(−452,1674,295)	S51	(−387,3171,10)	(−387,3171,330)	(−387,3171,373.3)
S26	(−355,1692,10)	−	(−350,1692,295)	S52	(−387,3340,10)	−	(−387,3340,10)
				S53	−	(−507,750,330)	(−507,750,791.7)
				S55	−	(−471,958,330)	(−471,958,817.2)
				S56	−	(−470,2425,330)	(−470,2425,791)
				S57	−	(−409,2579,330)	(−409,2579,765.8)

	+10	+330	最頂部
S59	(1467,−85,10)	−	(1521,−170,67)
S60	(362,43,10)	(362,43,330)	(362,43,426)
S61	(1430,137,10)	(1430,137,330)	(1430,137,519)
S62	(1410,227,10)	(1410,227,330)	(1410,227,588)
S63	(1498,312,10)	(1498,312,330)	(1498,312,644)
S64	(1532,344,10)	(1555,344,330)	(1581,393,687)
S65	(1425,453,10)	(1425,453,330)	(1425,453,713)
S66	(1425,548,10)	(1496,526,330)	(1524,526,730)
S67	(1457,566,10)	(1457,566,330)	(1457,566,749)
S68	(1381,641,10)	(1381,641,330)	(1381,641,765)
S69	(1437,727,10)	(1437,727,330)	(1437,727,778)
S70	(1460,763,10)	(1496,778,330)	(1460,763,789)
S71	(1388,888,10)	(1388,888,330)	(1388,888,799)
S72	(1460,986,10)	(1460,986,330)	(1460,986,810)
S73	(1495,1047,10)	(1496,1036,330)	(1495,1047,813)
S74	(1375,1230,10)	(1375,1230,330)	(1375,1230,829)
S75	(1547,1278,10)	(1537,1299,330)	(1547,1278,835)
S76	(1483,1412,10)	(1483,1412,330)	(1483,1412,838)
S77	(1449,1483,10)	(1449,1483,330)	(1449,1483,839)
S78	(1516,1616,10)	(1516,1616,330)	(1516,1616,840)
S79	(1542,1666,10)	(1553,1690,330)	(1542,1666,838)
S80	(1410,1834,10)	(1410,1834,330)	(1410,1834,835)
S81	(1499,1999,10)	(1499,1999,330)	(1499,1999,826)
S82	(1562,2103,10)	(1555,2092,330)	(1562,2103,820)
S83	(1260,2067,10)	(1260,2067,330)	(1260,2067,821)
S84	(1561,2430,10)	(1566,2420,330)	(1561,2430,784)
S85	(1459,2628,10)	(1459,2628,330)	(1459,2628,743)
S86	(1448,2650,10)	(1448,2650,330)	(1448,2650,737)
S87	(1511,2741,10)	(1511,2741,330)	(1511,2741,703)
S88	(1551,2827,10)	(1540,2806,330)	(1551,2827,685)
S89	(1430,2949,10)	(1430,2949,330)	(1430,2949,588)
S90	(1505,5005,10)	(1493,3332,330)	(1505,5005,527)
S91	(1483,3069,10)	(1483,3069,330)	(1483,3069,486)
S92	(1445,3183,10)	(1445,3183,330)	(1445,3183,356)
S93	(1468,3255,10)	−	(1501,3355,67)


牆面座標圖

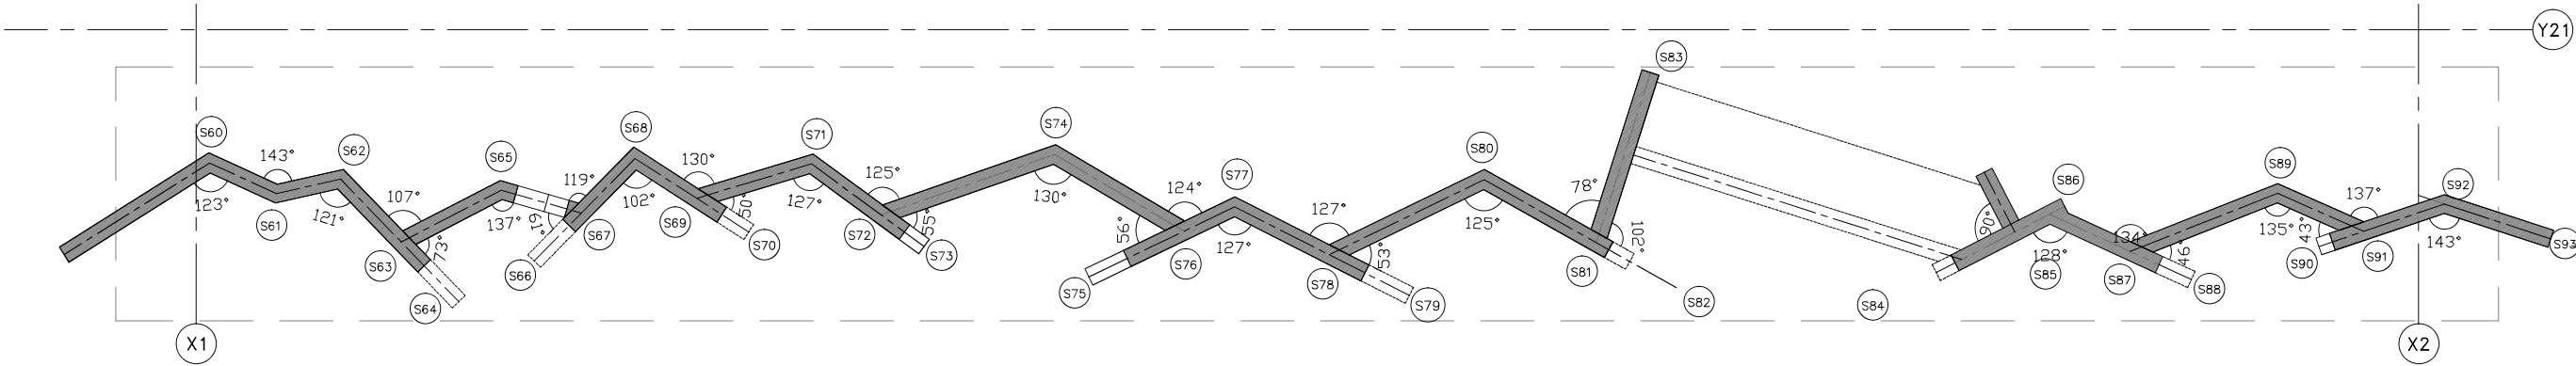


南側牆平面圖

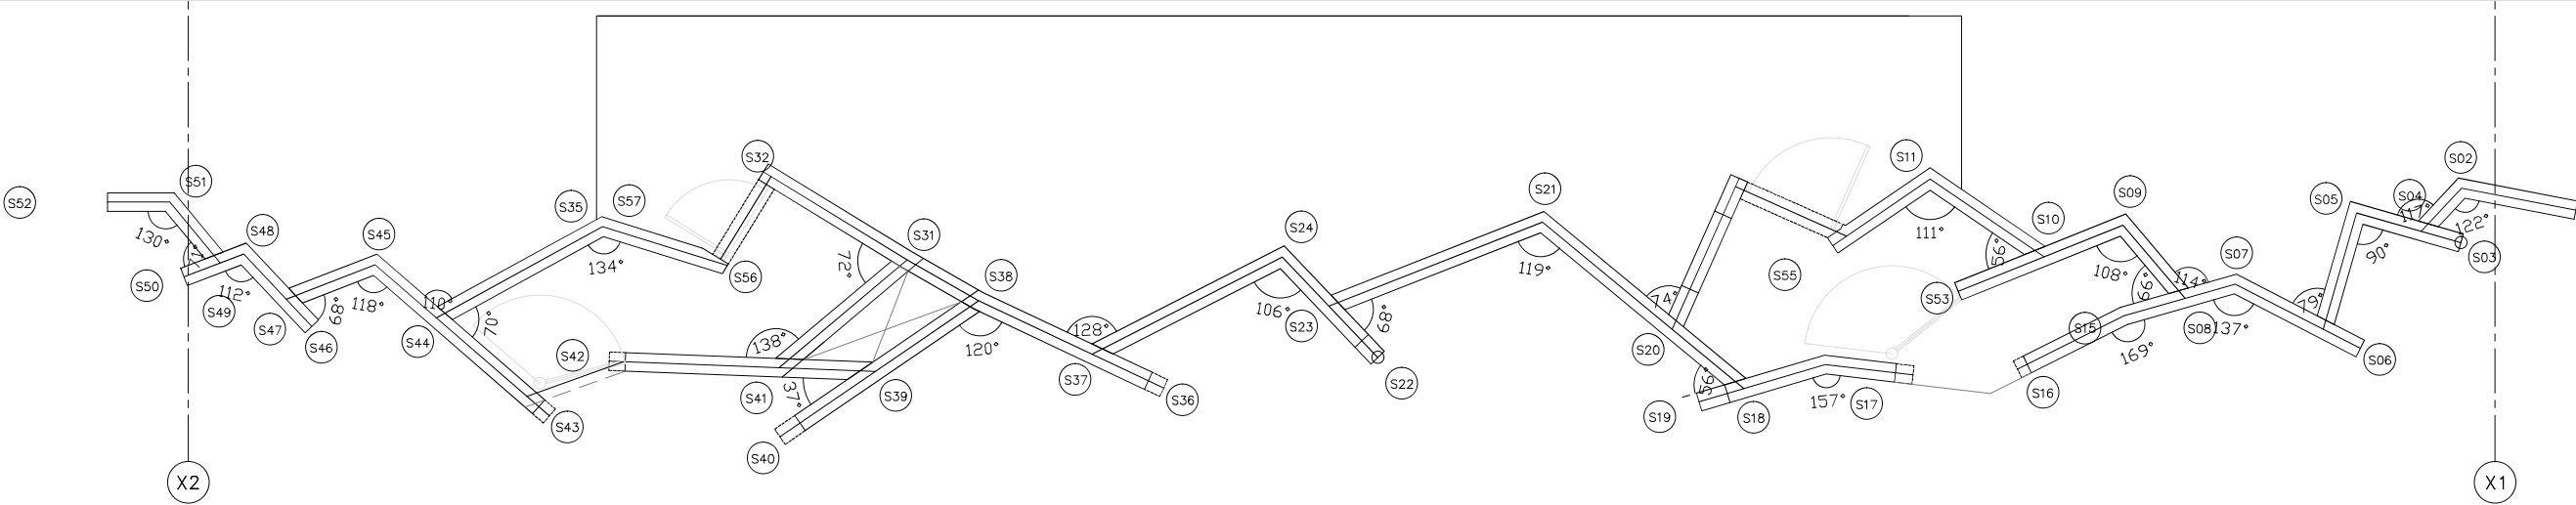


北側牆平面圖

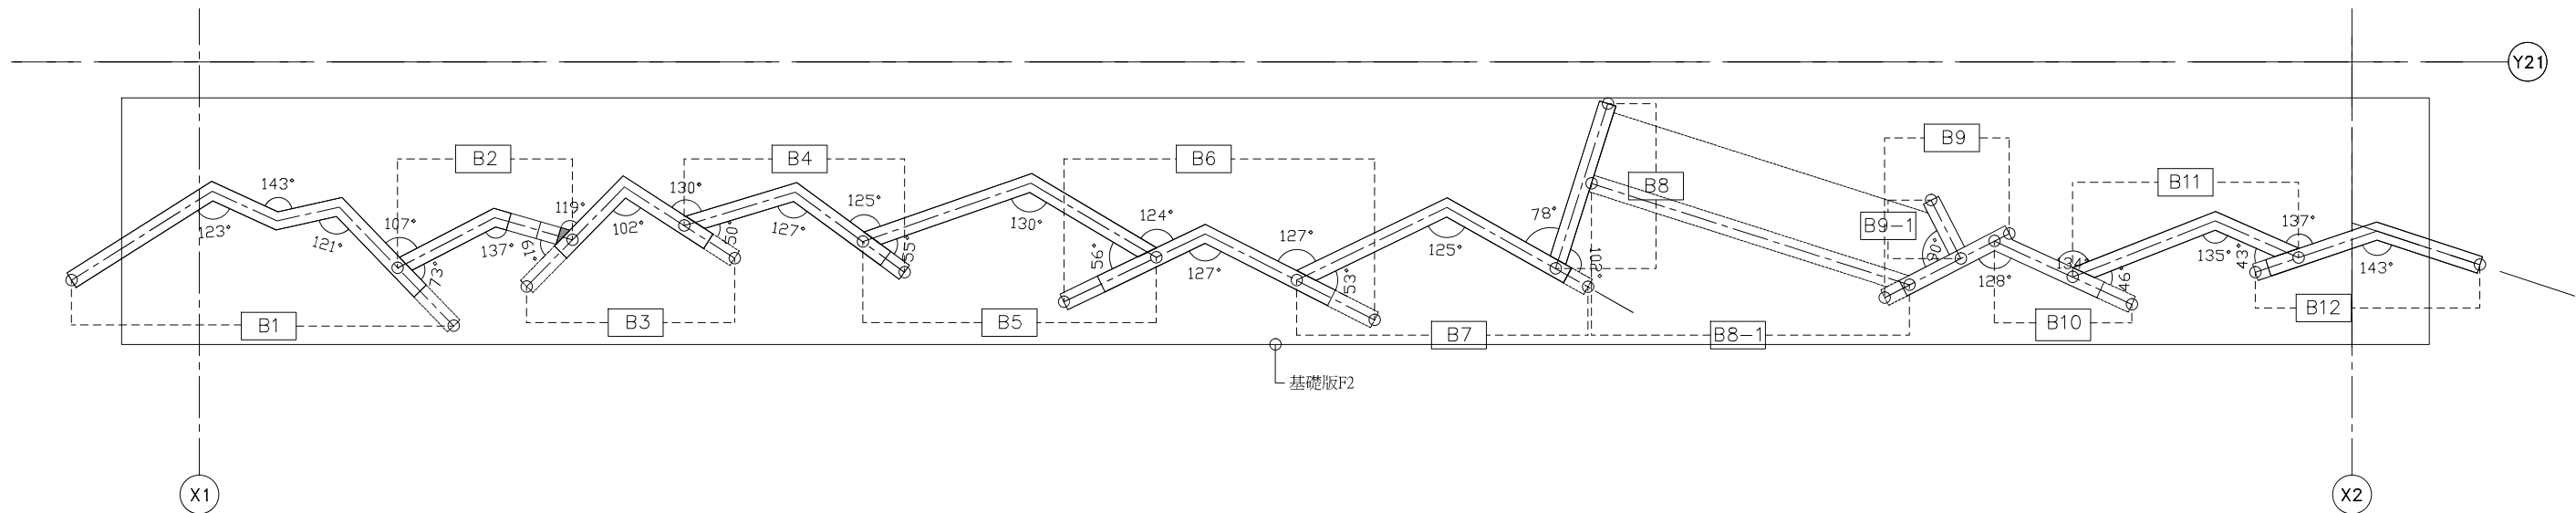


南面牆平面圖 1/100

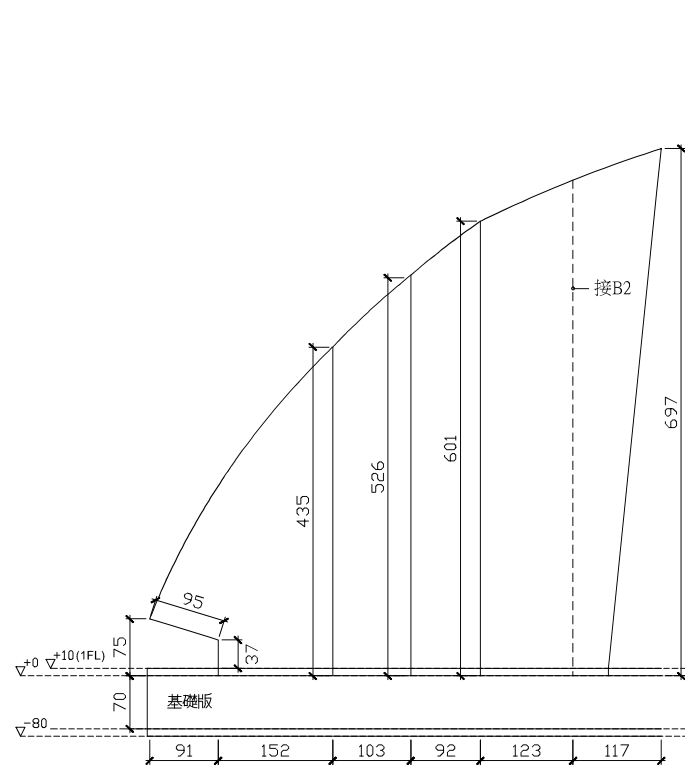


外: W1+W4
內: W2+W4

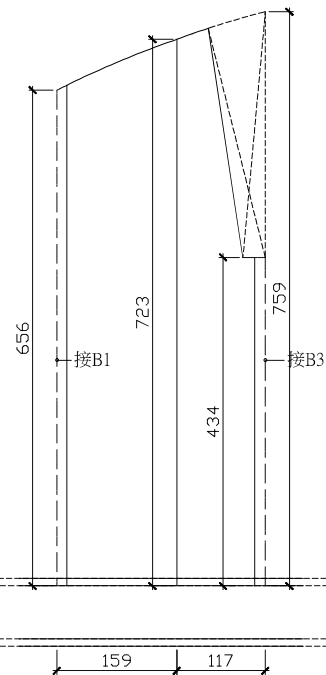


外: W1+W4
內: W2+W4

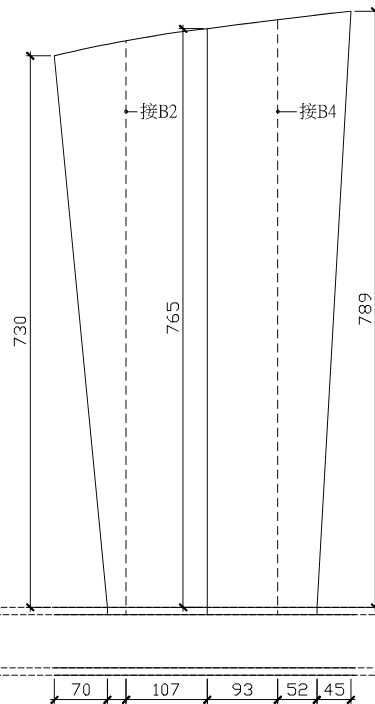

外: W1+W4
內: W2+W4

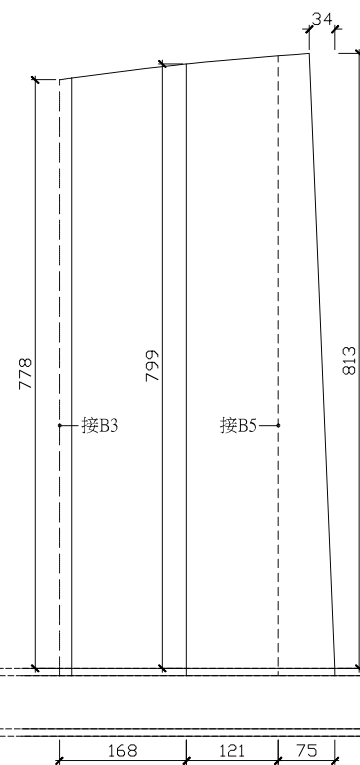

外: W1+W4
內: W2+W4

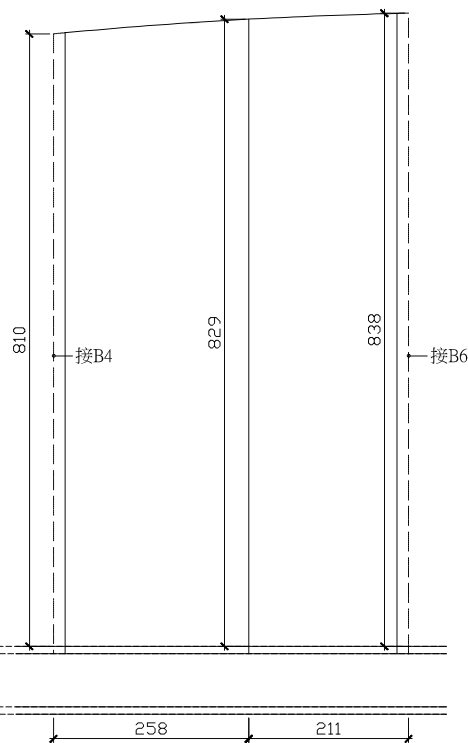

外: W1+W4
內: W2+W4

B1 面積:29.6m2

B2 面積:17.9m2

B3 面積:25.8m2

B4 面積:28.1m2

B5 面積:39.3m2

田中央聯合建築師事務所
宜蘭市建業路428號
TEL 03-9253725 FAX 03-9253980
E-mail:fieldoffice@fieldoffice.com.tw

圖檔 10212-1
比例 A1:1/50
日期 A3:1/100
修正


宜蘭縣倉儲式資源再生廠設置工程第一期工程
第一次變更設計
南側外牆展開圖(一)

圖號 A7-2


張號

B6	面積:37.1m2	B7	面積:45m2	B8	面積:20.9m2	B9	面積:20.3m2	B10	面積:14.2m2
B11	面積:21.8m2	B12	面積:11.3m2	B8-1	面積:14m2	B9-1	面積:5.8m2		
田中央聯合建築師事務所 宜蘭市建業路428號 TEL 03-9253725 FAX 03-9253980 E-mail:fieldoffice@fieldoffice.com.tw						圖檔 10212-1 比例 A1:1/50 日期 A3:1/100 修正	宜蘭縣倉儲式資源再生廠設置工程第一期工程 第一次編更設計 南側外牆展開圖(二)		圖號 A7-3 張號 ／

- 114 -

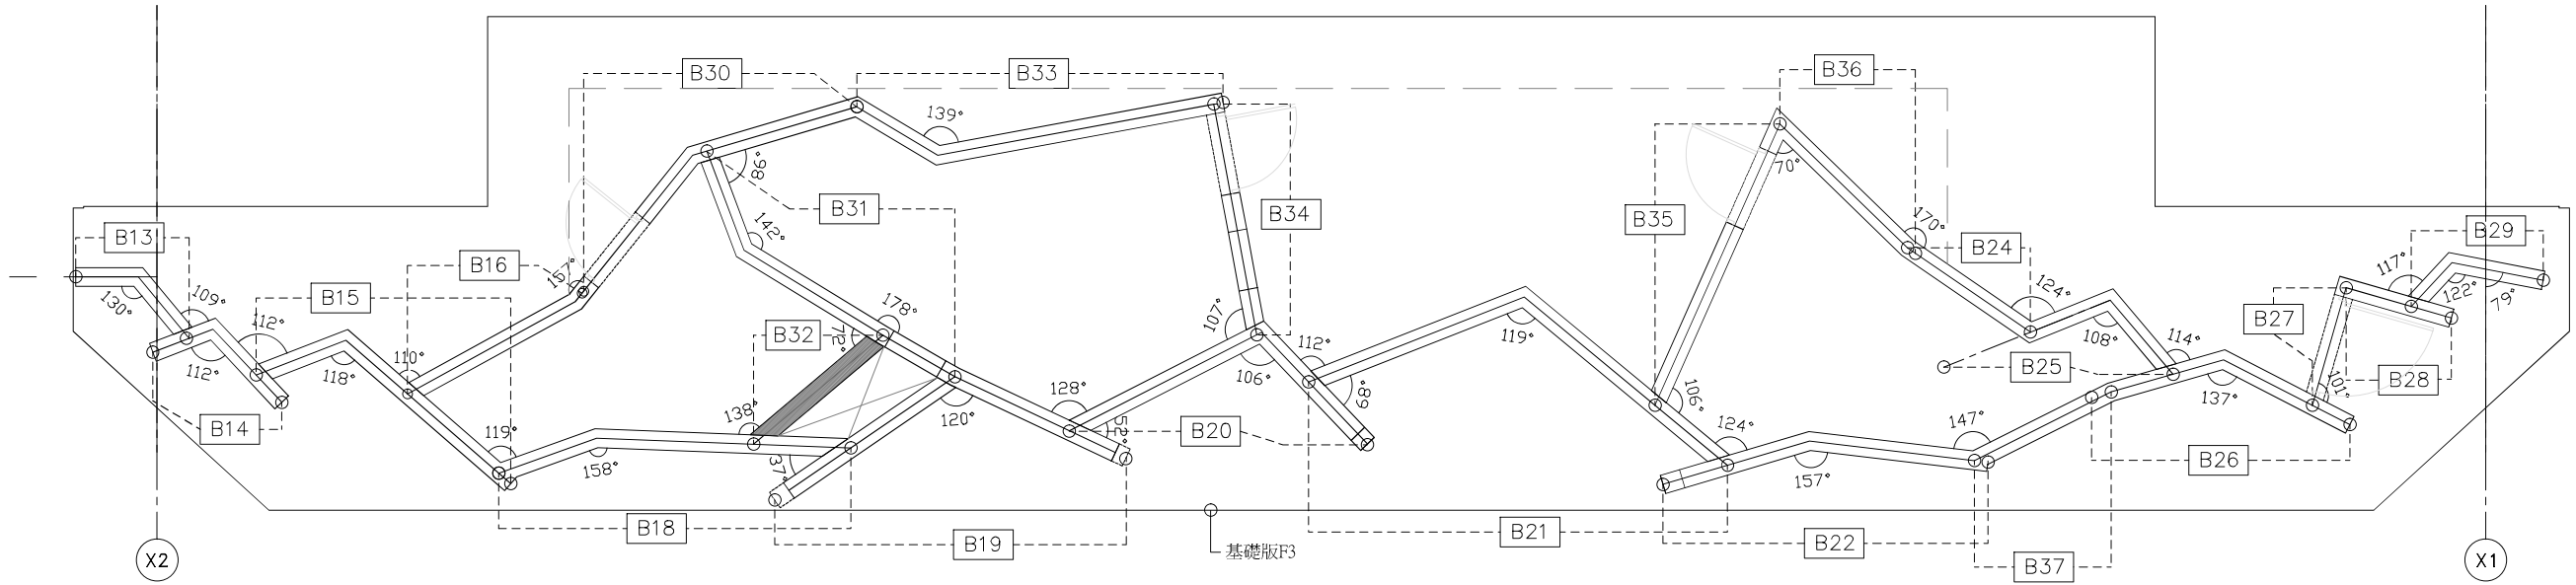


北側牆一層平面圖 1/100

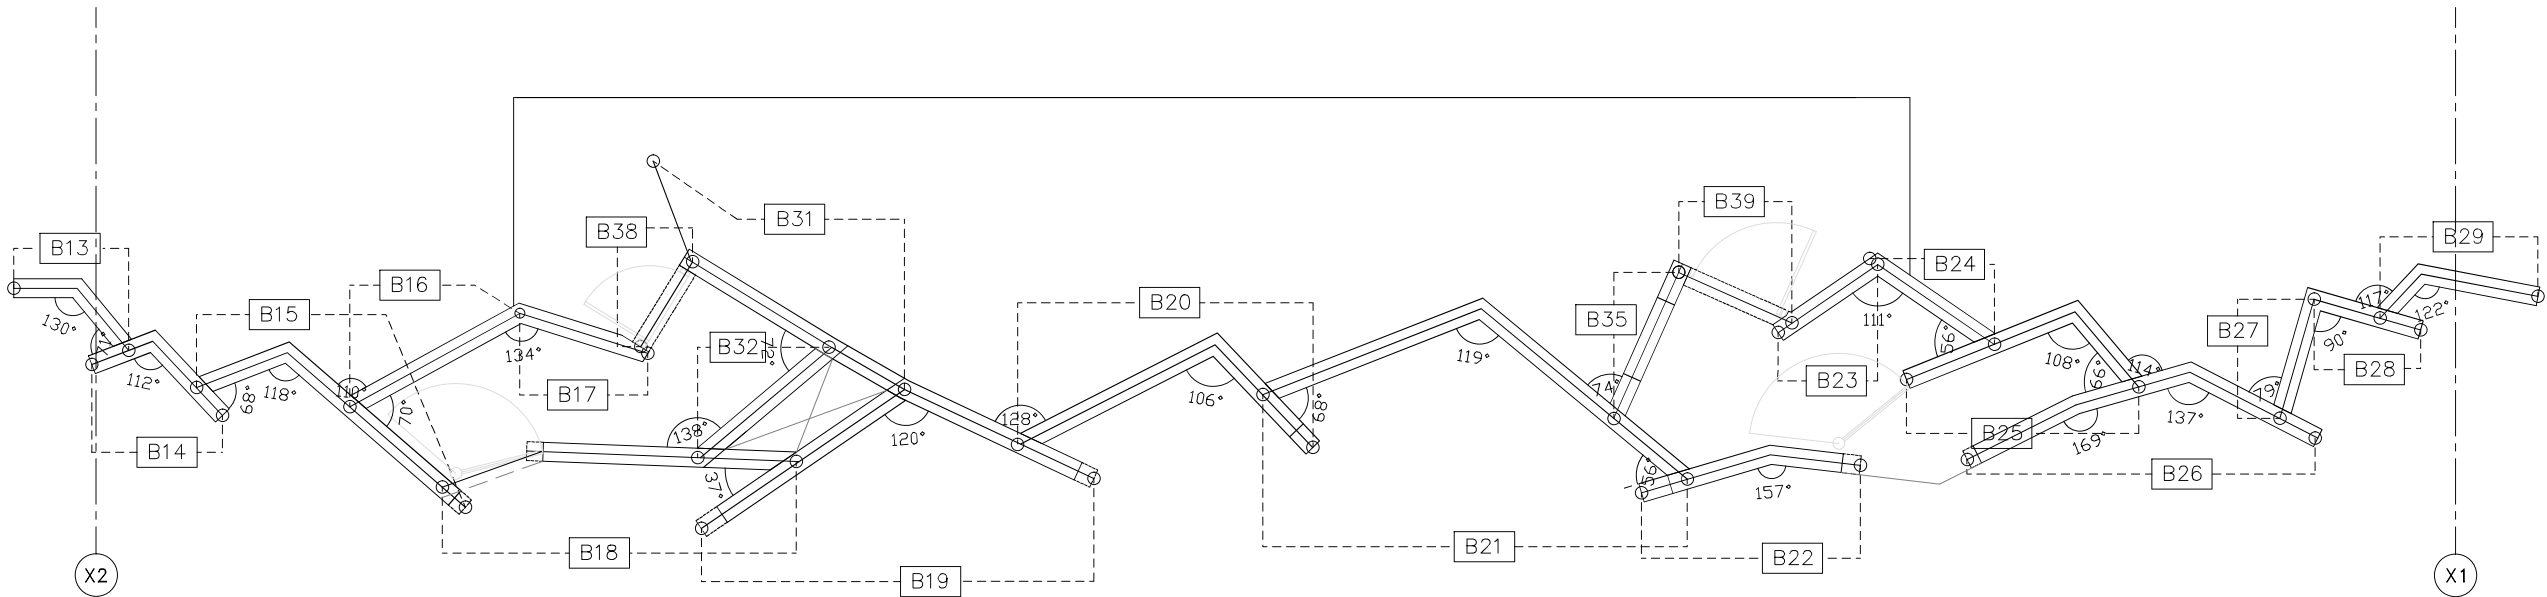


北面牆夾層平面圖 1/100

B13	面積:7.8m2	B14	面積:11m2	B15	面積:27.1m2	B16	面積:19.9m2	B17	面積:7.9m2	B18	面積:32.5m2
田中央聯合建築師事務所 宜蘭市建業路428號 TEL 03-9253725 FAX 03-9253980 E-mail:fieldoffice@fieldoffice.com.tw						圖檔 10212-1 A1:1/50 A3:1/100 比例 日期 修正		宜蘭縣倉儲式資源再生廠設置工程第一期工程 第一次變更設計 北側外牆展開圖(一)			
								圖號 A7-4		張號	

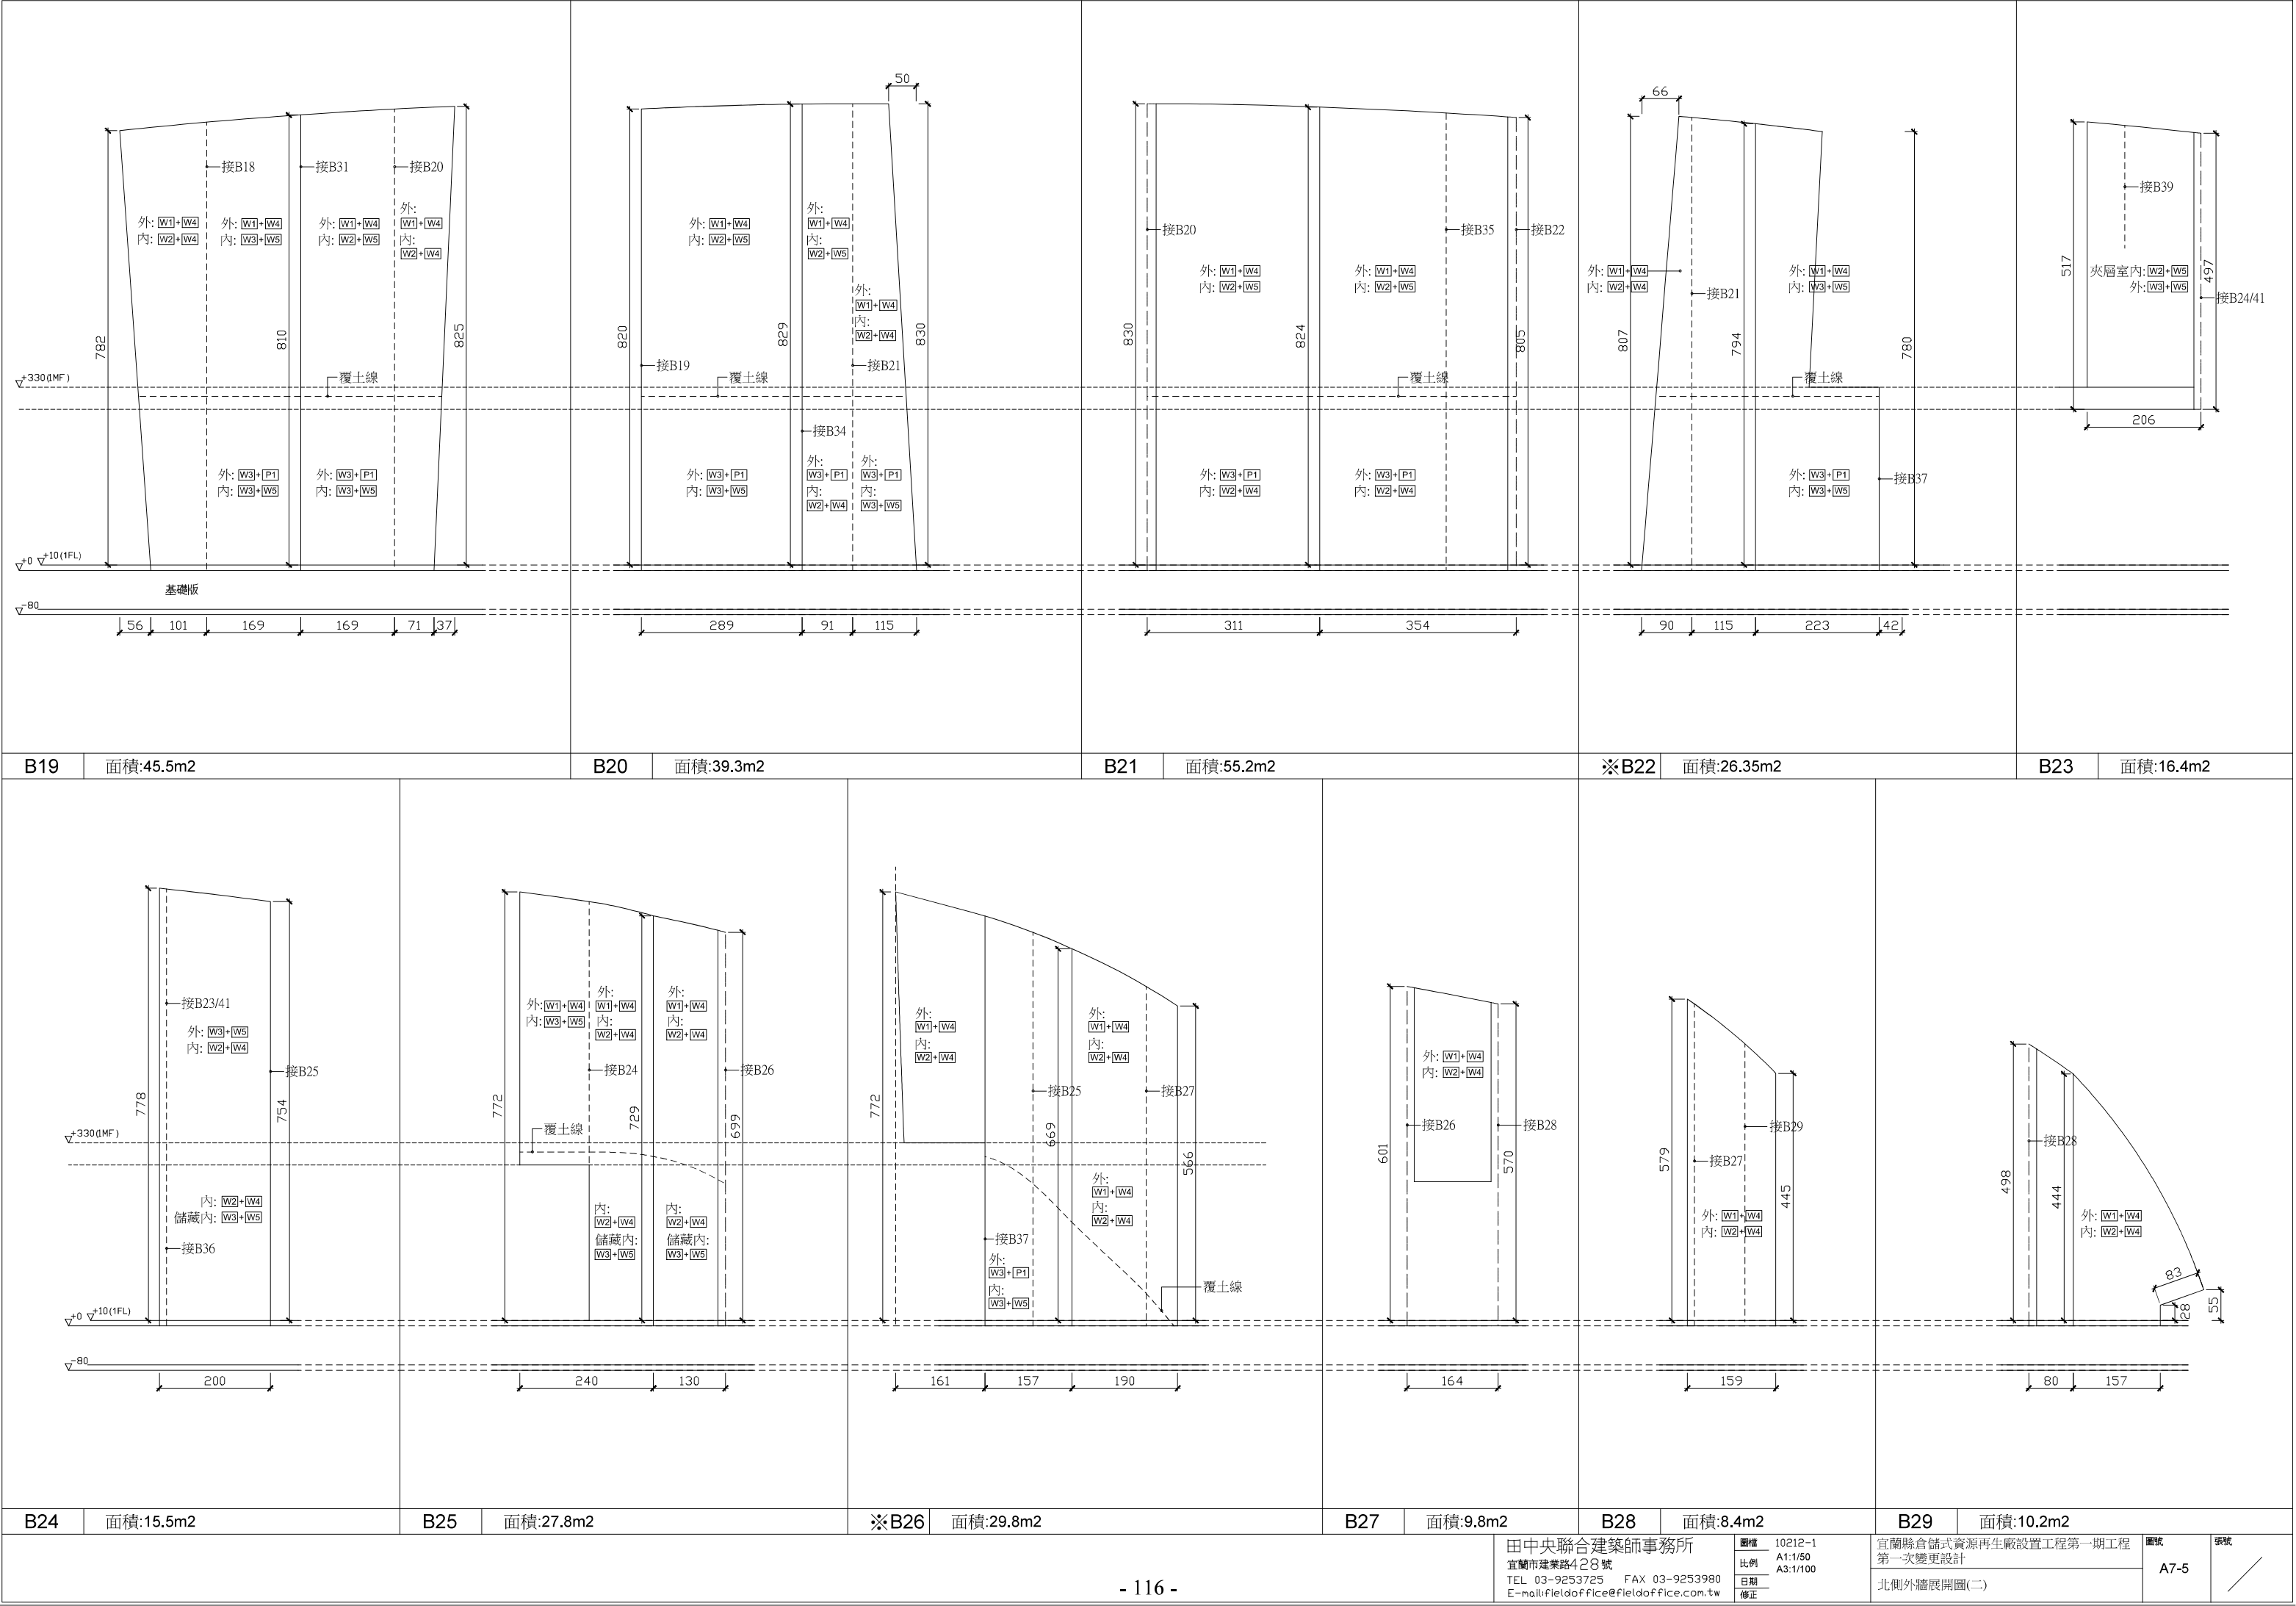


B30	面積:10.9m2	※B31	面積:31.3m2	B32	面積:18.2m2	B33	面積:15m2	B34	面積:6.6m2


※B35	面積:21.2m2	B36	面積:6.9m2	B37	面積:6.8m2	B38	面積:3.4m2	B39	面積:4.1m2

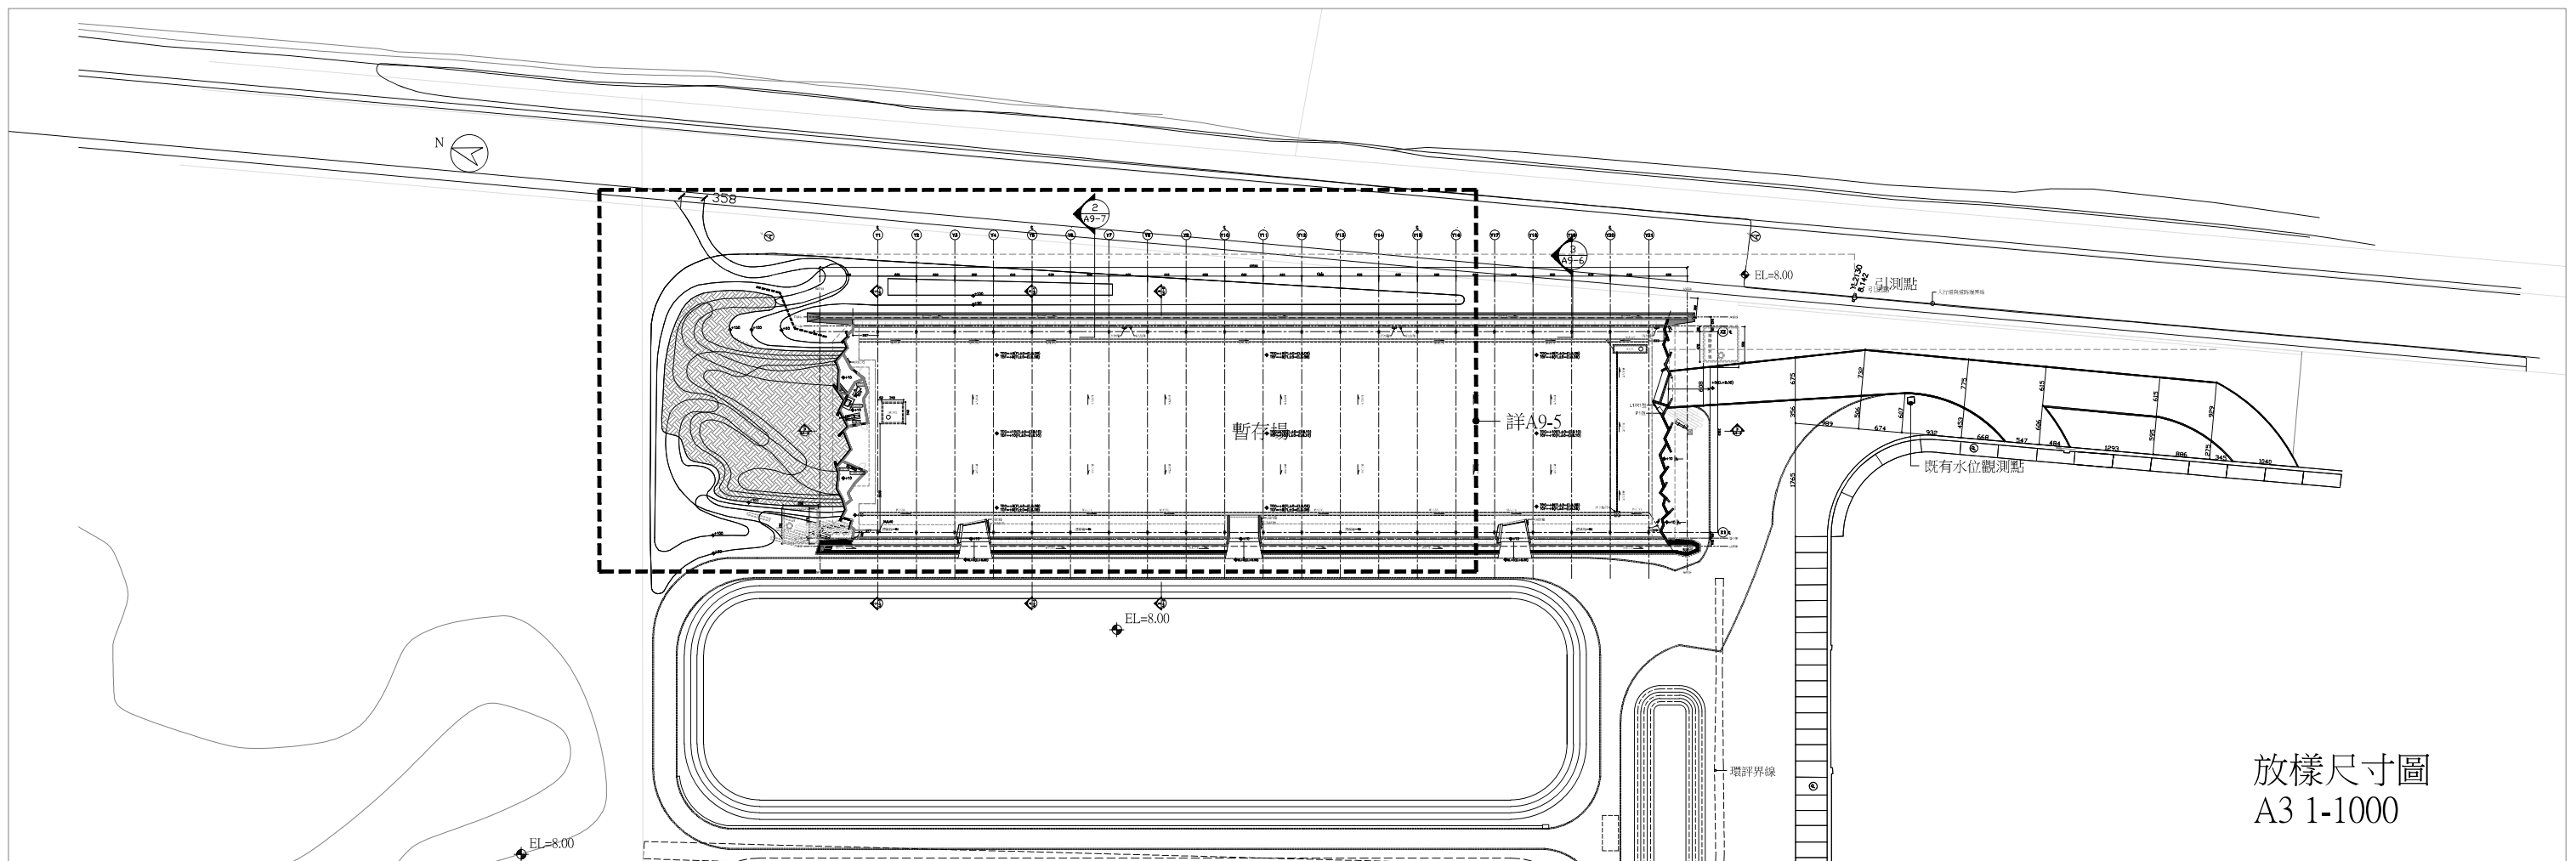


放樣尺寸圖
A3 1-1000

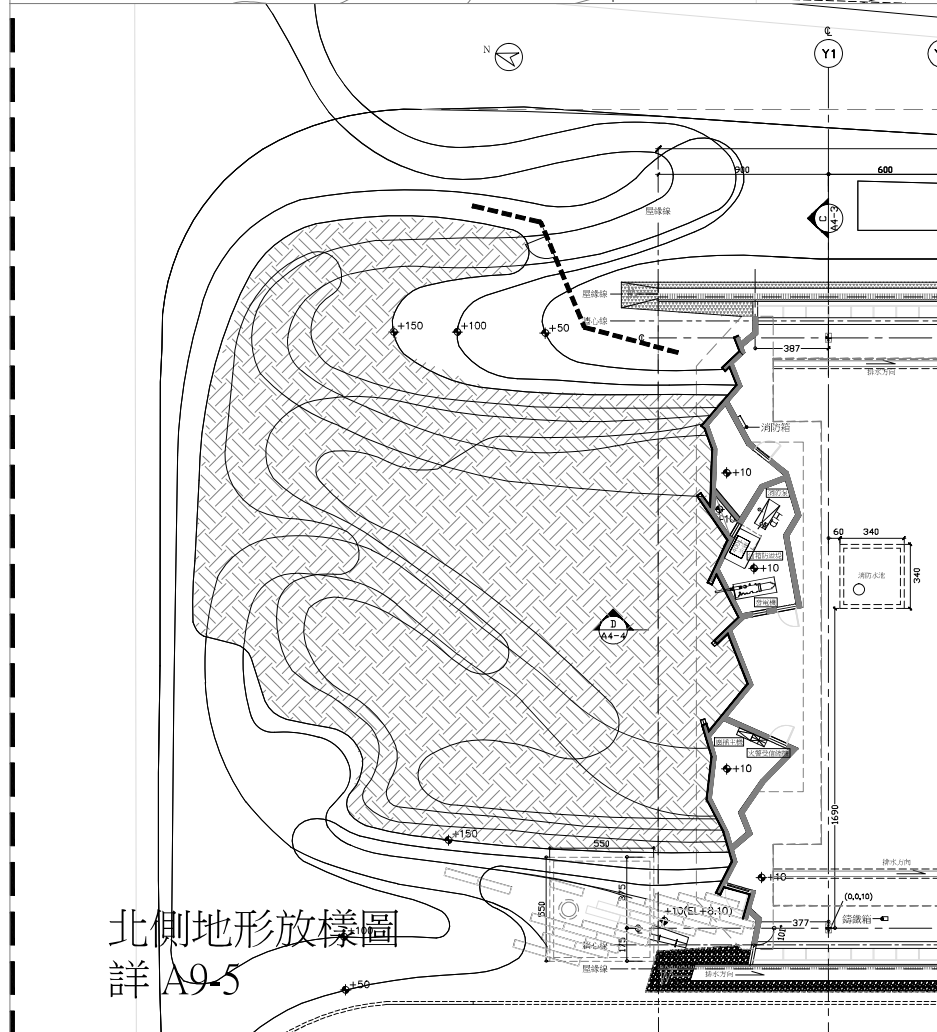

北側地形放樣圖
詳 A9-5

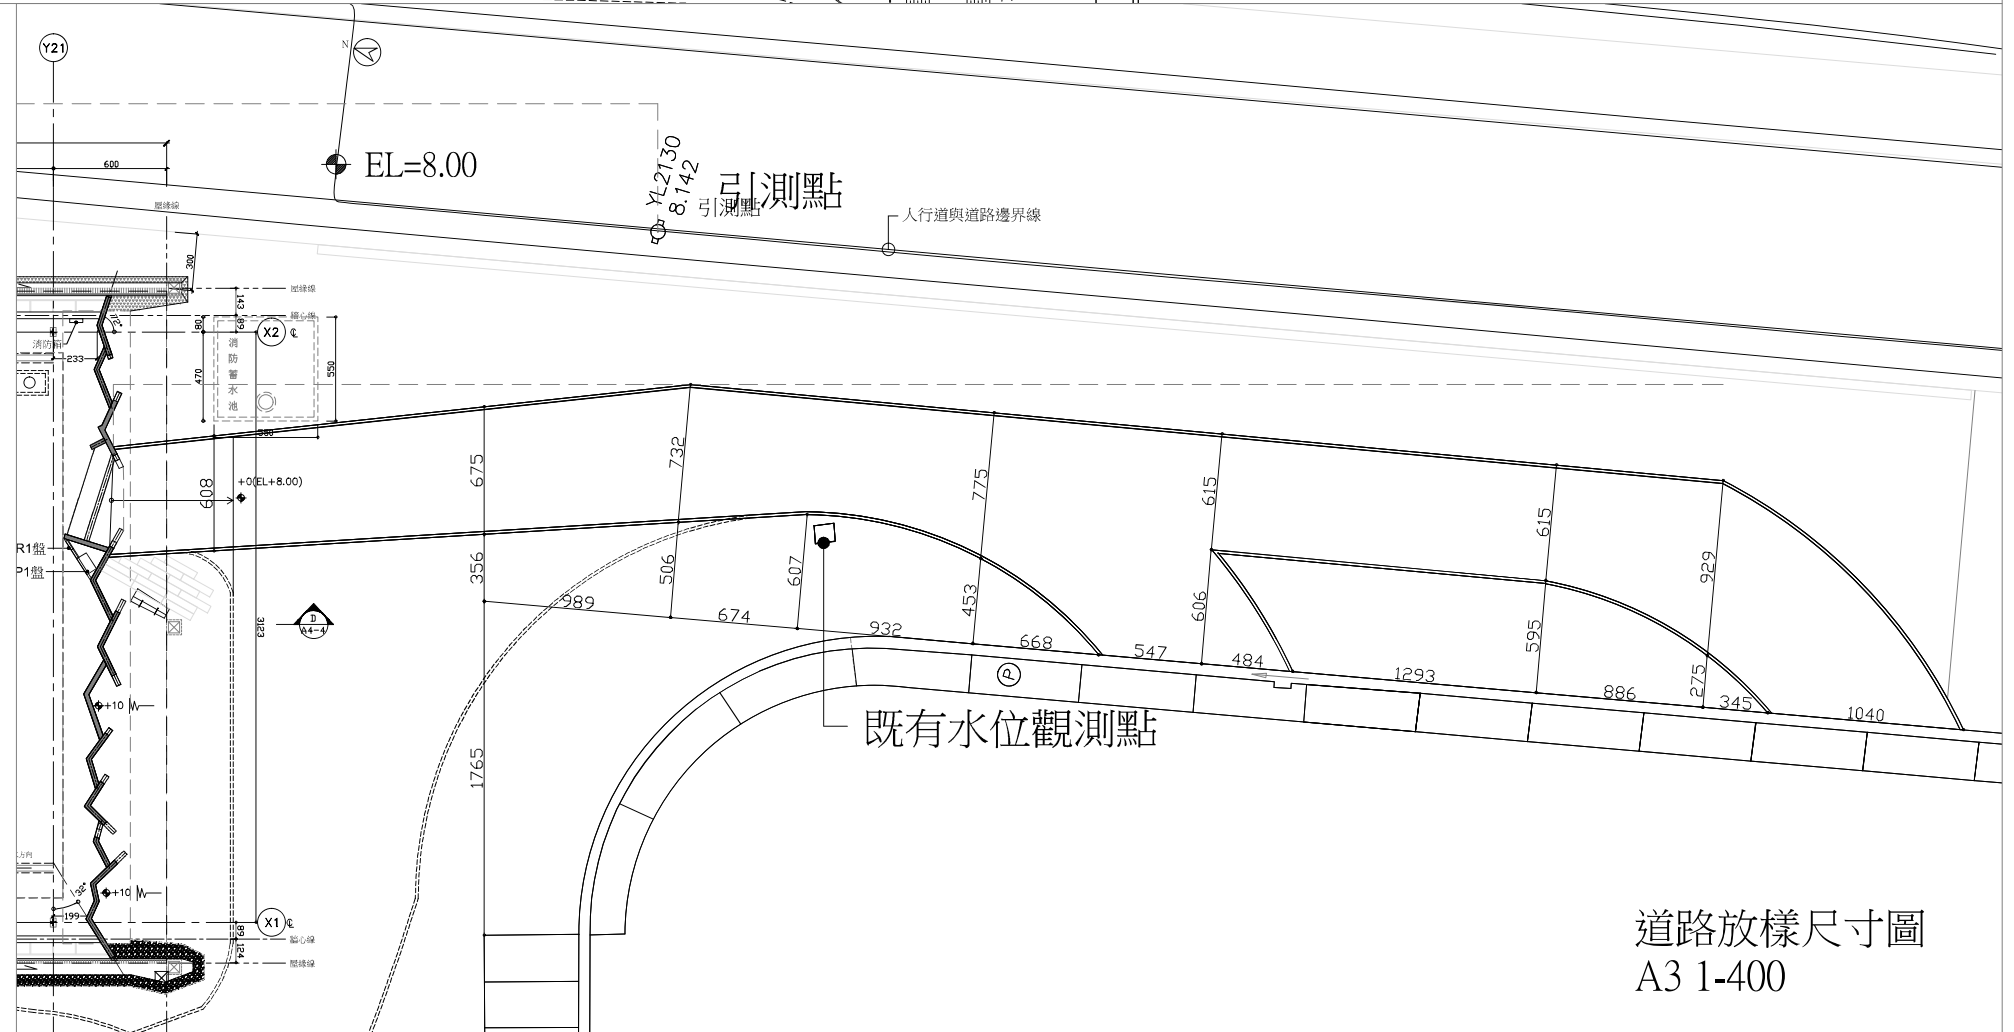

道路放樣尺寸圖
A3 1-400

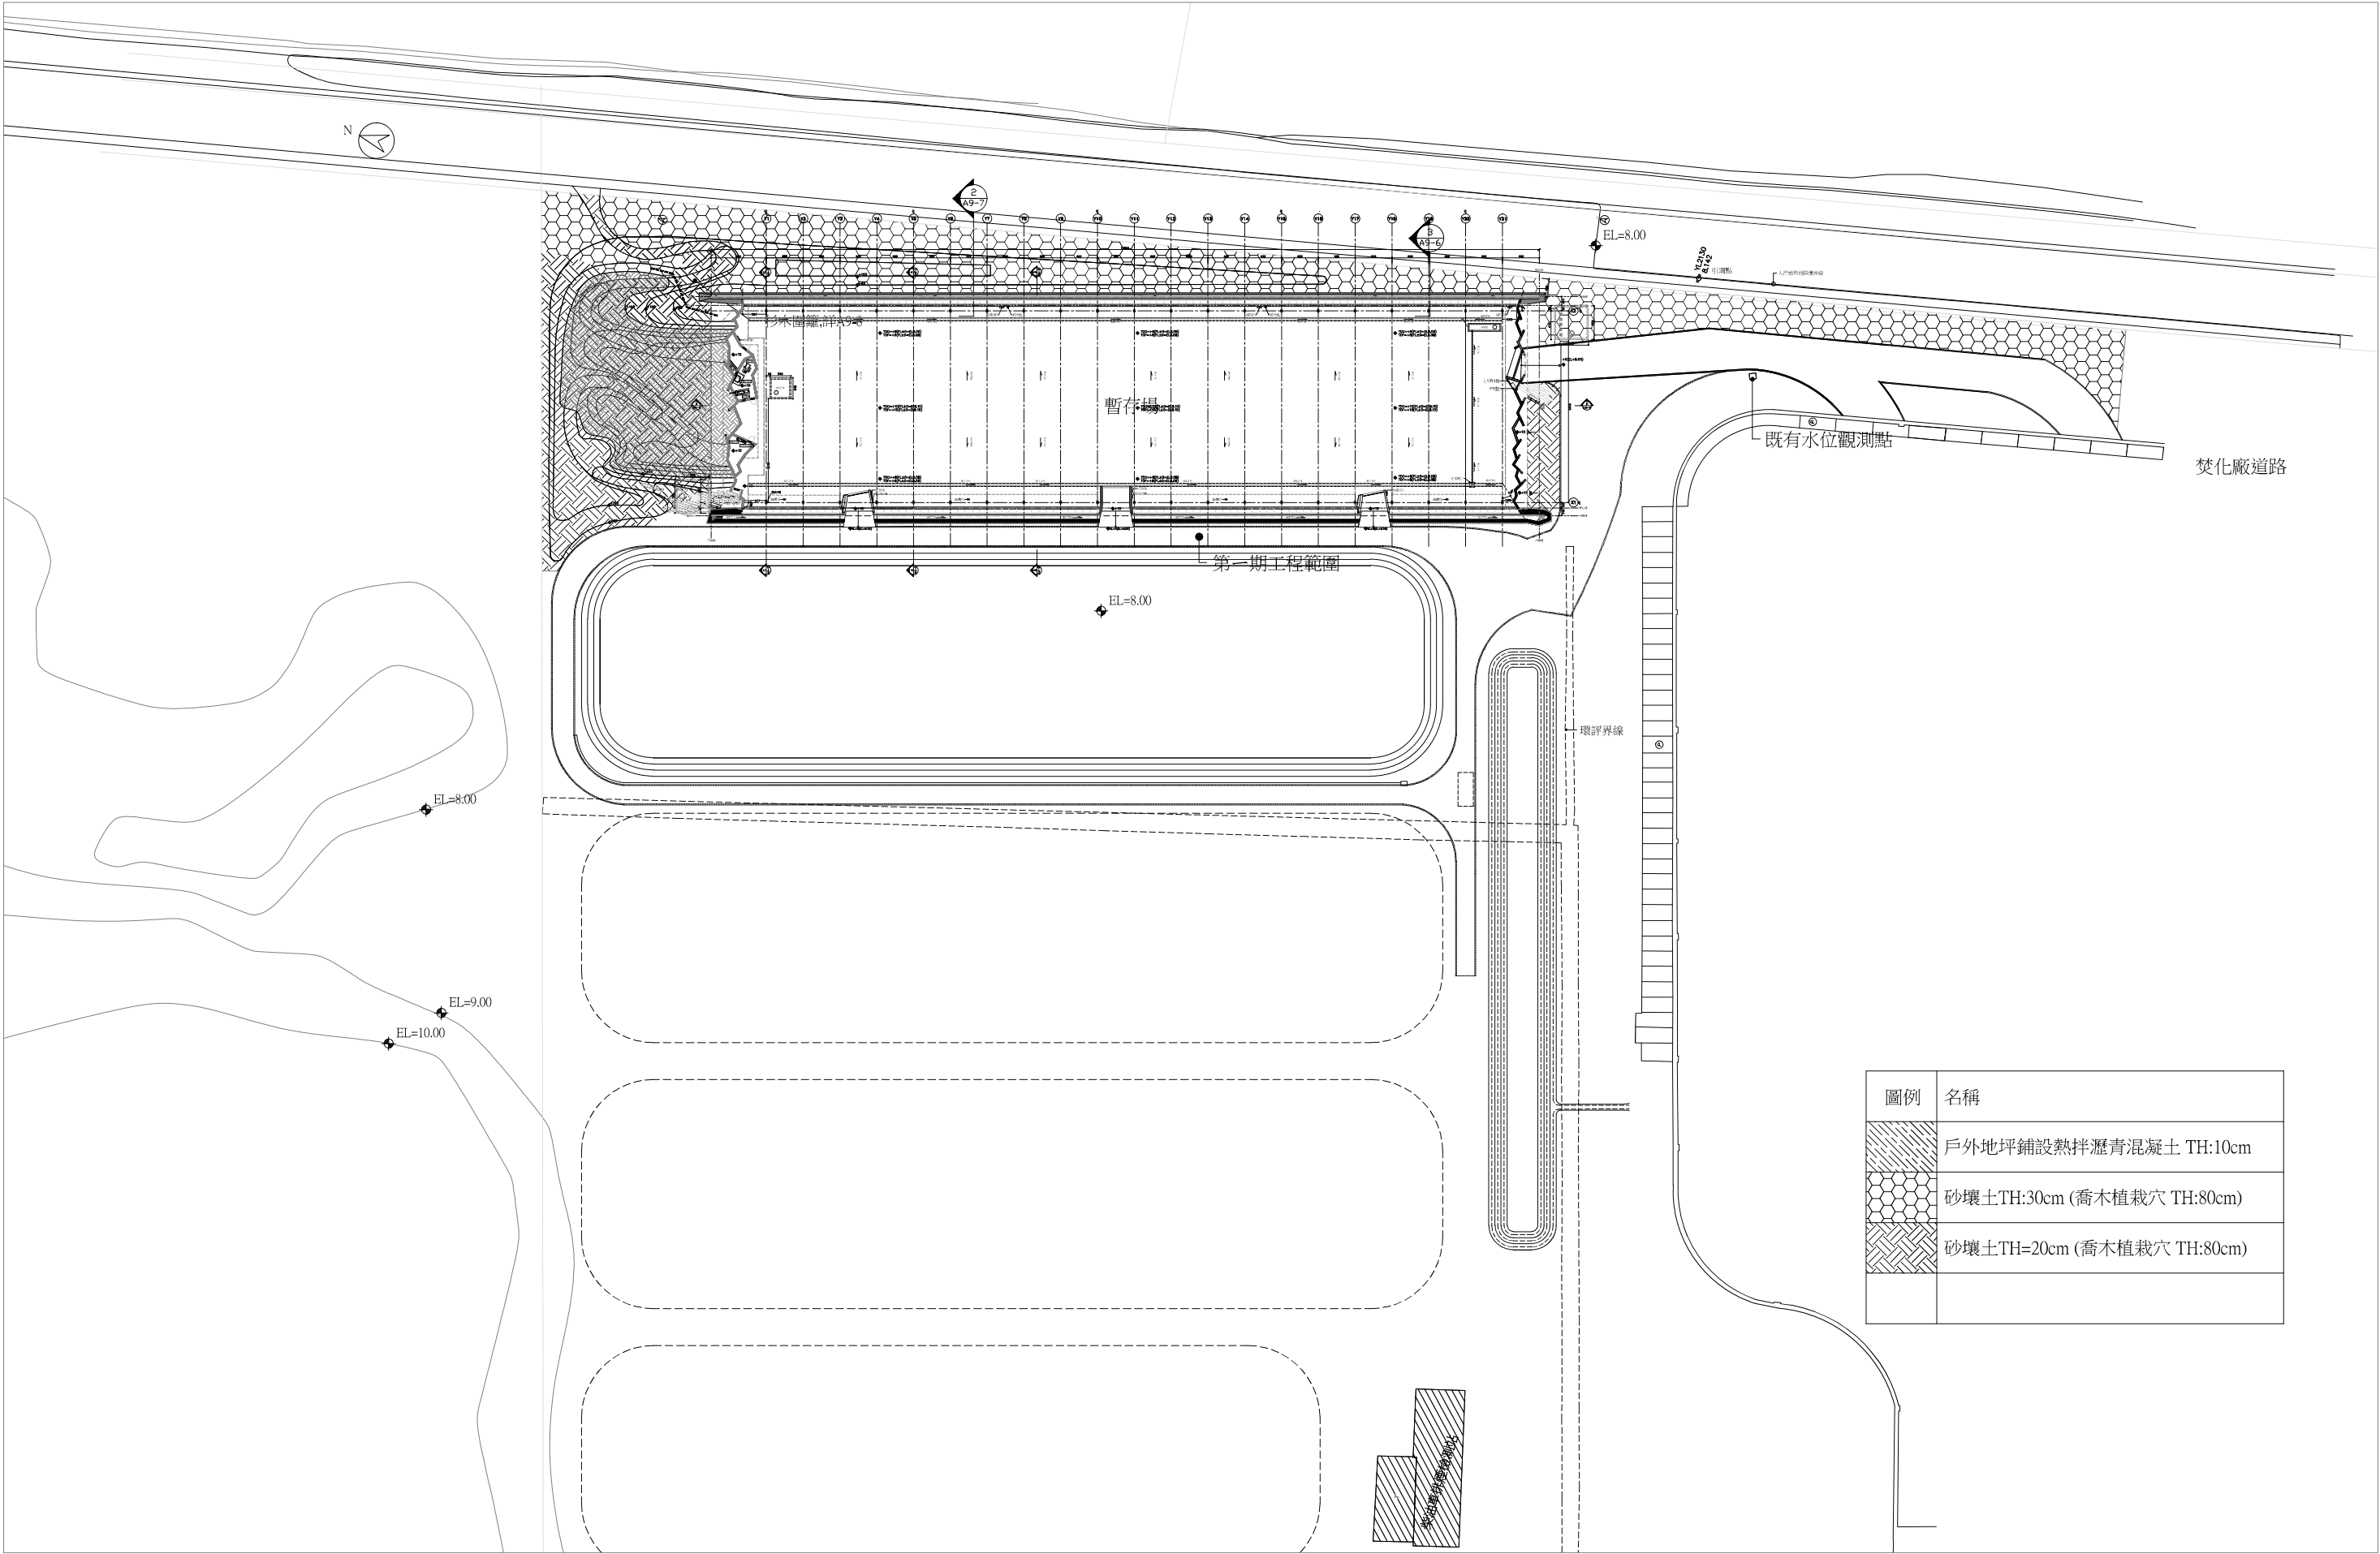

圖例	名稱
	戶外地坪鋪設熱拌瀝青混凝土 TH:10cm
	砂壤土TH:30cm (喬木植栽穴 TH:80cm)
	砂壤土TH=20cm (喬木植栽穴 TH:80cm)


田中央聯合建築師事務所
宜蘭市建業路428號
TEL 03-9253725 FAX 03-9253980
E-mail:fieldoffice@fieldoffice.com.tw

圖檔 10212-1
比例 A1:1/500
A3:1/1000
日期
修正


宜蘭縣倉儲式資源再生廠設置工程第一期工程
第一次變更設計
模面平面圖

圖號
A9-2

張號
AX

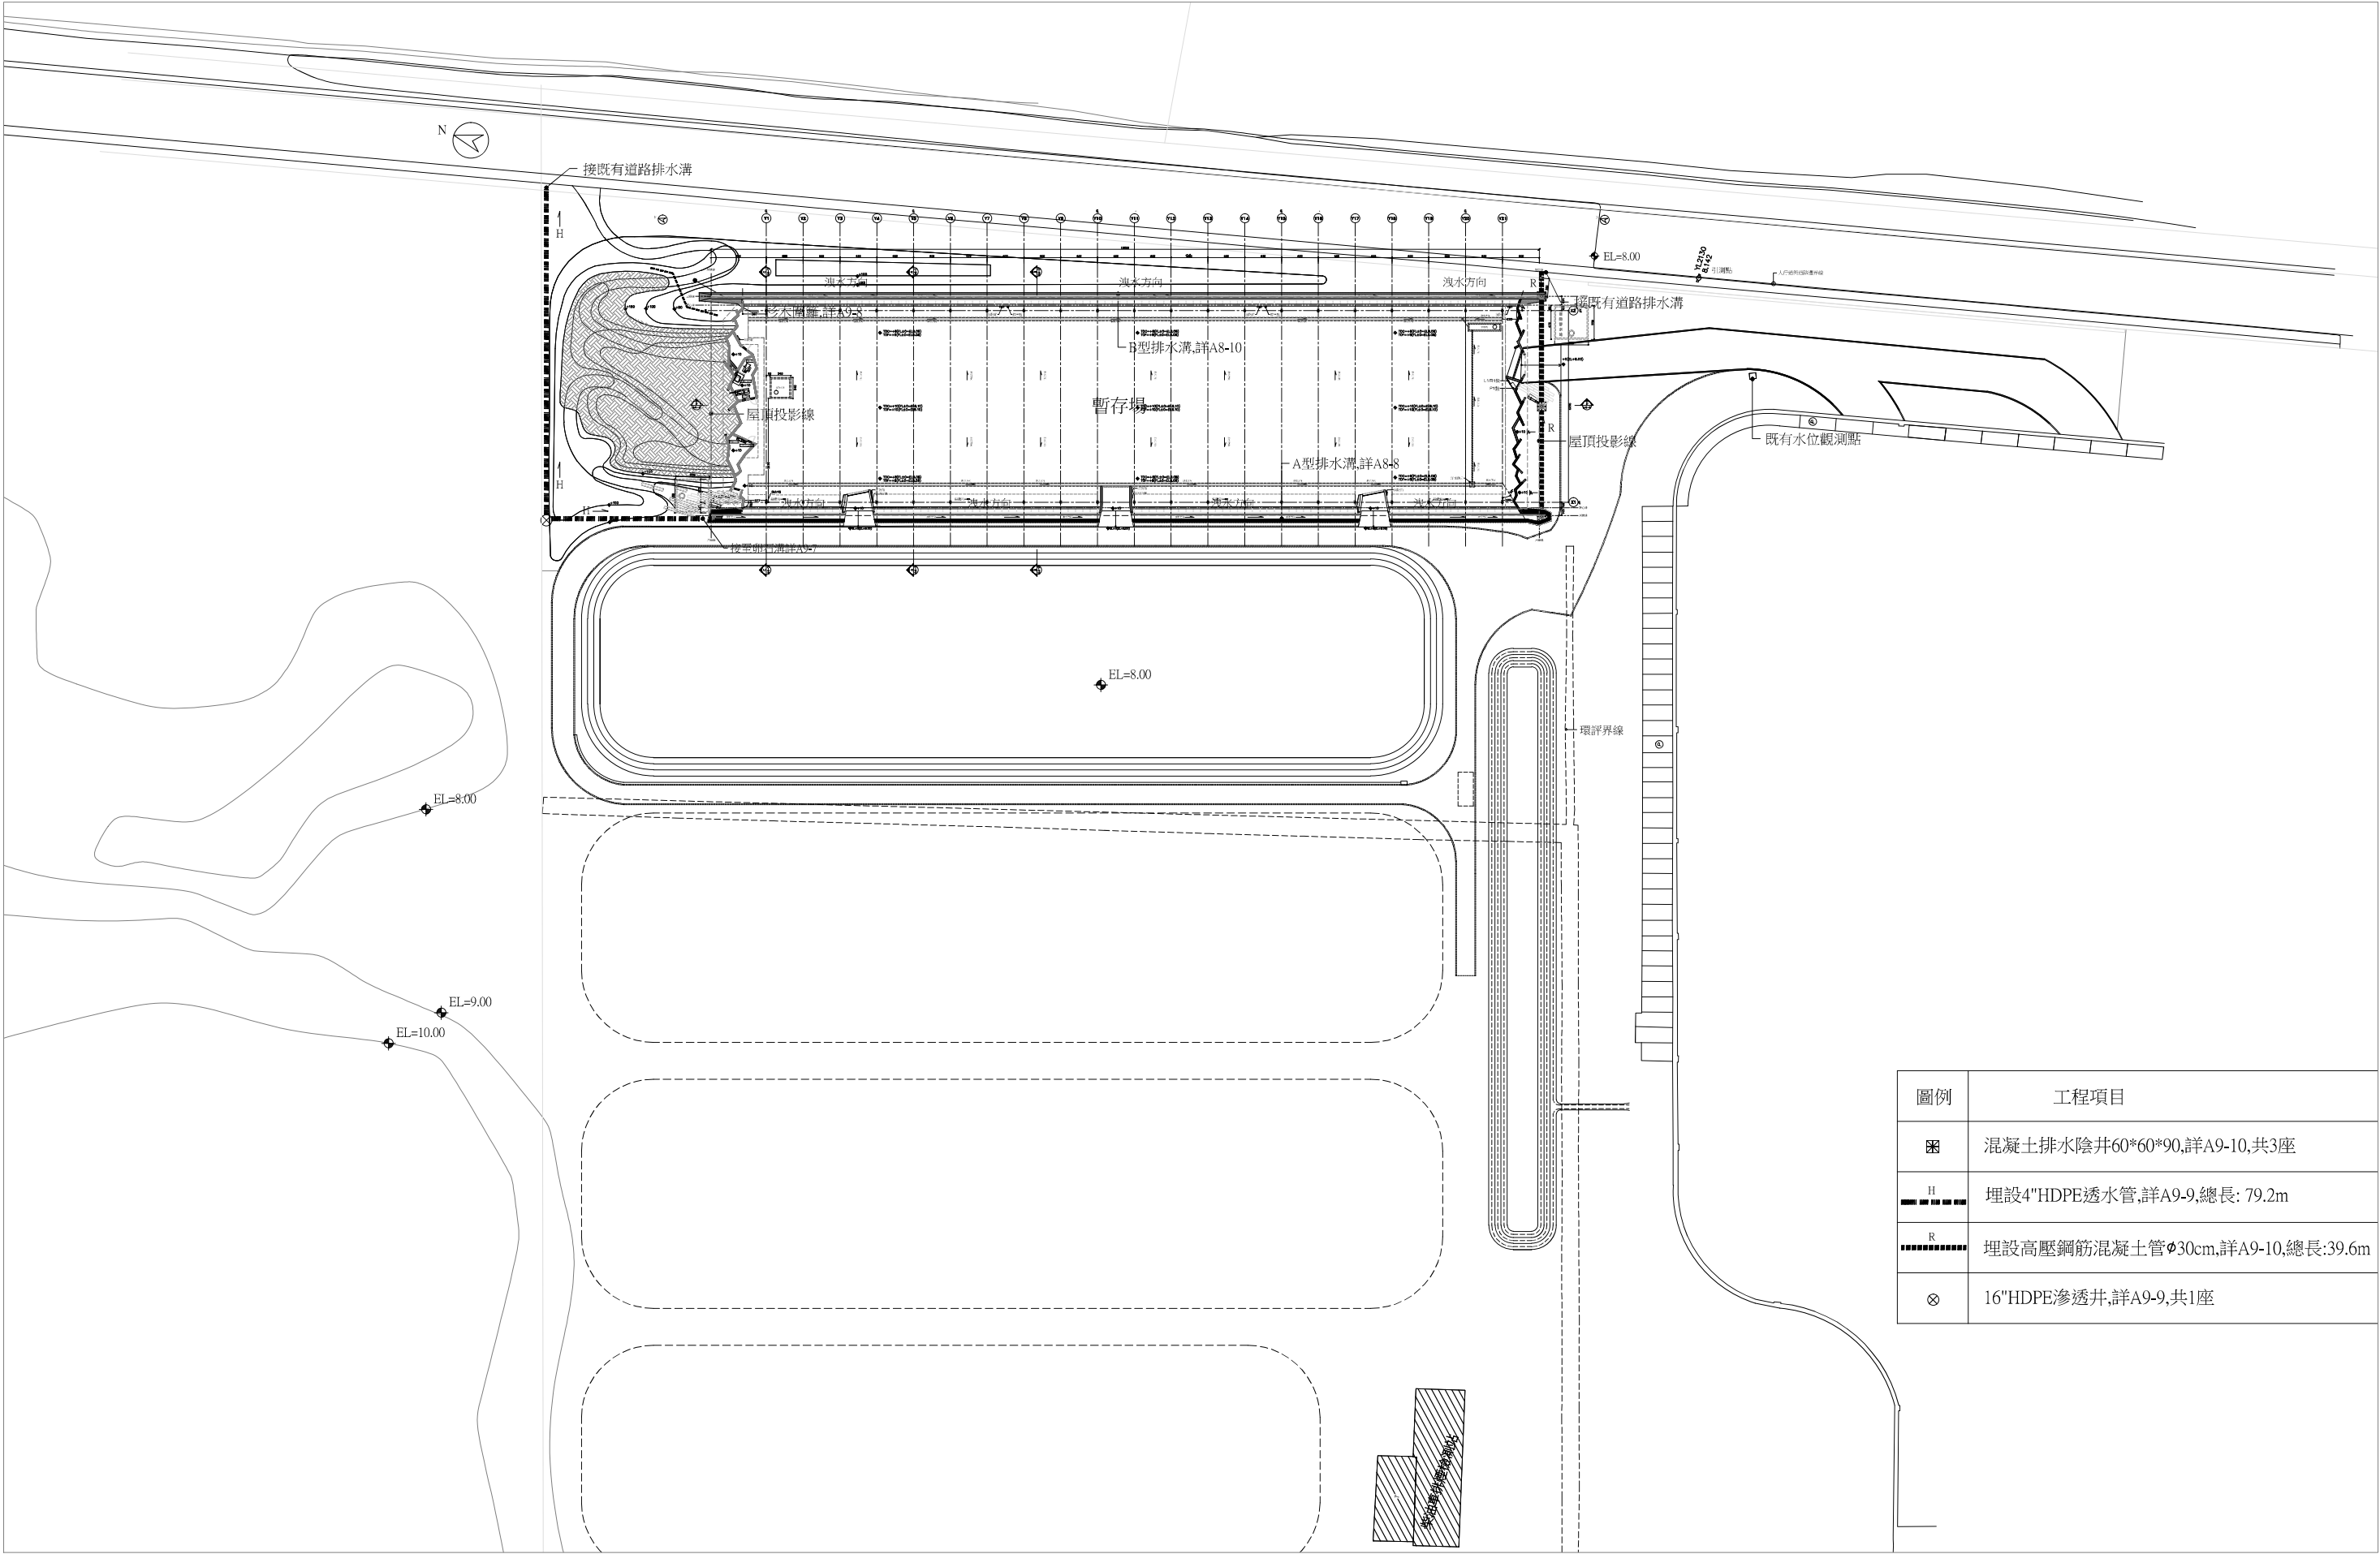

圖例	工程項目
	混凝土排水陰井60*60*90,詳A9-10,共3座
	埋設4"HDPE透水管,詳A9-9,總長: 79.2m
	埋設高壓鋼筋混凝土管 ϕ 30cm,詳A9-10,總長:39.6m
	16"HDPE滲透井,詳A9-9,共1座

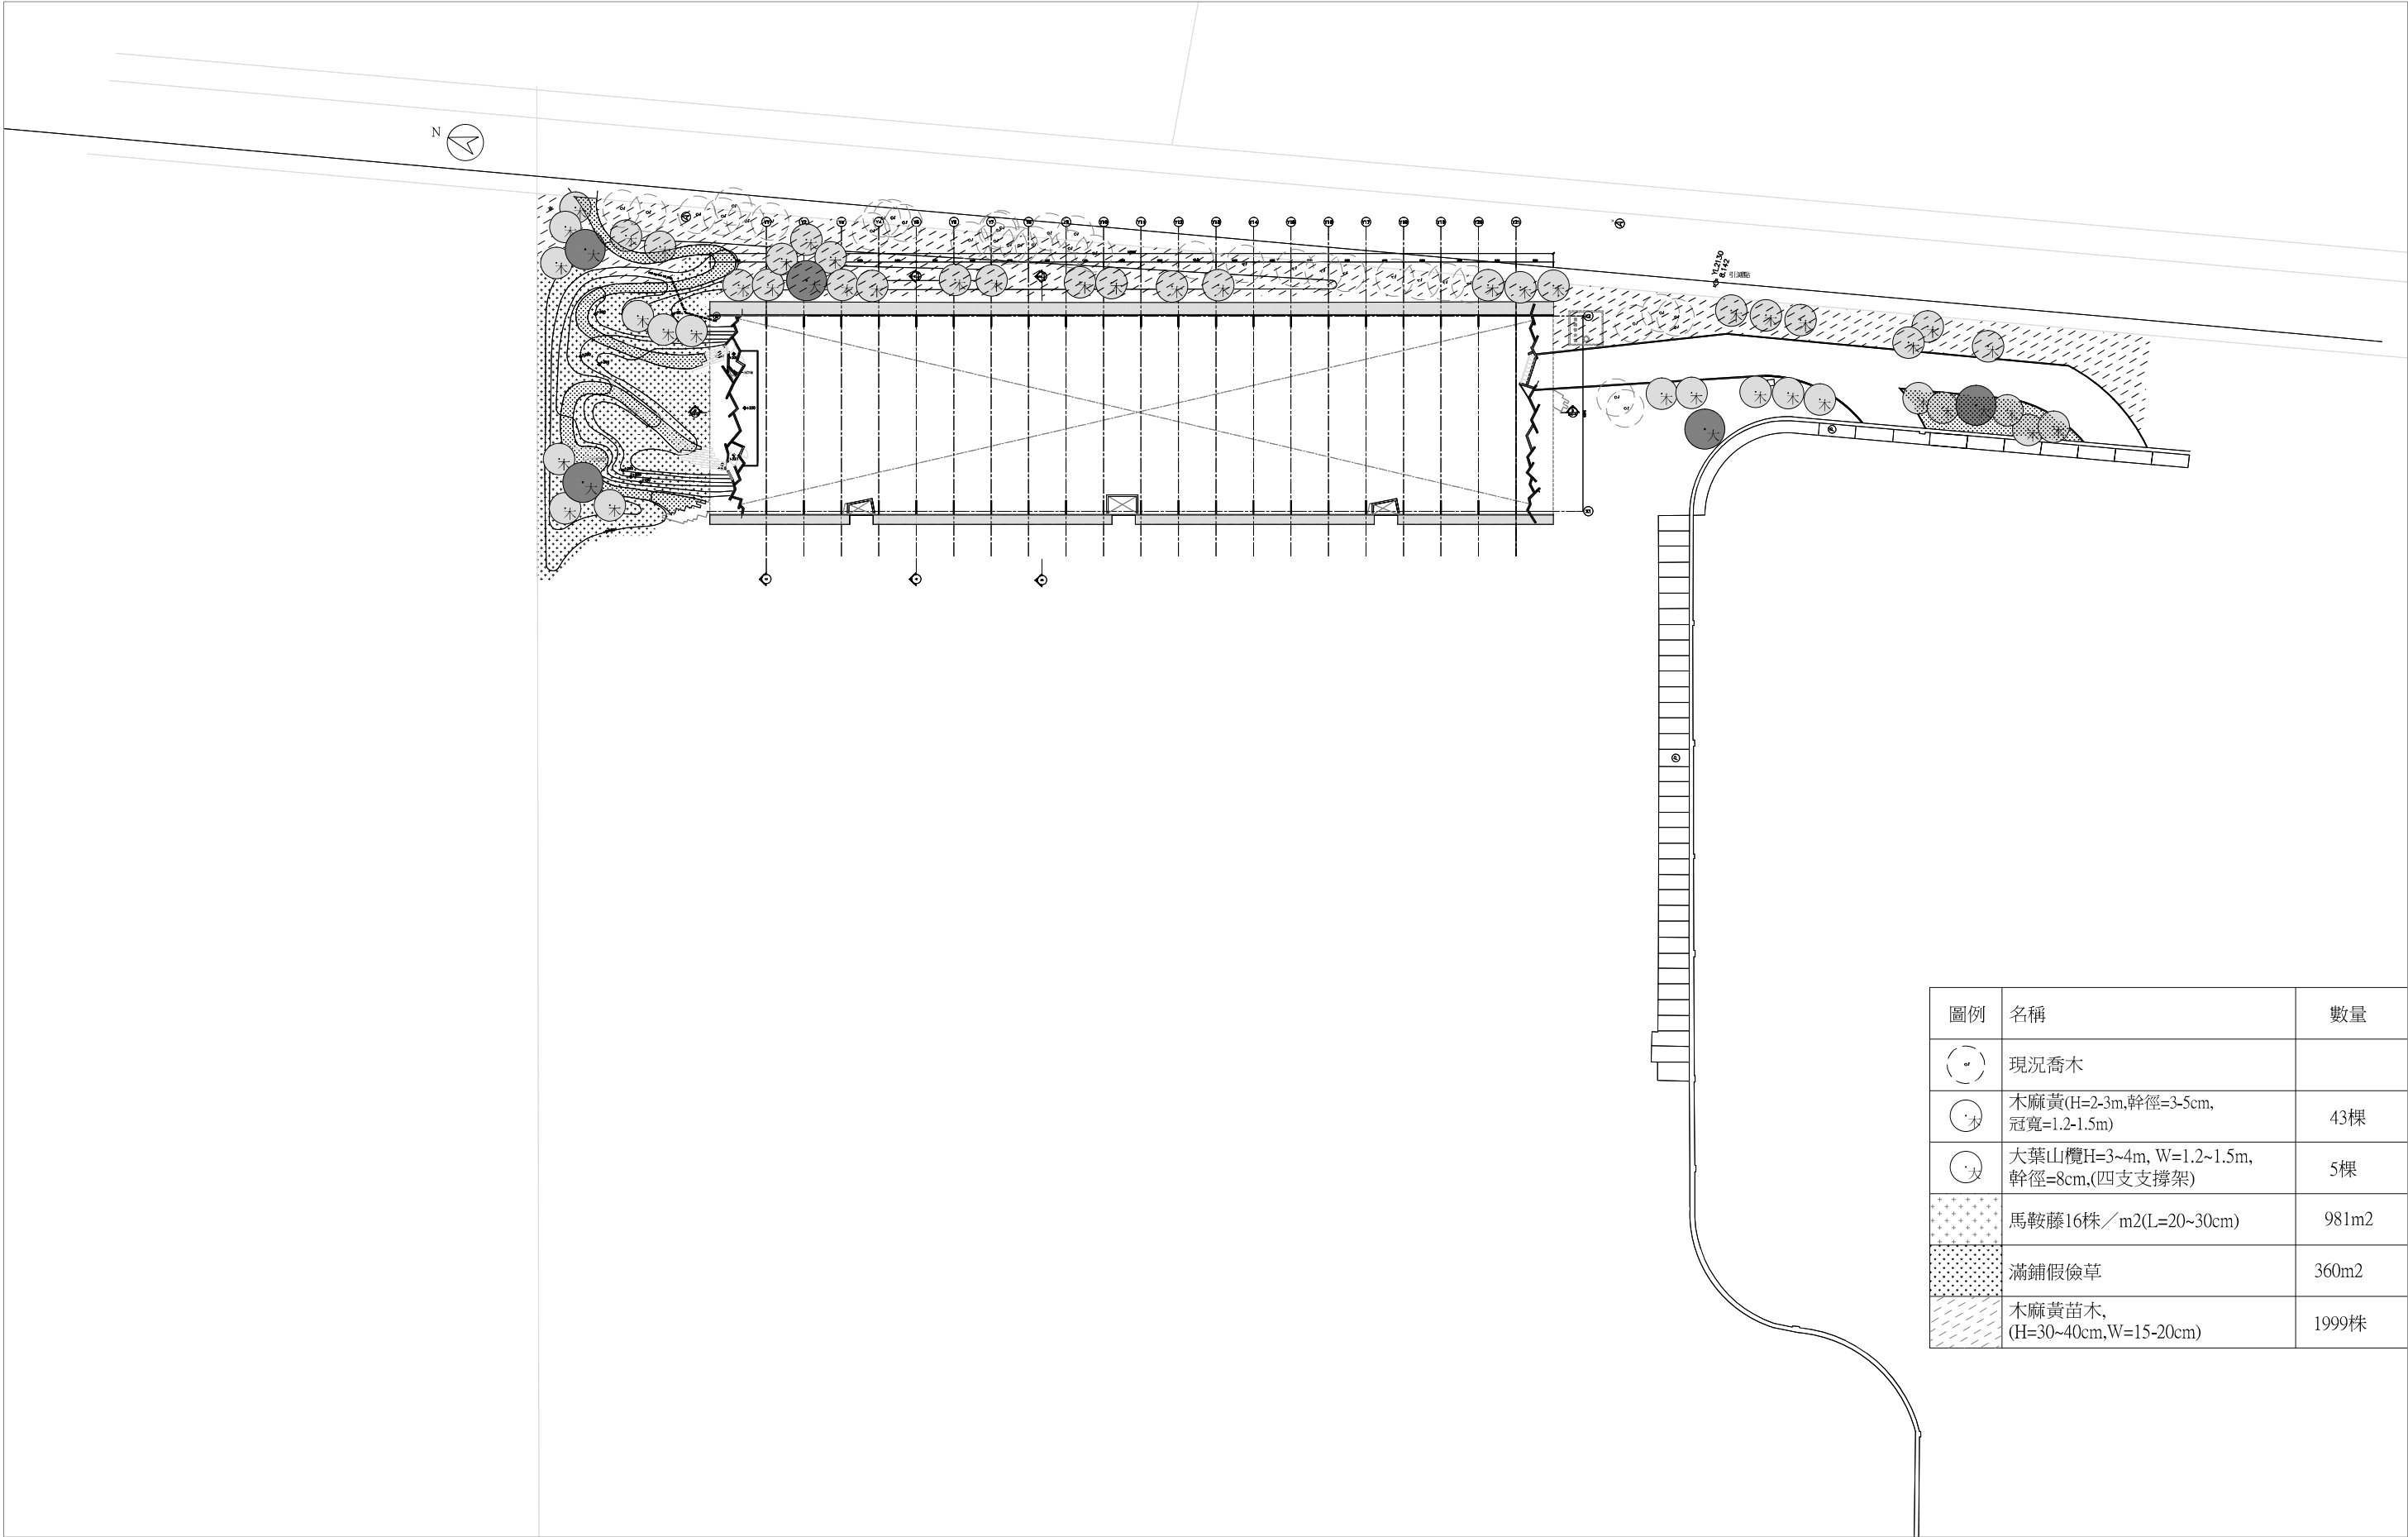

圖例	名稱	數量
	現況喬木	
	木麻黃(H=2-3m,幹徑=3-5cm,冠寬=1.2-1.5m)	43棵
	大葉山欖H=3~4m, W=1.2~1.5m, 幹徑=8cm,(四支支撐架)	5棵
	馬鞍藤16株／m2(L=20~30cm)	981m2
	滿鋪假儉草	360m2
	木麻黃苗木, (H=30~40cm,W=15-20cm)	1999株

●— 基地線



Y1

Y2

Y3

Y4

Y5

Y

EL=8.00

EL=9.50

EL=10.00

EL=9.00

EL=8.50

EL=8.00

EL=9.00

+100

+50

洩水方向

建築屋頂投影線

+200

+150

+100

+50

EL=10.50

EL=11.00

+250

+300

+325

+330

消防箱

建築外牆

杉木圍籬,詳A9-8

EL=9.50

EL=10.50

EL=11.00

+330

+325

+330

EL=9.00

+250

+200

+150

EL=8.50

EL=8.00

+100






田中央聯合建築師事務所
宜蘭市建業路428號
TEL 03-9253725 FAX 03-9253980
E-mail:fieldoffice@fieldoffice.com.tw


圖檔 10212-1
比例 A1/100
A3/1/200
日期
修正

宜蘭縣倉儲式資源再生廠設置工程第一期工程
第一次變更設計
北側地形平面圖


圖號 A9-5

張號 AX

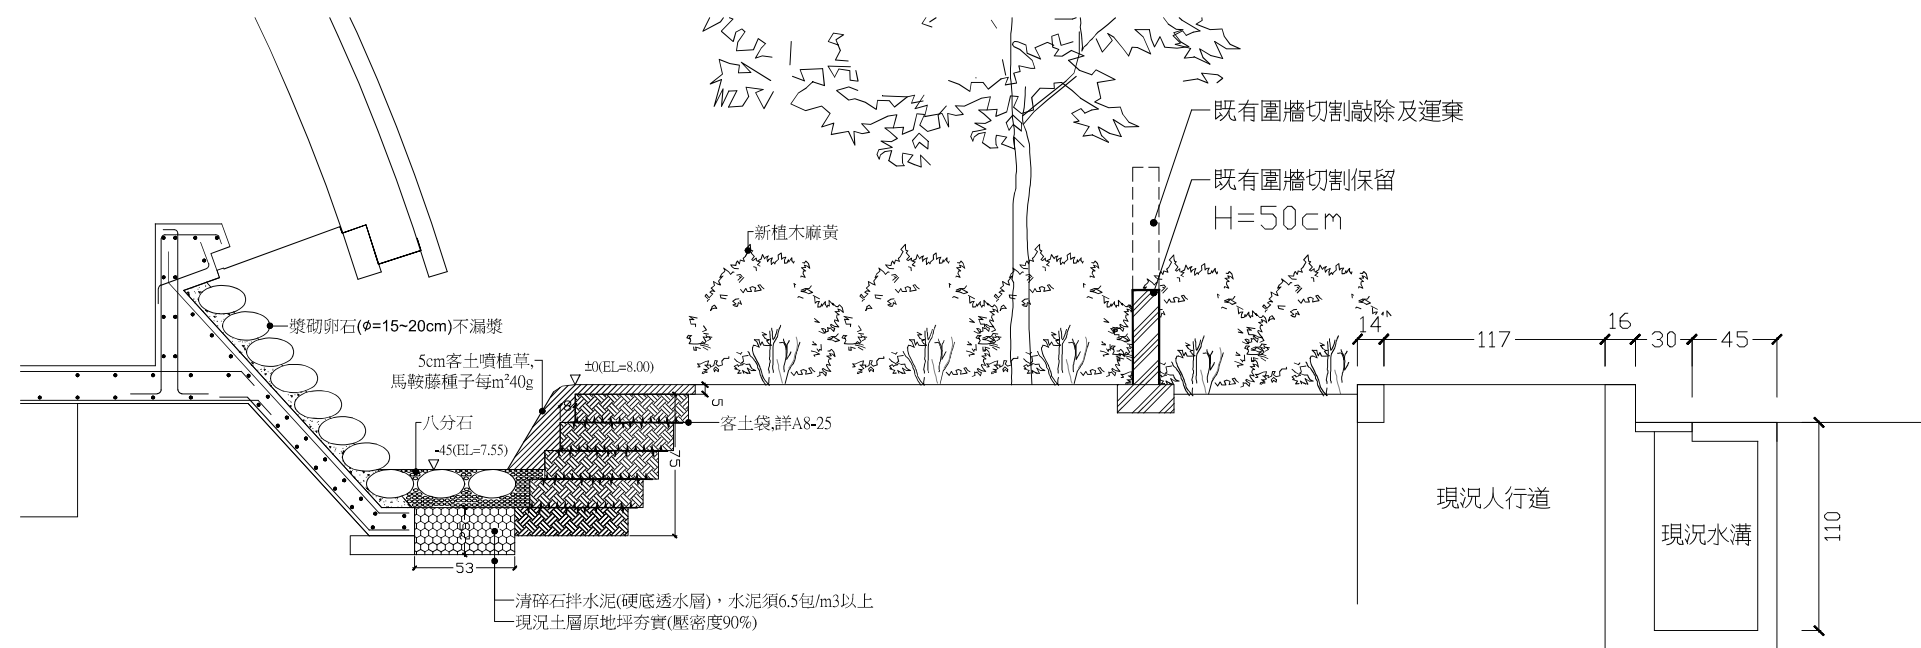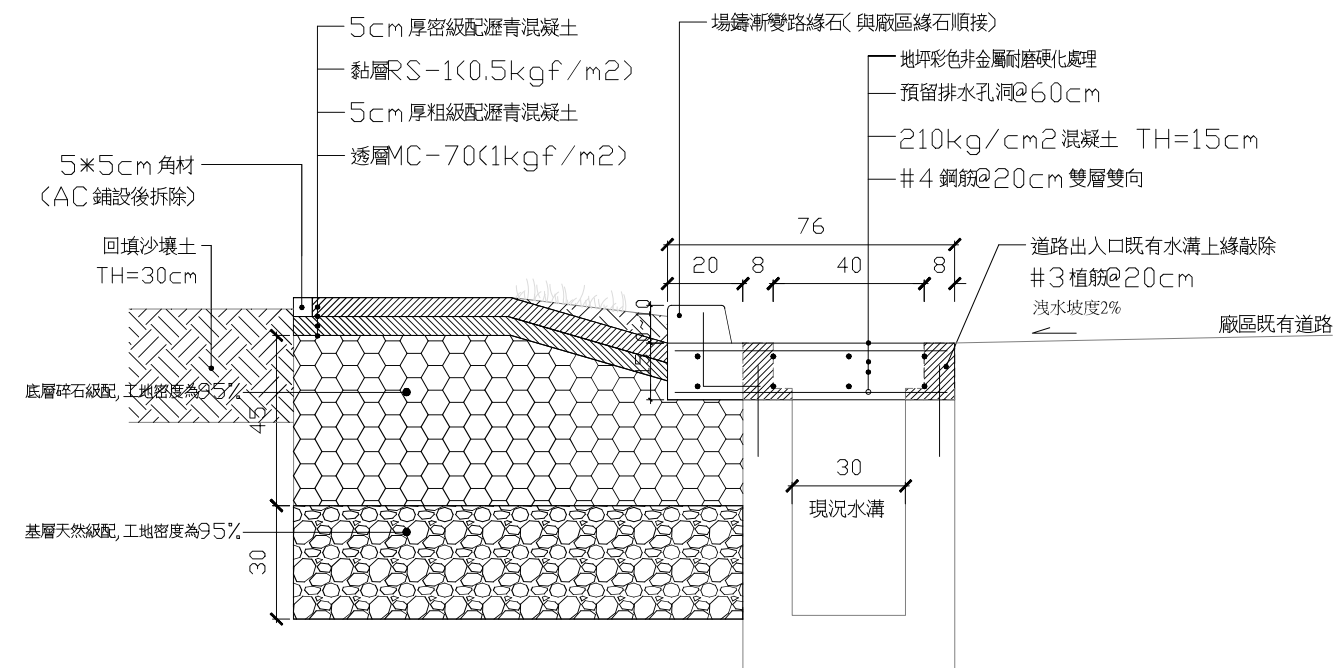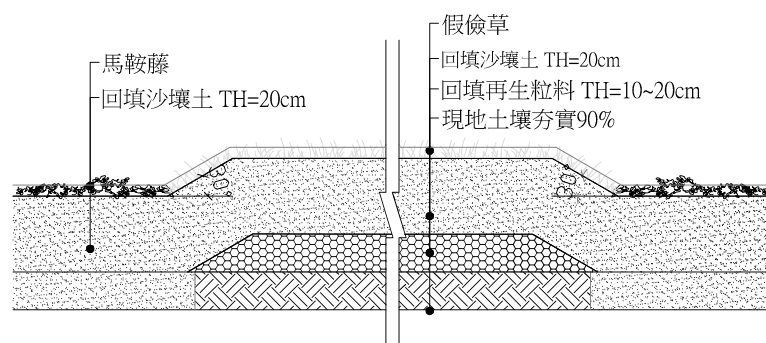

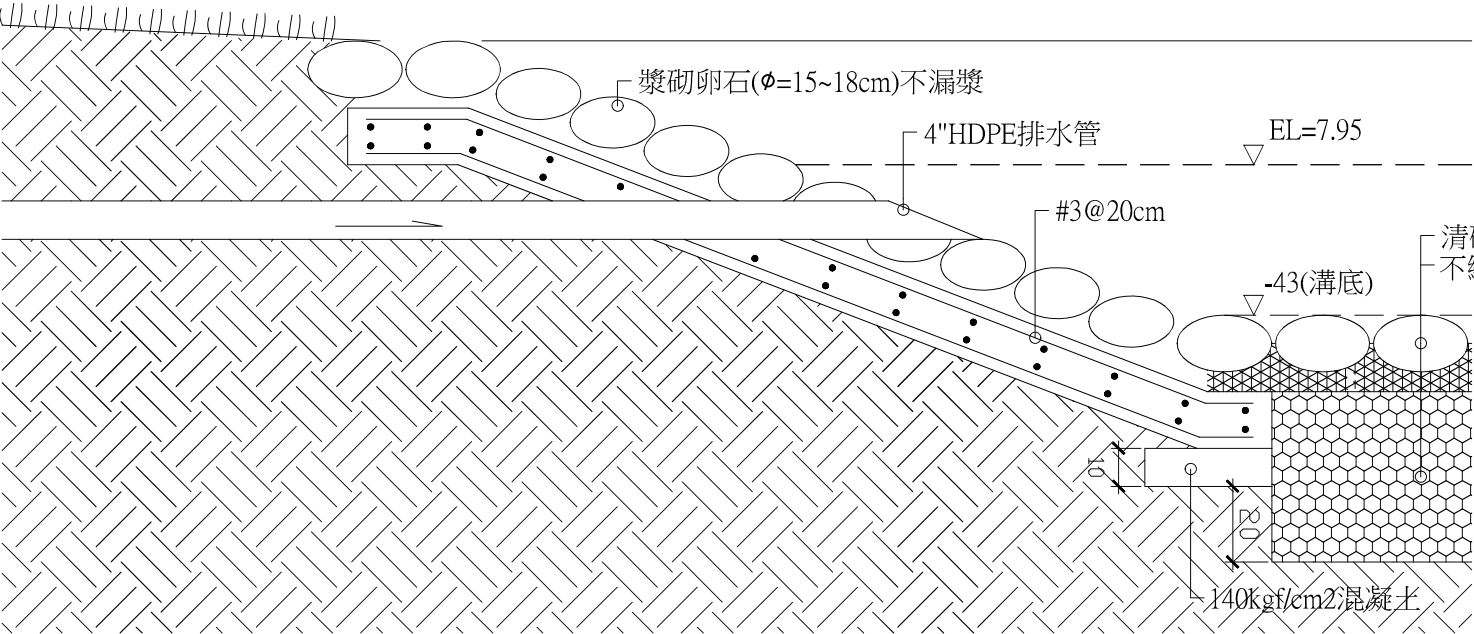

① 卵石排水溝南北向剖面圖

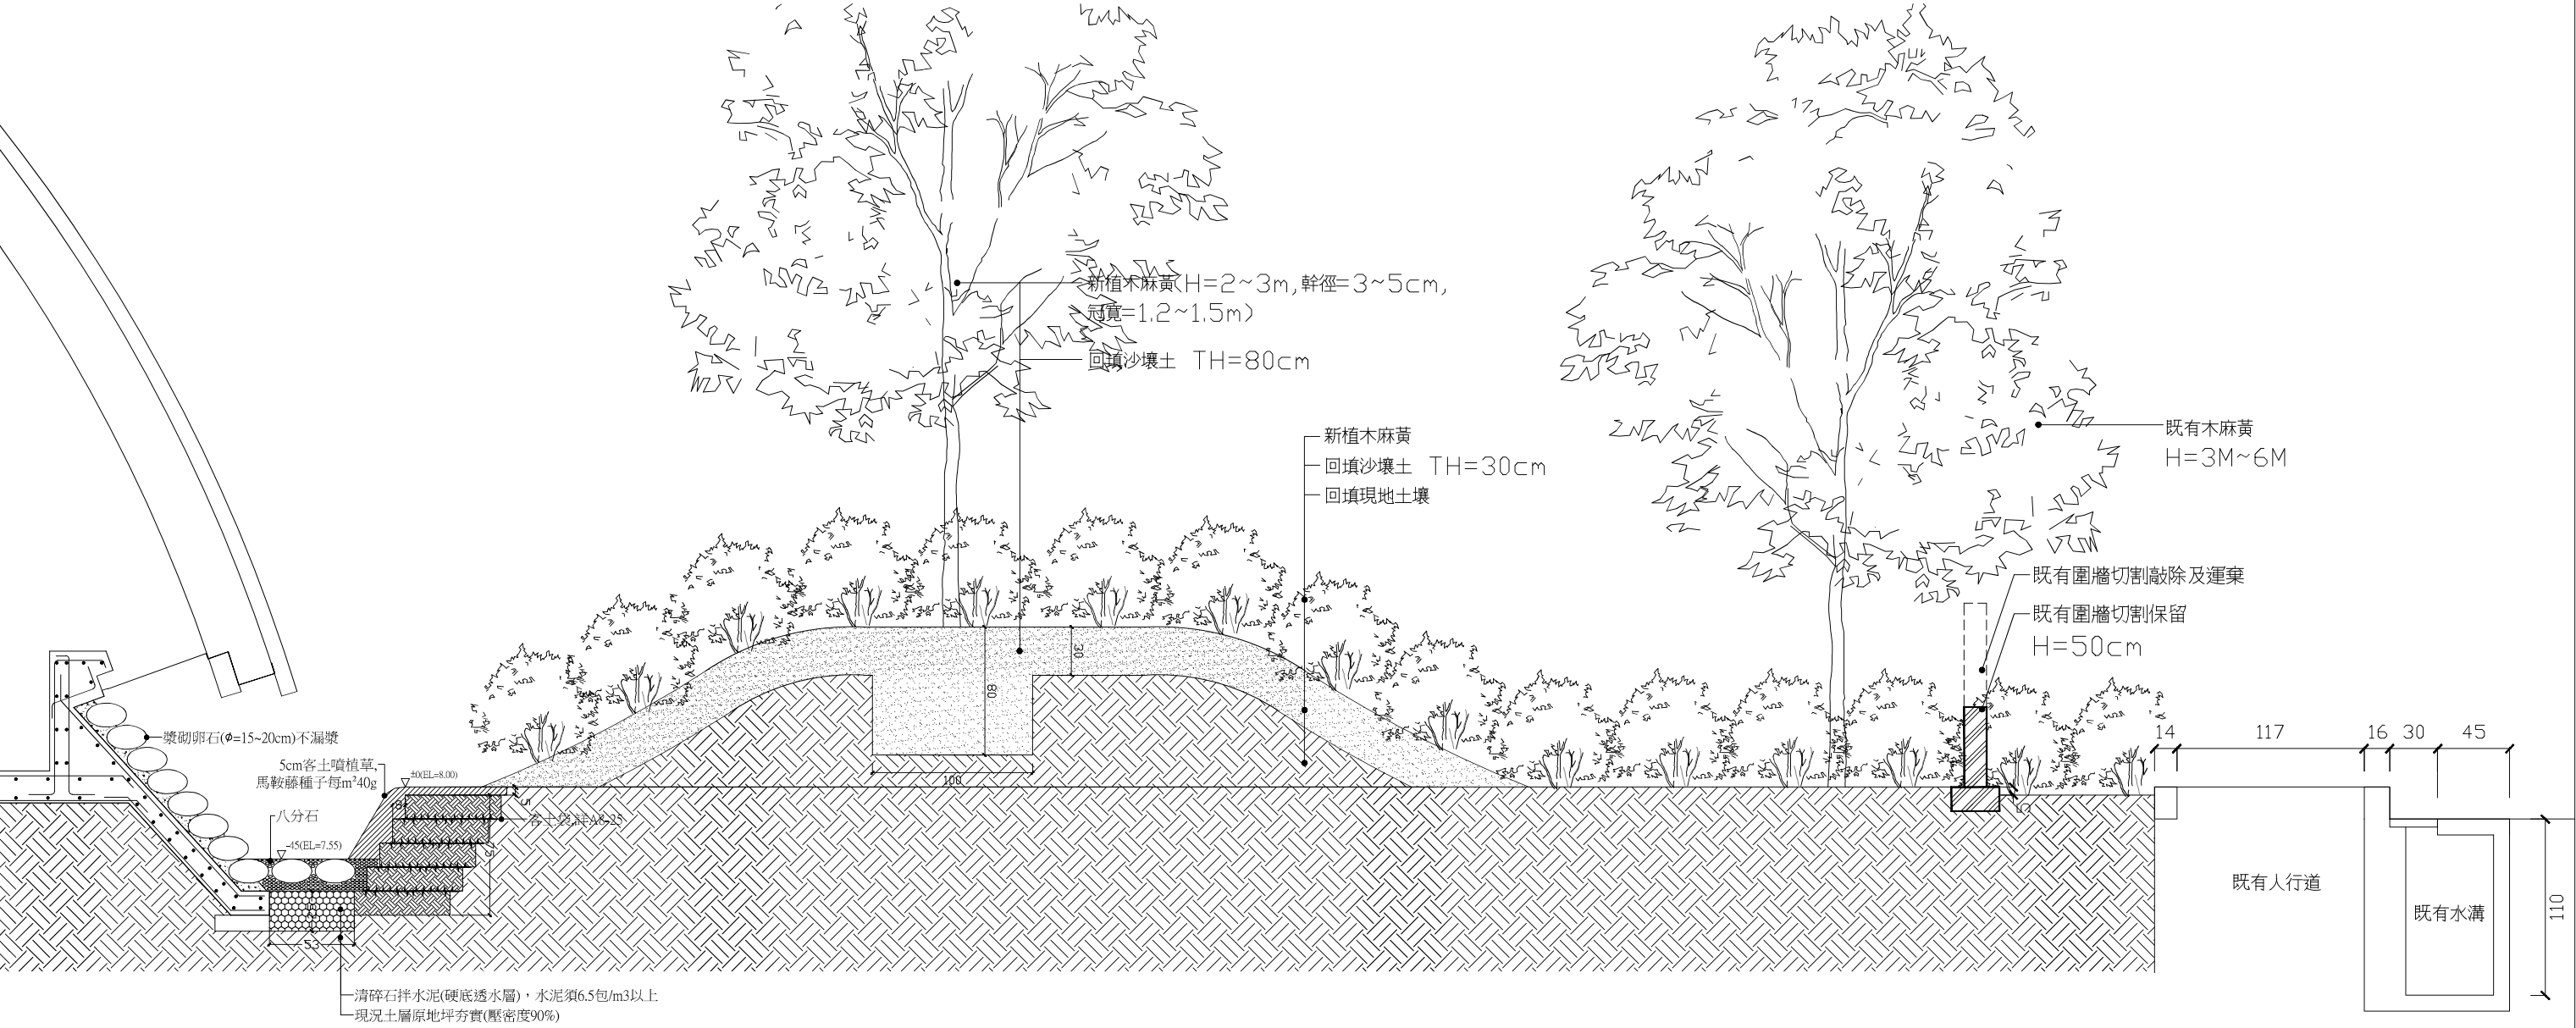

② 東側水溝、新種植栽及現況人行道剖面

田中央聯合建築師事務所 宜蘭市建業路428號 TEL 03-9253725 FAX 03-9253980 E-mail:fieldoffice@fieldoffice.com.tw	圖檔	10211-2	宜蘭縣倉儲式資源再生廠設置工程第一期工程	圖號	表號
	比例	A1:1/20 A3:1/40			
	日期		景觀剖面圖(二)		
	修正				
			A9-7	／	

宜蘭縣倉儲式資源再生廠設置工程

	DRAWING No	DRAWING TITLE		DRAWING No	DRAWING TITLE		DRAWING No	DRAWING TITLE		DRAWING No	DRAWING TITLE
	圖 號	圖 名		圖 號	圖 名		圖 號	圖 名		圖 號	圖 名
●	S0.00	結構圖說索引表									
●	S0.01	結構設計一般說明									
●	S1.01	鉗旋與標準彎鉤詳圖									
●	S1.02	梁箍筋與穿孔補強詳圖									
●	S1.03	版與牆配筋詳圖(一)									
●	S1.04	版與牆配筋詳圖(二)									
●	S1.05	銲接標準圖									
●	S2.01	一層結構平面圖									
●	S2.02	一層夾層及屋頂層結構平面圖									
●	S3.01	構架剖面詳圖(一)									
●	S3.02	構架剖面詳圖(二)									
●	S4.01	RC配筋剖面詳圖									
●	S5.01	預力混凝土樁詳圖									
●	S6.01	鋼構接合詳圖(一)									
●	S6.02	鋼構接合詳圖(二)									

宜蘭縣倉儲式資源再生廠設置工程 結構設計一般說明

一. 一般說明

- 1.查閱本圖時應參閱各有關規範及其附件。
- 2.本圖所有標註尺寸之單位，除另有註明外，均為公厘（mm）。
- 3.除結構尺寸外，各尺寸應以建築圖為準，遇有疑義應由建築師解釋。
- 4.承包商應於施工前核對各種尺寸，確定各管道、套管，錨固螺栓及各項預埋設施之零件及各機電設備安裝用之開口。
- 5.承包商施工時應參照建築圖，景觀設計圖，機電設計圖，所示之樓面高差，填板，緣飾，景觀牆溝道等施工。
- 6.若有未表示之詳圖，應按類似之詳圖，經由建築師同意後施工。
- 7.承包商在施工過程中應提供足夠的支撐，以抵抗風力，地震力，及施工中產生之不平衡力，以確保施工安全。
- 8.本工程結構樑柱之偏向均需與建築圖核對，不符之處，需經工地工程師複核，依複核後之尺寸施工。
- 9.結構體樑鋼筋無法直通時，均需以充分之埋設長度彎入柱或樑之他側內。
- 10.本工程應以政府機關審核通過之設計圖為施工之依據，施工期間為配合其它工程所做之修正或變更設計，應以修正後之設計圖為準。
- 11.除開挖支撐另有相關之附註說明外，本說明適用於一般規定。
- 12.承商於基礎開挖前，須視現地之地質狀況及自身之施工條件研擬完善且安全可行之施工計劃；相關施工計劃須經承商聘請之主任技師完成簽證後始可報送建築師審核，俟建築師審查核準備查後，承商方可依據施工計劃施作。惟本工程開挖及基礎施工期間，相關施工安全仍應由承商負完全責任，任何因開挖及基礎施工作業所導致本工程災損或其他損鄰事件，承包商須負全責修復妥當，並不得向業主求償。
- 13.施工期間作用在結構體之施工荷重，應由承包商自行檢核是否超過設計之荷重，若施工荷重大於原結構之設計荷重，承包商應檢送結構計算書及必要之補強設計送請建築師核可後方可據以施工。
- 14.承商於施工前，須完成模板（或鋼承板）及支撐應力計算，並依計算結果研擬施工計劃並繪製相關施工詳圖，相關結構計算書及施工計劃，圖說須經承商聘請之主任技師完成簽證後始可報送建築師審核，俟建築師審查核準備查後，承商方可依據施工計劃施作。

二. 設計標準

本案設計依據：

- 1.內政部最新頒佈之建築技術規則。
- 2.內政部營建署”建築物耐震設計規範及解說”，民國100年7月1日起實施。（本工程採用耐震韌性設計）
- 3.內政部營建署”混凝土結構設計規範”，民國100年7月1日起實施。
- 4.Building Code Requirements for Reinforced Concrete（ACI 318-05）。
- 5.內政部營建署頒布之”鋼構造建築物鋼結構設計技術規範”（鋼結構極限設計法規範及解說），民國99年10月1日起實施。

三. 材料強度與規格說明

1. 混凝土

- (1)水泥除特別註明外，其成分及品質應符合CNS 61 卜特蘭Ⅱ型水泥之規定。
- (2)混凝土所使用之砂須符合CNS 3090 之規定，不得使用海砂。
- (3)混凝土氯離子含量須符合CNS 3090之規定，每立方公尺混凝土氯離子含量不得超過0.15公斤。
- (4)除特別註明外，所有混凝土結構均為鋼筋混凝土結構，各強度均以28天齡期抗壓強度計算。

- (5)混凝土粗骨材之最大粒徑不得大於1.9cm。

- (6)當混凝土平面澆置尺度超過六十公尺，施工單位應擬定分區澆置計畫，以降低發生乾縮裂縫之可能，施工計畫應經監造單位核可後方可施作。

- (7)本案混凝土強度與應用場合分述如下表所示：

應用場合	混凝土強度（fc’）	備 註
結構體	210 kgf/cm ² （3000 psi）	常重混凝土
打底用混凝土	140 kgf/cm ² （2000 psi）	常重混凝土

2. 鋼筋

鋼筋為竹節鋼筋，鋼材品質須符合CNS 560材料規範之規定，各種鋼材之規定如下：

- (1) D13(#4)及以上用CNS 560 SD420W fy=4200kgf/cm²

亦可採用CNS 560 SD420，惟應符合下列規定：

- (a) 實測降伏強度不得超過規定降伏強度1200kgf/cm² 以上。²
 - (b) 實測極限抗拉強度與實測降伏強度之比值不得小於1.25。
- (2) 鋼筋搭接與續接
 - (a) 原則上，地面層以上之柱主筋續接，應以搭接工法施工，鋼筋搭接長度及位置應按圖則所示，如未標明，承包商應採用ACI 318C等級進行。
 - (b) 鋼筋續接器使用須經監造單位同意，並採用SA級之續接器，且不得採用瓦斯壓接。
- (3) 鋼筋續接器相關規定詳S1.08。

- (3) 本案禁用水淬鋼筋。

- (4) 電焊材料和施工須符合施工說明書及AWS D1.4電焊規範之規定，若需焊接時，承包商應繪製製造及安裝詳圖，經建築師認可後，始可施工。

3. 熔接鋼絲網

熔接鋼絲網之規格須符合CNS 6919 G 3132之規定，鋼絲網之材料使用 CNS 6919 G 3132 之規定，鋼絲網之材料使用CNS 1468〔低碳鋼線〕所規定之普通鋼線，但其機械性能則依下列規定：

- (1) 抗拉強度須達55kgf/mm²{539N/mm²}以上。
- (2) 降伏強度須達50kgf/mm²{490N/mm²}以上。

4. 模板

- (1) 承包商於施工前應事先將模板及撐架之詳圖及施工步驟（包含拆模）交由承包商所聘主任技師審查簽署後方可施工，一切因施工安全措施不良所造成之財產、人員損害，概由承包商負責。
- (2) 模板必須有足夠的精確性及強度以保持結構體及圖說之尺寸，形狀與位置，且模板的製作須緊密穩妥，不致鬆動、變形或漏漿。
- (3) 除特別註明者外，跨度超過6m之樓版及RC梁底模，均須在中央部分預拱隆起。其預拱量除特別註明者外，其他每公尺須有0.5cm之坡度（例如跨度10m梁，中央預拱2.5cm）。
- (4) 板之支撐須具備足夠之強度，以承受施工載重及其他可能發生之特殊載重，其架設及拆除時間及步驟並應考慮不得對澆鑄中之樓層及已完成澆鑄之樓層造成超載及過量之變形。
- (5) 模板拆模時間須依照內政部頒布〔結構混凝土施工規範〕規定辦理，但不得少於合約規範規定的時間，跨度在12公尺以上之梁底版及懸臂梁，版編號前面有加C者，如CS，CG，或cb其底模拆除須特別注意其強度，變形及安全。懸臂梁版底模須28天方可拆模，若懸臂梁版上方有梁版時，則須待上層樓版混凝土澆置好至少28天，方可拆卸下層懸臂梁版之底模。預力梁須在預力完成後始澆灌上層樓版混凝土，施預力後28天方可拆除梁底版支撐。

- (6) 高度大於4m之版梁施工應採用直徑大於2.5吋重型鋼管或型钢支撐，懸臂梁版上方不可任意堆積重物或作為上層結構物施工之臨時支撐，地面層之堆積覆土，鋼筋置放，重車行走等施工荷重之回撐，應特別考慮，承包商應將施工用架設及支撐詳圖先經其所聘主任技師詳細核算簽署，確認安全無虞後，送監造單位同意始得施工，但監造單位同意並不能減免承包商應負之責任，承包商對本工程模板及支撐架之核算與施工安全應負全責。

5. 鋼材

鋼材之施工製造及安裝除依照鋼結構工程施工說明書之規定外並須符合建築技術規則之有關規定。

- (1) 大樑位置以樑心對軸線為原則，且必須配合相關建築及結構圖說決定其正確位置。
- (2) 小樑之位置未特別註明者均以跨距之兩，參或肆等份均分，與管道，電梯，樓梯，設備或外牆等有關之小樑位置，必須配合相關圖說決定其正確位置。
- (3) 四周樓版邊緣正確位置及相關尺寸應詳建築圖。
- (4) 固定外部帷幕牆之一次鐵件之做法需由帷幕牆廠商提供正確位置及細部詳圖。
- (5) 所有鋼樓梯皆須使用鋅粉底漆。
- (6) 所有暴露在外之樓梯均需使用符合 ASTM A386 之熱浸鍍鋅。
- (7) 除非特別註明，所有桿件皆不須鋅粉底漆及熱浸鍍鋅。
- (8) 除非特別註明，跨度超過8M，編號為Sb或Sg之鋼骨小樑中央須按每公尺0.25cm之坡度預拱。

6. 基礎螺桿

基礎螺桿使用符合ASTM A36 ,A307或同樣品。

7. 高張力螺栓

除假固定及特別標示可使用JIS S8T螺栓外，本工程之螺栓接合使用符合JIS S10T規格之高張力螺栓，螺帽及墊片則為符合該規範之相稱材。除非特別標示外高張力螺栓均需依照AISC認可之安裝方式施作，以確保締結後之螺栓預張力於螺紋淨斷面達到70％最小張力強度之規定。使用於露，陽台，屋頂等外露構材之接合螺栓，除需使用S10T耐候型材質外，另需使用熱噴鋅處理或不經酸洗之防蝕塗裝（膜厚90μ以上），以取代施工規範中所要求之熱浸鍍鋅。

8. 焊材

電焊材除設計圖另有規定外，應依不同之鋼料及適用焊接型式，採用符合規範規定之相稱焊材，惟使用之焊接材料雖滿足規範對於焊材之要求，但如無法滿足鋼板之實際試驗抗拉強度，則應提昇焊接材料之強度等級與相合之焊接程序以符合結構安全的需要。此項之認定標準除參考焊材及鋼板材質證明書外，應以其適用位置之最大板厚及幾何形狀，依據AWS實際進行焊道之強度與衝擊能量（SMAW ,GMAW ,SAW ,及FCAW之焊道應符合 27J at－18°c之要求）試驗，以確定焊接材料之可用性。

鋼材規格表：

鋼材強度規格			鋼材使用時機	所有鋼構材相稱焊接最低規格
鋼材種類	最低降伏強度（Fy） kgf/cm ²	抗拉強度（Fu） kgf/cm ²	鋼構材種類	
A36	2520	4060(min)	H型钢 角鋼、槽鋼、T型钢	SMAW AWS A5.1 OR A5.5 E7015,E7016,E7018,E7028
A572, GR.50	3500	4550(min)	H型钢	
STK490	3200	5000(min)	圓鋼管	SAW AWS A5.17 OR A5.23 F7XX－EXXX
STKR490	3200	5000(min)	矩型钢管	GMAW AWS A5.18 ER70S－X
SN490 B	3300 鋼板厚≤40mm	5000(min)	H型钢 組合箱型钢柱	
SN490 YC	3300 鋼板厚>40mm	5000(min)	H型钢 組合箱型钢柱	FCAW AWS A5.20 E7XT－X (EXCEPT －2,－3,－10,GS)


註：（1）本工程所有使用之鋼材除非特別說明外，其材質依構件種類分述如上。

- (2)降伏比之定義為鋼材降伏試驗強度與抗拉試驗強度之比值，降伏試驗強度為應力應變圖中應力保持常數，而變形持續發生的鋼材應力強度，如應力應變圖中之降伏平台不明顯時，得以應變達到0.005時之應力定義為降伏應力。

田中央聯合建築師事務所 宜蘭市建業路428號 TEL 03-9253725 FAX 03-9253980 E-mail:fieldoffice@fieldoffice.com.tw	圖檔 10212-1	宜蘭縣倉儲式資源再生廠設置工程第一期工程 第一次變更設計	圖號 S0-1	表號
	比例 日期 修正			


結構設計一般說明

D B C B A A C B 90°彎鉤置於有樓板側 90°彎鉤及135°彎鉤前後交互排置 延伸6db ≥ 7.5cm 繫筋 延伸6db 6db 6db A B C D 附註： 1. C, D型箍筋之135°之彎鉤可視主筋配置情形改用180°彎鉤。	埋管直徑(內徑)不得大於5cm 並以一排為原則,依序作 豎向排列綁紮於梁中心插筋上 (如圖所示) 埋管直徑(內徑)大於5cm以上者 不得埋入梁、板內。 附註： 1. 45x45cm或柱面積小於2100cm²以下者,柱內不得埋管。 2. 柱內埋管及其配件所佔面積不得超過柱斷面積百分之四,內徑不得大於五公分。 埋管直徑(內徑)不得大於5cm 並以一排為原則,依序作 豎向排列綁紮於梁中心插筋上 (如圖所示) 埋管直徑(內徑)大於5cm以上者 不得埋入梁、板內。 附註： 1. 45x45cm或柱面積小於2100cm²以下者,柱內不得埋管。 2. 柱內埋管及其配件所佔面積不得超過柱斷面積百分之四,內徑不得大於五公分。
梁閉合箍筋標準圖	柱、梁腹內部放置水電配管配置示意圖
上箍筋 Ldt (TYP) 箍筋 Ldt 橫筋 斜筋 下箍筋 5cm (TYP) 補強箍筋 梁主筋 D13@10± 補強筋(D13或D16) D13@10± 箍筋 斷面圖 A 附註： 1. D=穿孔孔徑(單位:cm)。 2. 穿孔孔徑不得大於1/3梁深。 3. 穿孔不可在同一斷面垂直排列。 4. D<10cm,不得於距柱面1.5倍梁深範圍內穿孔。 5. D≥10cm,不得於距柱面2倍梁深範圍內穿孔。 6. 穿孔應避開梁銜接處,距銜接梁面0.5倍梁深內不得開孔。 7. 開孔小於5cm且小於1/10梁深不需補強(開孔位置間距仍須符合相關規定)。 8. 穿孔水平排列須相距3D或30cm以上。 9. 各補強鋼筋(箍筋除外),須自鋼筋交點起有足夠伸展長度。 10. 穿孔外緣與鋼筋距離須滿足相關保護層厚度之需求。	原有箍筋 @10(T & B) Ldt (TYP) 箍筋 Ldt 橫筋 斜筋 下箍筋 5cm (TYP) 補強箍筋 梁主筋 D13@10± 補強筋(D13或D16) D13@10± 箍筋 斷面圖 A 附註： 1. D=穿孔孔徑(單位:cm)。 2. 穿孔孔徑不得大於1/3梁深。 3. 穿孔不可在同一斷面垂直排列。 4. D<10cm,不得於距柱面1.5倍梁深範圍內穿孔。 5. D≥10cm,不得於距柱面2倍梁深範圍內穿孔。 6. 穿孔應避開梁銜接處,距銜接梁面0.5倍梁深內不得開孔。 7. 開孔小於5cm且小於1/10梁深不需補強(開孔位置間距仍須符合相關規定)。 8. 穿孔水平排列須相距3D或30cm以上。 9. 各補強鋼筋(箍筋除外),須自鋼筋交點起有足夠伸展長度。 10. 穿孔外緣與鋼筋距離須滿足相關保護層厚度之需求。
梁穿孔補強	地梁穿孔補強詳圖
D13@15 D16@15 梁頂增繫 標準梁寬 標準梁深 Ld 斷面圖 1 D13@20 D16@15 D13@15 梁底增繫 標準梁寬 標準梁深 Ld 斷面圖 2 D13@20 D16@15 D13@15 梁底增繫 標準梁寬 標準梁深 Ld 斷面圖 3	梁主筋 箍筋 4-D16 4-D16 地梁寬度 斷面圖 B 附註： 1. 補強鋼筋須自鋼筋交點起縱向Ld長度。 2. 地梁未開孔部份之腰筋應直通。 3. 補強鋼筋不得少於原有主筋被開口截斷之鋼筋量。 FS：基礎版厚度
梁增繫配筋標準圖	田中央聯合建築師事務所 宜蘭市建業路428號 TEL 03-9253725 FAX 03-9253980 E-mail:fieldoffice@fieldoffice.com.tw

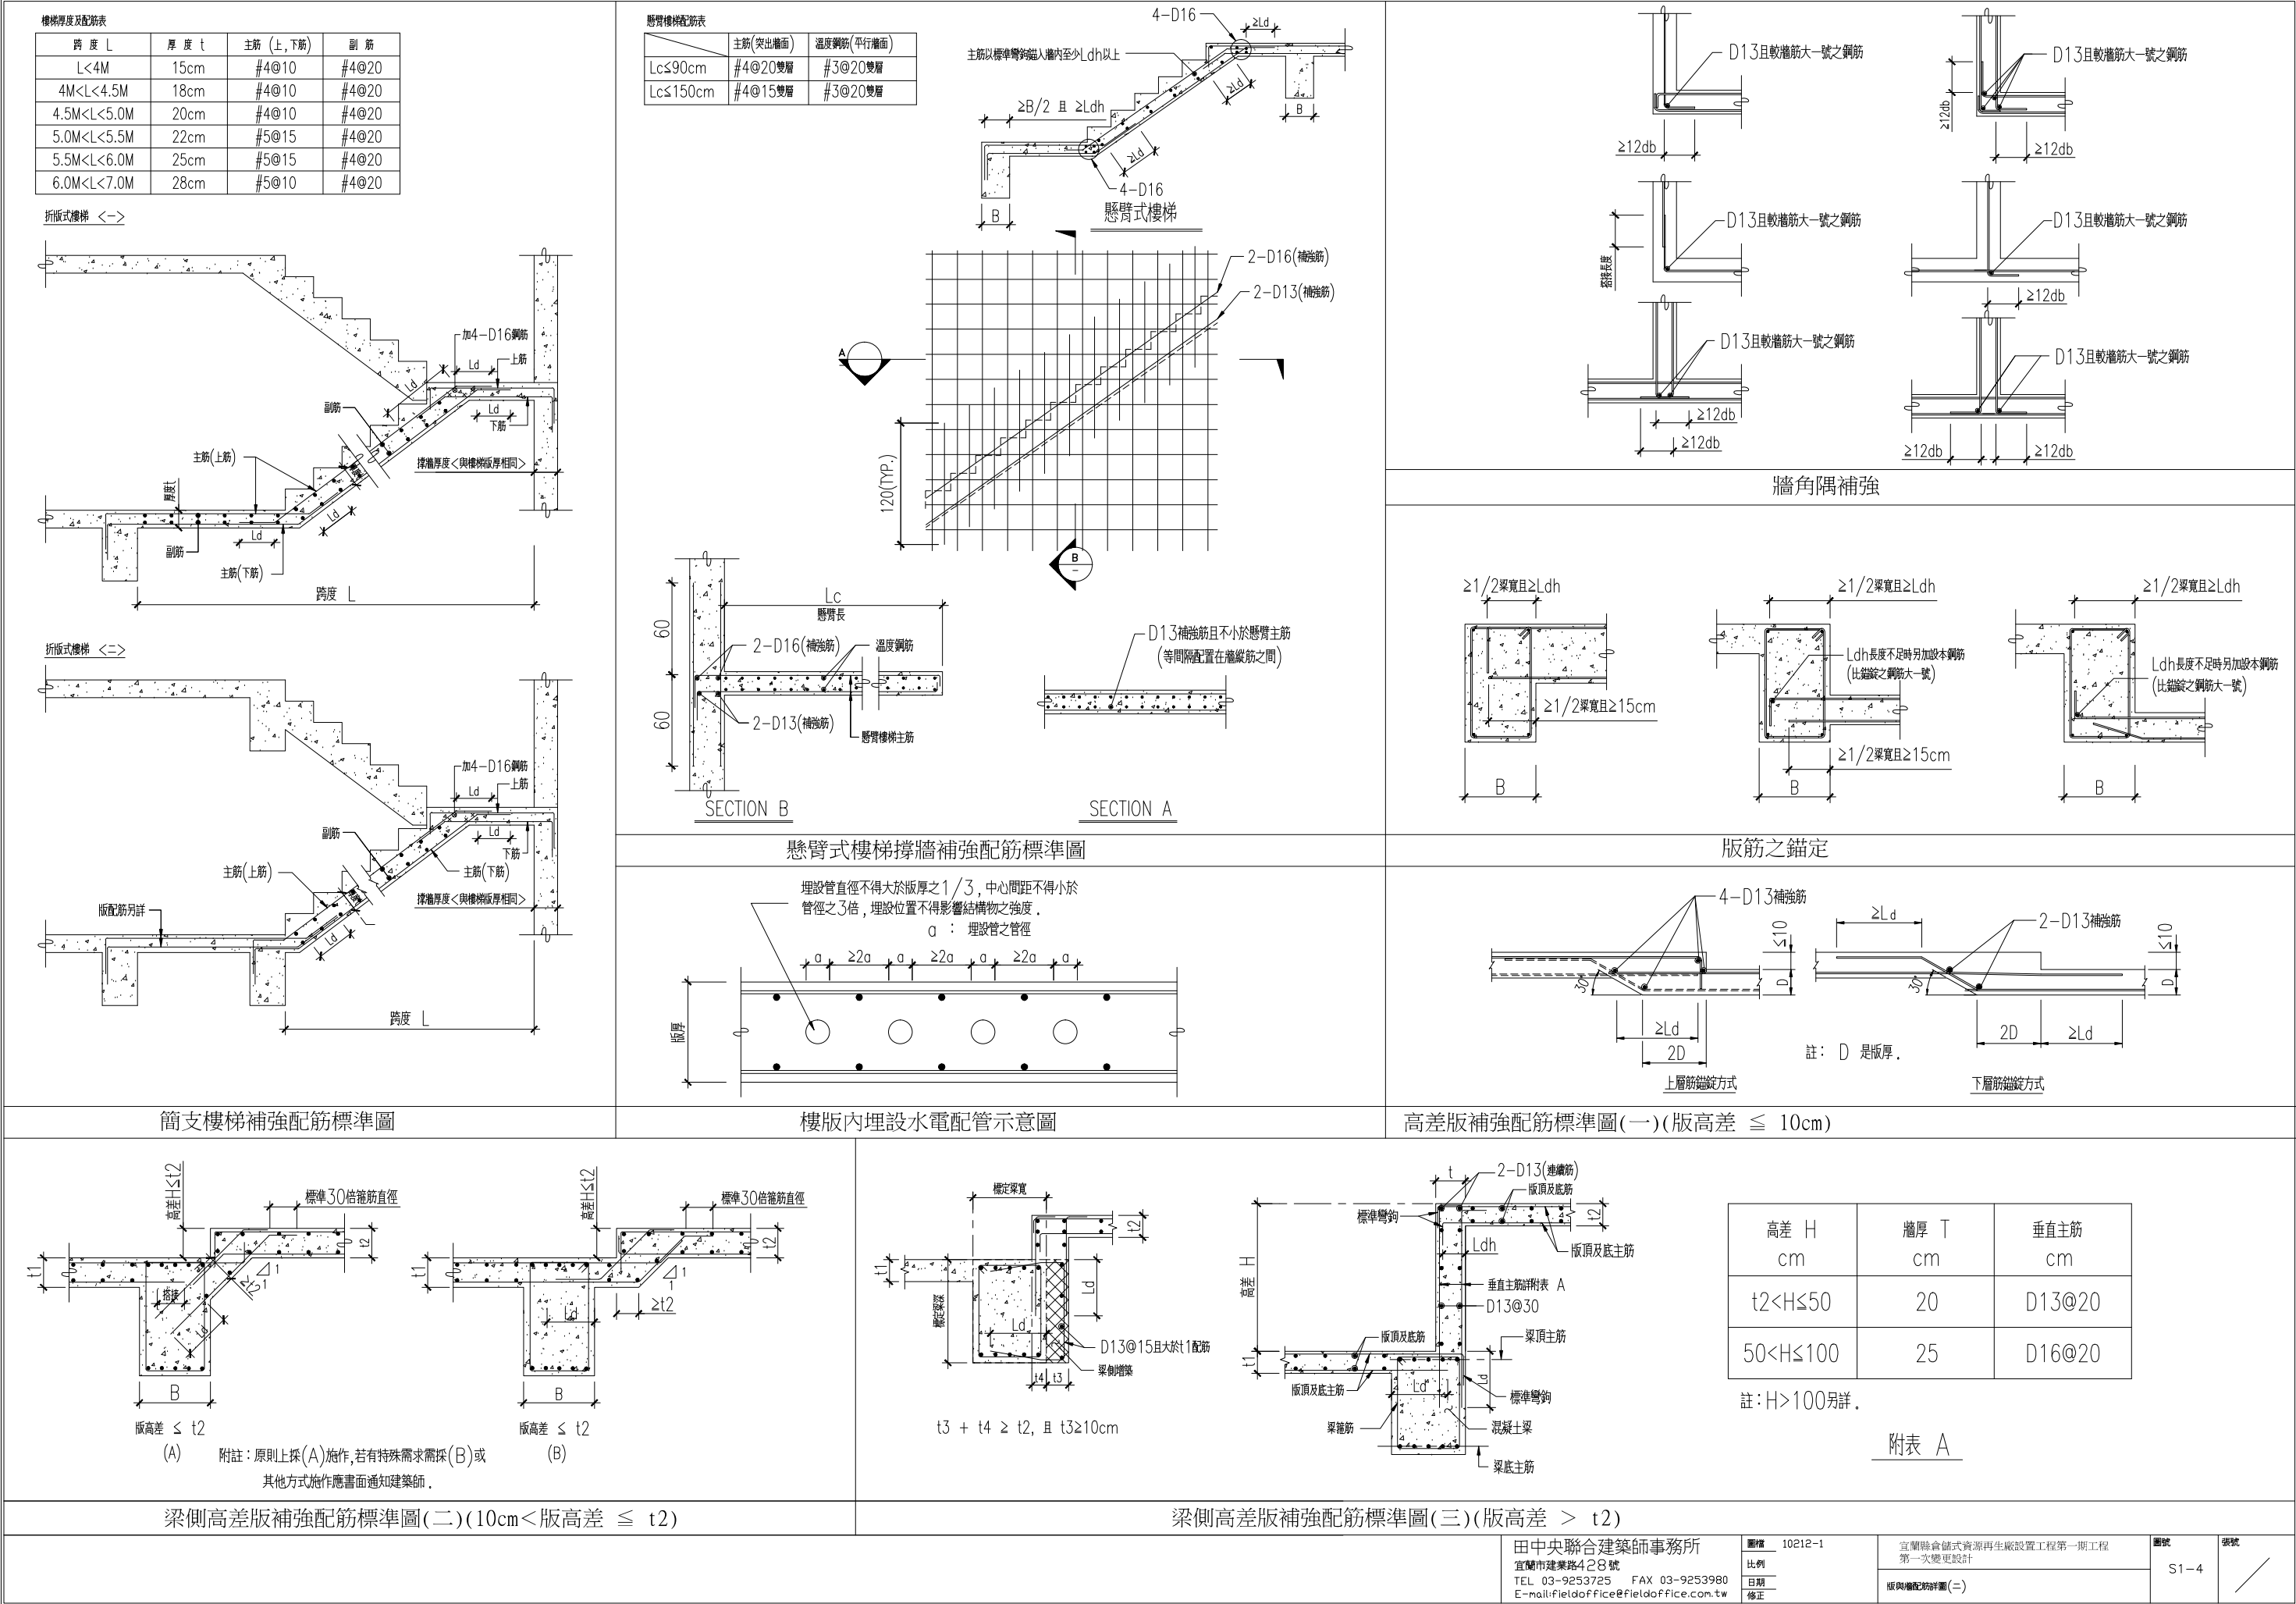

WT"A" GROOVE		WT"B" GROOVE		WT"C" FILLET		WT"D" FILLET		<table><tr><td>t</td><td>S</td></tr><tr><td>19</td><td>14</td></tr><tr><td>18</td><td>13</td></tr><tr><td>16</td><td>12</td></tr><tr><td>15</td><td>11</td></tr><tr><td>14</td><td>10</td></tr><tr><td>13</td><td>10</td></tr><tr><td>12</td><td>9</td></tr><tr><td>11</td><td>8</td></tr><tr><td>10</td><td>8</td></tr><tr><td>9</td><td>7</td></tr><tr><td>8</td><td>6</td></tr><tr><td>7</td><td>5</td></tr><tr><td>6</td><td>5</td></tr></table>	t	S	19	14	18	13	16	12	15	11	14	10	13	10	12	9	11	8	10	8	9	7	8	6	7	5	6	5	WT"E" GROOVE	
t	S																																					
19	14																																					
18	13																																					
16	12																																					
15	11																																					
14	10																																					
13	10																																					
12	9																																					
11	8																																					
10	8																																					
9	7																																					
8	6																																					
7	5																																					
6	5																																					
				t>19mm		t≤19mm																																
WT"F" GROOVE		WT"G" GROOVE		WT"H" GROOVE		WT"J" GROOVE		WT"K" GROOVE																														
WT"L" GROOVE		WT"M" GROOVE		WT"N" FILLET		WT"P" GROOVE		WT"Q" GROOVE																														
				t=6mm s=t t≥7mm s=t-1																																		
註: 1. 材質應採可銲鋼材。 2. 圓鐵或鋼筋降伏強度 Fy若非2400kgf/cm²，圖示之長度應修正Fy/2400倍。																																						

- 說明:
- WT代表焊接型式。
 - 除有特別註明外,承包商須依本圖所示之焊接需求施工。
 - 本設計圖所用焊接符號均依據 AISC "MANUAL OF STEEL CONSTRUCTION" 9th EDITION.
- NOTE:
- WT INDICATE WELDING TYPE.
 - CONTRACTOR SHALL FOLLOW THIS TYPICALWELDING DETAILS (U.N.O.).
 - ALL WELDING SYMBOLES ARE REFERED TO AISC "MANUAL OF STEEL CONSTRUCTION" 9TH EDITION.

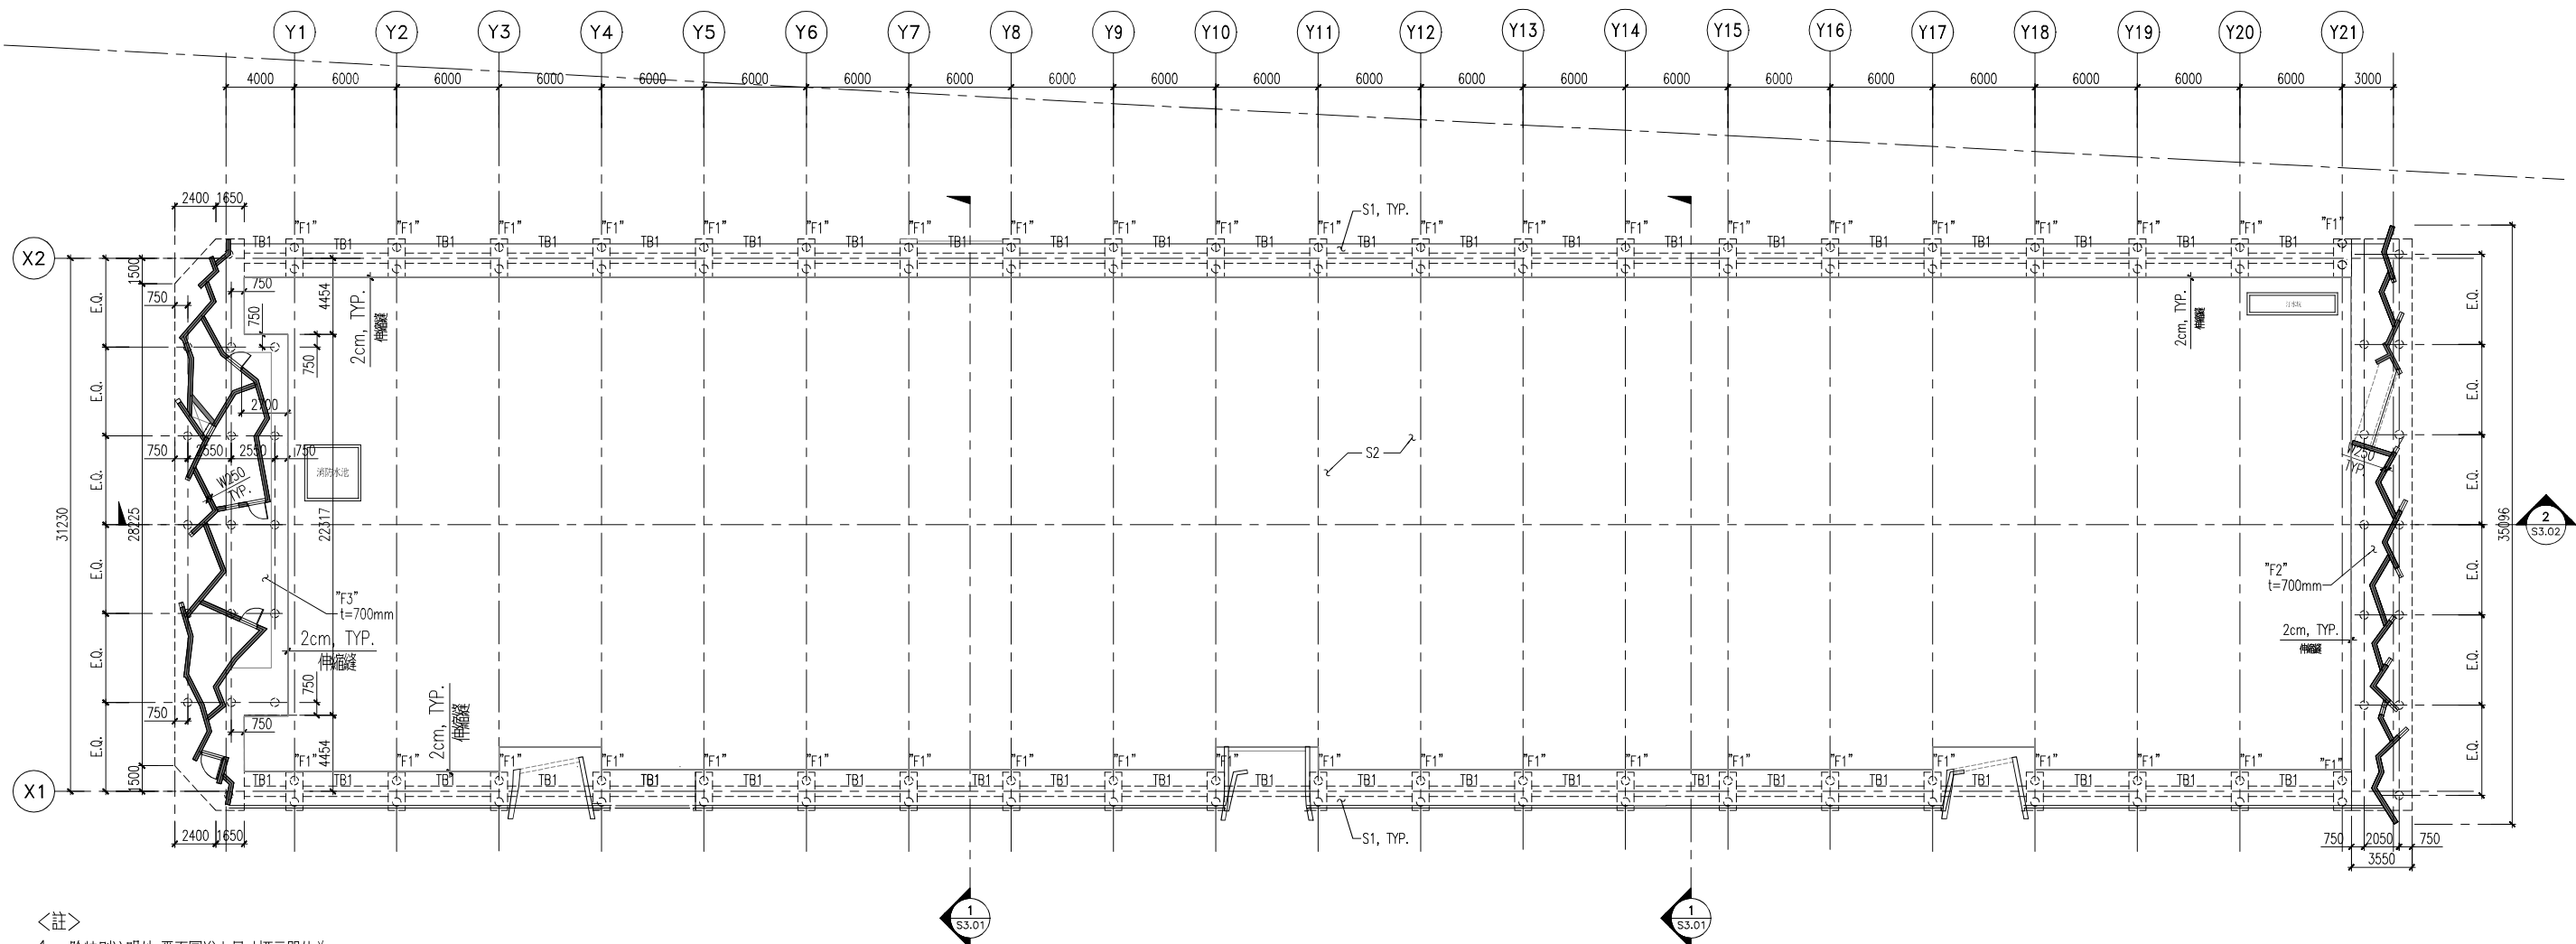

- <註>
- 1. 除特別註明外,平面圖說之尺寸標示單位為mm.
 - 2. 樓版邊緣之實際位置應參照建築圖說.
 - 3. 樓版開孔位置應參照建築圖說.
 - 4. 除特別註明外,小梁位置設於樓版均分處,樓版高低差周邊範圍或切齊RC牆體邊緣處.
 - 5. RC牆位置另詳建築圖.

1 一層結構平面圖(變更)
S2.01 S:1/200

<圖例說明>

GL.	距地表之高程		樓版下方柱
	樓版下方梁		樓版上方柱
	反梁		樓版開孔
	樓版高低差		電梯開孔
	斜坡向下	TYP.	標準的
	斜坡向上	SIM.	相似的

桿件尺寸表(mm):

桿件名稱	編號	斷面尺寸
梁	TB1	600x600
基礎	F1	1000x2250x700
	F2	另詳
	F3	另詳
版	S1,S2	200


田中央聯合建築師事務所
宜蘭市建業路428號
TEL 03-9253725 FAX 03-9253980
E-mail:fieldoffice@fieldoffice.com.tw

圖檔 10212-1
比例 A1:1/100
A3:1/200
日期
修正


宜蘭縣倉儲式資源再生廠設置工程第一期工程
第一次變更設計
一層結構平面圖

圖號 S2-1


表號

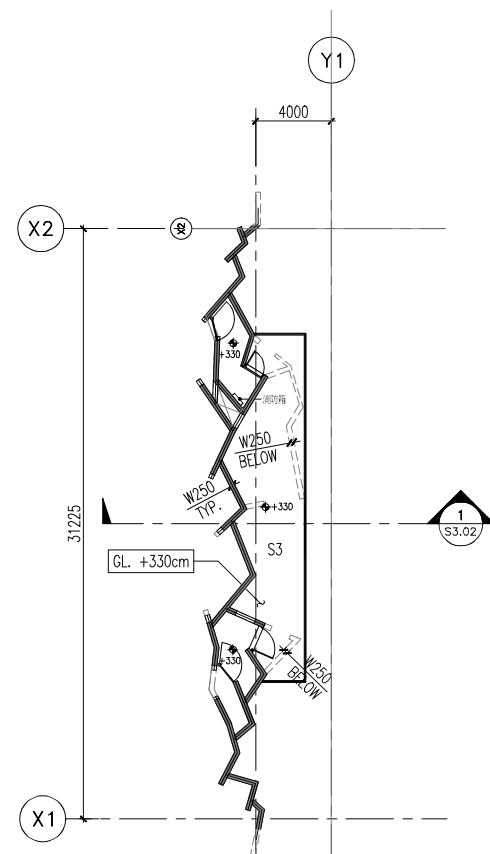


1 一層夾層結構平面圖(變更)
S2.02 S:1/200

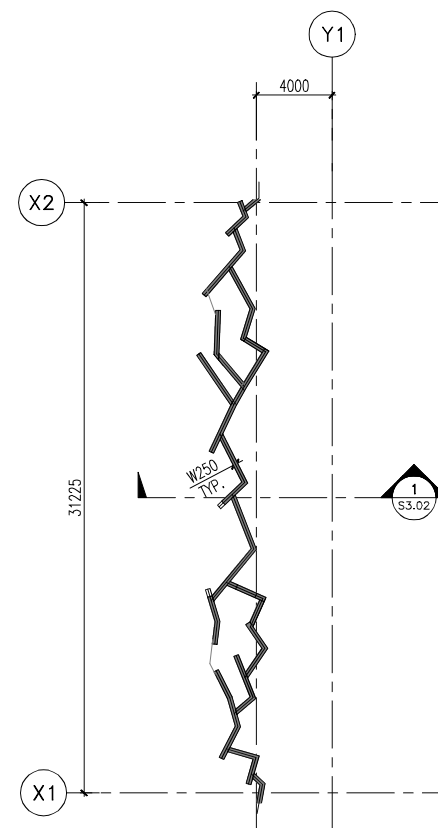



2 一層夾頂結構平面圖(變更)
S2.02 S:1/200

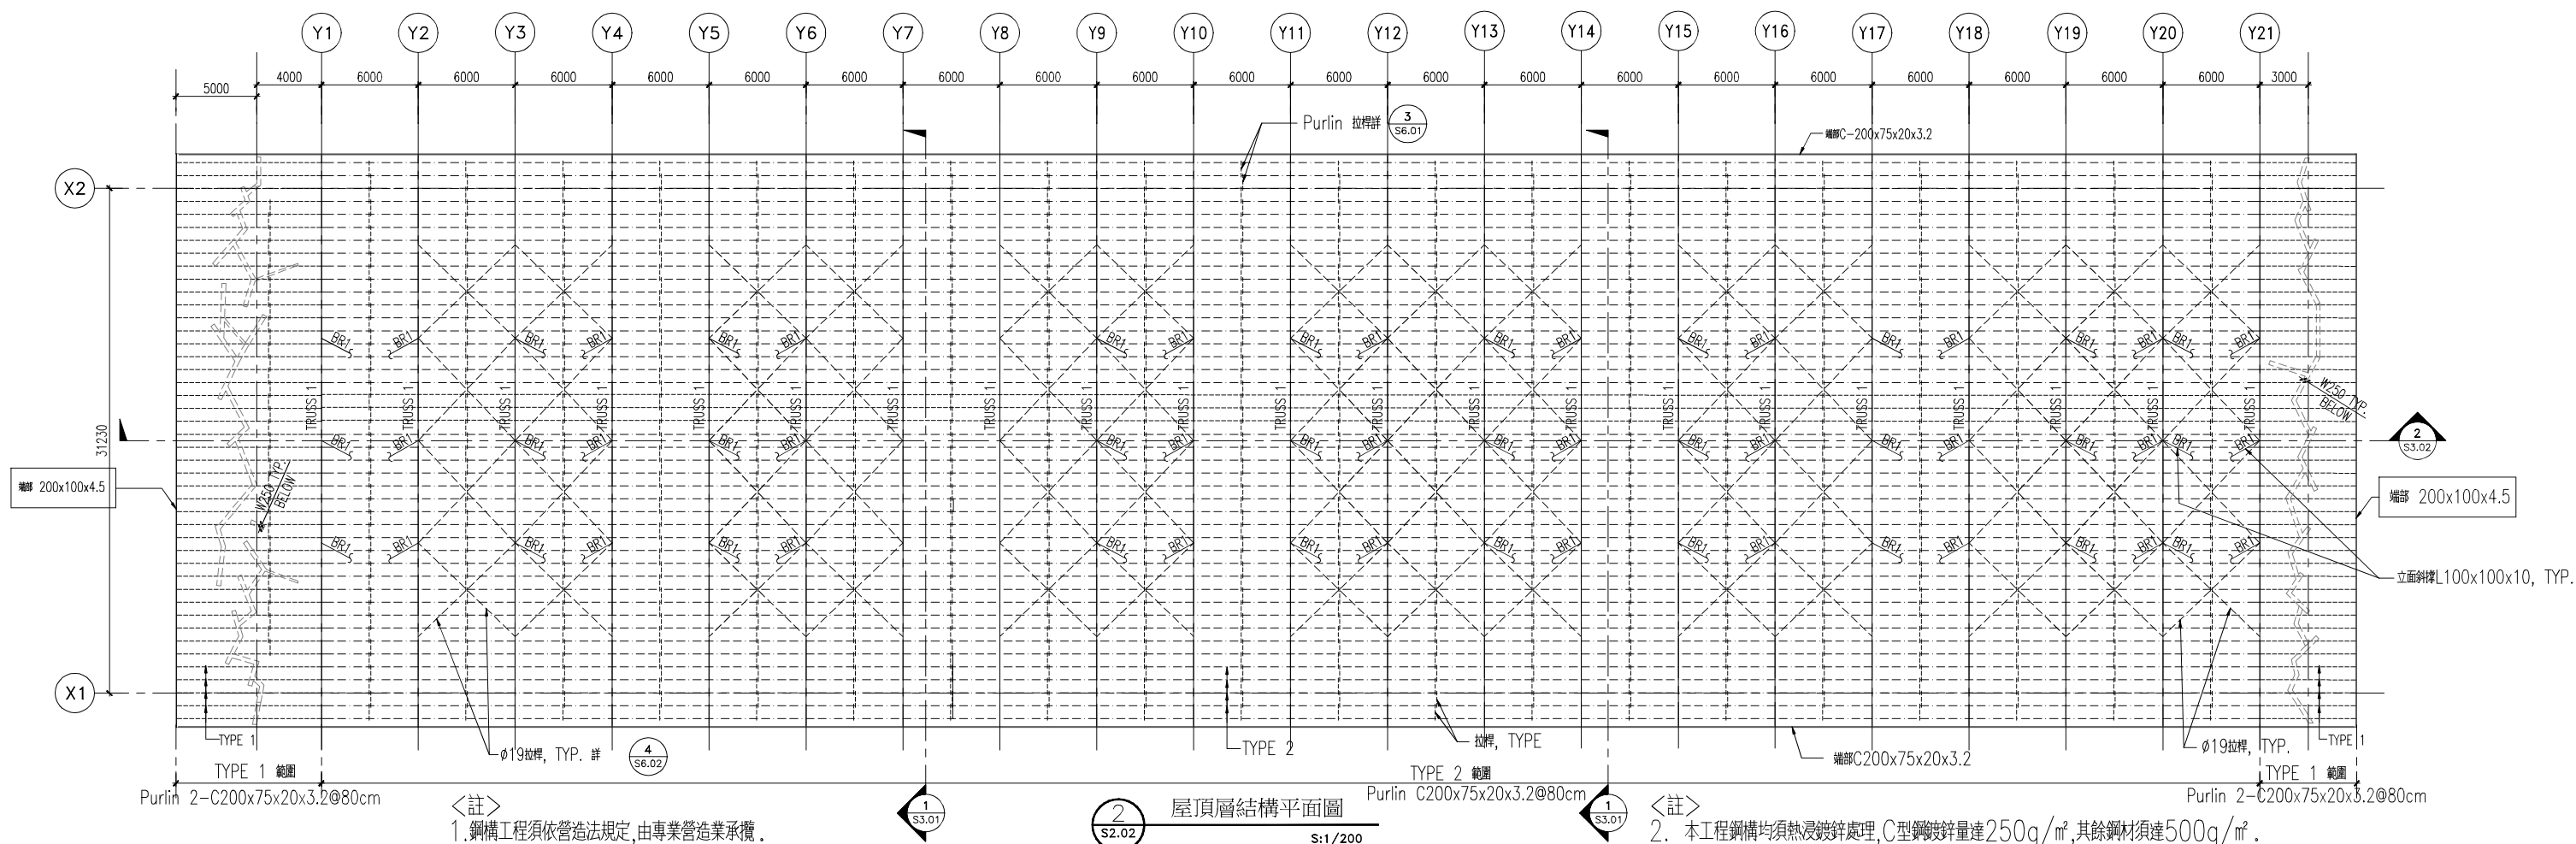

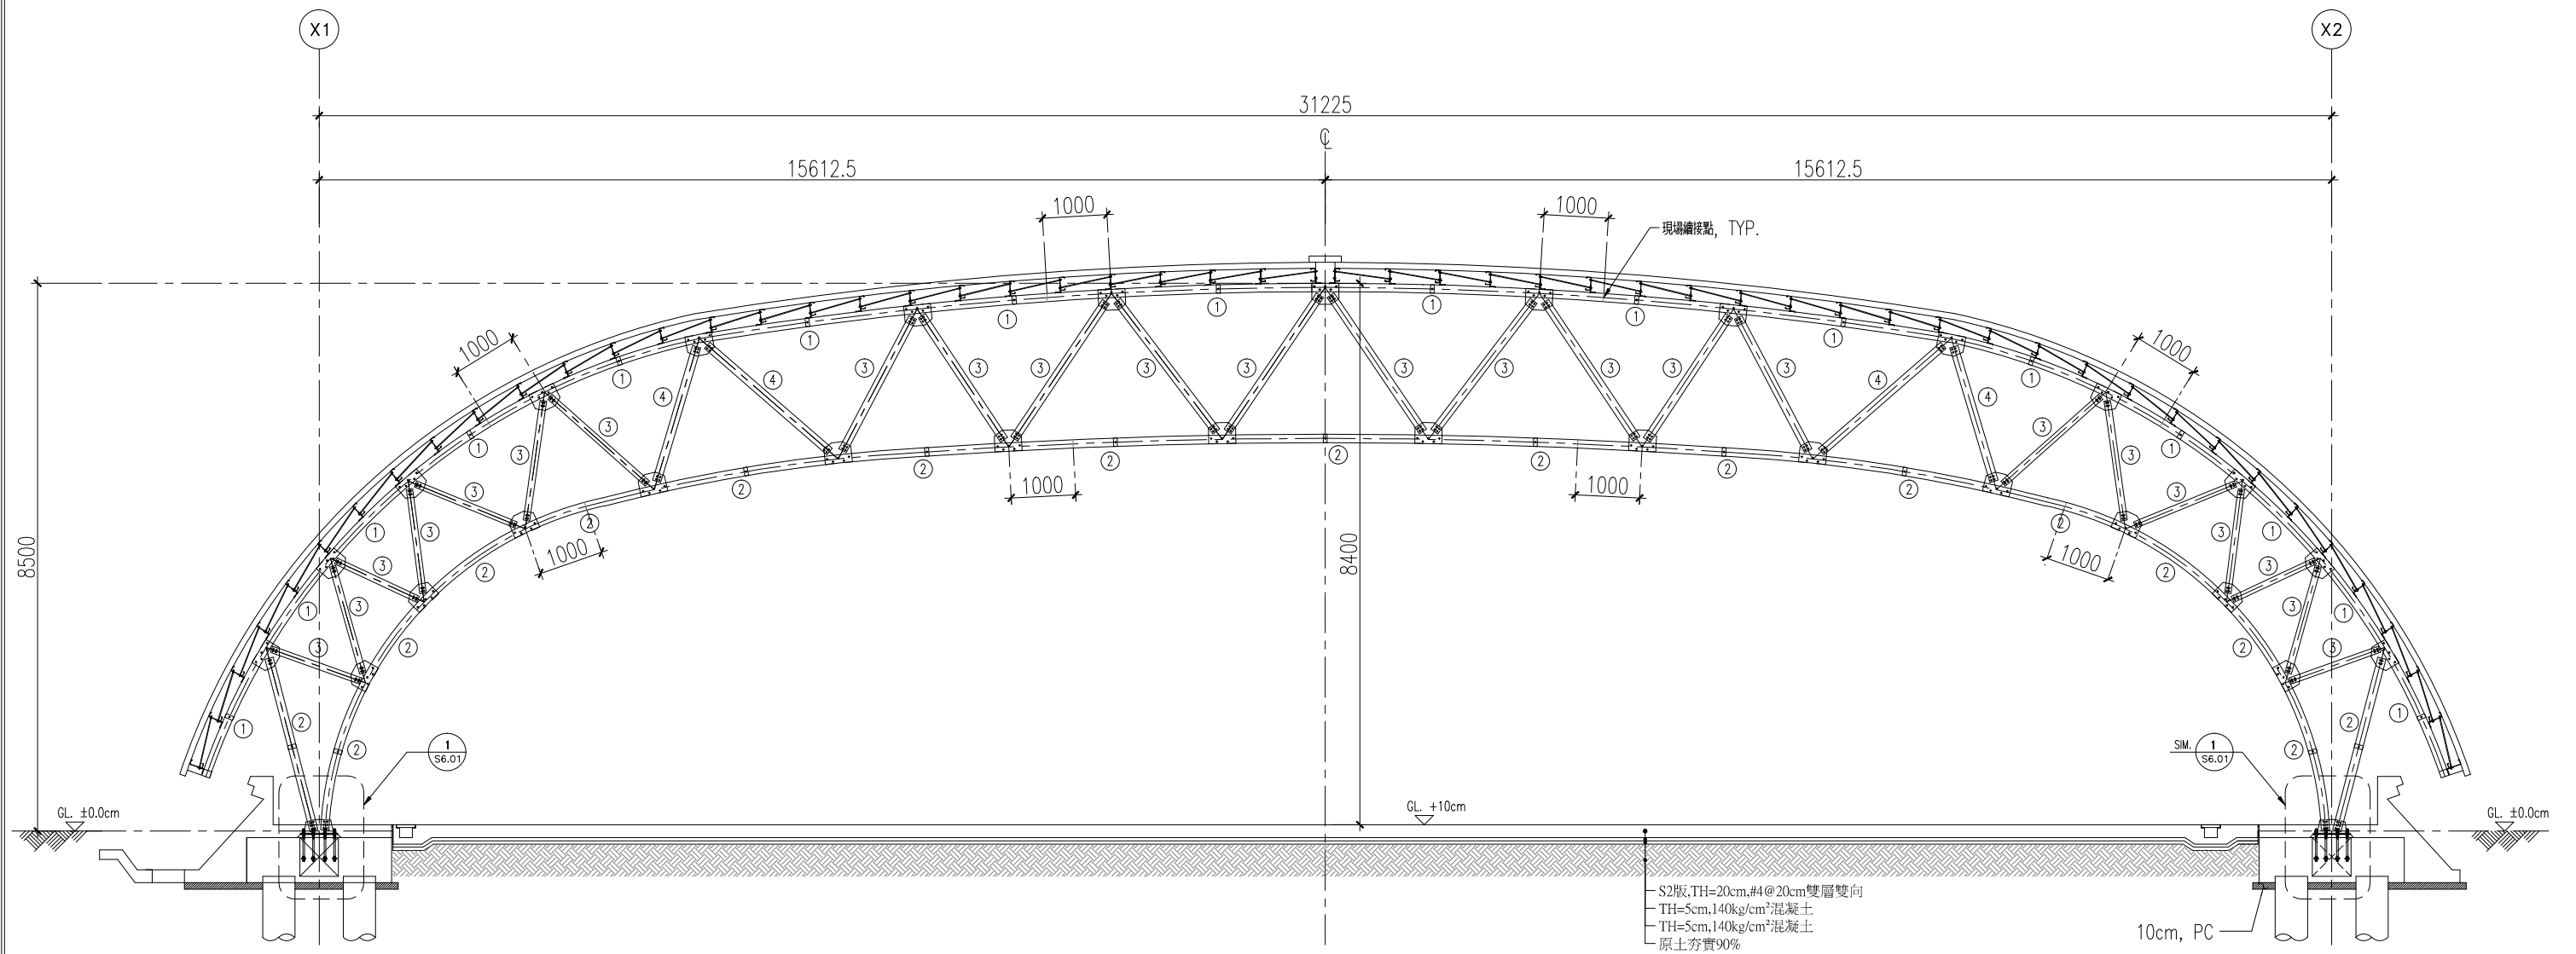

1
S3.01 構架剖面詳圖(一)
TRUSS 1 S:1/50

編號	SS尺寸(mm)	材質
①	2L-130x130x12	A36或同等級
②	2L-125x90x10	A36或同等級
③	L-125x90x10	A36或同等級
④	L-150x90x12	A36或同等級

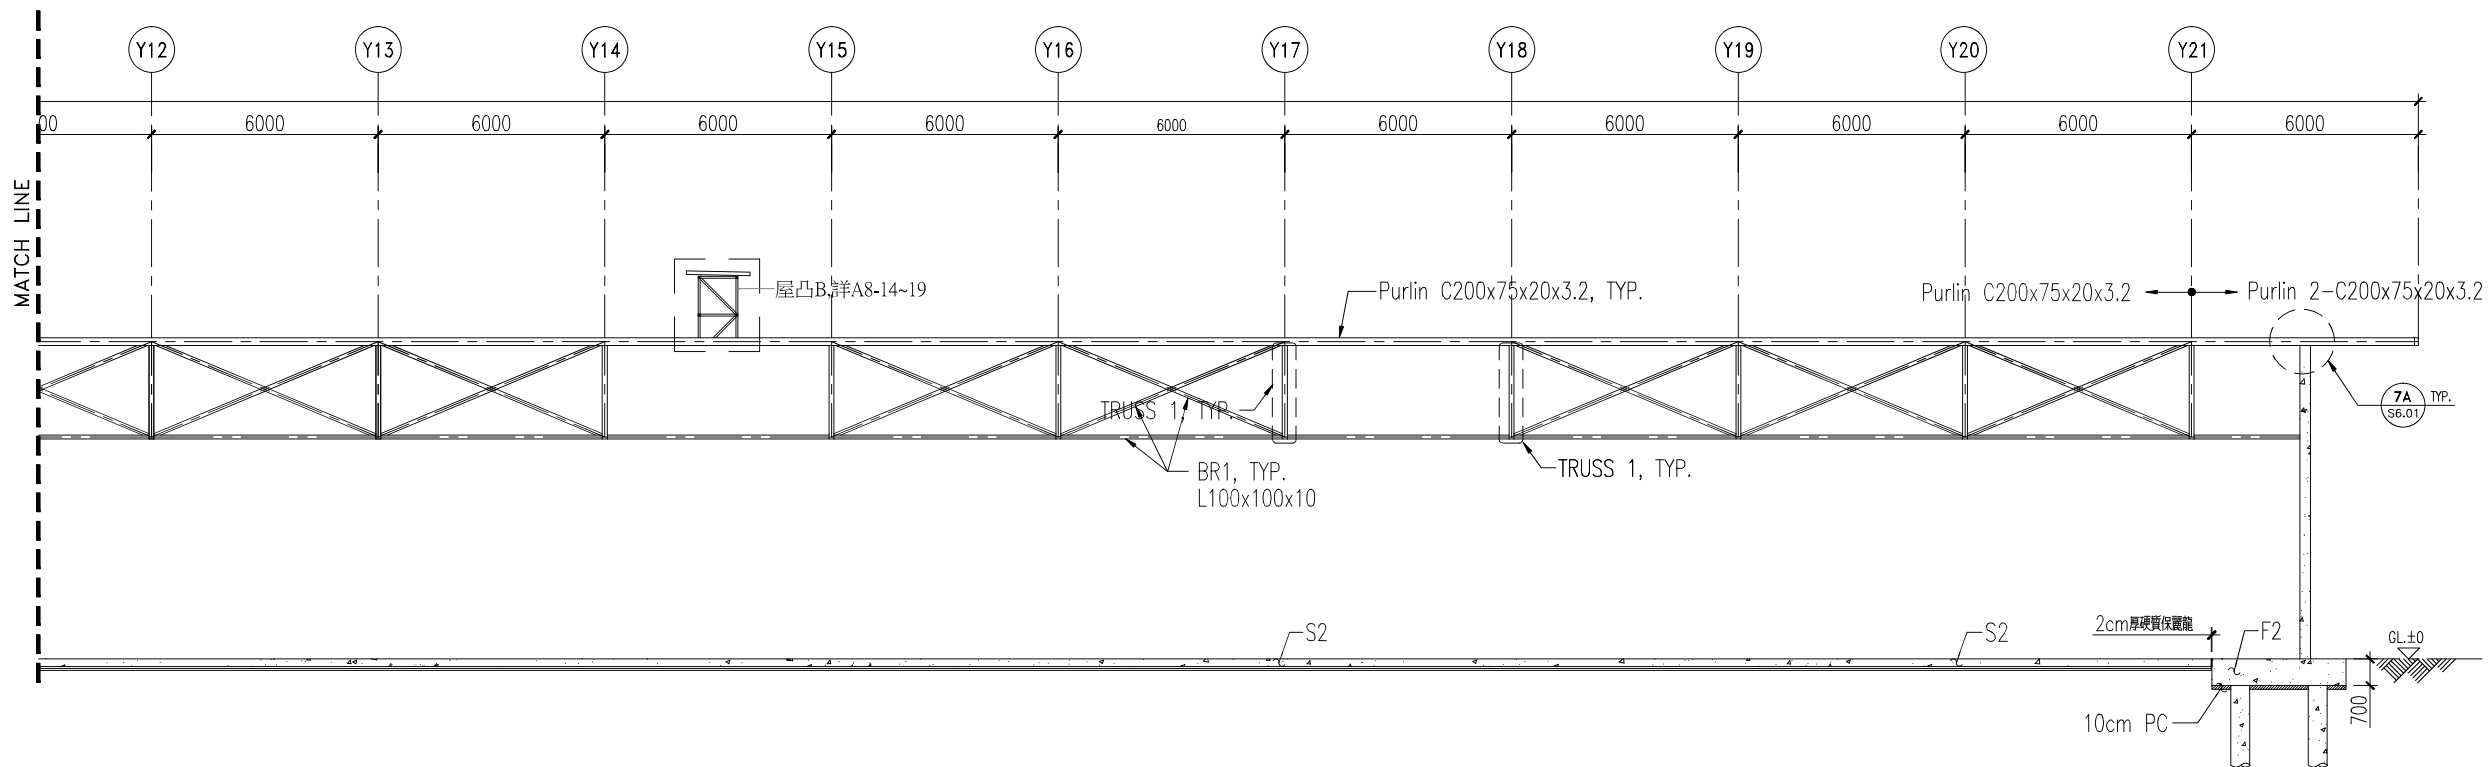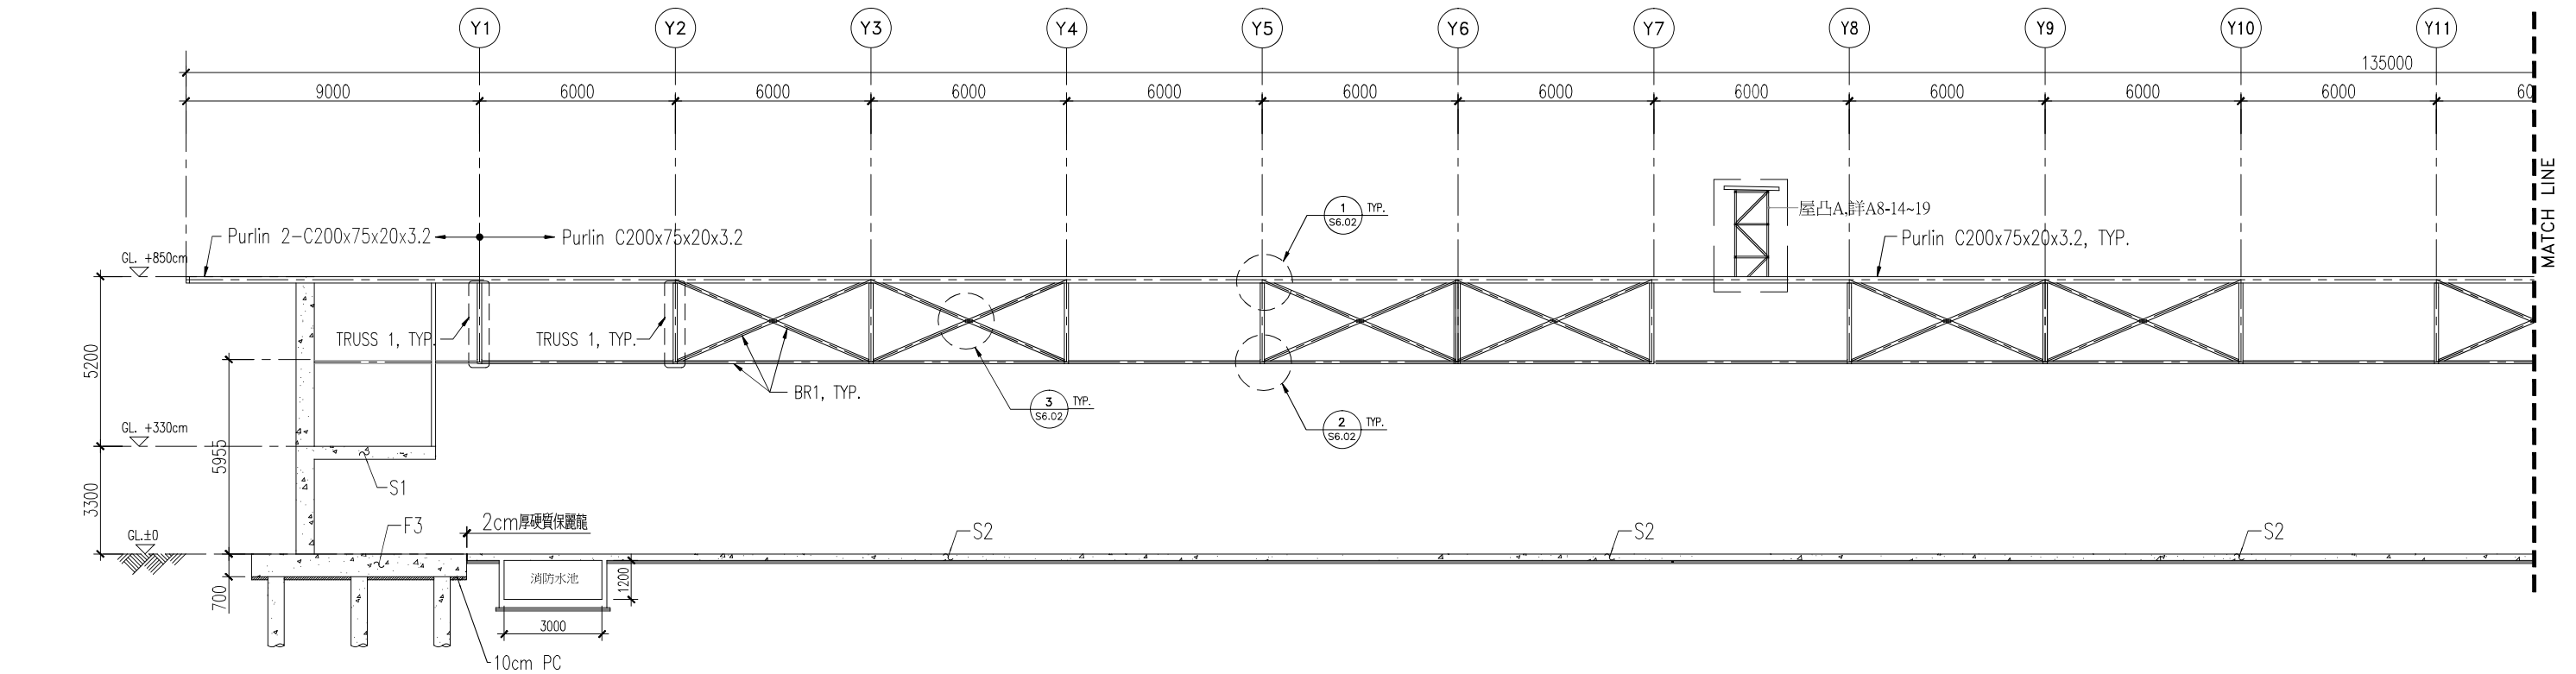

1 構架剖面詳圖(二)
S3.02 S:1/100

田中央聯合建築師事務所
宜蘭市建業路428號
TEL 03-9253725 FAX 03-9253980
E-mail: fieldoffice@fieldoffice.com.tw

圖檔 10212-1
比例 A1/50
A3/100
日期
修正

宜蘭縣倉儲式資源再生廠設置工程第一期工程
第一次變更設計
構架剖面詳圖(二)

圖號 S3-2
表號

J

- I

- H

G

- F


- F

- D

c


- 2

A

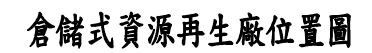

倉儲式資源再生廠
(建築面積4,455平方公尺)




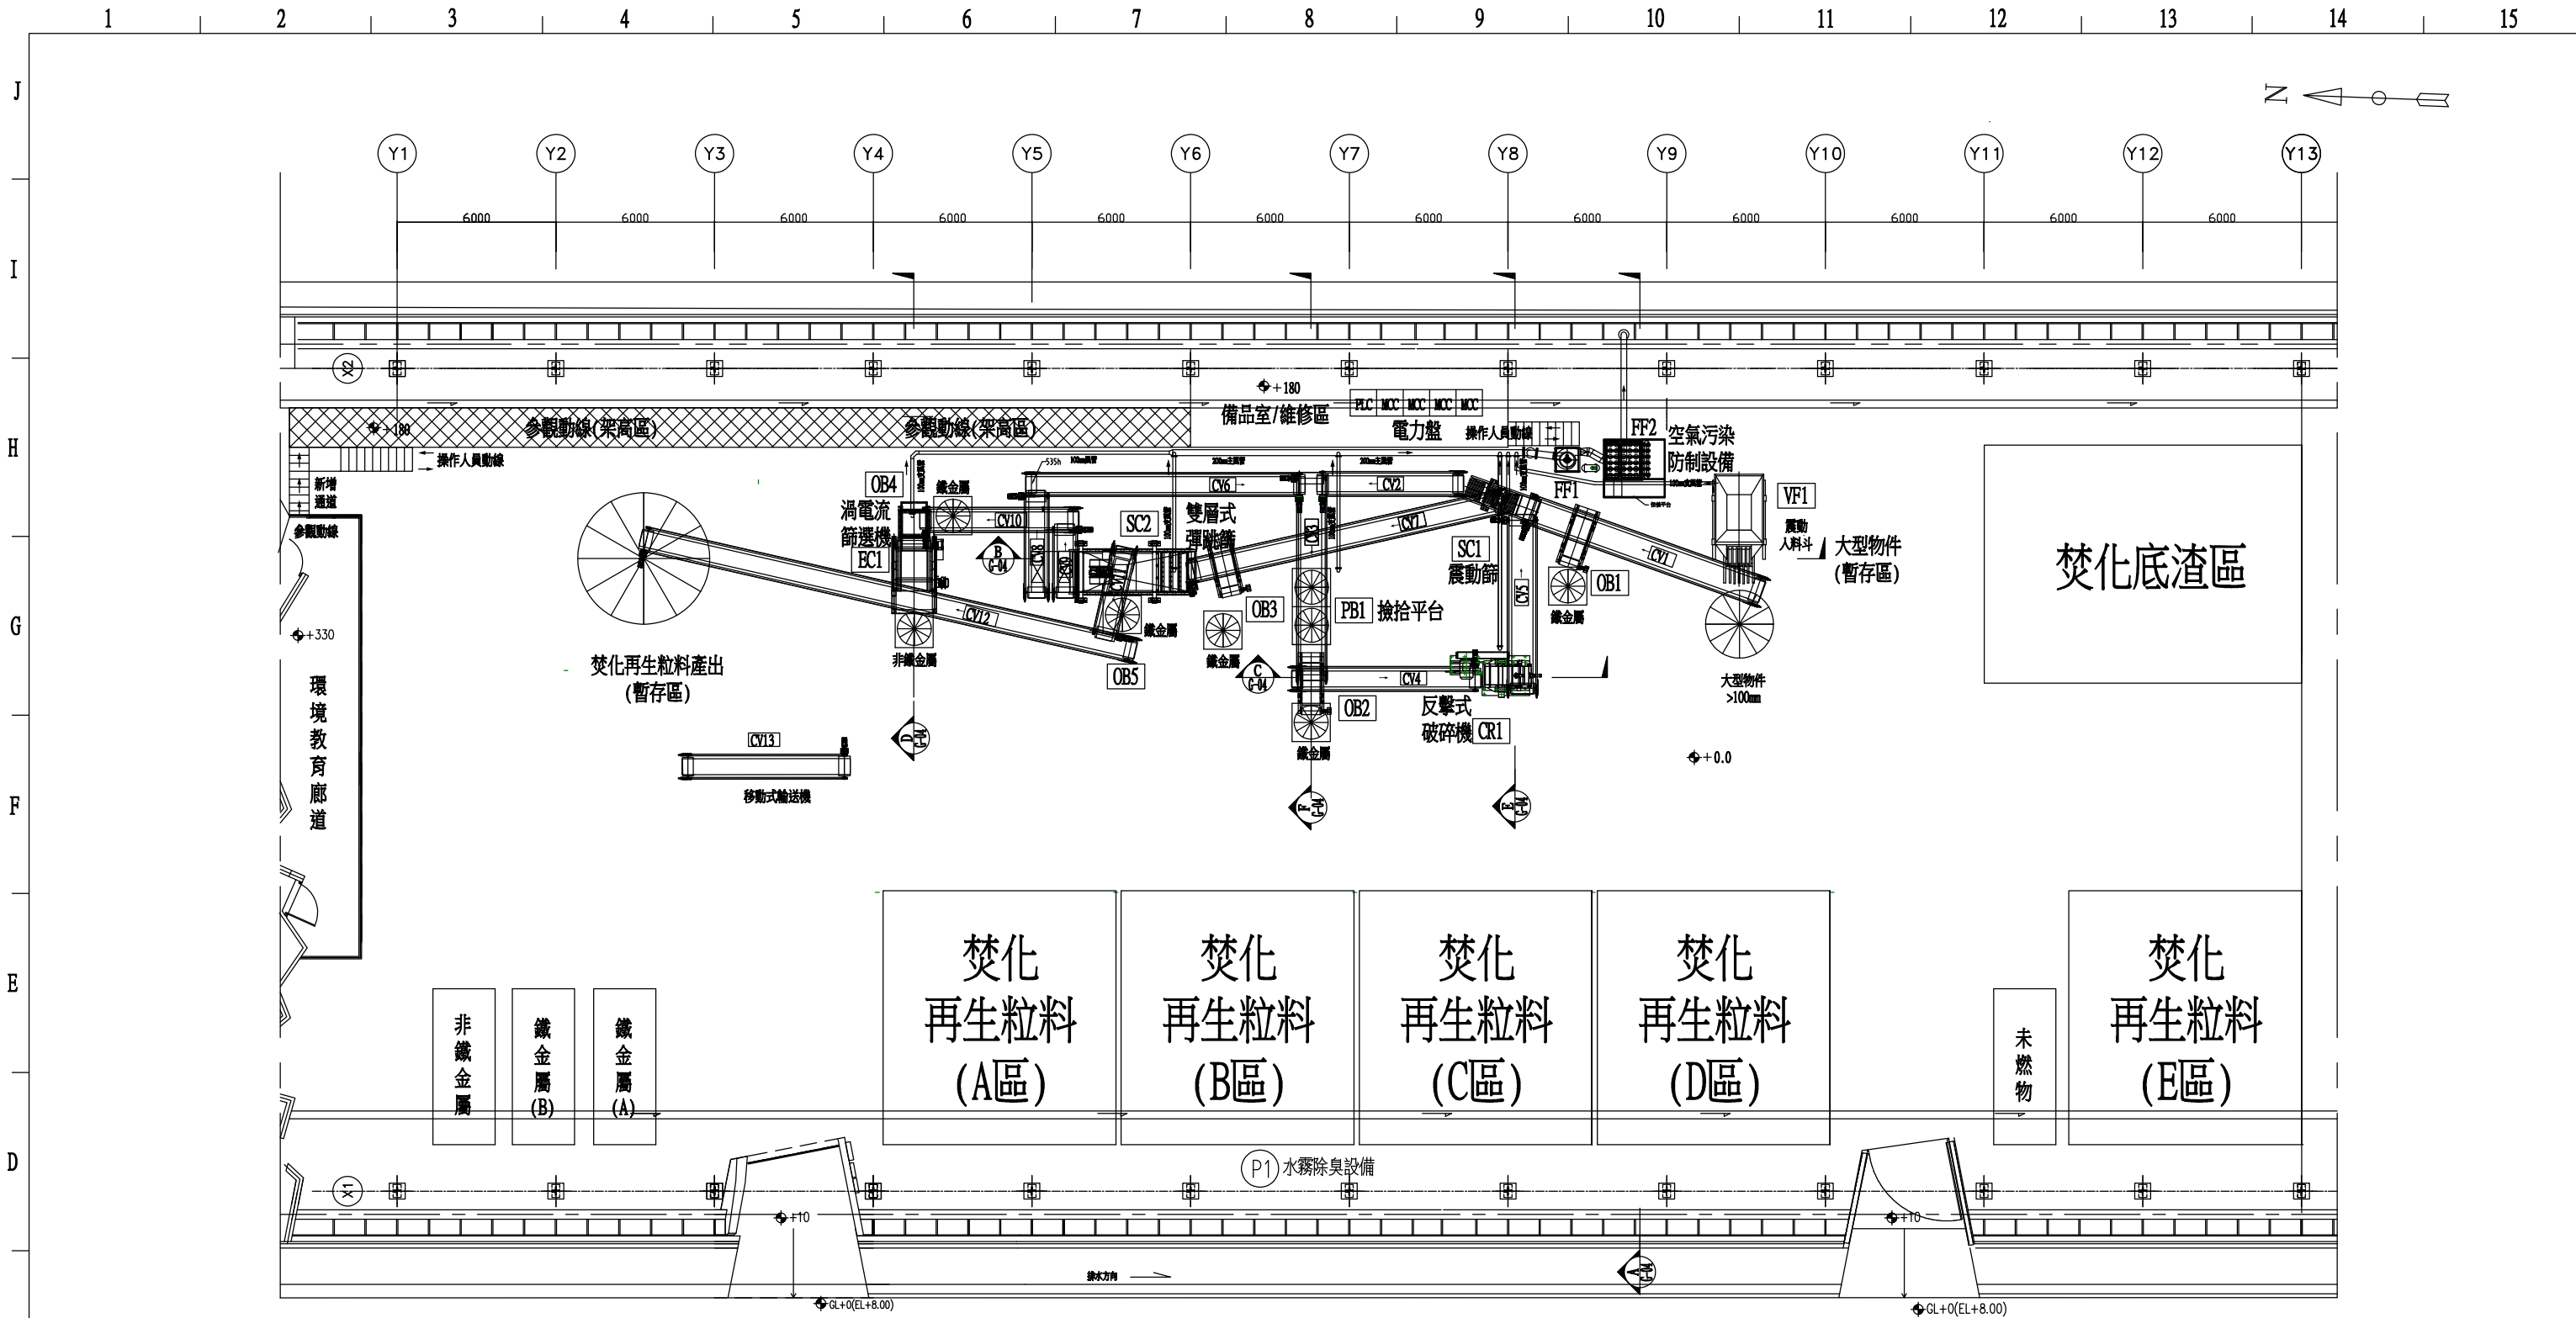

底渣再利用篩分機械設備配置圖


編號	設備名稱	編號	設備名稱	編號	設備名稱
VF1	震動入料斗(含柵條)	CV5	破碎後返送輸送帶	CV11	<4.7mm再生粒料出料輸送帶
CV1	震動出料暨計量輸送帶	CV6	>19mm返送撿拾輸送帶	OB5	<4.7mm再生粒料磁選機
OB1	懸吊式磁選機	CV7	彈跳篩入料輸送帶	CV12	再生粒料出料暨計量輸送帶
SC1	50mm震動篩	OB3	懸吊式磁選機(入彈跳篩前)	CV13	移動式輸送機
CV2	>50mm出料輸送帶	SC2	雙層彈跳篩(4.7, 19mm)	FF1	旋風集塵器(含誘引風機)
CV3	撿拾平台輸送帶	CV8	>19mm出料輸送帶	FF2	袋式集塵器
PB1	撿拾平台	CV9	4.7-19mm出料輸送帶	P1	水霧除臭設備
OB2	撿拾平台磁選機	CV10	渦電流入料輸送帶		
CR1	反擊式破碎機	OB4	渦電流前強力磁選機		
CV4	破碎機入料輸送帶	EC1	渦電流篩選機		


REV.	DATE	BY	DGN.	CHK.
主編/校核 CJW				
宜蘭縣政府環境保護局				
合約名稱 PROJECT 宜蘭縣底渣再利用篩分處理設備 財物統包暨操作營運管理案				
設備廠商 COWAY W 威雲智能股份有限公司				
圖名 機械設備設備配置圖				
日期	修訂	日期	修訂	修訂
109.05.25	審核	109.05.25	審核	審核
109.05.25	圖檢	109.05.25	圖檢	圖檢
圖號: 20B01	G-03			比例 1:100 圖次 1

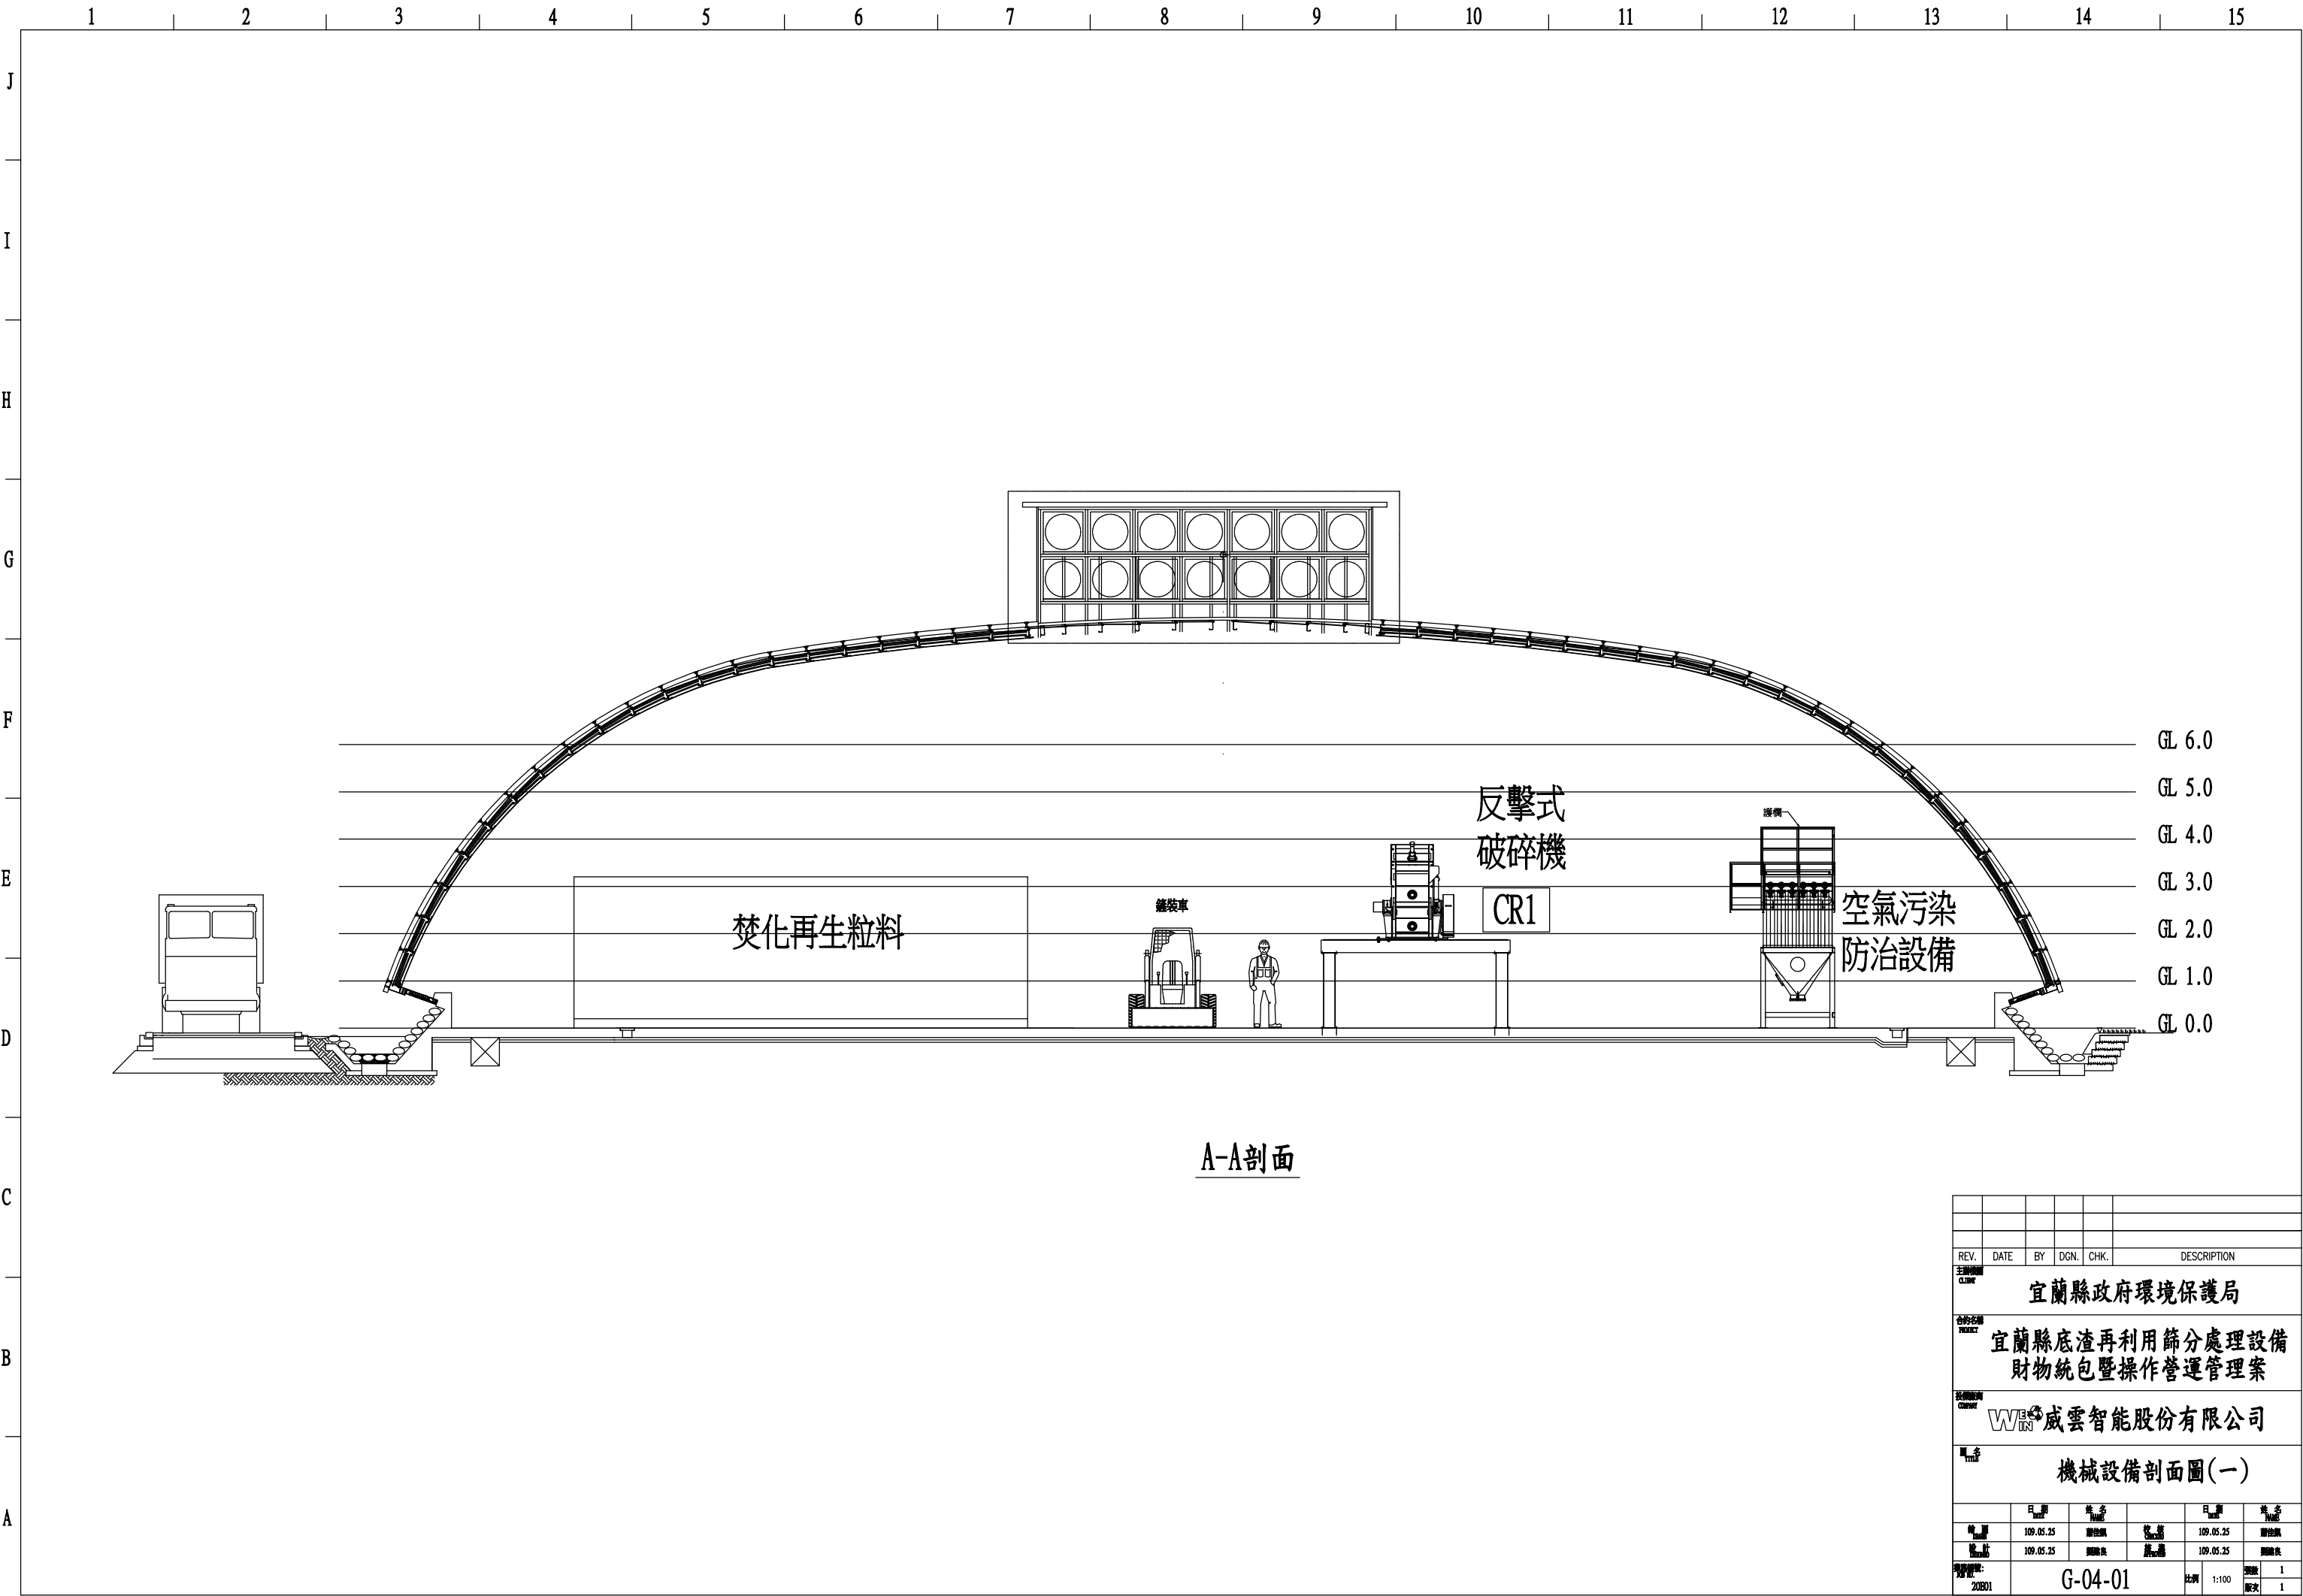

A-A剖面

REV.	DATE	BY	DGN.	CHK.	DESCRIPTION
主辦機關 CLIENT 宜蘭縣政府環境保護局					
合約名稱 PROJECT 宜蘭縣底渣再利用篩分處理設備 財物統包暨操作營運管理案					
設備廠商 CONTRACTOR 威雲智能股份有限公司					
圖名 TITLE 機械設備剖面圖(一)					
繪圖 DRAWN	日期 DATE	檢核 CHECKED	繪圖 DRAWN	日期 DATE	檢核 CHECKED
109.05.25	109.05.25	109.05.25	109.05.25	109.05.25	109.05.25
109.05.25	109.05.25	109.05.25	109.05.25	109.05.25	109.05.25
圖號 DRAWING NO.		圖名 TITLE		比例 SCALE	頁數 PAGE
202B01		G-04-01		1:100	1

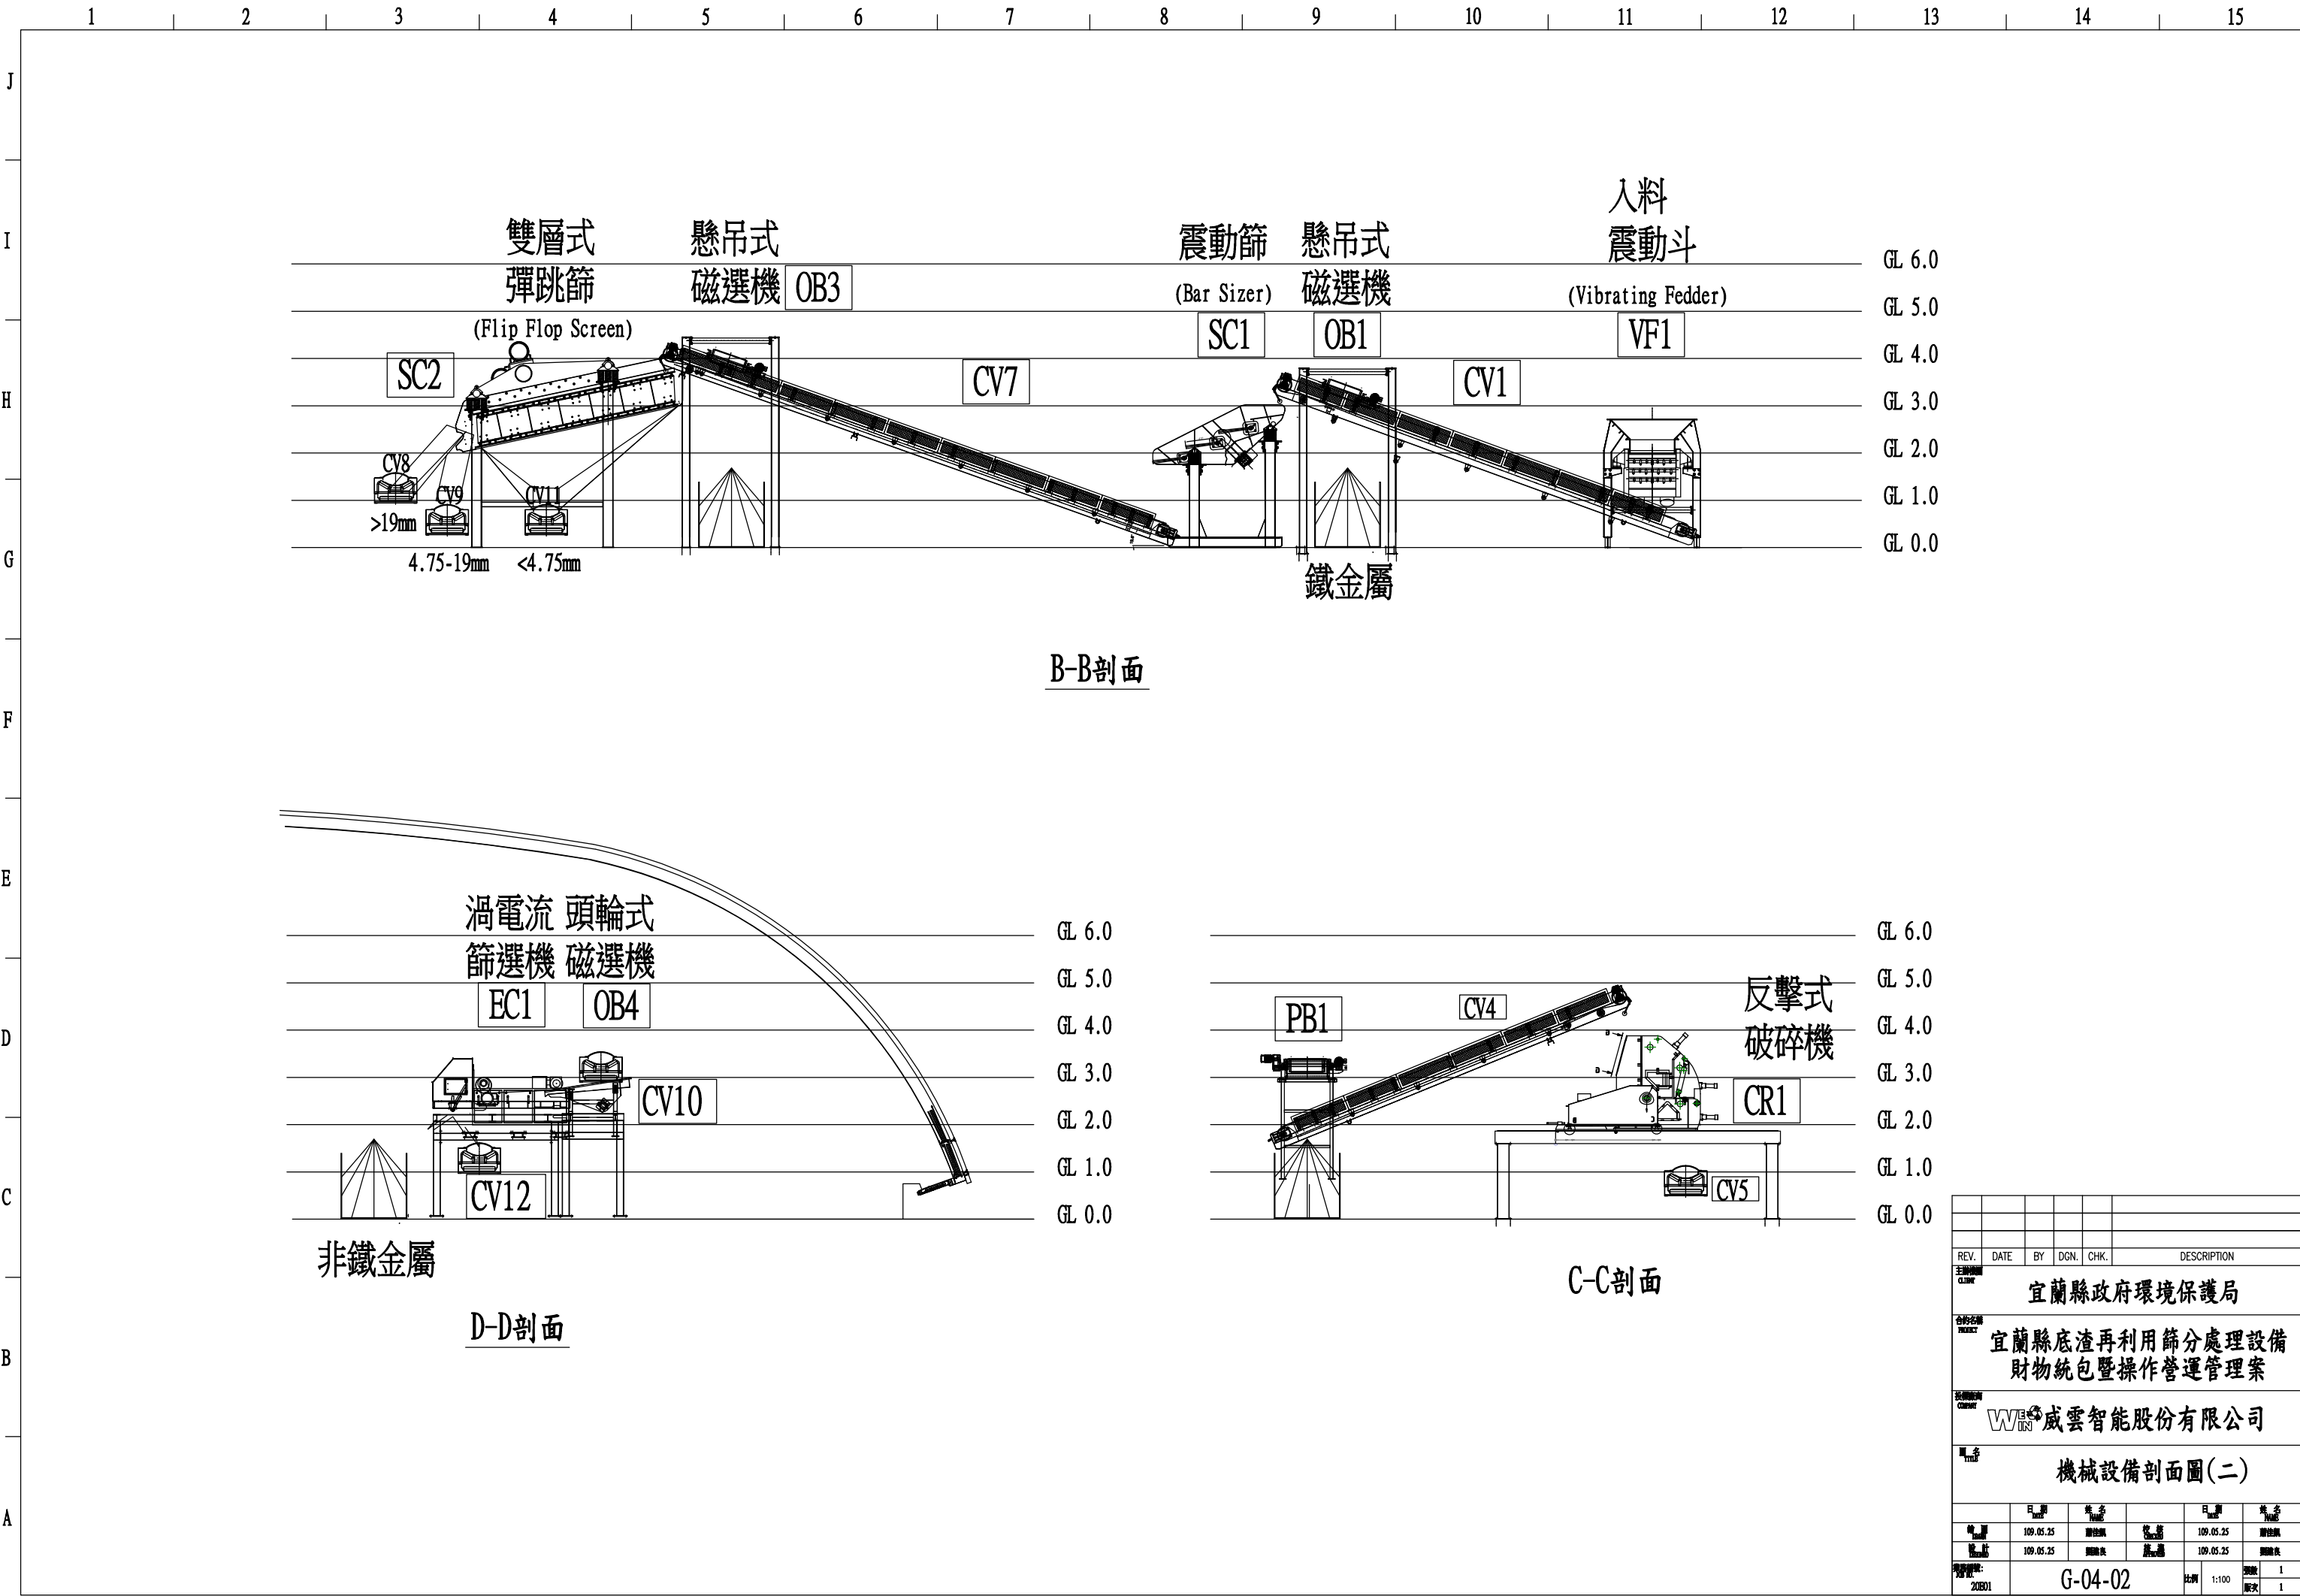


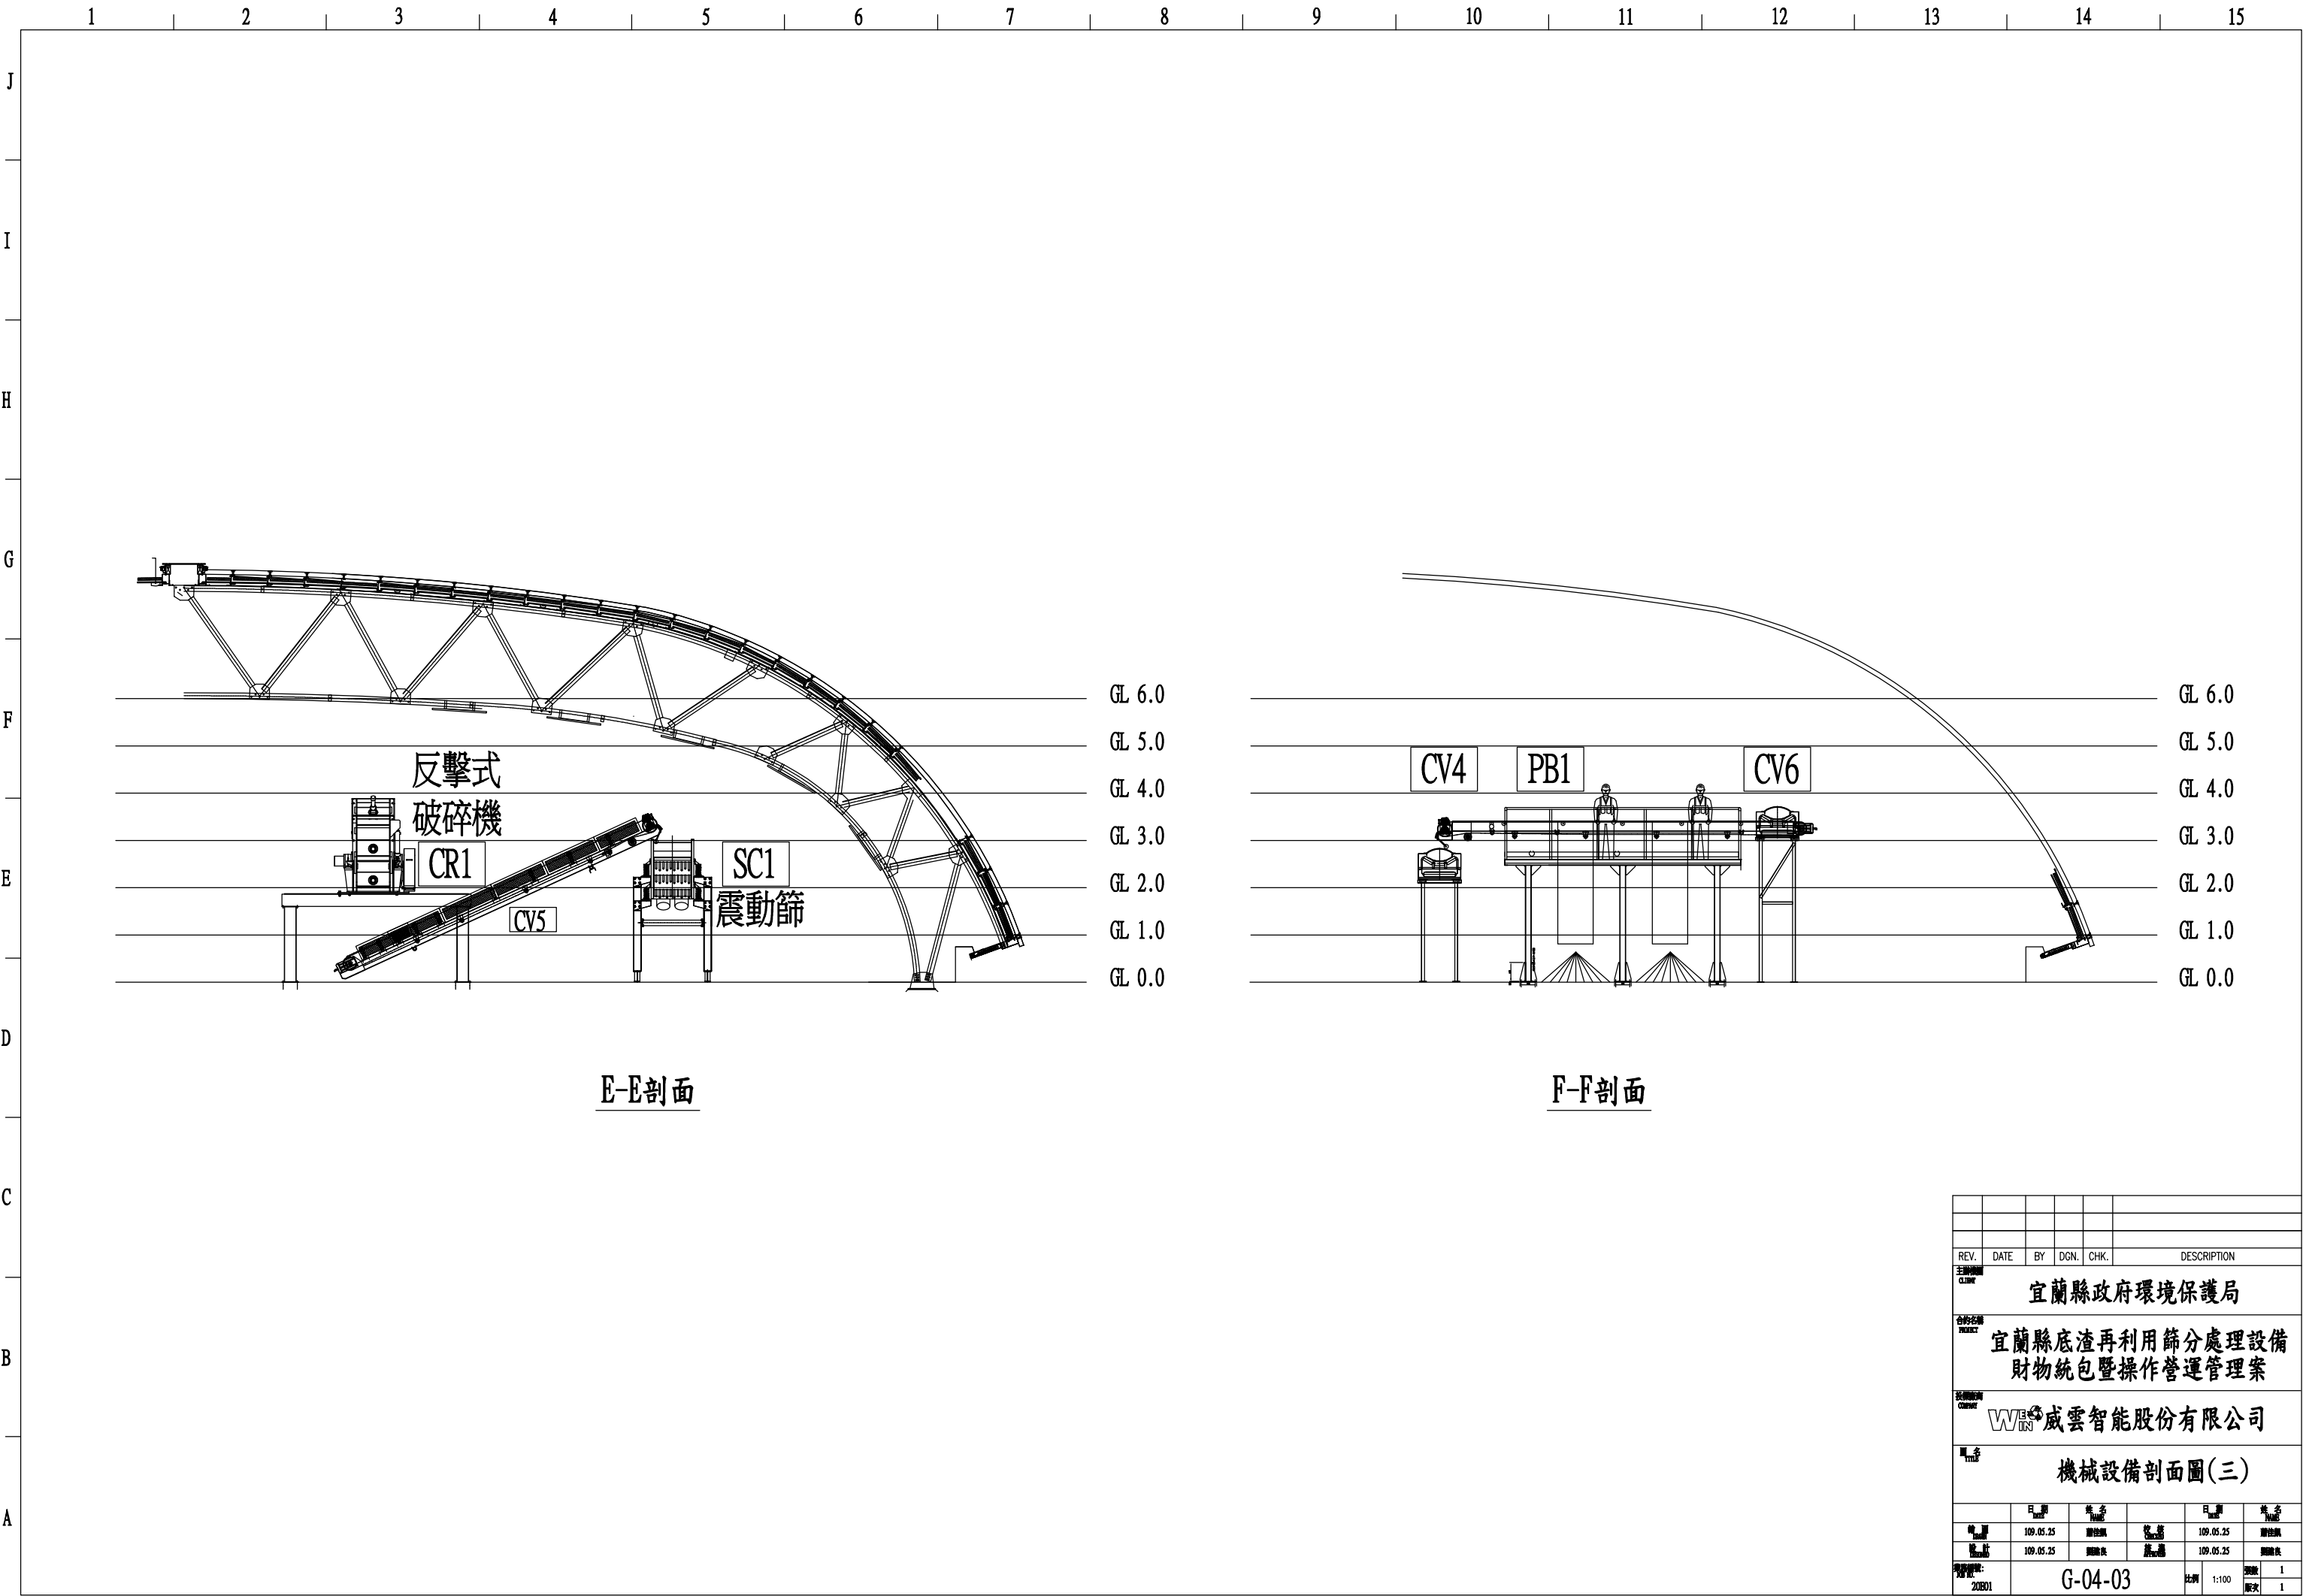


E-E剖面

F-F剖面

REV.	DATE	BY	DGN.	CHK.	DESCRIPTION
主編繪圖 DRAWN					
宜蘭縣政府環境保護局					
合約名稱 PROJECT					
宜蘭縣底渣再利用篩分處理設備 財物統包暨操作營運管理案					
設備廠商 EQUIPMENT					
W威雲智能股份有限公司					
圖名 TITLE					
機械設備剖面圖(三)					
繪圖 DRAWN	日期 DATE	檢核 CHECKED	繪圖 DRAWN	日期 DATE	檢核 CHECKED
109.05.25	謝維祺		109.05.25	謝維祺	
109.05.25	謝維祺		109.05.25	謝維祺	
圖樣編號: 202B01	G-04-03			比例 SCALE	張數 SHEET
				1:100	1
				版次 REVISION	1

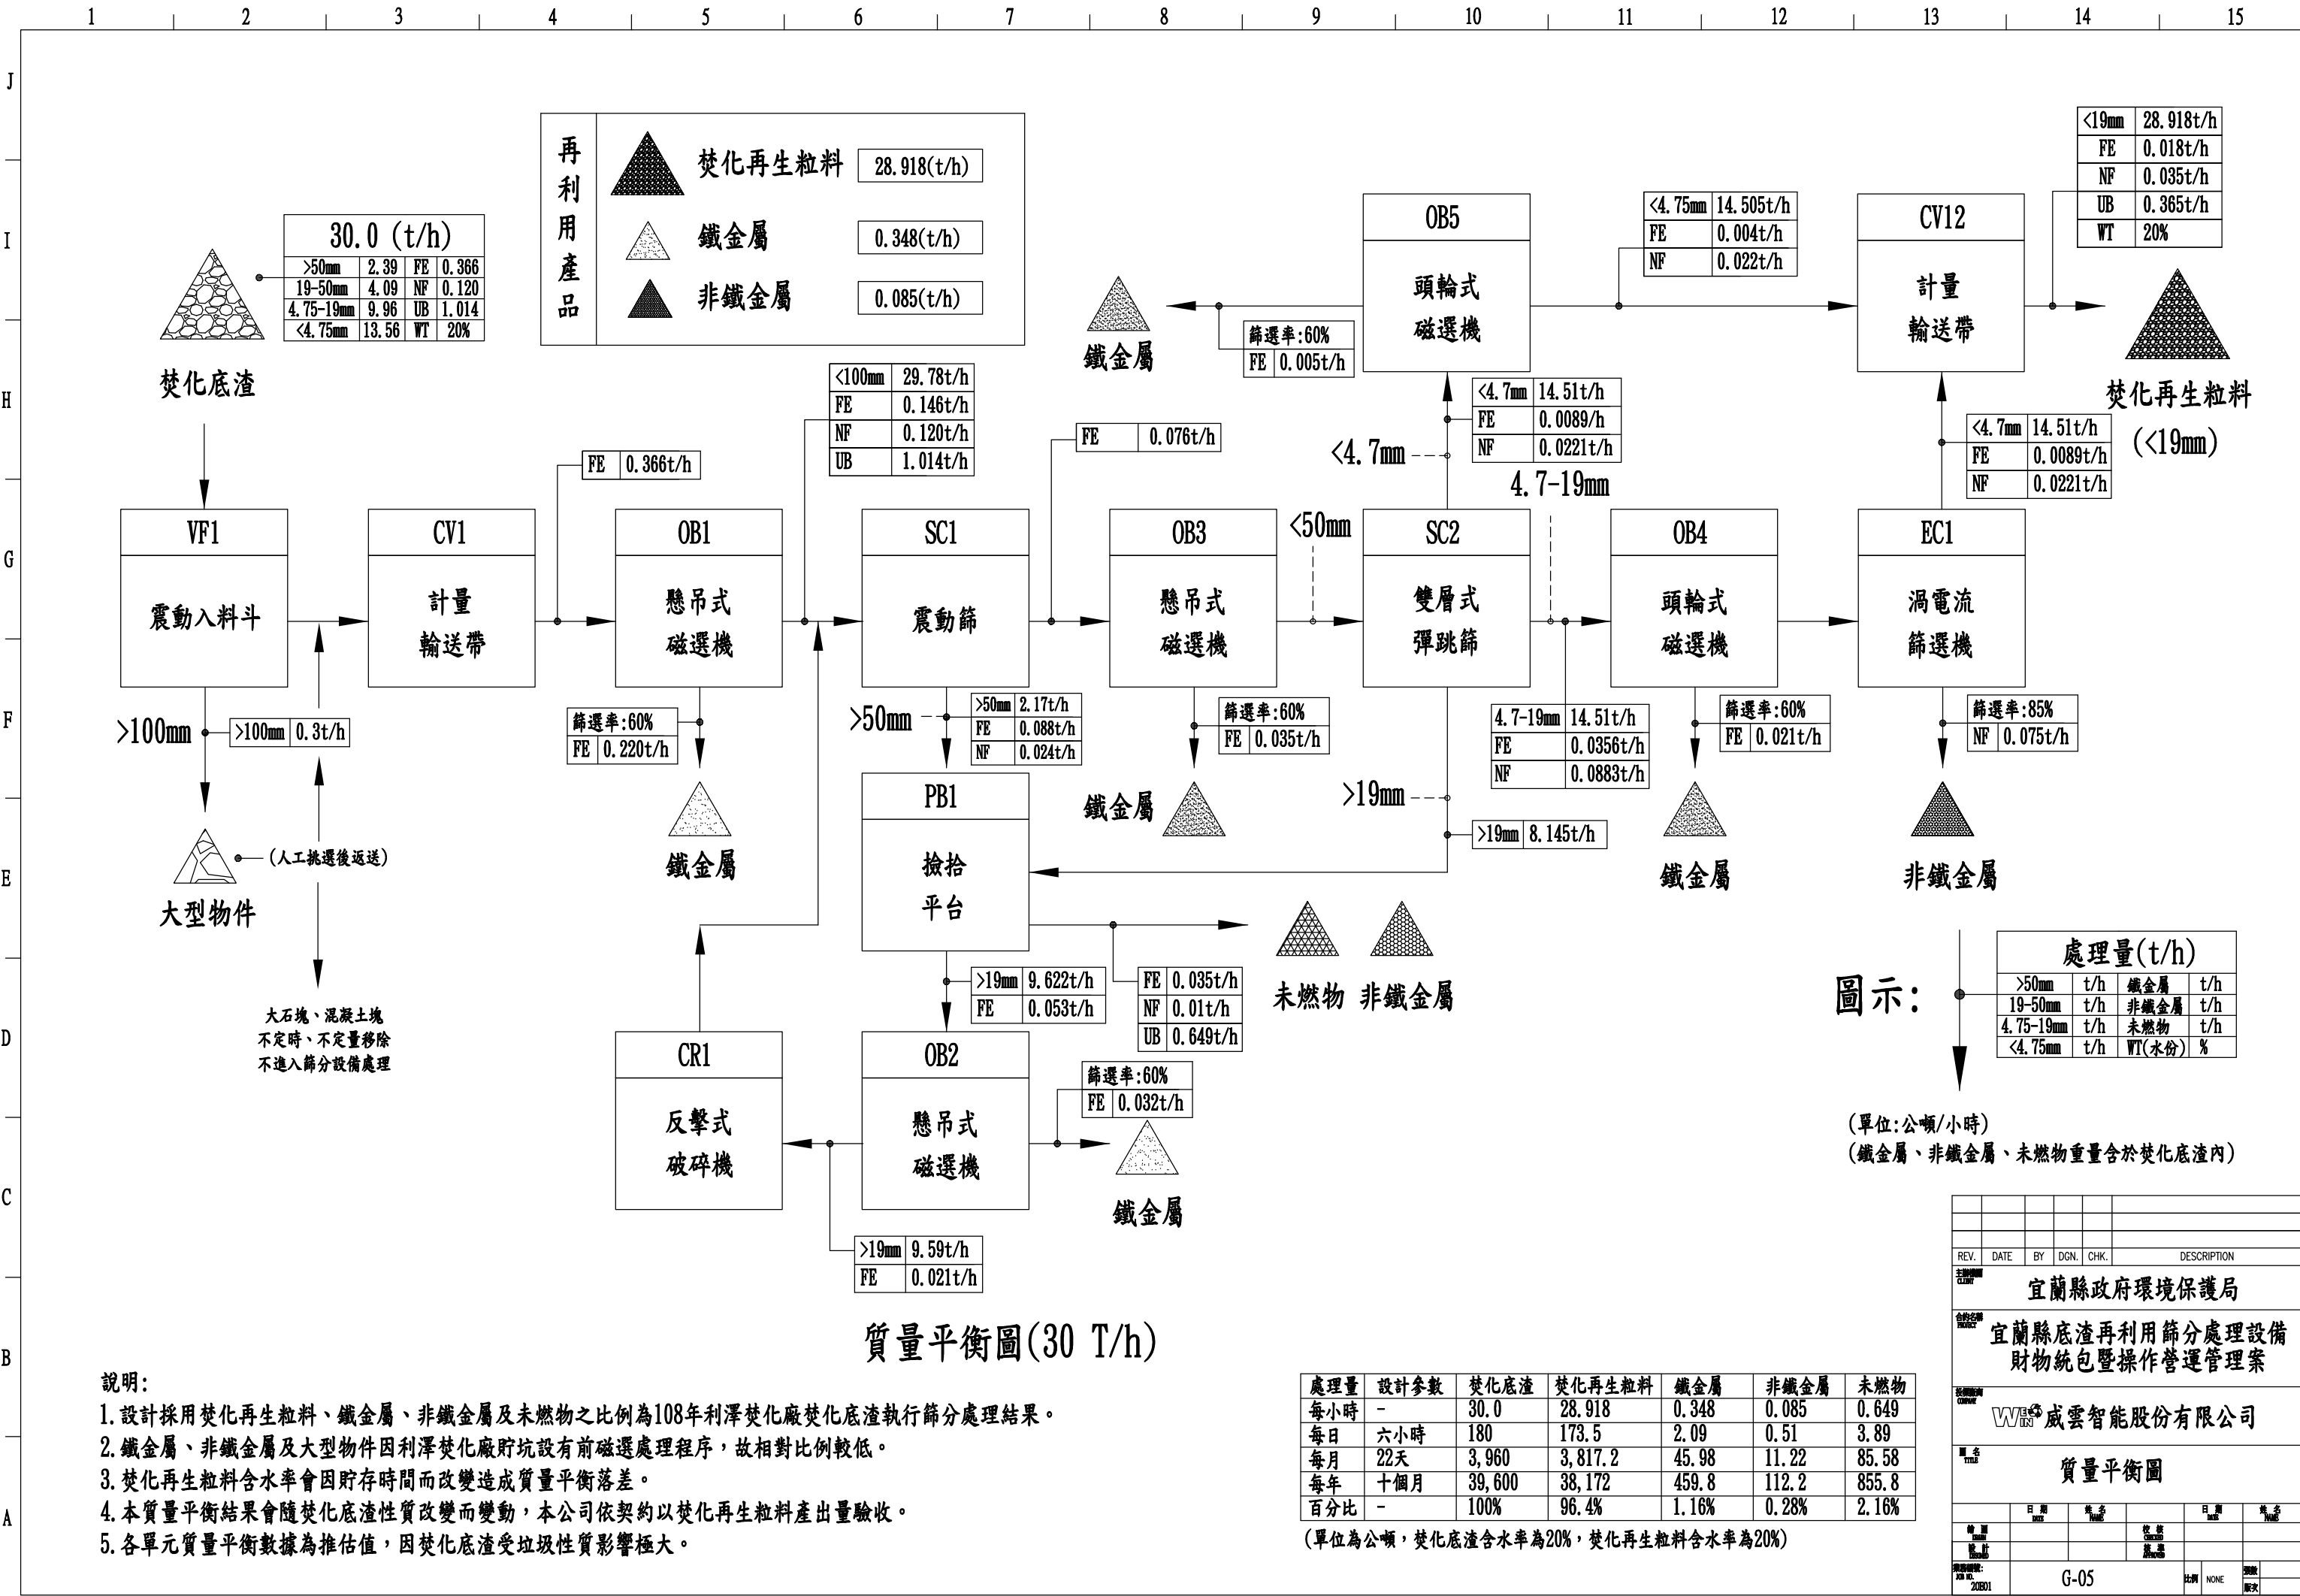

1	2	3	4	5	6	7	8	9	10	11	12	13	14	15

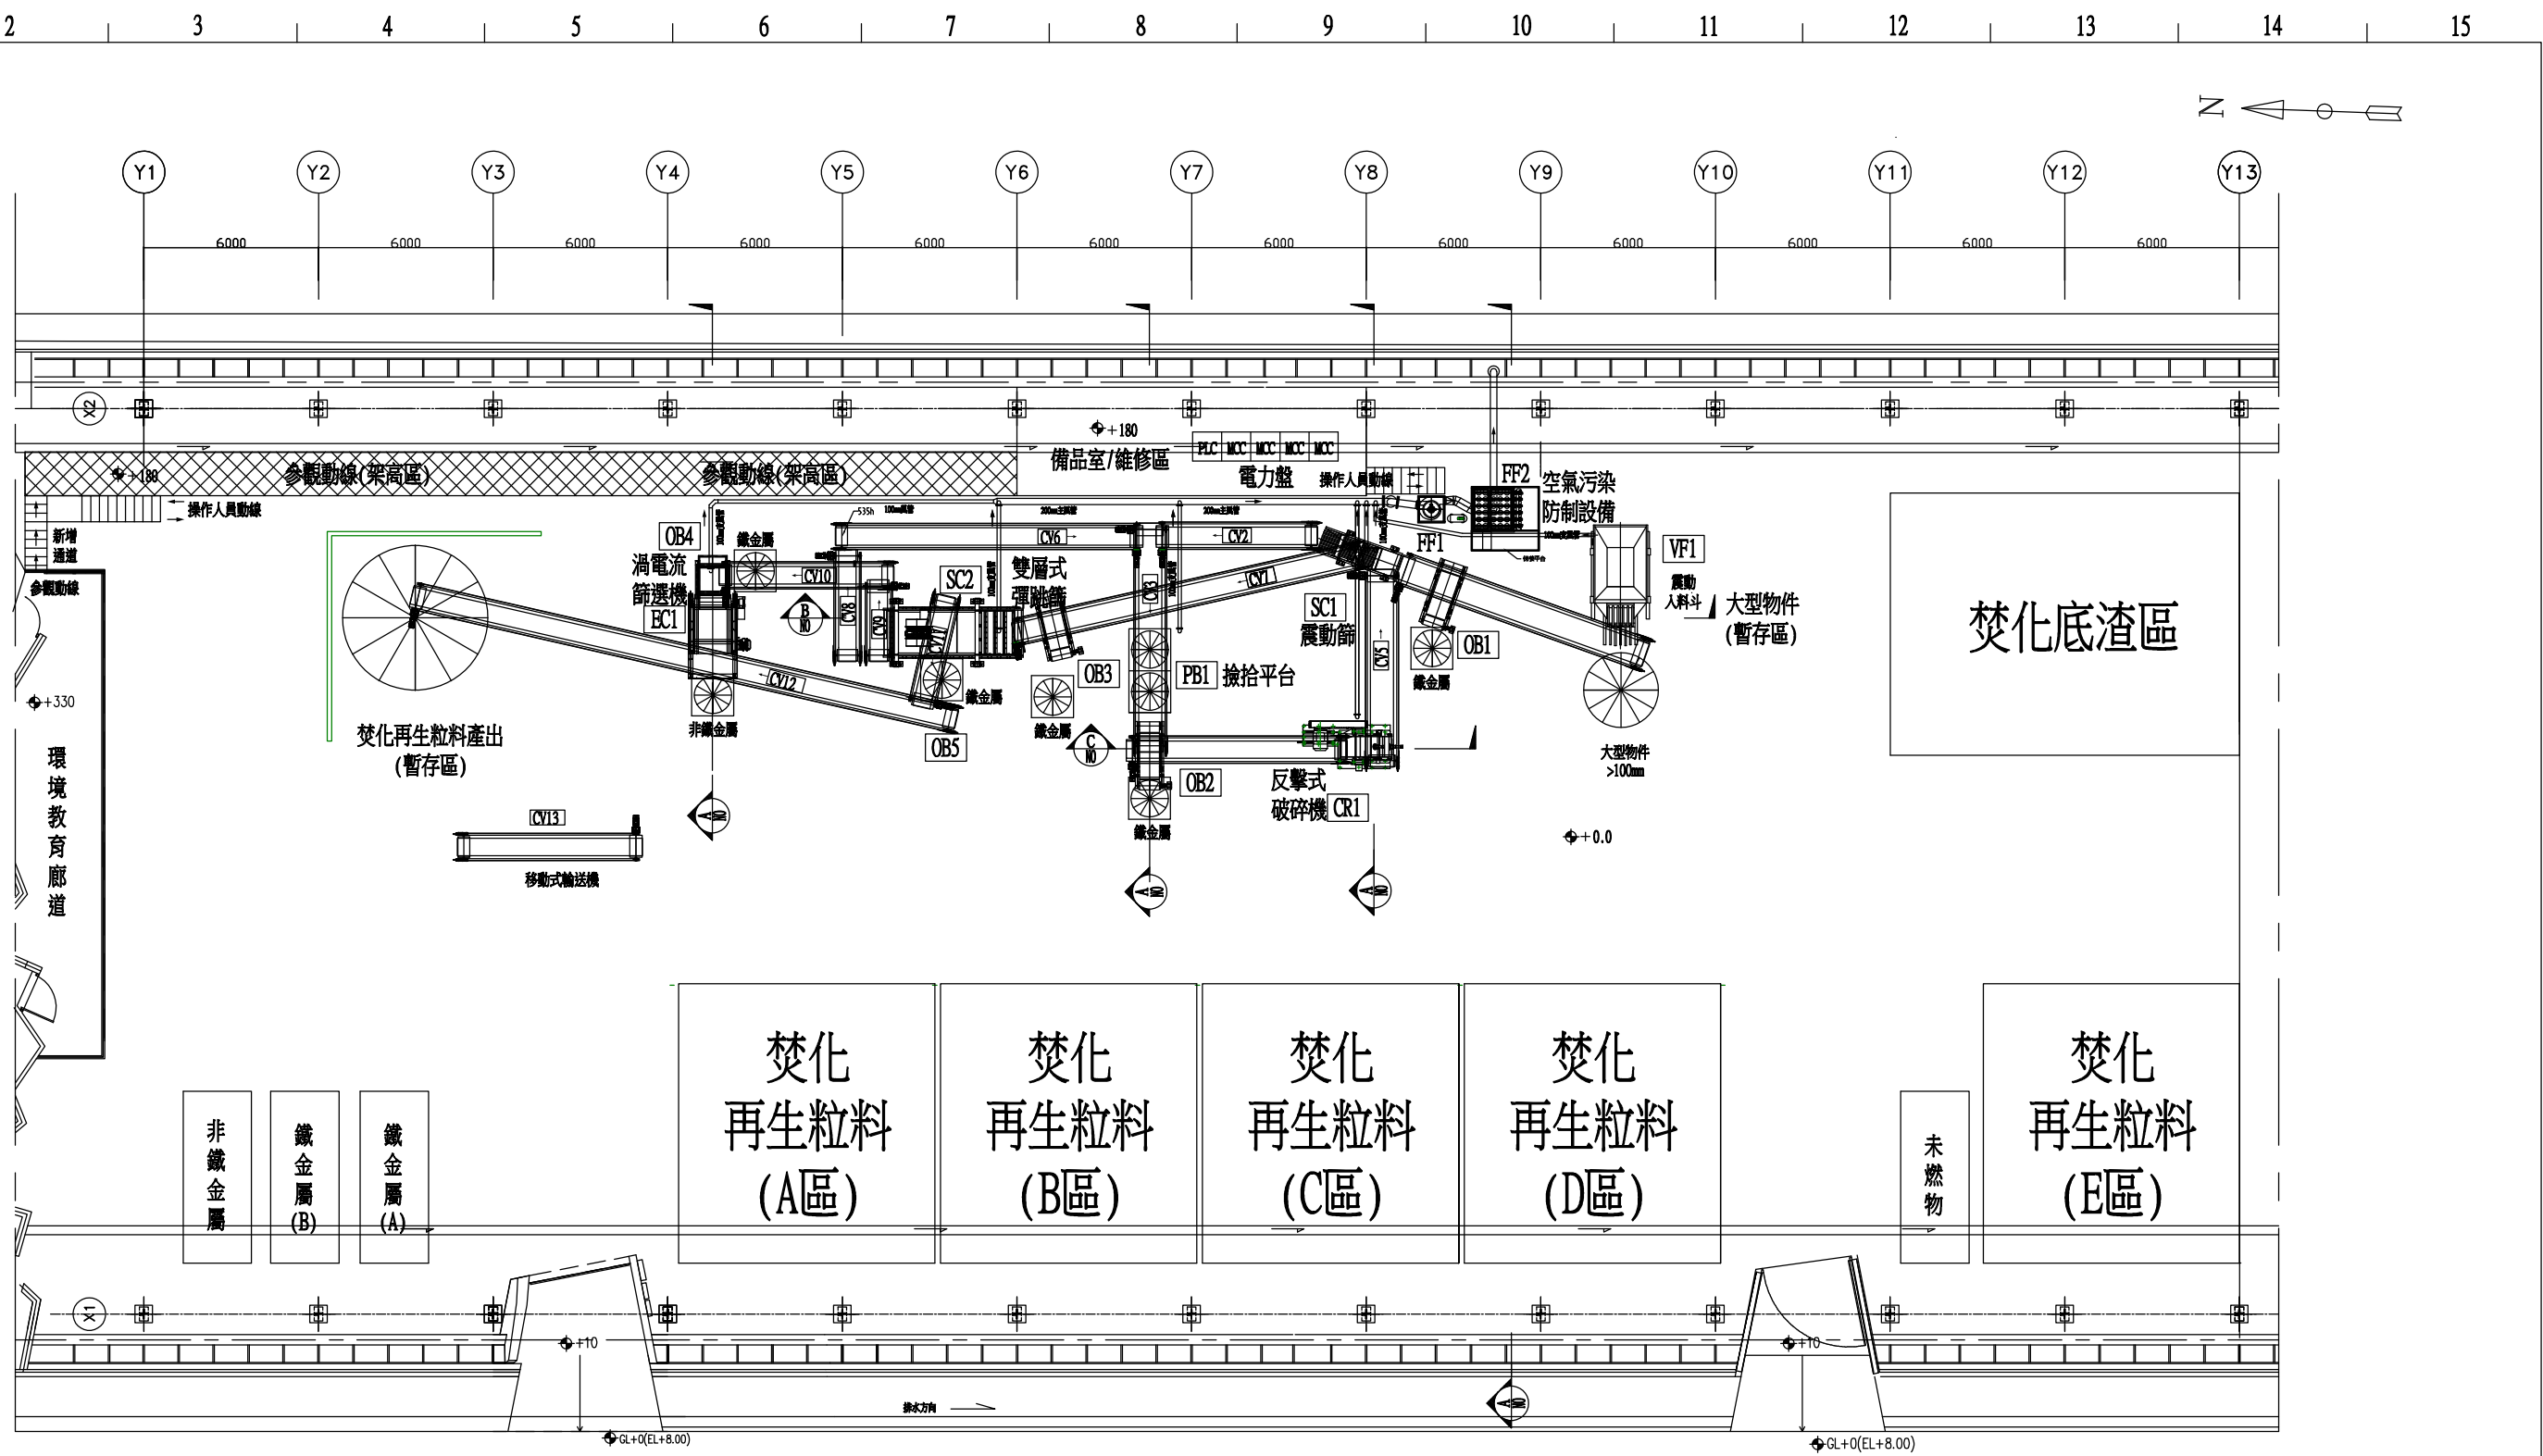


底渣、鐵金屬、非鐵金屬、未燃物、焚化再生粒料之貯存位置圖

配置分區	設計基準	需求貯存量	設計面積	可貯存量
1. 焚化底渣區	7天	633噸	120平方公尺	676噸
2. 焚化再生粒料(A-D區)	20天	1,627噸	338平方公尺	2,024噸
3. 焚化再生粒料(E區)	45天	407噸	84.5平方公尺	506噸
4. 鐵金屬貯存區	30天	63噸	13.8平方公尺	83噸
5. 非鐵金屬貯存區	30天	15噸	13.8平方公尺	33噸
6. 未燃物貯存區	3天	12噸	13.8平方公尺	17噸

說明:本表需求貯存量是以每年再生粒料產量33,000公噸計算。


REV.	DATE	BY	DGN.	CHK.	DESCRIPTION
主編 CUIW					
宜蘭縣政府環境保護局					
合約名稱 PROJECT					
宜蘭縣底渣再利用篩分處理設備 財物統包暨操作營運管理案					
採購廠商 OWNER					
WU威雲智能股份有限公司					
圖名 TITLE					
底渣、鐵金屬、非鐵金屬、未燃物、焚化再生 粒料之貯存位置圖					
	日 期	修 改		日 期	修 改
修 改	109.05.04	蕭性興	收 發	109.05.05	蕭性興
修 改	109.05.04	謝繼良	蕭性興	109.05.05	謝繼良
圖樣日期 202001			比例 1:100 圖號 1		
G-07					

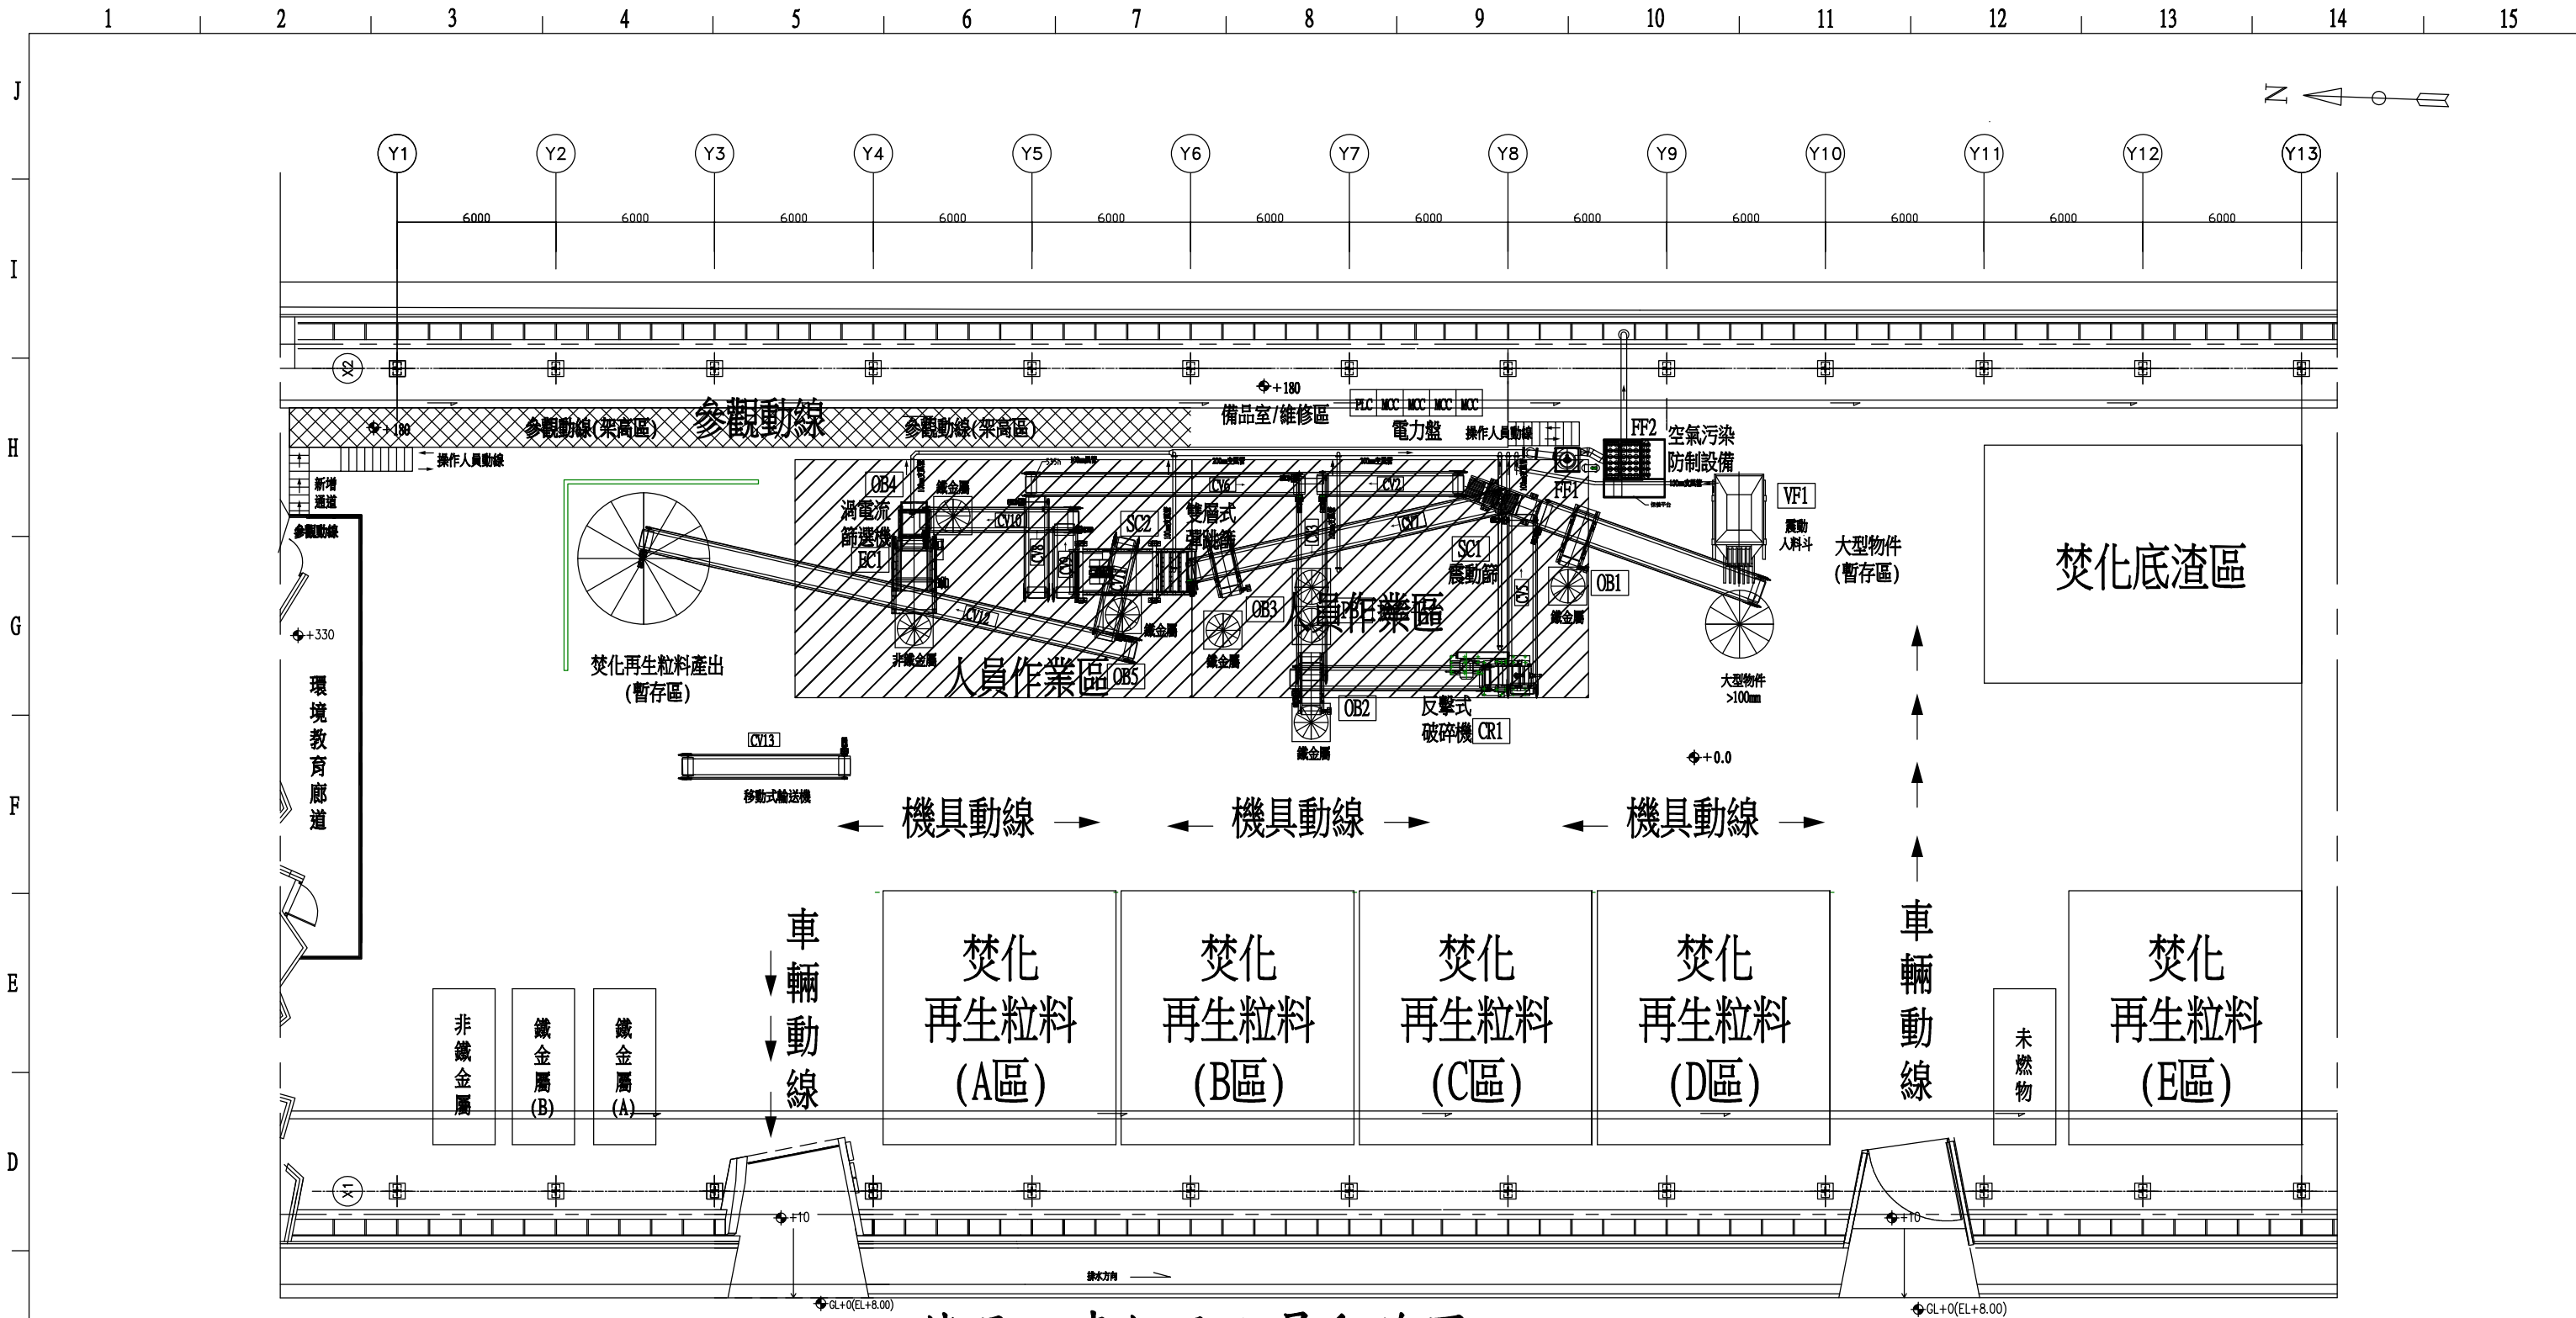


機具、車輛及人員動線圖

編號	設備名稱	編號	設備名稱	編號	設備名稱
VF1	震動入料斗(含柵條)	CV5	返送破碎輸送帶	CV11	<4.7mm再生粒料出料輸送帶
CV1	震動出料暨計量輸送帶	CV6	破碎後返送輸送帶	OB5	<4.7mm再生粒料磁選機
OB1	懸吊式磁選機	CV7	彈跳篩入料輸送帶	CV12	再生粒料出料暨計量輸送帶
SC1	50mm震動篩	OB3	懸吊式磁選機(入彈跳篩前)	CV13	移動式輸送機
CV2	>50mm出料輸送帶	SC2	雙層彈跳篩(4.7、19mm)	FF1	旋風集塵器(含誘引風機)
CV3	撿拾平台輸送帶	CV8	>19mm出料輸送帶	FF2	袋式集塵器
PB1	撿拾平台	CV9	4.7-19mm出料輸送帶	P1	水霧除臭設備
OB2	撿拾平台磁選機(破碎前)	CV10	渦電流入料輸送帶		
CR1	反擊式破碎機	OB4	渦電流前強力磁選機		
CV4	破碎機入料輸送帶	EC1	渦電流篩選機		

REV.	DATE	BY	DGN.	CHK.	DESCRIPTION
主編					宜蘭縣政府環境保護局
校對					宜蘭縣底渣再利用篩分處理設備 財物統包暨操作營運管理案
設計					威雲智能股份有限公司
圖名					機具、車輛及人員動線圖
日期	109.05.25	繪圖	日期	109.05.25	審核
校對	109.05.25	審核	校對	109.05.25	審核
圖號	G-08			比例	1:100
圖次				版次	1

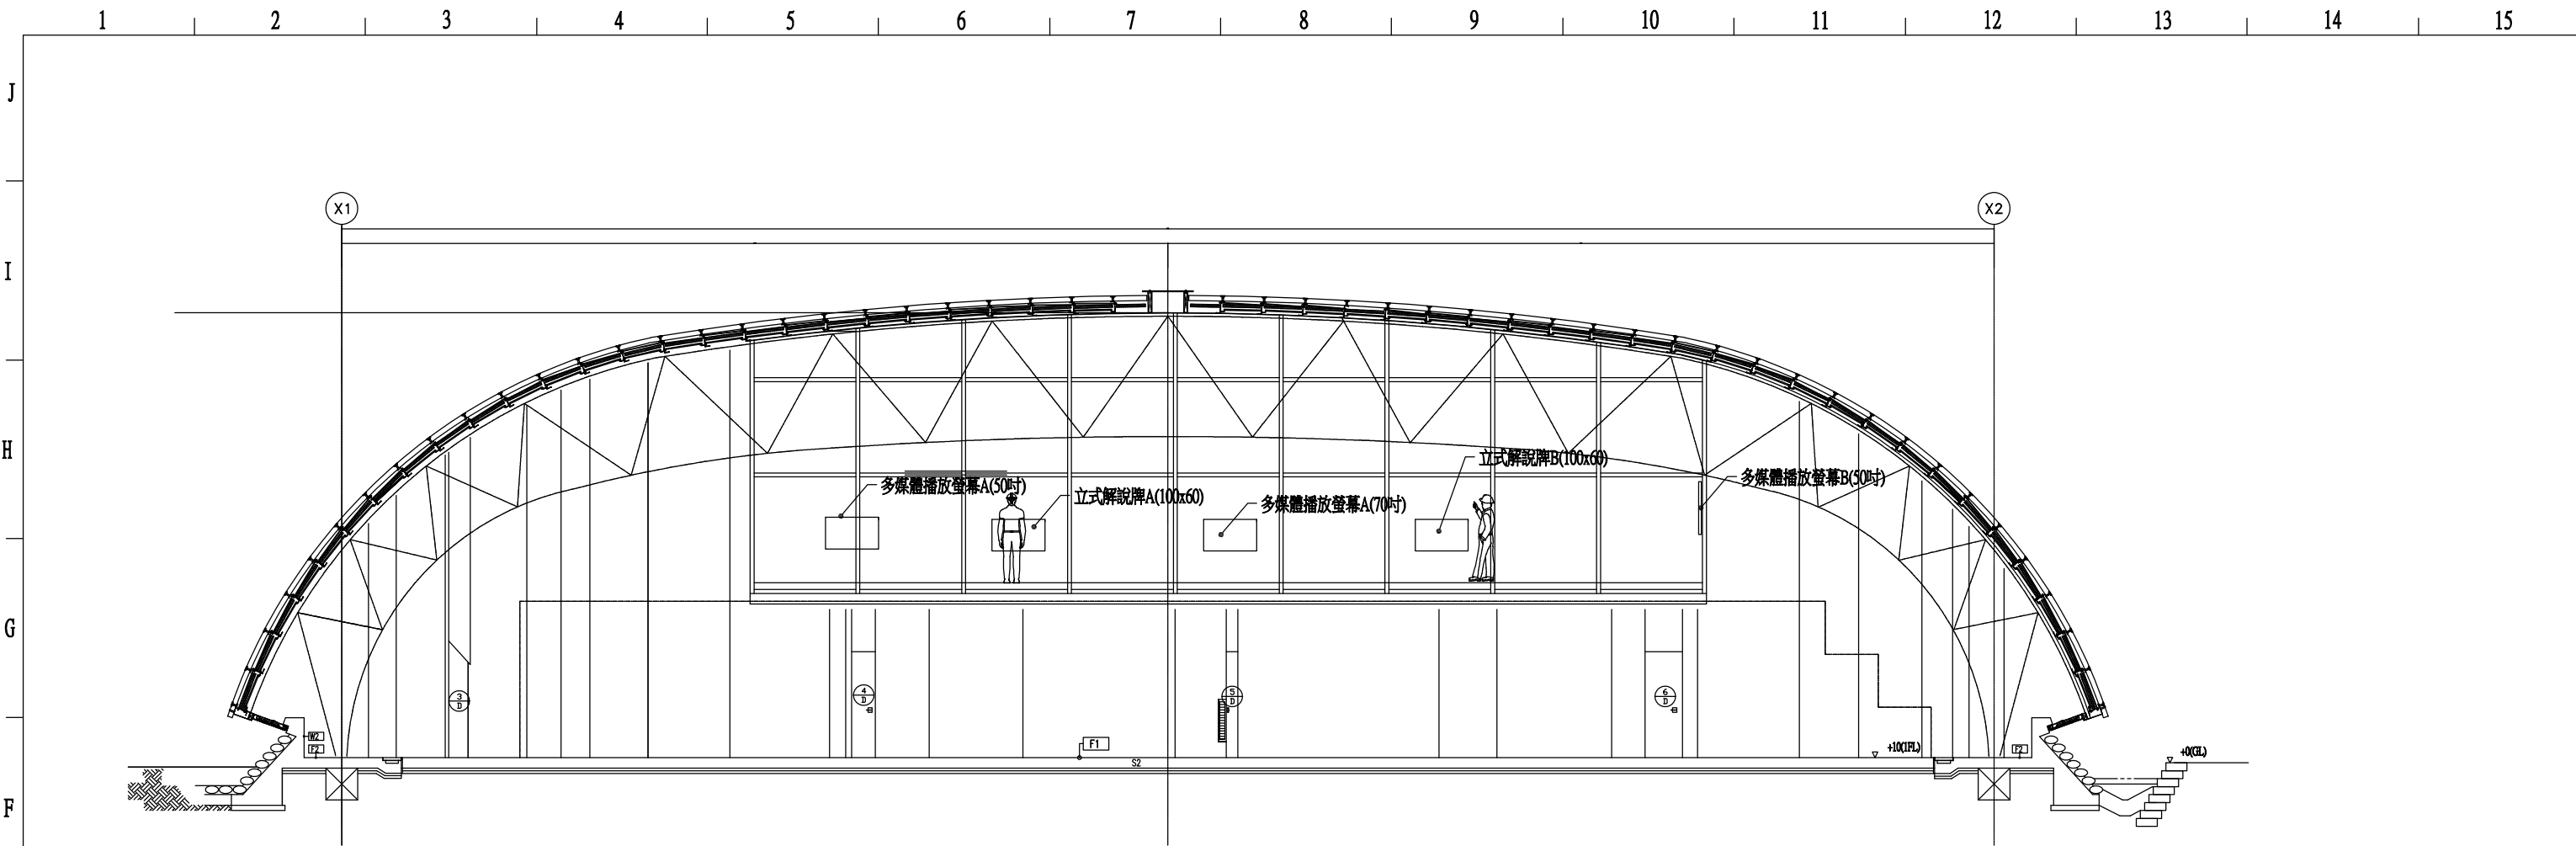


環境教育廊道解說牌及多媒體撥放螢幕立面圖

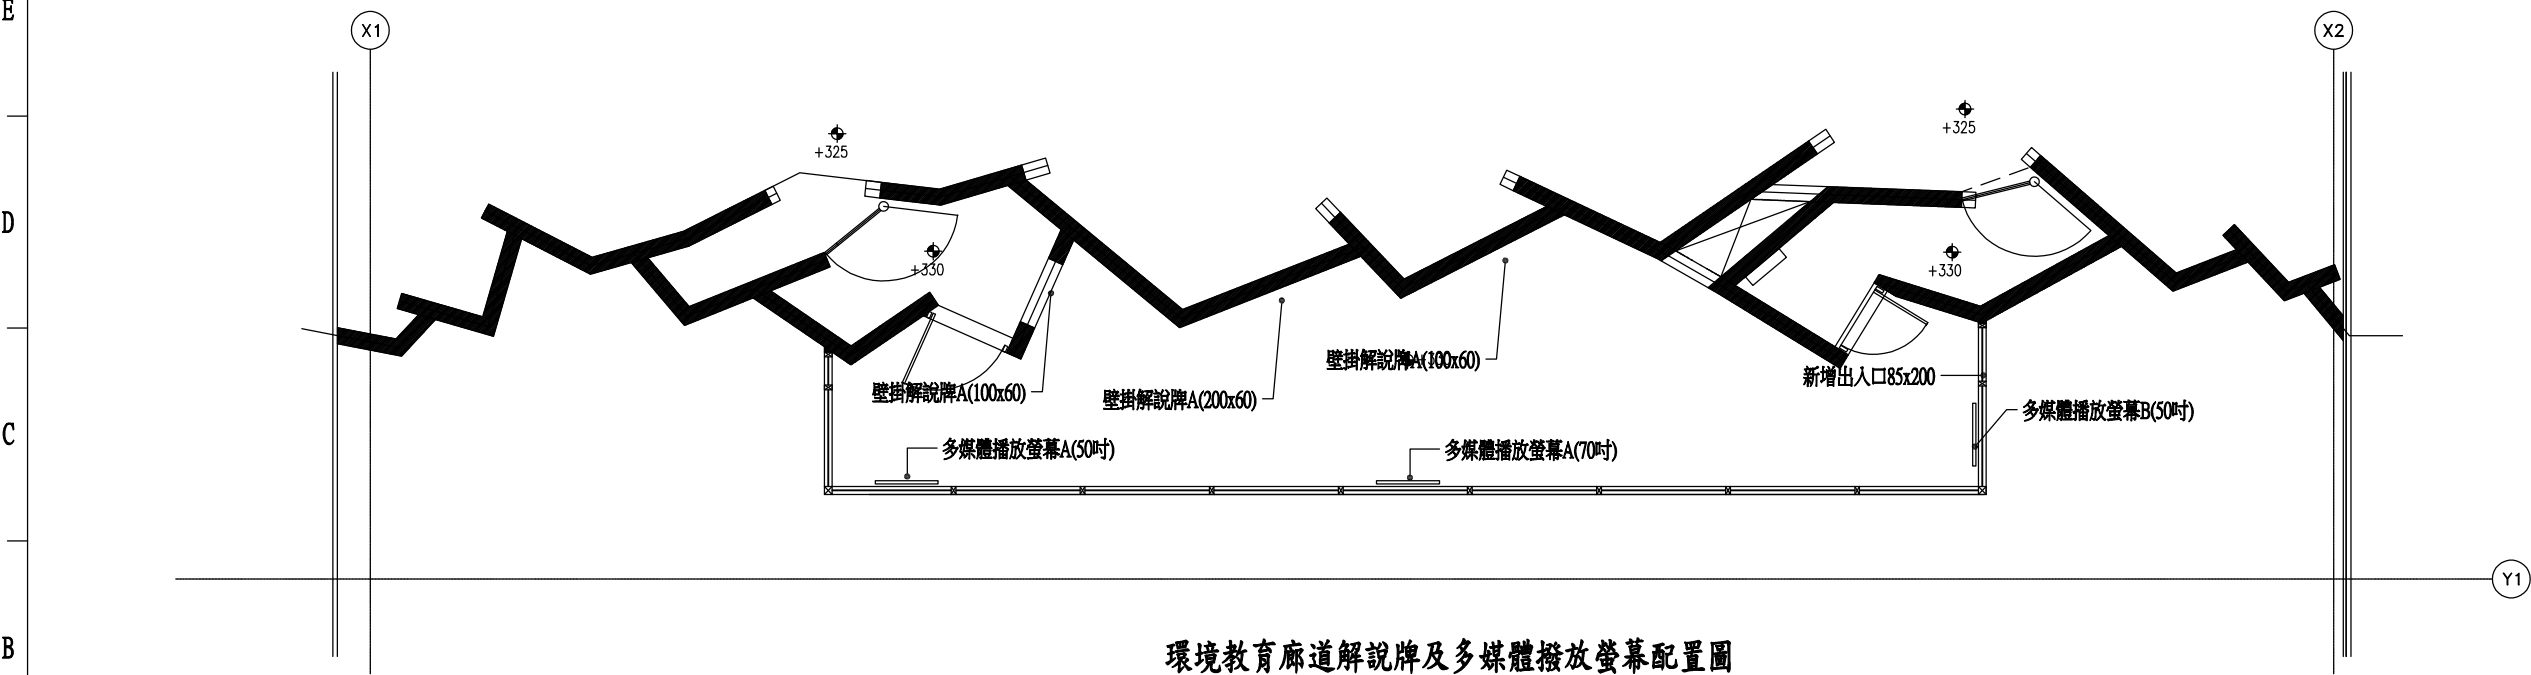


環境教育廊道解說牌及多媒體撥放螢幕配置圖

REV.					
DATE					
BY					
DGN.					
CHK.					
DESCRIPTION					
主編/校核 C1000					
宜蘭縣政府環境保護局					
合約名稱 PROJECT					
宜蘭縣底渣再利用篩分處理設備 財物統包暨操作營運管理案					
技術顧問 CONSULTANT					
WIS威雲智能股份有限公司					
圖名 TITLE					
環境教育廊道配置圖					
比例 SCALE					
1:100					
圖號 DRAWING NO.					
G-09					
日期 DATE					
202001					

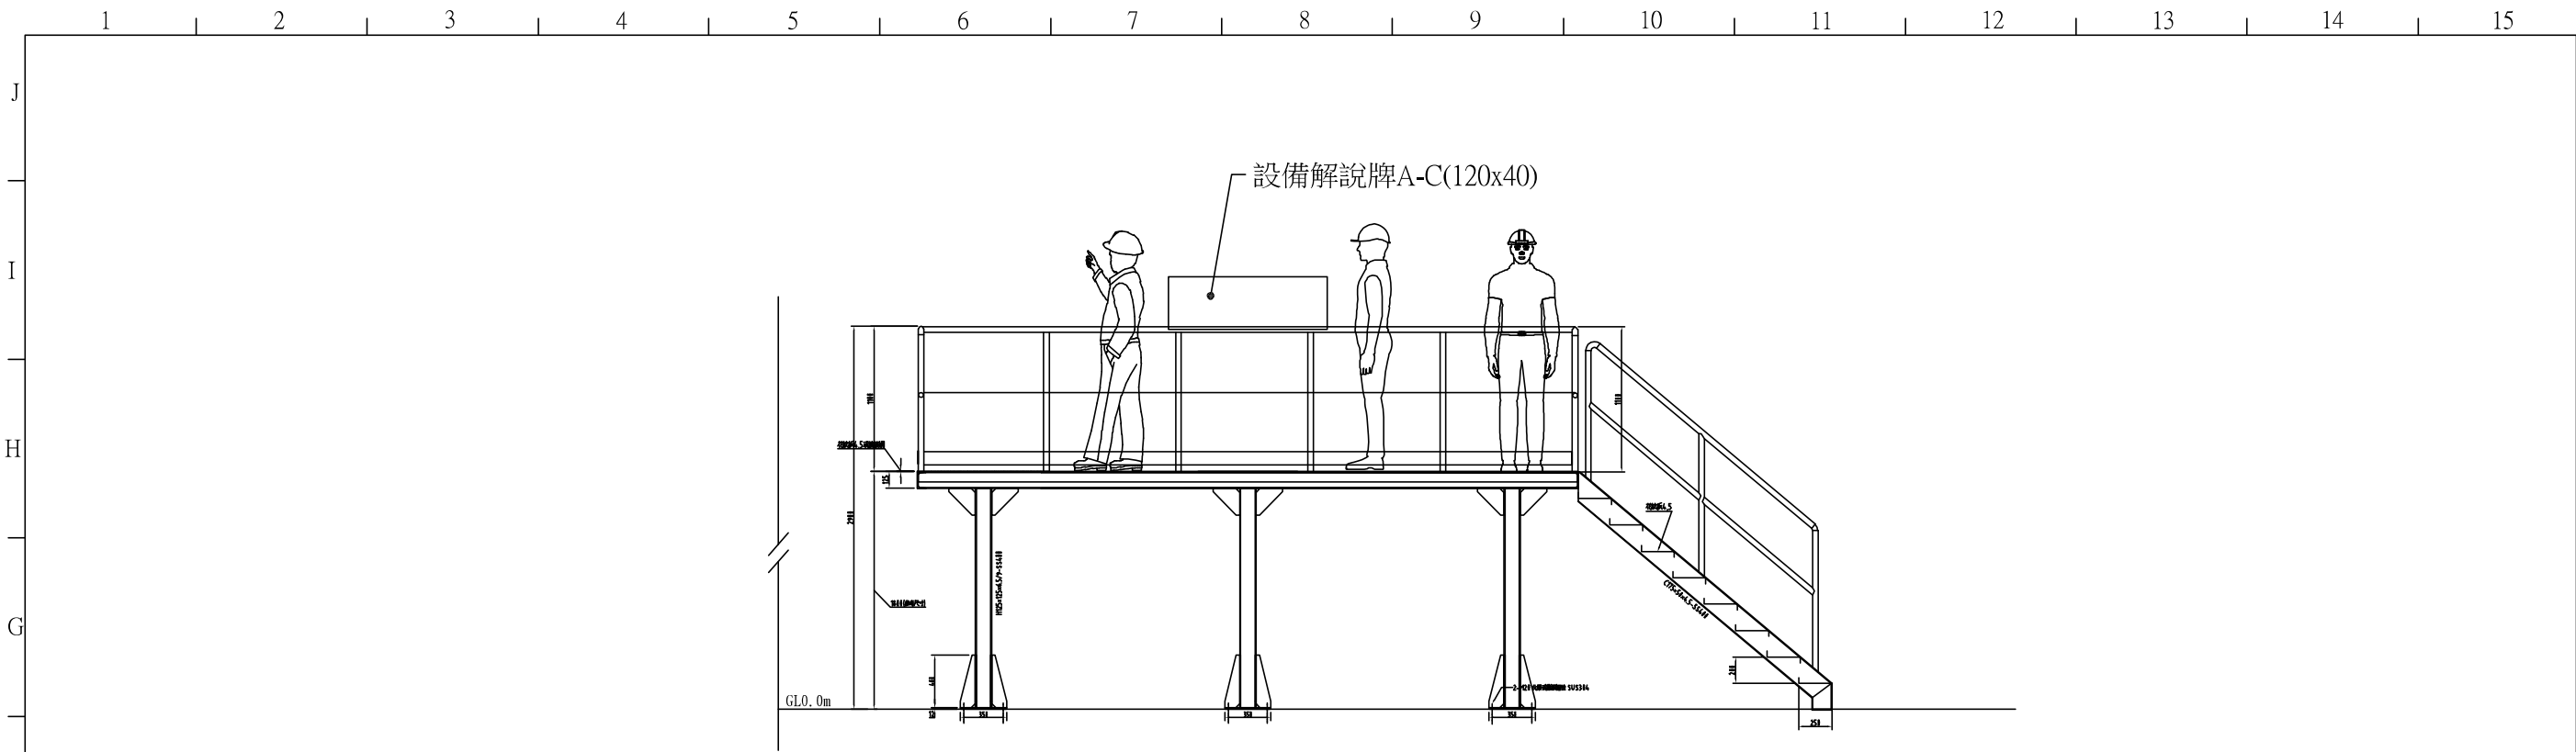

參觀走道設備流程解說立面圖

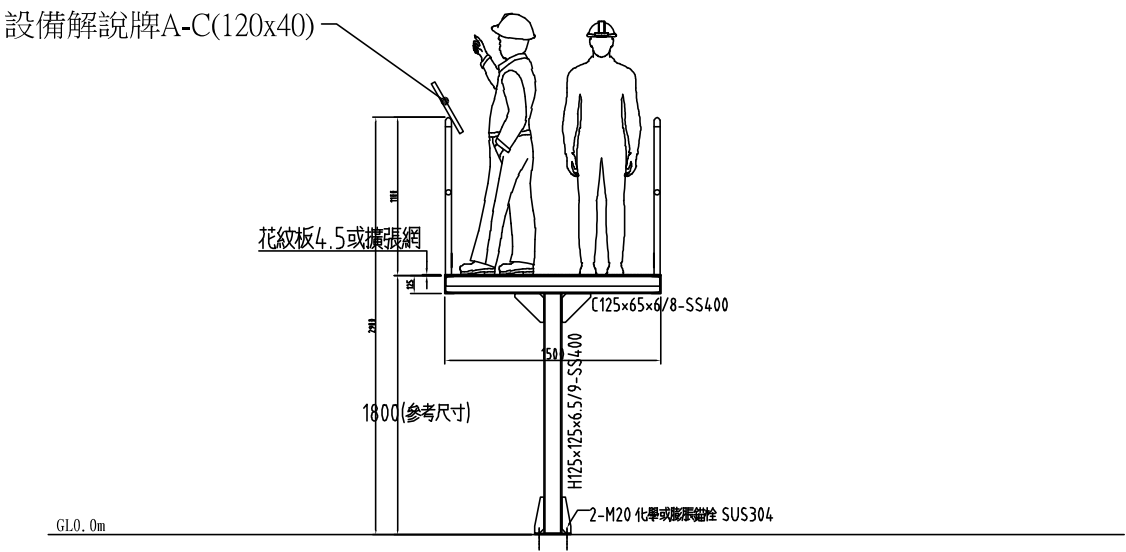


參觀走道設備解說牌剖面圖

REV.	DATE	BY	DGN	CHK	DESCRIPTION
主辦機關 CLIENT 宜蘭縣政府環境保護局					
合約名稱 PROJECT 宜蘭縣底渣再利用篩分處理設備 財物統包暨操作營運管理案					
投標廠商 COMPANY 威雲智能股份有限公司					
圖名 TITLE 參觀走道設備解說牌圖					
繪圖 DRAWN	日期 DATE	姓名 NAME	校核 CHECKED	日期 DATE	姓名 NAME
設計 DESIGNED	日期 DATE	姓名 NAME	核准 APPROVED	日期 DATE	姓名 NAME
G-10				比例	1:100


圖例說明	
	室外型集中電錶箱須合平台電規格採不銹鋼材質附防水型箱體。
	開關箱 2.3mm 厚鐵板製成外烤漆內裝 NFB 裝高頂邊離地 180cm。(規格另說明除外)
	動力開關箱 2.3mm 厚鐵板製成外烤漆內裝 NFB 裝高頂邊離地 180cm。(規格另說明除外)
	動力開關箱 2.3mm 厚鐵板製成外烤漆內裝 NFB 裝高頂邊離地 180cm。(規格另說明除外)
①	20Wx2,LED (40W)工事燈具(LED 燈管保證2年),裝高配合現場。
②	20Wx1,LED (40W)工事燈具(LED 燈管保證2年),裝高配合現場。
③	20W,LED (2呎)工字燈具(附感應全亮&微亮功能) LED模組保證2年,裝高配合現場。
④	10Wx4,LED (2呎) 坎燈燈具LED模組保證2年,裝高配合現場。
⑤	100W,LED投射燈燈具LED模組保證2年,裝高配合現場。
⑥	100W 投射無極燈燈具,保證2年,裝高配合現場。
○	電燈電源出口含出線盒,矮角燈頭及LED燈等。
⊗	電風扇電源出口含出線盒,電風扇是既有器具。
⊙	飲水機電源出線口位置 連出線匣裝於離地配合現場。
⊙	小便斗及其它器具電源出線口位置附單連插座,連出線匣裝於離地配合現場。
⊙	馬達出線口位置,連出線匣裝於離地配合現場。
⊙	電極水位控制感應棒不鏽鋼製品,連出線匣裝於離地配合現場。
⊙	五合一浴室暖風換氣乾燥機或換氣機連PVC蓋板,出線匣裝於離地配合現場。
	冷氣機專用插座 2P-250V-20A 連PVC蓋板及出線匣配合現場。
	除濕機專用插座 2P-250V-20A 連PVC蓋板及出線匣配合現場。
⊙	洗衣機專用插座 2P-250V-20A 連PVC蓋板及出線匣配合現場。
⊙	廚房專用插座 2P-250V-20A 連PVC蓋板及出線匣裝高 90cm。
⊙	單連暗插座 2P-125V-15A 連PVC蓋板出線匣裝於離地配合現場。
⊙	雙連暗插座 2P-125V-15A 連PVC蓋板及出線匣裝高配合現場。
⊙	接地型雙連暗插座 2P-250V-15A 連PVC紅色蓋板 "220V"裝高30cm
S	單連暗開關1P-150V-10A 連PVC蓋板及出線匣裝高120cm。
⊙1	二線式開關組SW1切大面板遙控開關附鋁蓋板組±24V 6mA及出線匣裝高120cm。
⊙2	二線式開關組SW2切大面板遙控開關附鋁蓋板組±24V 7mA及出線匣裝高120cm。
⊙3	二線式開關組SW3切大面板遙控開關附鋁蓋板組±24V 8mA及出線匣裝高120cm。
⊙4	二線式開關組SW4切大面板遙控開關附鋁蓋板組±24V 9mA及出線匣裝高120cm。
⊙5	3.5吋液晶觸控開關附專用蓋板及出線匣裝高120cm。
⊙	接地測試端子箱(規格尺寸依詳大樣圖說)
⊙	3/4"x10'長銅心地線銅棒。
	攝影機出口含腳架。(沿用既有更新另案處理)
	半球型攝影機出口。(沿用既有更新另案處理)
⊙	廣播喇叭L級吸頂式5W
——	導線管設於平頂或牆內,配合現場。
——	地板壓條(插座資訊電話)導線設於地坪位置配合現場。
——	訊號管設於平頂或牆內,配合現場。
——	電話/資訊PVC導線管於地坪或牆內配 Cat 6-UTP資訊纜線含隔離裝置穿 EMT
——	火警管設於平頂或牆內配合現場。
——	緊急廣播管設於平頂或牆內配合現場。
註:(1)導線管除註明外均為2根2.0m/m PVC電線穿於18mm PVC管中較大較多者如表示2根55m/m PVC電線穿於22mm PVC管中,其餘管線線徑另註明累推。 (2)本工程配管配線均依經濟照部頒用戶用電設備裝置規則施工並確實接地,接地電阻<50Ω,接地探責任施工。 (3)導線管如有以明管配置,依建築技術規則須採不燃材料製成或使用具有同等效能之防火措施(防火油漆被覆處理)。其實通防火區劃時,貫穿部位與防火區劃合成之構造應具有二小時以上之防火時效。 (4)高層建築物之導線管路含接地線管路均以明管配置或管道間配置全部採金屬管材,如EMT管註明為 E-63(2")、E-31(1")、E-25(3/4")其餘累推,或GIP-18"管註明為GP-82(3")等。 (5)應加裝漏電斷路器之場所,請依經濟照部頒用戶用電設備裝置規則第一章第十一節辦理。 (6)導線管路埋入RC內採用CD管須符合經濟部標準局 CNS12152 類號 C4448 及正字標誌之依據。 (7)本工程設戶標準應參考「台灣營業規章」之相關規定辦理。 (8)施工時,所有幹管線徑大小,迴路數,以單線圖上所示為施工標準。本工程圖說與標準互為施工之依據如不明確以設計師或業主說明為施工之依據。 (9)本工程電氣圖面由電機技師簽證負責。 (10)本案依用戶用電設備裝置規則、「台灣營業規章」之相關規定辦理。	

目 錄	
E-01	電氣增設-圖例說明、受電箱電錶箱接線圖、電力負載表、地籍套繪圖
E-02	電氣增設-開關箱接線圖、開關箱盤體外觀呎吋詳圖、接地測試端子箱、接地系統詳圖
E-03	電氣增設-幹線一層平面圖(左)
E-04	電氣增設-幹線、接地一層平面圖(左)
E-05	電氣增設-配電一層平面圖(左)

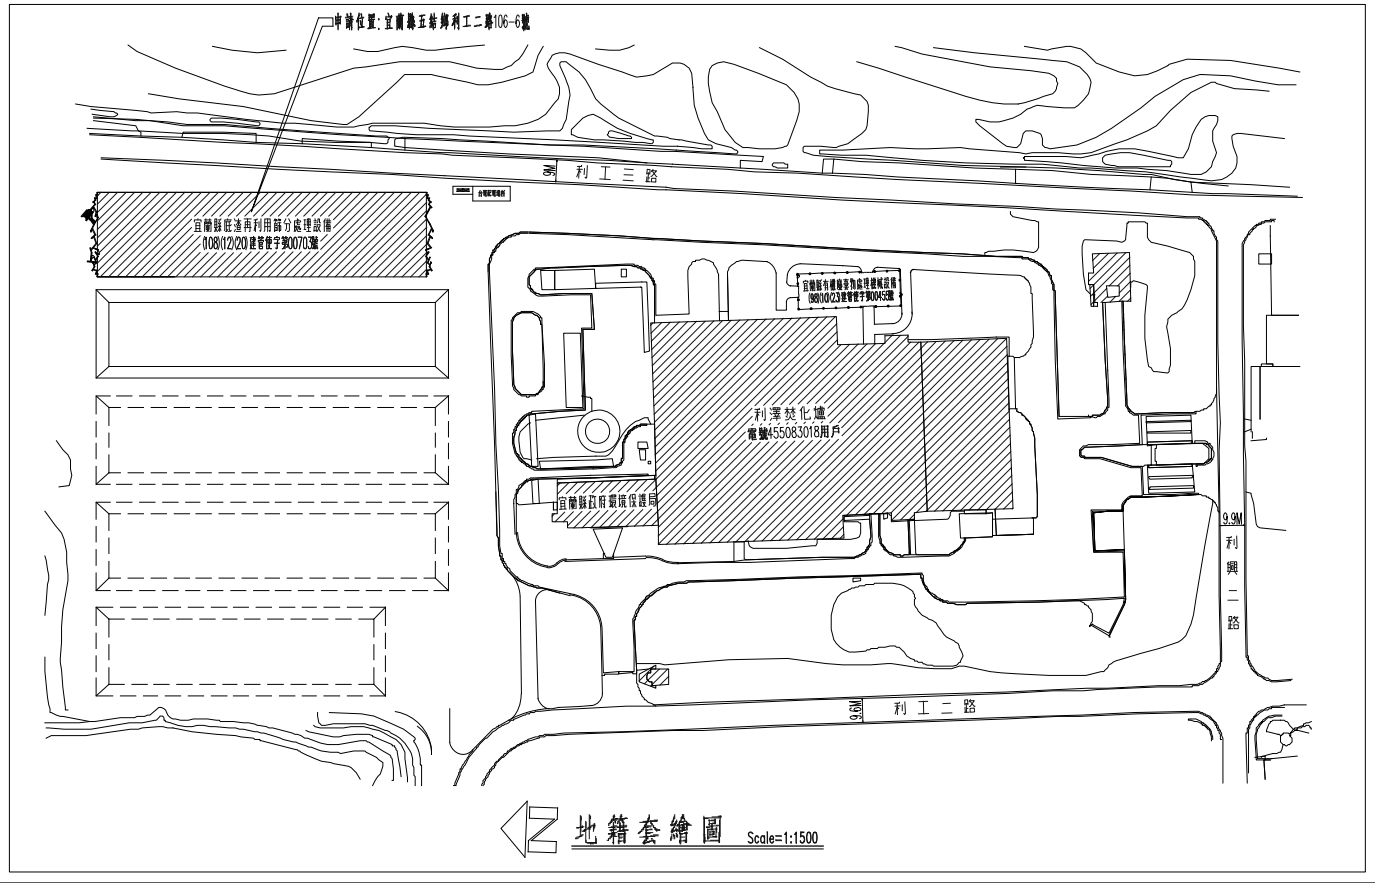


工程名稱：宜蘭環保局-底渣再利用篩分處理設備-電氣增設										分電盤負載表及接線圖					第1頁,共1頁	
盤名:MP PANEL															往上連接盤名:KWH #MP	
回路編號	說 明	連 接				斷 路 器 P-AF-AT	I.C. (K A)	電 流 I (A)	長 度 (M)	功 因 (PF)	線 徑 (線 別、導 線、地 線)	管 徑 (mmΦ)	壓 降 (%)	結 線 圖		
		合 計	A	B	C									3 Ø 4 W 380 V / 220 V		
1	入料計量動態秤重(WT1)	1HPx1	1332	1332		2-100-20	20	6.1	27	0.82	PVC纜線(3c-2.0mm)		0.42	說 明：開關箱接線圖另詳大樣圖 E-02.		
2	撿拾平台(PB1)	3KWx1	3750	3750		2-100-20	20	17.0	23	0.92	PVC纜線(3c-2.0mm)		1.01			
3	再生粒動態秤重(WT2)	1HPx1	1332		1332	2-100-20	20	6.1	50	0.82	PVC纜線(3c-2.0mm)		0.78			
4	控制電源	3KWx1	3750		3750	2-100-20	20	17.0	3	0.92	PVC纜線(3c-2.0mm)		0.13			
5	監視系統	5.0KVAX1	5000		5000	2-100-30	20	22.7	65	0.92	XLPE纜線(3c-5.5mm²)		2.78			
6	底渣震動入料斗(VF1)	6.7HPx1	7659	2553	2553	3-100-20	20	11.6	29	0.79	PVC纜線(4c-2.0mm)		0.87			
7	底渣震動入料斗(VF1)	6.7HPx1	7659	2553	2553	3-100-20	20	11.6	31	0.79	PVC纜線(4c-2.0mm)		0.93			
8	入料斗下方出料輸送機(CV1)	2HPx1	2475	825	825	3-100-15	20	3.8	28	0.82	PVC纜線(4c-2.0mm)		0.27			
9	粗分選前磁選機(OB1)	3HPx1	3429	1143	1143	3-100-15	20	5.2	26	0.80	PVC纜線(4c-2.0mm)		0.35			
10	震篩機(Bar Sizer)(SC1)	1.4HPx1	1599	533	533	3-100-15	20	2.4	22	0.82	PVC纜線(4c-2.0mm)		0.14			
11	震篩機(Bar Sizer)(SC1)	1.4HPx1	1599	533	533	3-100-15	20	2.4	21	0.82	PVC纜線(4c-2.0mm)		0.13			
12	震篩機出料輸送機(上)(CV2)	1.5HPx1	1716	572	572	3-100-15	20	2.6	20	0.82	PVC纜線(4c-2.0mm)		0.13			
13	撿拾平台輸送機(CV3)	2HPx1	2475	825	825	3-100-15	20	3.8	23	0.82	PVC纜線(4c-2.0mm)		0.22			
14	粗分選後磁選機(OB2)	3HPx1	3429	1143	1143	3-100-15	20	5.2	23	0.80	PVC纜線(4c-2.0mm)		0.31			
15	反擊式破碎機(CR1)	100HPx1	93978	31326	31326	3-250-175	20	142.8	24	0.42	XLPE纜線(4c-60mm²)		0.62			
16	破碎機出料輸送機(CV4)	2HPx1	2475	825	825	3-100-15	20	3.8	26	0.82	PVC纜線(4c-2.0mm)		0.25			
17	>19mm反送輸送帶(CV5)	2HPx1	2475	825	825	3-100-15	20	3.8	25	0.82	PVC纜線(4c-2.0mm)		0.24			
18	>19mm反送輸送帶(CV6)	2HPx1	2475	825	825	3-100-15	20	3.8	20	0.82	PVC纜線(4c-2.0mm)		0.19			
19	震篩機出料輸送機(F)(CV7)	2HPx1	2475	825	825	3-100-15	20	3.8	15	0.82	PVC纜線(4c-2.0mm)		0.14			
20	<50mm分選底渣磁選機(OB3)	3HPx1	3429	1143	1143	3-100-15	20	5.2	24	0.80	PVC纜線(4c-2.0mm)		0.32			
21	彈跳篩(Flip Flow Screen)(SC2)	7.5HPx1	8382	2794	2794	3-100-20	20	12.7	28	0.72	PVC纜線(4c-2.0mm)		0.92			
22	彈跳篩(Flip Flow Screen)(SC2)	7.5HPx1	8382	2794	2794	3-100-20	20	12.7	29	0.72	PVC纜線(4c-2.0mm)		0.95			
23	彈跳篩出料輸送機(上)(CV8)	1.5HPx1	1716	572	572	3-100-15	20	2.6	32	0.82	PVC纜線(4c-2.0mm)		0.21			
24	彈跳篩出料輸送機(上)(CV9)	2HPx1	2475	825	825	3-100-15	20	3.8	32	0.82	PVC纜線(4c-2.0mm)		0.31			
25	4.9-19mm至滿流輸送帶(CV10)	2HPx1	2475	825	825	3-100-15	20	3.8	29	0.82	PVC纜線(4c-2.0mm)		0.28			
26	過電流出料至秤重(CV11)	1.5HPx1	1716	572	572	3-100-15	20	2.6	36	0.82	PVC纜線(4c-2.0mm)		0.24			
27	4.7-19mm再生粒料磁選機(OB4)	3HPx1	3429	1143	1143	3-100-15	20	5.2	30	0.82	PVC纜線(4c-2.0mm)		0.40			
28	過電流篩選機(EC1)-馬達	7.5HPx1	8382	2794	2794	3-100-20	20	12.7	32	0.72	PVC纜線(4c-2.0mm)		1.05			
29	過電流篩選機(EC1)-皮帶	3HPx1	3429	1143	1143	3-100-15	20	5.2	36	0.80	PVC纜線(4c-2.0mm)		0.48			
30	過電流篩選機(EC1)-送料機	½HPx2	1332	444	444	3-100-15	20	2.0	37	0.82	PVC纜線(4c-2.0mm)		0.19			
31	彈跳篩出料輸送機(F)(CV12)	1.5HPx1	1716	572	572	3-100-15	20	2.6	28	0.82	PVC纜線(4c-2.0mm)		0.19			
32	<4.7mm再生粒料磁選機(OB5)	3HPx1	3429	1143	1143	3-100-15	20	5.2	36	0.80	PVC纜線(4c-2.0mm)		0.48			
33	再生粒料輸送機(CV13)	2HPx1	2475	825	825	3-100-15	20	3.8	35	0.82	PVC纜線(4c-2.0mm)		0.34			
34	集團設備1(含誘引風機)(FF1)	5HPx1	5715	1905	1905	3-100-15	20	8.7	16	0.79	PVC纜線(4c-2.0mm)		0.36			
35	集團設備2(空壓機)(FF2)	7.5HPx2	16764	5588	5588	3-100-40	20	25.5	18	0.61	XLPE纜線(4c-5.5mm²)		0.86			
36	水霧抑塵系統(含消臭劑)	2HPx1	2475	825	825	3-100-15	20	3.8	14	0.82	PVC纜線(4c-2.0mm)		0.14			
37	回收水處理設備	3HPx1	3429	1143	1143	3-100-15	20	5.2	21	0.80	PVC纜線(4c-2.0mm)		0.28			
總連接負載(相量計算法)		232232	77438	77438	77356	3-600-500	35	352.9	105	0.63	XLPE纜線2(4-125mm²),E-	4"-2	2.15	註:1.接線圖內器具規格、管線尺寸等詳左表 2.斷路器ELB規格為0.1sec,30mA 3.未註明(管)以纜架或可撓金屬管或EMT		


圖6-1、電力系統架構圖

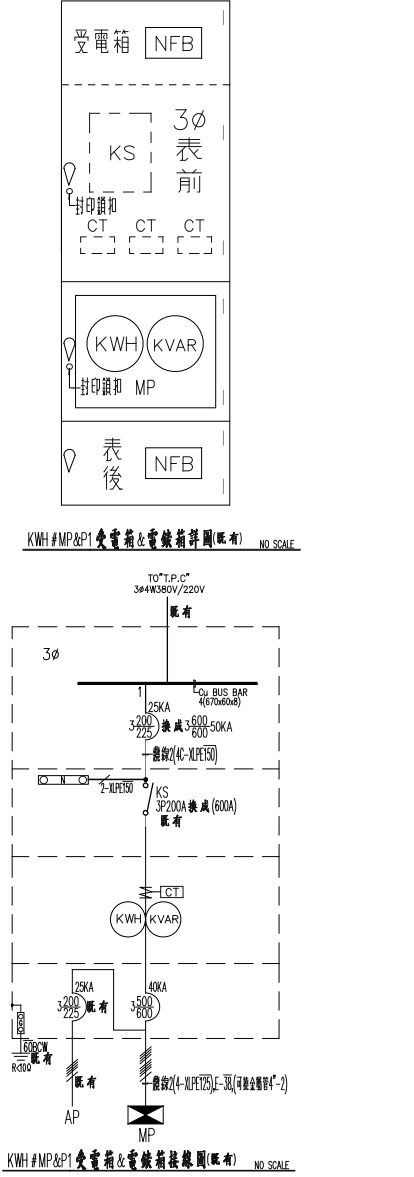

工程概要	
(1).用電名稱：宜蘭縣政府環境保護局	
(2).用電地址：宜蘭縣五結鄉利工二路106-6號	
(3).用電電號：45-5083-03	
(4).供電方式：3ø4W 380V/220V	
(5).用電設備容量：	
原 設 備 容 量	本增建工程-增設設備容量
照明： 10.00KVA 電力： 12.50HP 電熱： 0.0 KW 小計： 22.50 KVA	照明： 12.50KVA 電力： 208.70HP 電熱： 0.0 KW 小計： 221.20KVA
調整後-總設備容量	照明： 22.50KVA 電力： 221.20HP 電熱： 0.0 KW 小計： 243.70KVA
(6).契約容量：原有表費+本增建工程竣工後 49KW	

REV	DATE	BY	DGN	CHK	DESCRIPTION
3.增設開 ILLUST					宜蘭縣政府環境保護局
4.自的名稱 PROJECT					宜蘭縣底渣再利用篩分處理設備 財物統包暨操作營運管理案
5.代價廠商 VENDOR					威雲智能股份有限公司
6.圖名 TITLE					電氣增設-圖例、接線圖、電力負載表、地籍圖
繪 圖 (DRAW)	日 期 (DATE)	姓 名 (NAME)	校 核 (CHECK)	日 期 (DATE)	姓 名 (NAME)
設 計 (DESIGN)			核 准 (APPROVED)		
審核確認: (FOR MR.)	E-01			比例	圖示
					01/05

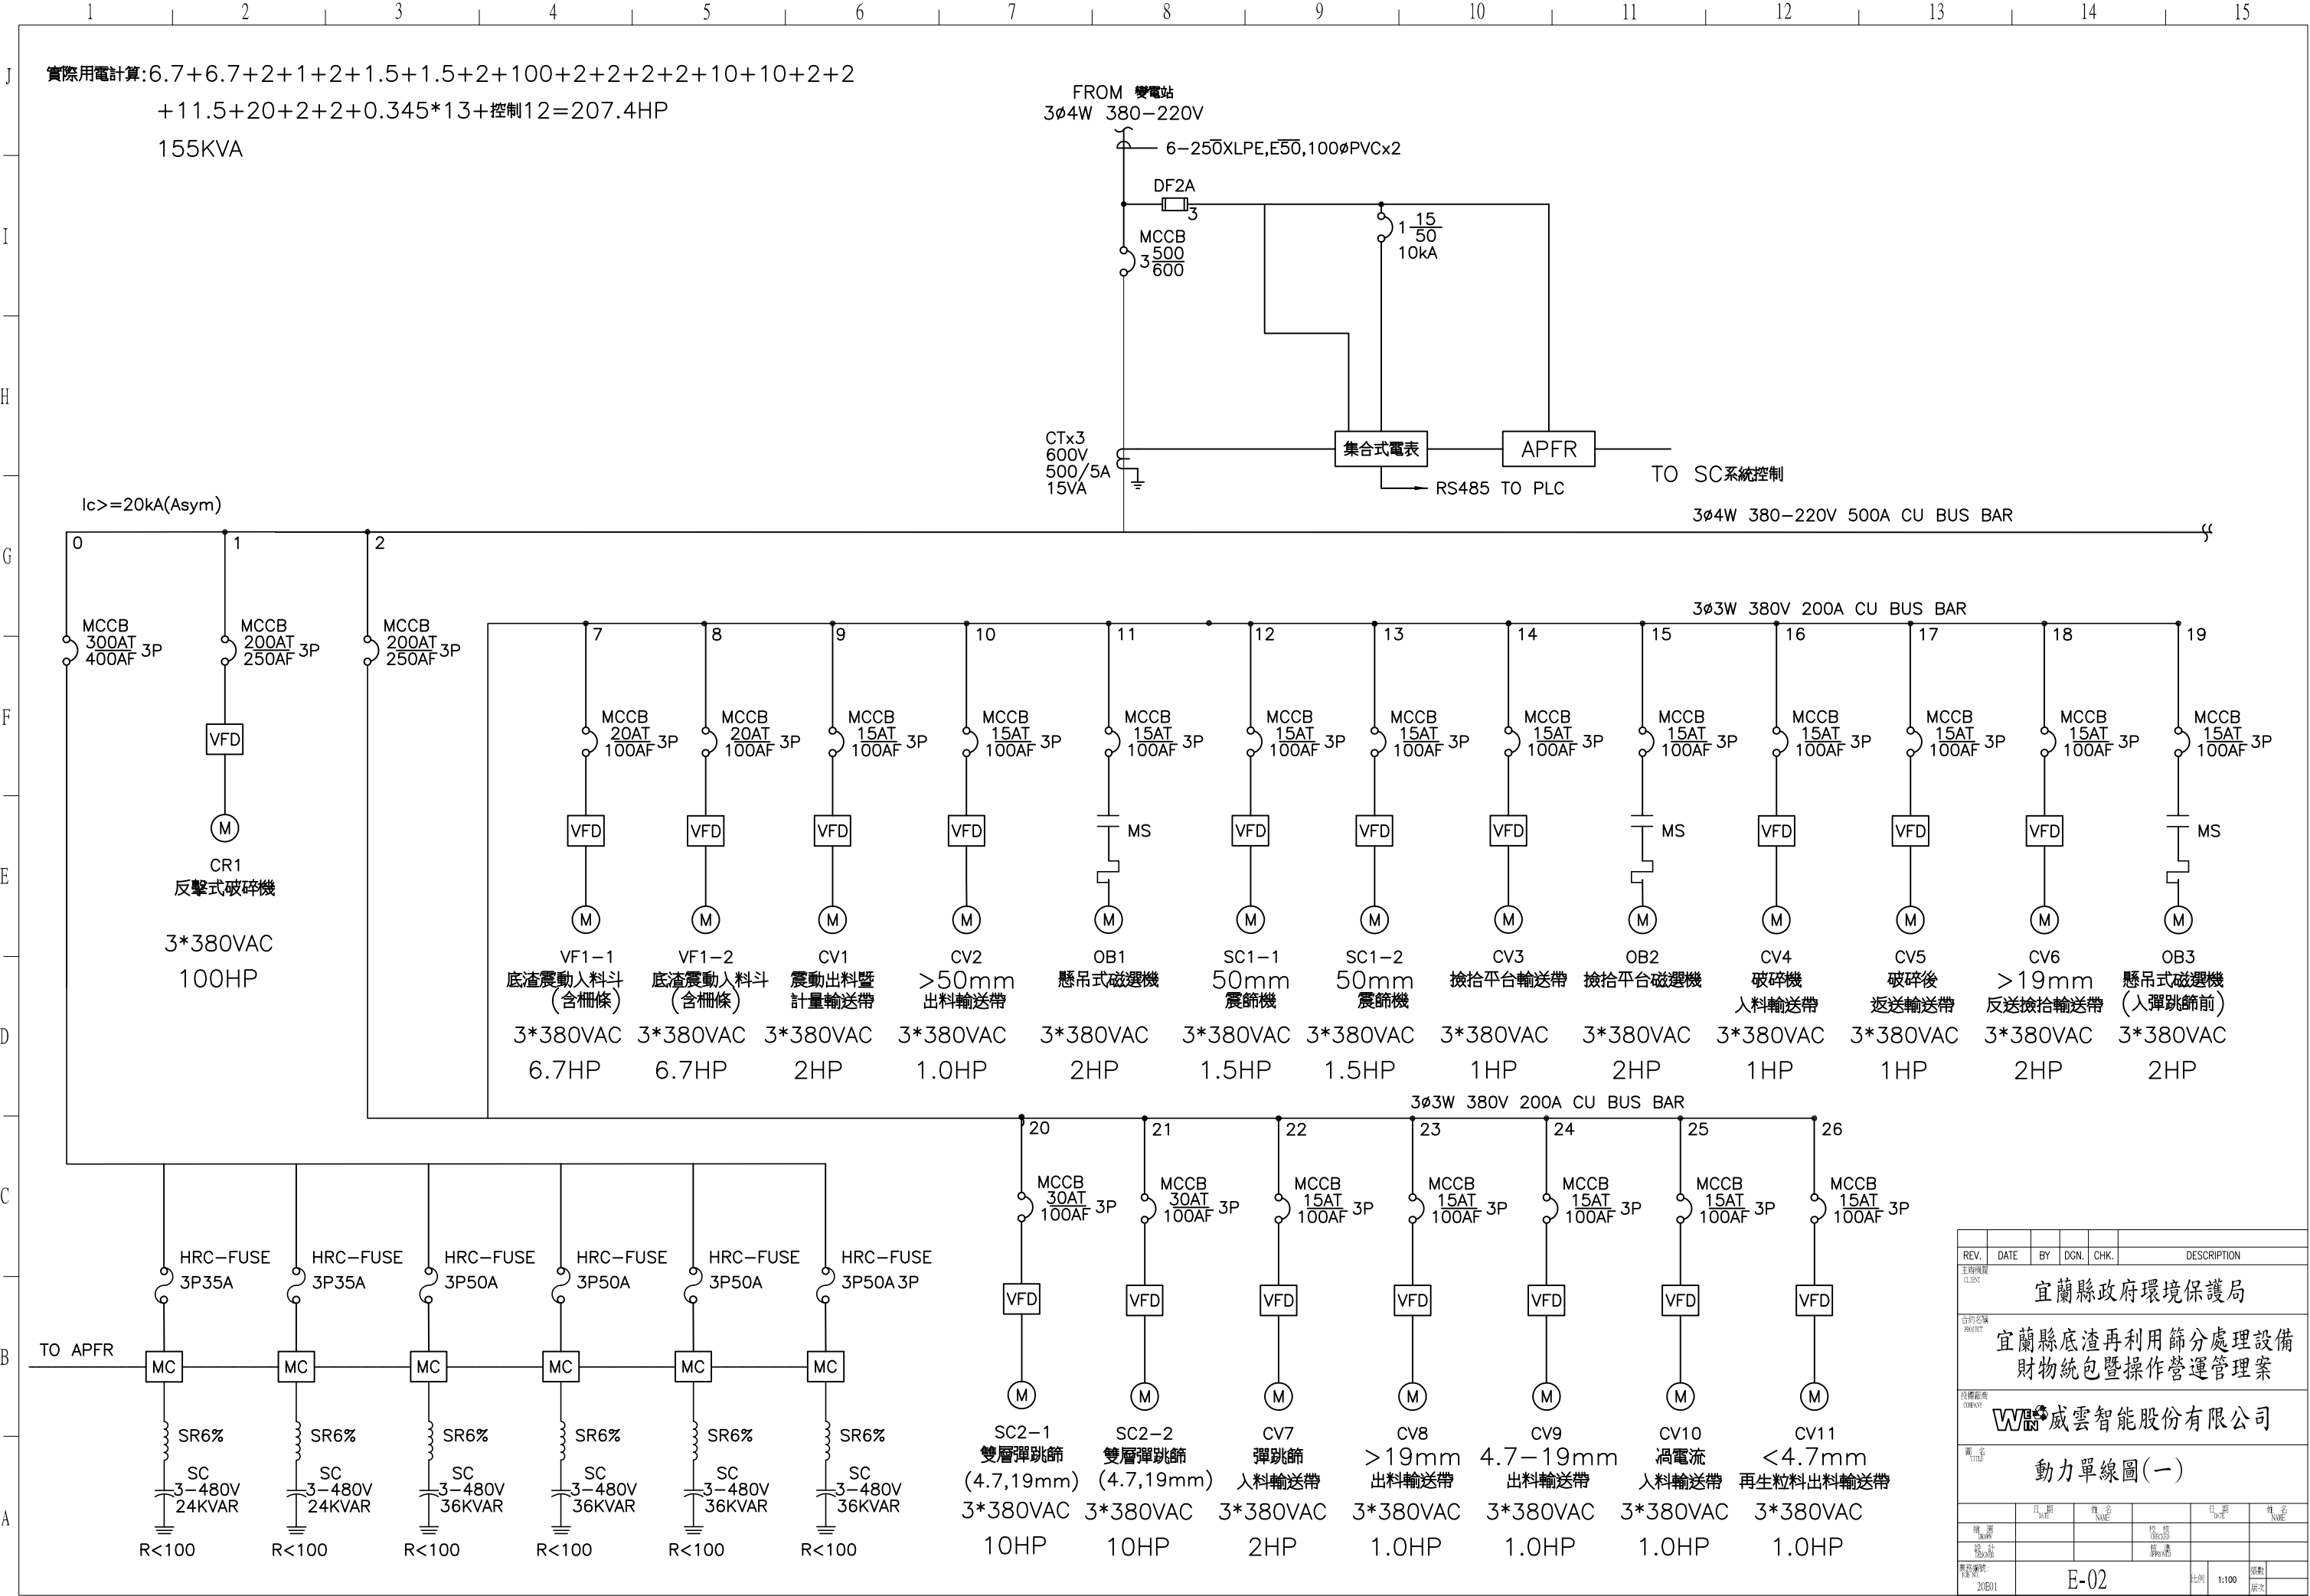

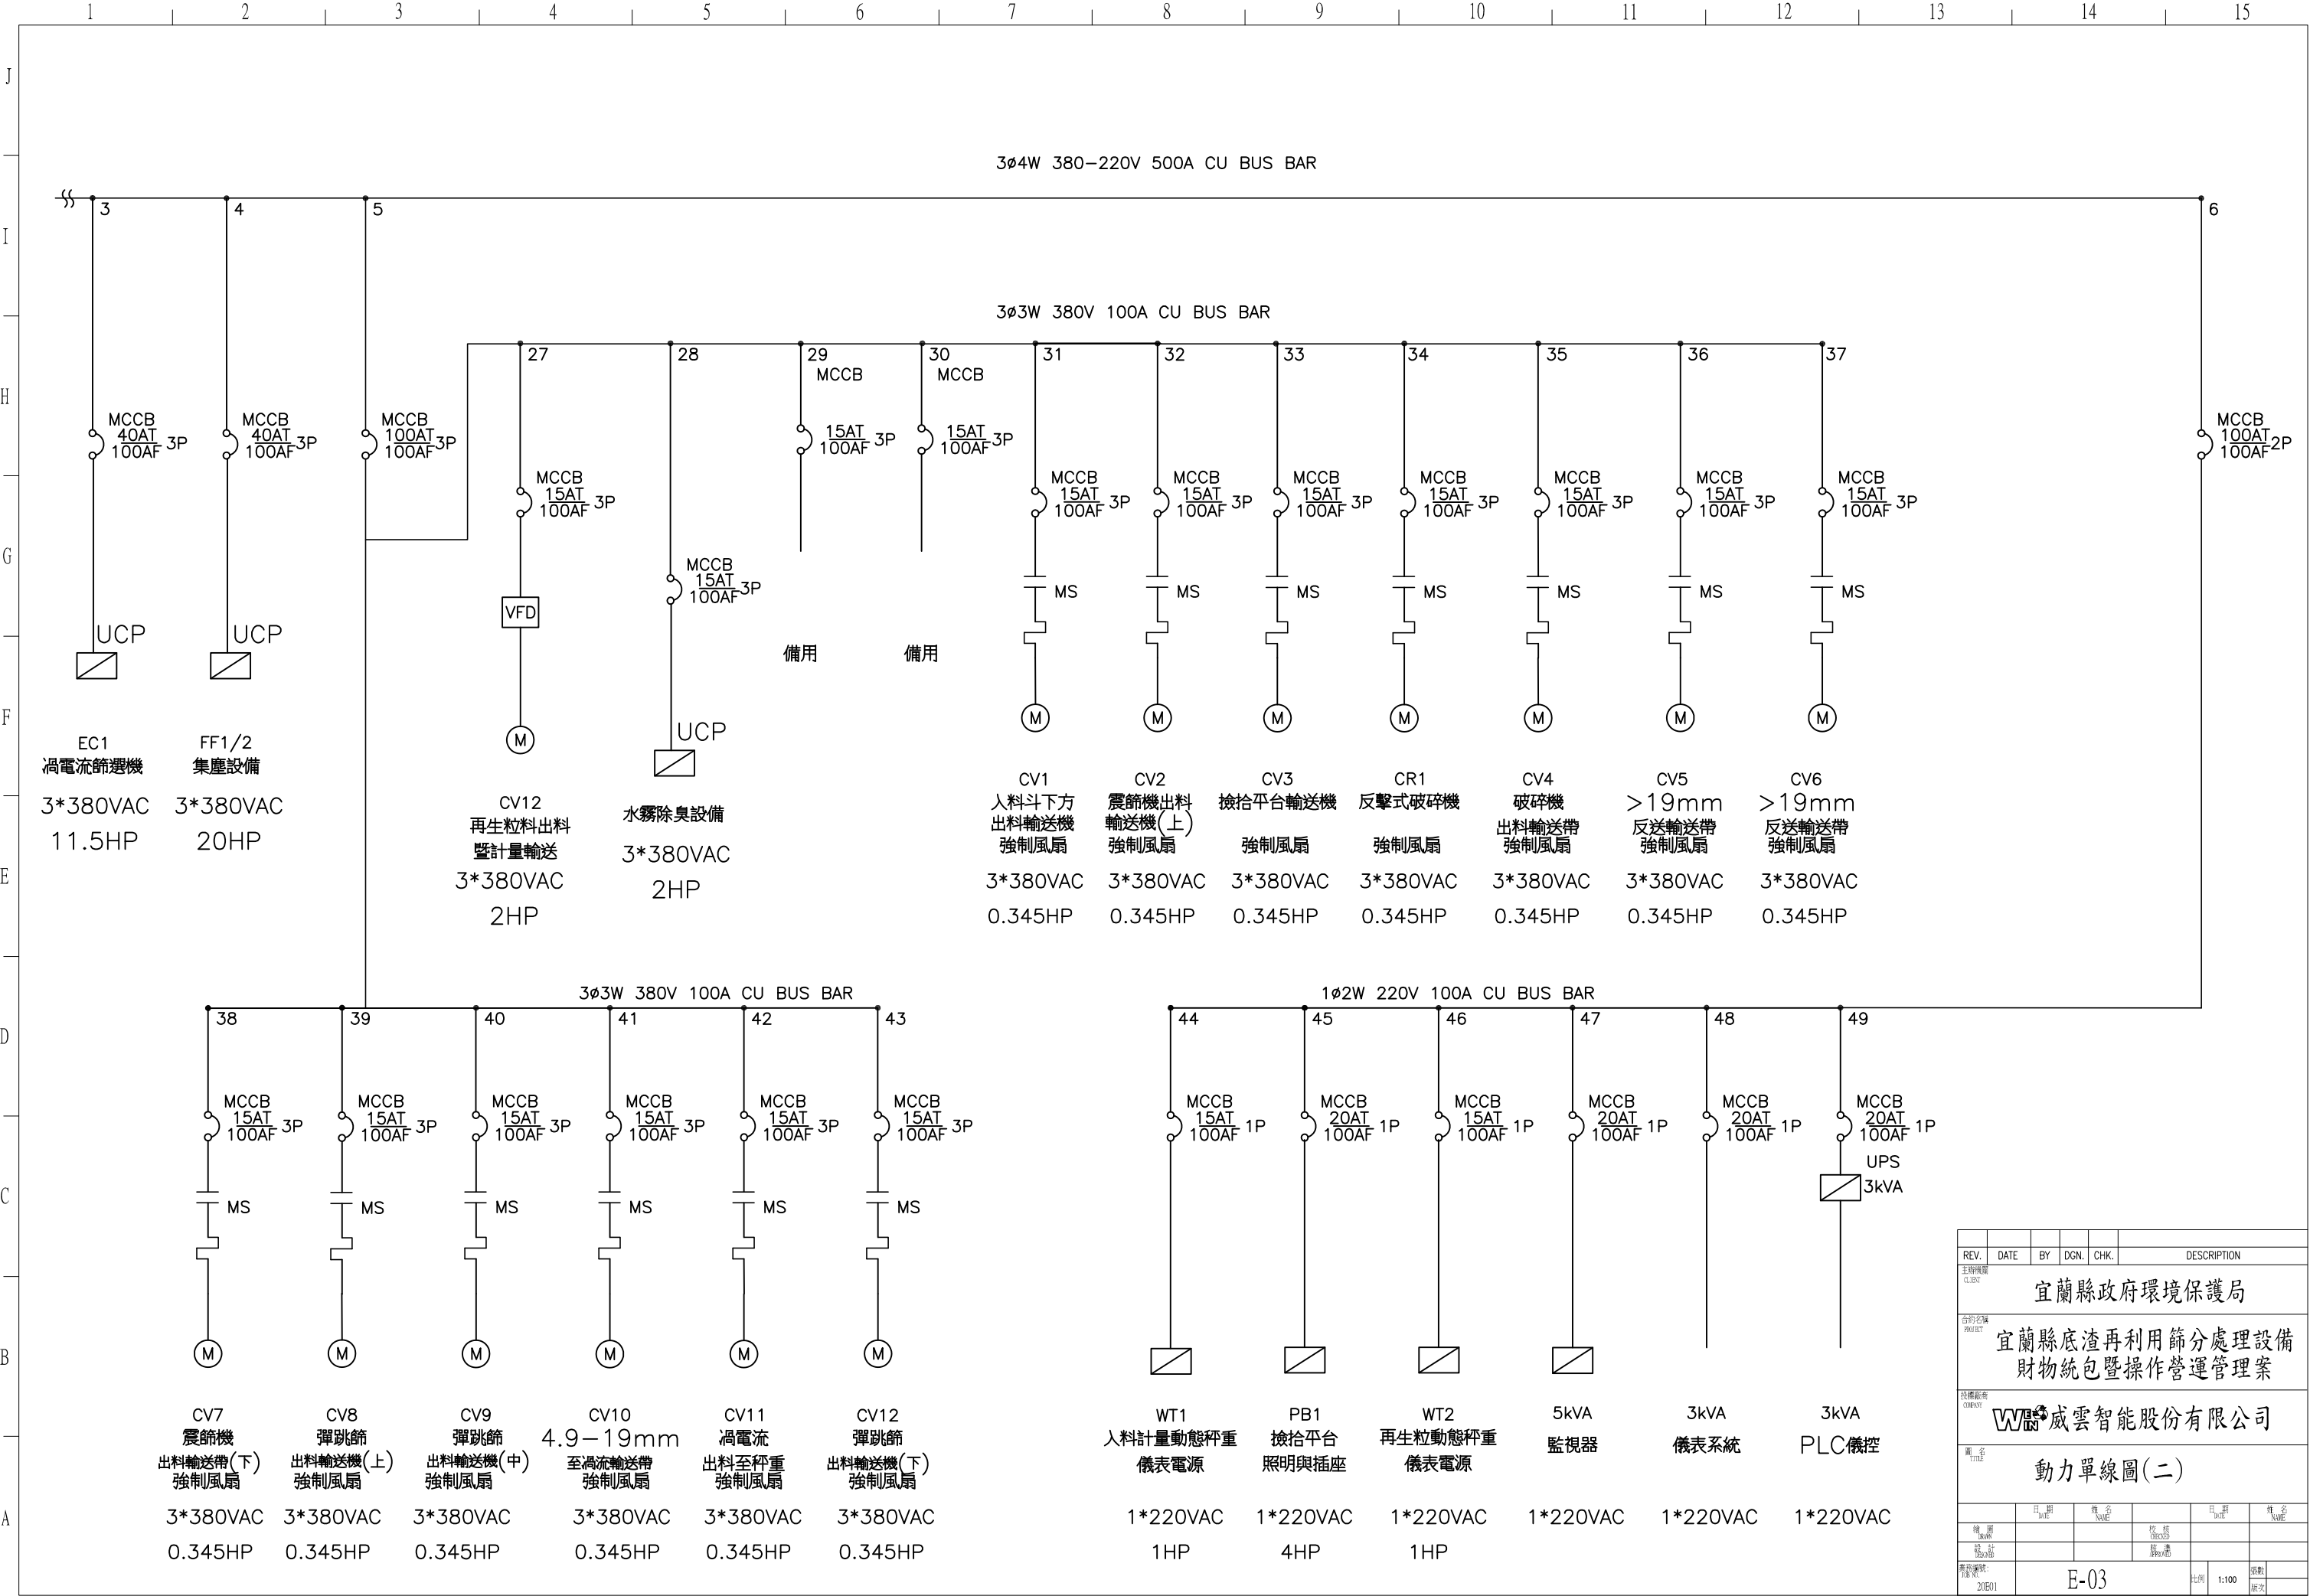

倉儲式資源再生廠

監控主機設置於
環境教育廊道機房

DVR監控主機+光纖熔接

底渣篩分
製程設備區

飛灰穩定化物暫存區

室內監視器詳T02

(依主辦機關調整道路佈置)

光纖
立柱

立柱

底渣
儲坑

光纖
立柱


地磅站

- 兩百萬畫素攝影機
- DVR監控主機
- 光纖熔接
- 基礎座+立柱

錄影監視系統設置：
依據垃圾焚化廠焚化底渣再利用管理方式規定辦理
設置地點：
1.廠區所有進出口、地磅系統處，廠內車行所有路徑
2.處理設備投入口、處理流程作業區、衍生廢棄物、焚化再生粒料出料口
3.進場底渣、衍生廢棄物及焚化再生粒料貯存區
4.其他經主管機管指定地點

	配置分區	攝影機數量
(1)	底渣儲坑	既設
(2)	廠內車行路徑	8
(3)	地磅站	既設
(4)	再生廠A出口	既設
	合計	8

REV.	DATE	BY	DGN.	CHK.	DESCRIPTION
主辦機關 CLIENT					宜蘭縣政府環境保護局
合約名稱 PROJECT					宜蘭縣底渣再利用篩分處理設備 財物統包暨操作營運管理案
設備廠商 CONTRACTOR					威雲智能股份有限公司
圖名 DRAWING NAME					錄影監視系統位置圖(室外區)
圖號	日期	姓名	圖號	日期	姓名
繪圖 DRAWN	109.7.17	謝維祺	校對 CHECKED	109.7.17	謝維祺
審核 REVIEWED	109.7.17	劉建良	監製 SUPERVISOR	109.7.17	劉建良
圖樣號 DRAWING NO.	T-01			比例 SCALE	1:100
圖樣號 DRAWING NO.	202001			圖樣 REVISION	

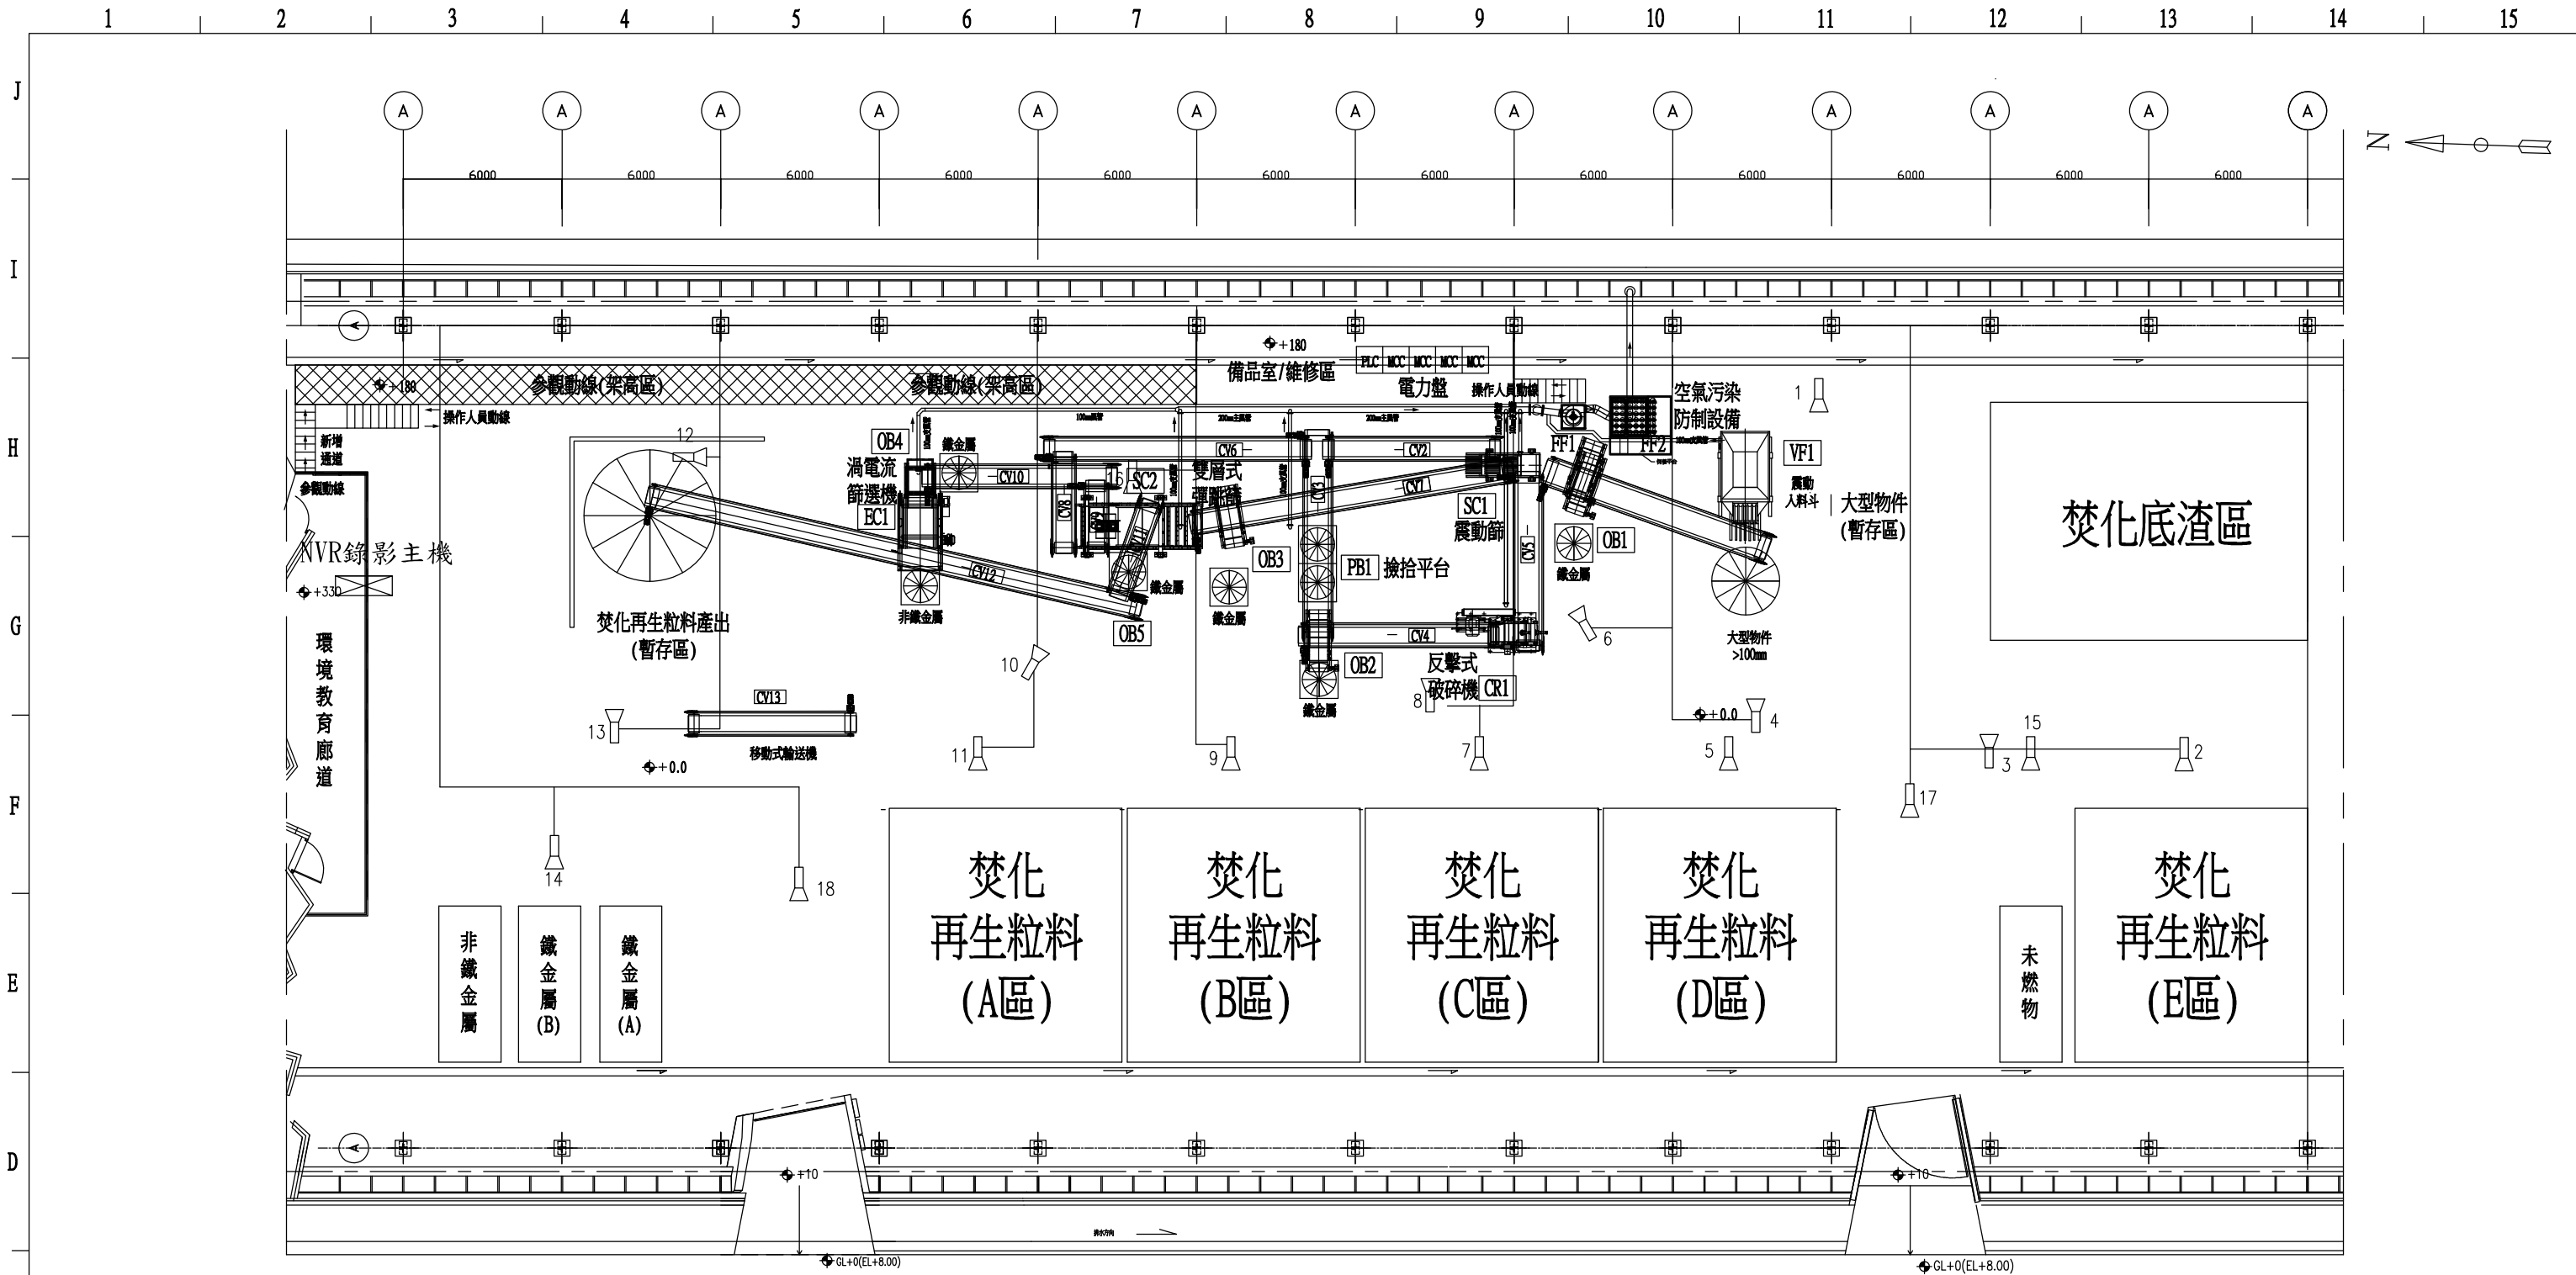

底渣再利用篩分製程設備錄影監視系統位置圖


錄影監視系統設置：

依據垃圾焚化廠焚化底渣再利用管理方式規定辦理


設置地點：

- 1.廠區所有進出口、地磅系統處，廠內車行所有路徑
- 2.處理設備投入口、處理流程作業區、衍生廢棄物、焚化再生粒料出料口
- 3.進場底渣、衍生廢棄物及焚化再生粒料貯存區
- 4.其他經主管機管指定地點

配置分區	攝影機編號	配置分區	攝影機編號
(1) 底渣儲坑	既設	(7) 鐵及非鐵金屬貯存區	14
(2) 地磅站	既設	(8) 未燃物貯存區	15
(3) 再生廠A出口	既設	(9) 大型物件暫存區	4
(4) 再生廠西側出口	17、18	(10) 焚化再生粒料出口	13
(5) 焚化底渣區	3	(11) 焚化再生粒料(A至E區)	2、5、7、9、11
(6) 設備投入口	1	(12) 處理流程作業區	6、8、10、12、16
		合計	18

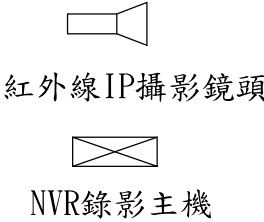


REV.	DATE	BY	DGN.	CHK.	DESCRIPTION
主編/審核/繪圖/設計/監製					
宜蘭縣政府環境保護局					
宜蘭縣底渣再利用篩分處理設備 財物統包暨操作營運管理案					
威雲智能股份有限公司					
錄影監視系統位置圖(廠內區)					
日期	109.7.17	繪圖	日期	109.7.17	審核
校對	109.7.17	審核	校對	109.7.17	審核
圖號	T-02				比例 1:100
圖名	底渣再利用篩分製程設備錄影監視系統位置圖				圖次

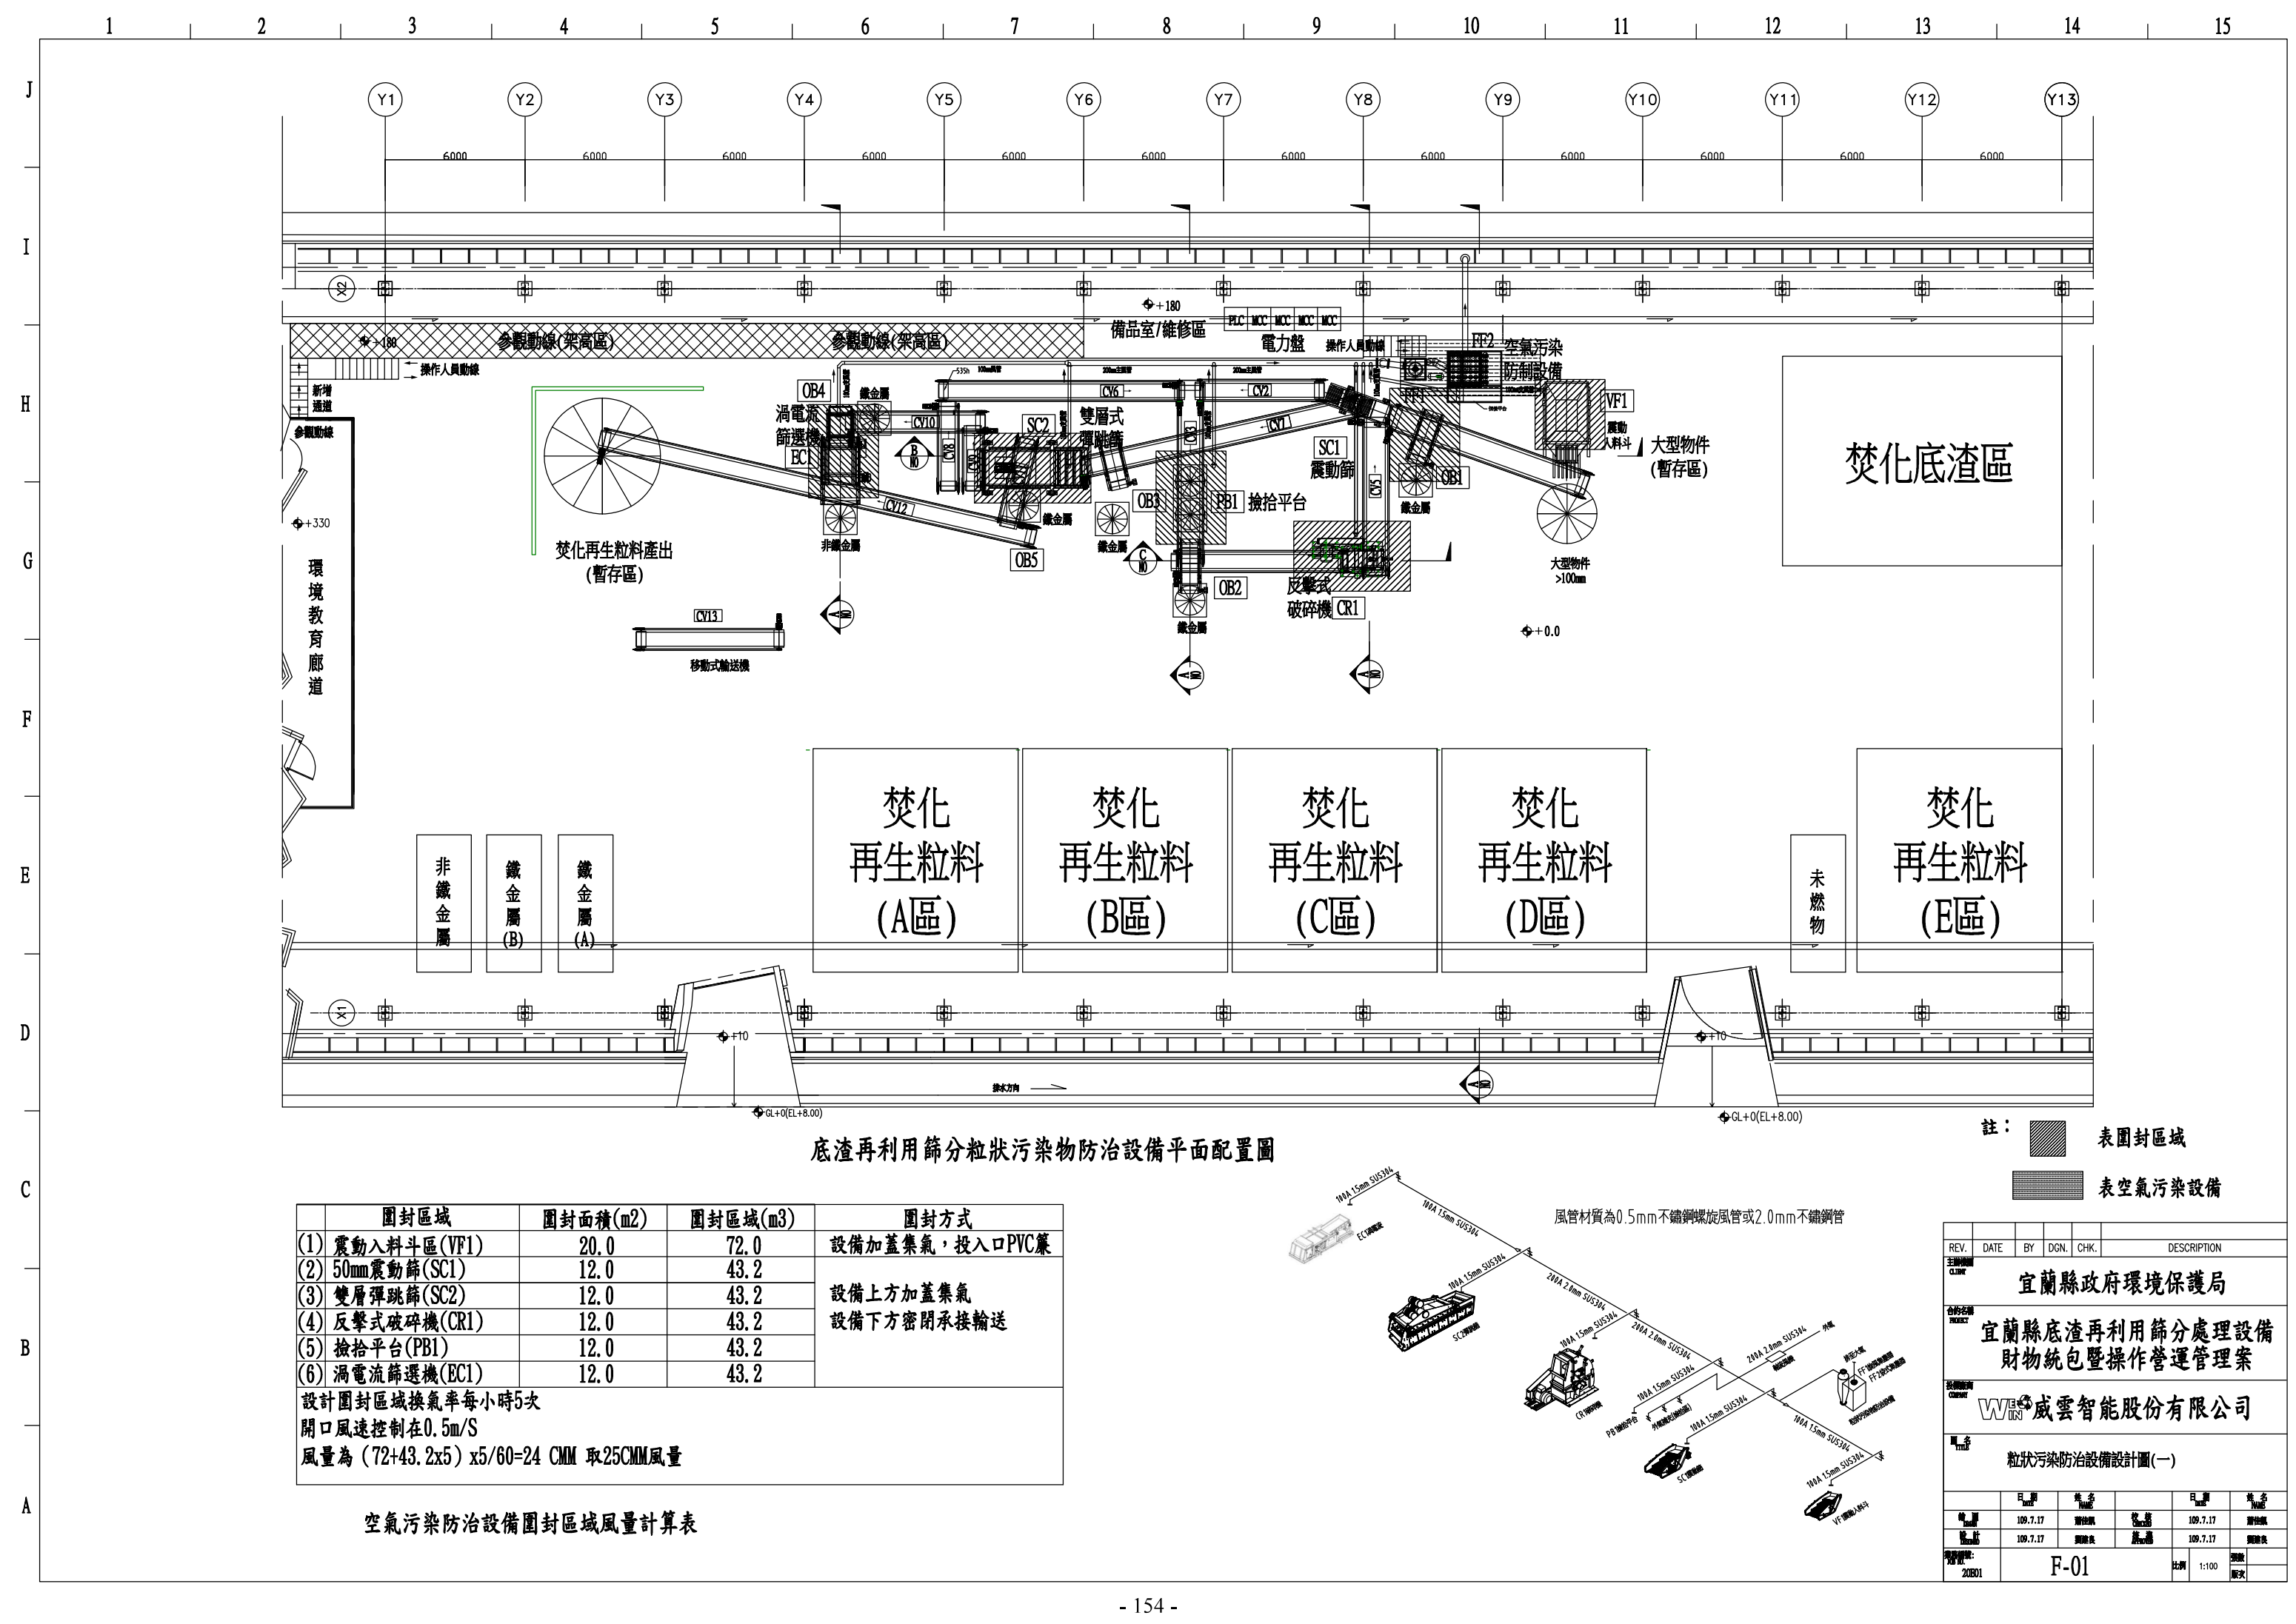

底渣再利用篩分粒狀污染防治設備平面配置圖

圍封區域	圍封面積(m2)	圍封區域(m3)	圍封方式
(1) 震動入料斗區(VF1)	20.0	72.0	設備加蓋集氣，投入口PVC簾 設備上方加蓋集氣 設備下方密閉承接輸送
(2) 50mm震動篩(SC1)	12.0	43.2	
(3) 雙層彈跳篩(SC2)	12.0	43.2	
(4) 反擊式破碎機(CR1)	12.0	43.2	
(5) 撿拾平台(PB1)	12.0	43.2	
(6) 渦電流篩選機(EC1)	12.0	43.2	
設計圍封區域換氣率每小時5次 開口風速控制在0.5m/S 風量為 (72+43.2x5) x5/60=24 CMM 取25CMM風量			

空氣污染防治設備圍封區域風量計算表

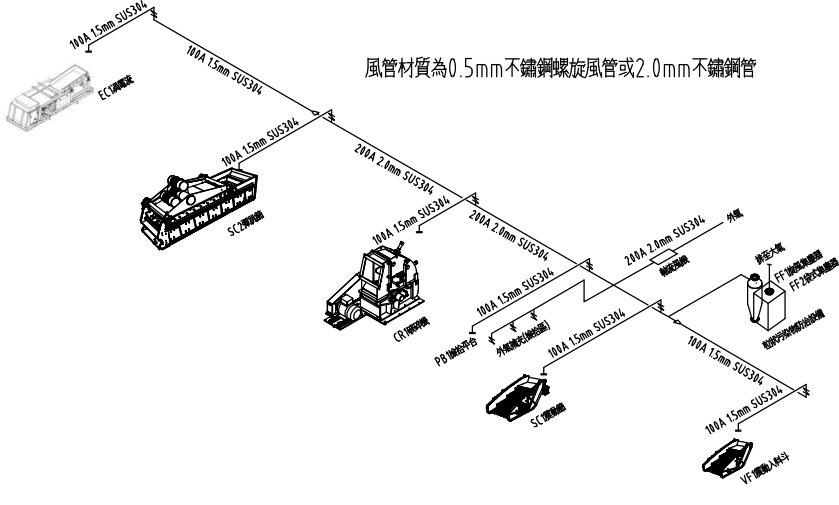


註：

表圍封區域

表空氣污染設備

REV.	DATE	BY	DGN.	CHK.	DESCRIPTION
宜蘭縣政府環境保護局					
宜蘭縣底渣再利用篩分處理設備 財物統包暨操作營運管理案					
威雲智能股份有限公司					
粒狀污染防治設備設計圖(一)					
日期	備註	日期	備註	日期	備註
109.7.17	審核	109.7.17	審核	109.7.17	審核
109.7.17	審核	109.7.17	審核	109.7.17	審核
F-01		比例	1:100	圖次	

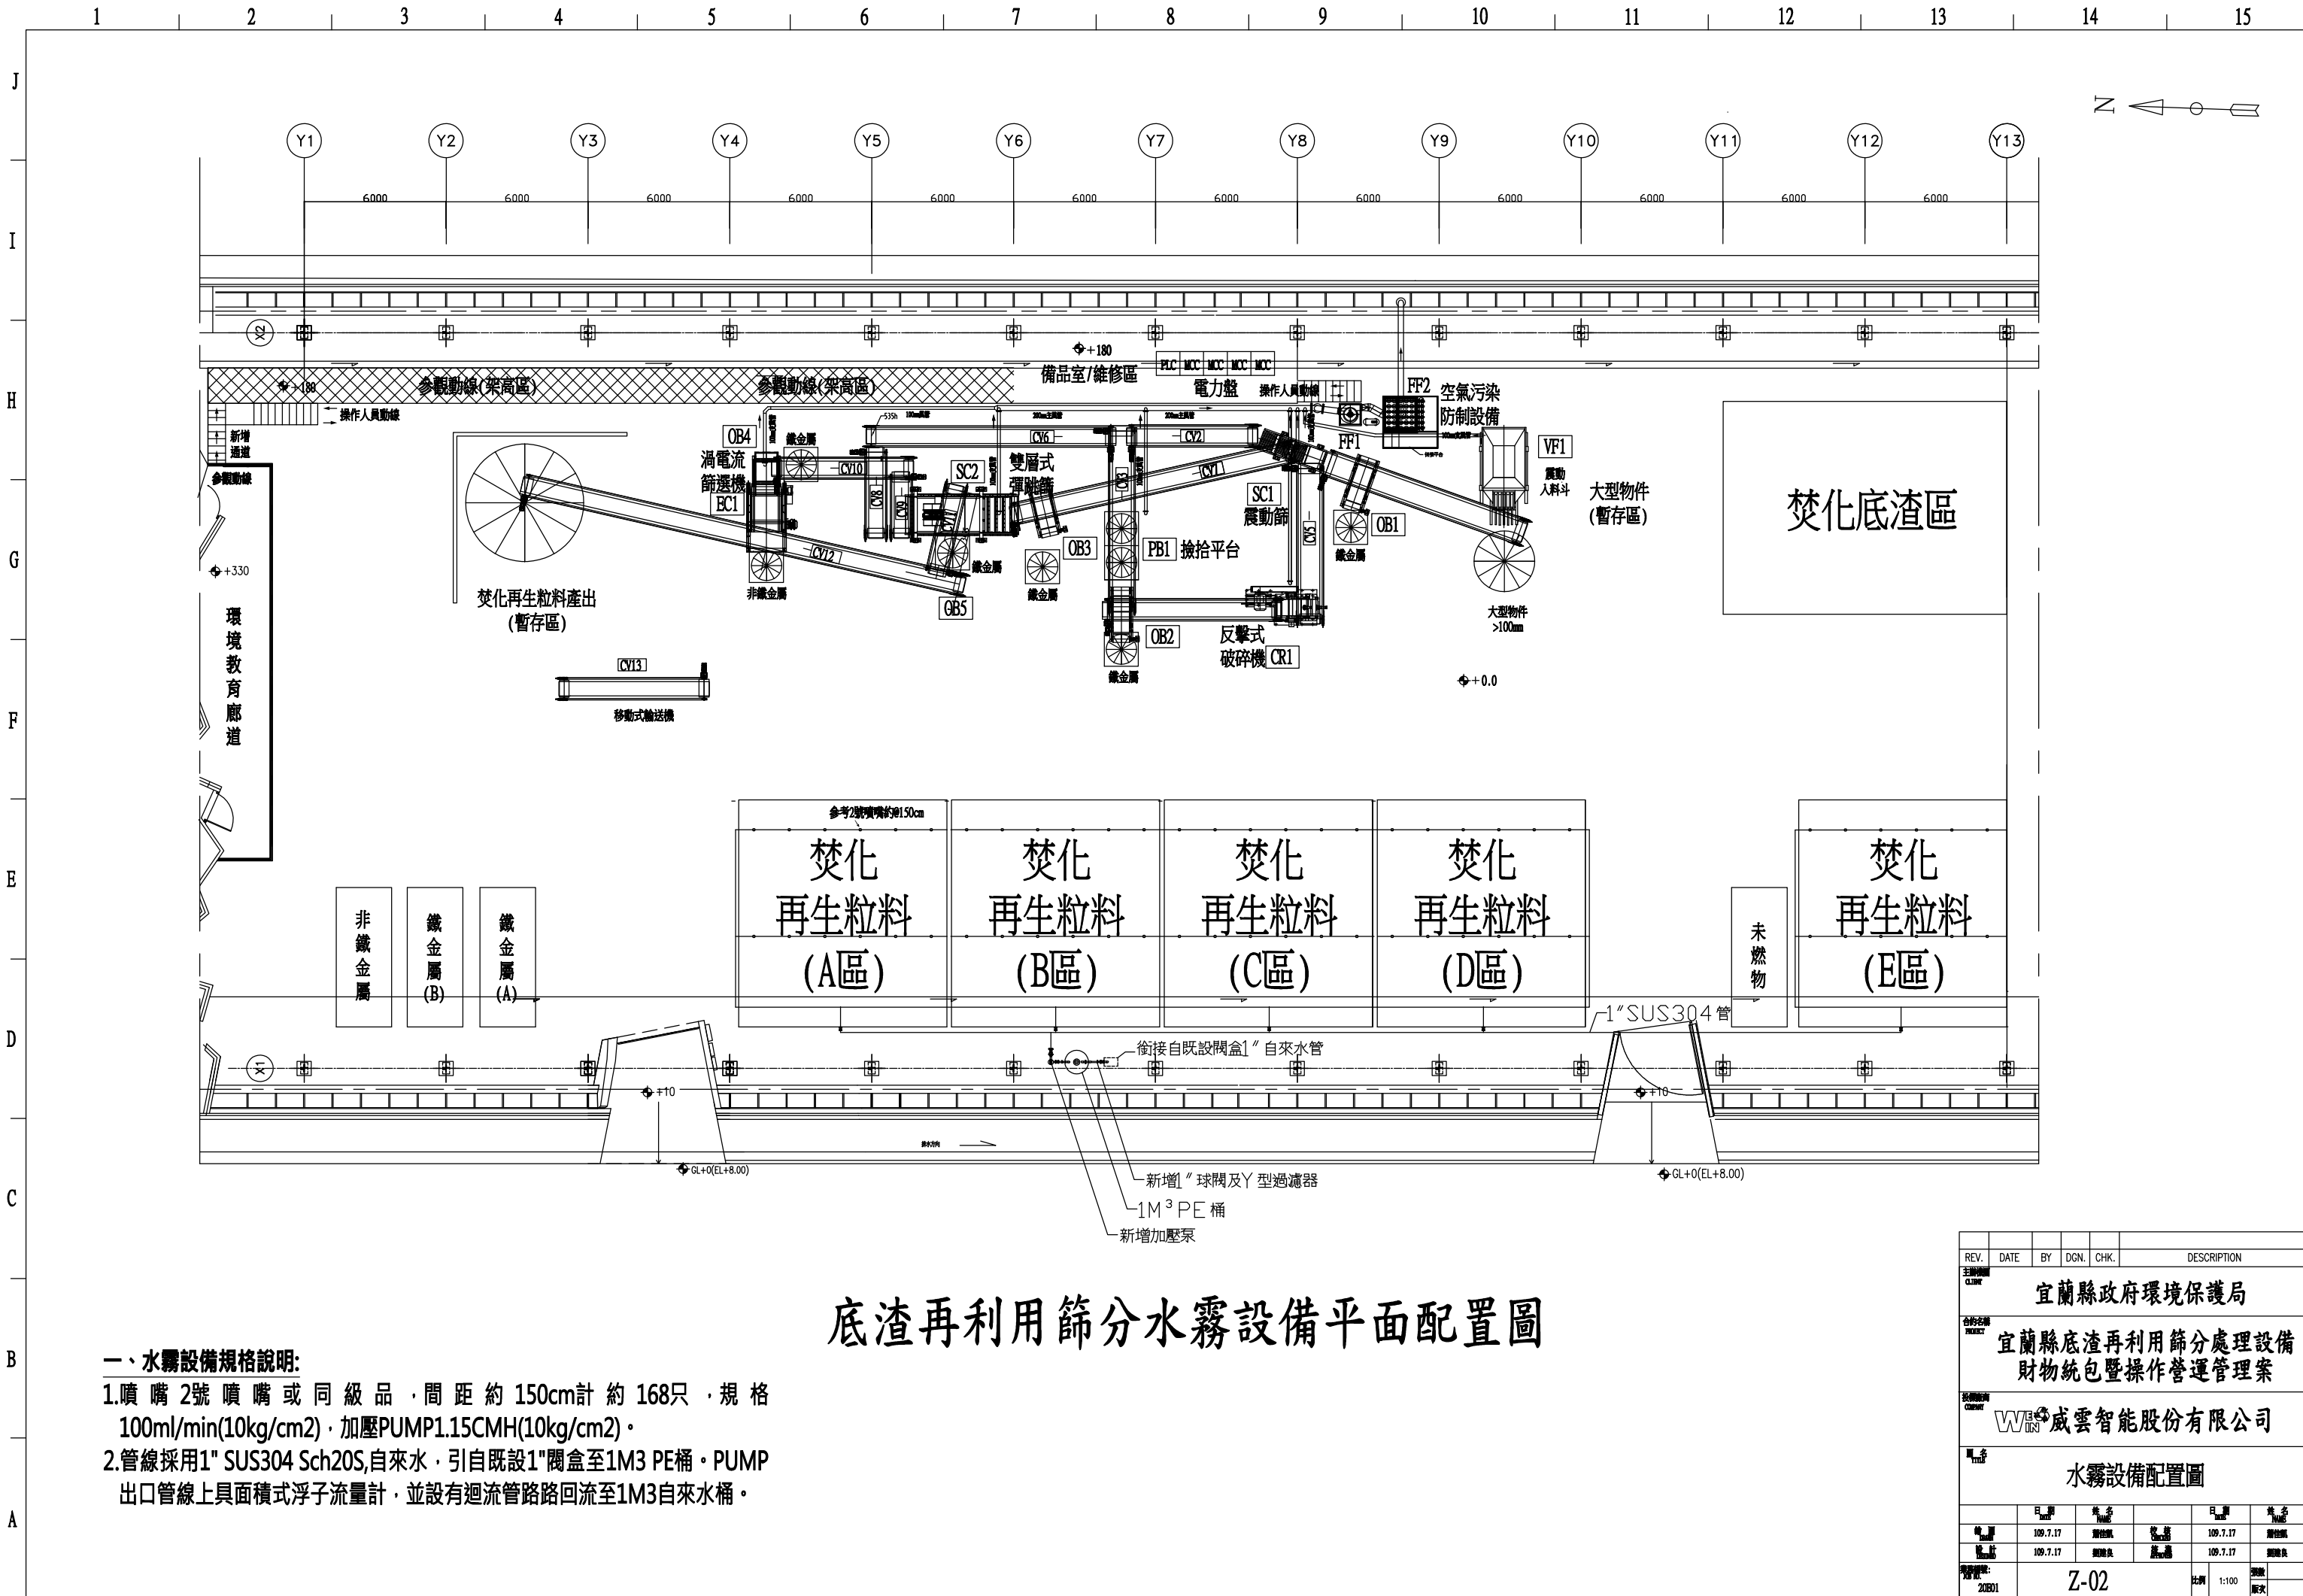


一、水霧設備規格說明:

- 1.噴嘴 2號 噴嘴 或 同級品，間距約 150cm計約 168只，規格 100ml/min(10kg/cm2)，加壓PUMP1.15CMH(10kg/cm2)。
- 2.管線採用1" SUS304 Sch20S,自來水，引自既設1"閥盒至1M3 PE桶。PUMP 出口管線上具面積式浮子流量計，並設有迴流管路回流至1M3自來水桶。

底渣再利用篩分水霧設備平面配置圖

REV.	DATE	BY	DGN.	CHK.	DESCRIPTION
主編 CJW					宜蘭縣政府環境保護局
合約名稱 PROJECT					宜蘭縣底渣再利用篩分處理設備 財物統包暨操作營運管理案
設備廠商 EQUIPMENT					威雲智能股份有限公司
圖名 TITLE					水霧設備配置圖
比例 SCALE	1:100				
圖號 DRAWING NO.	Z-02				

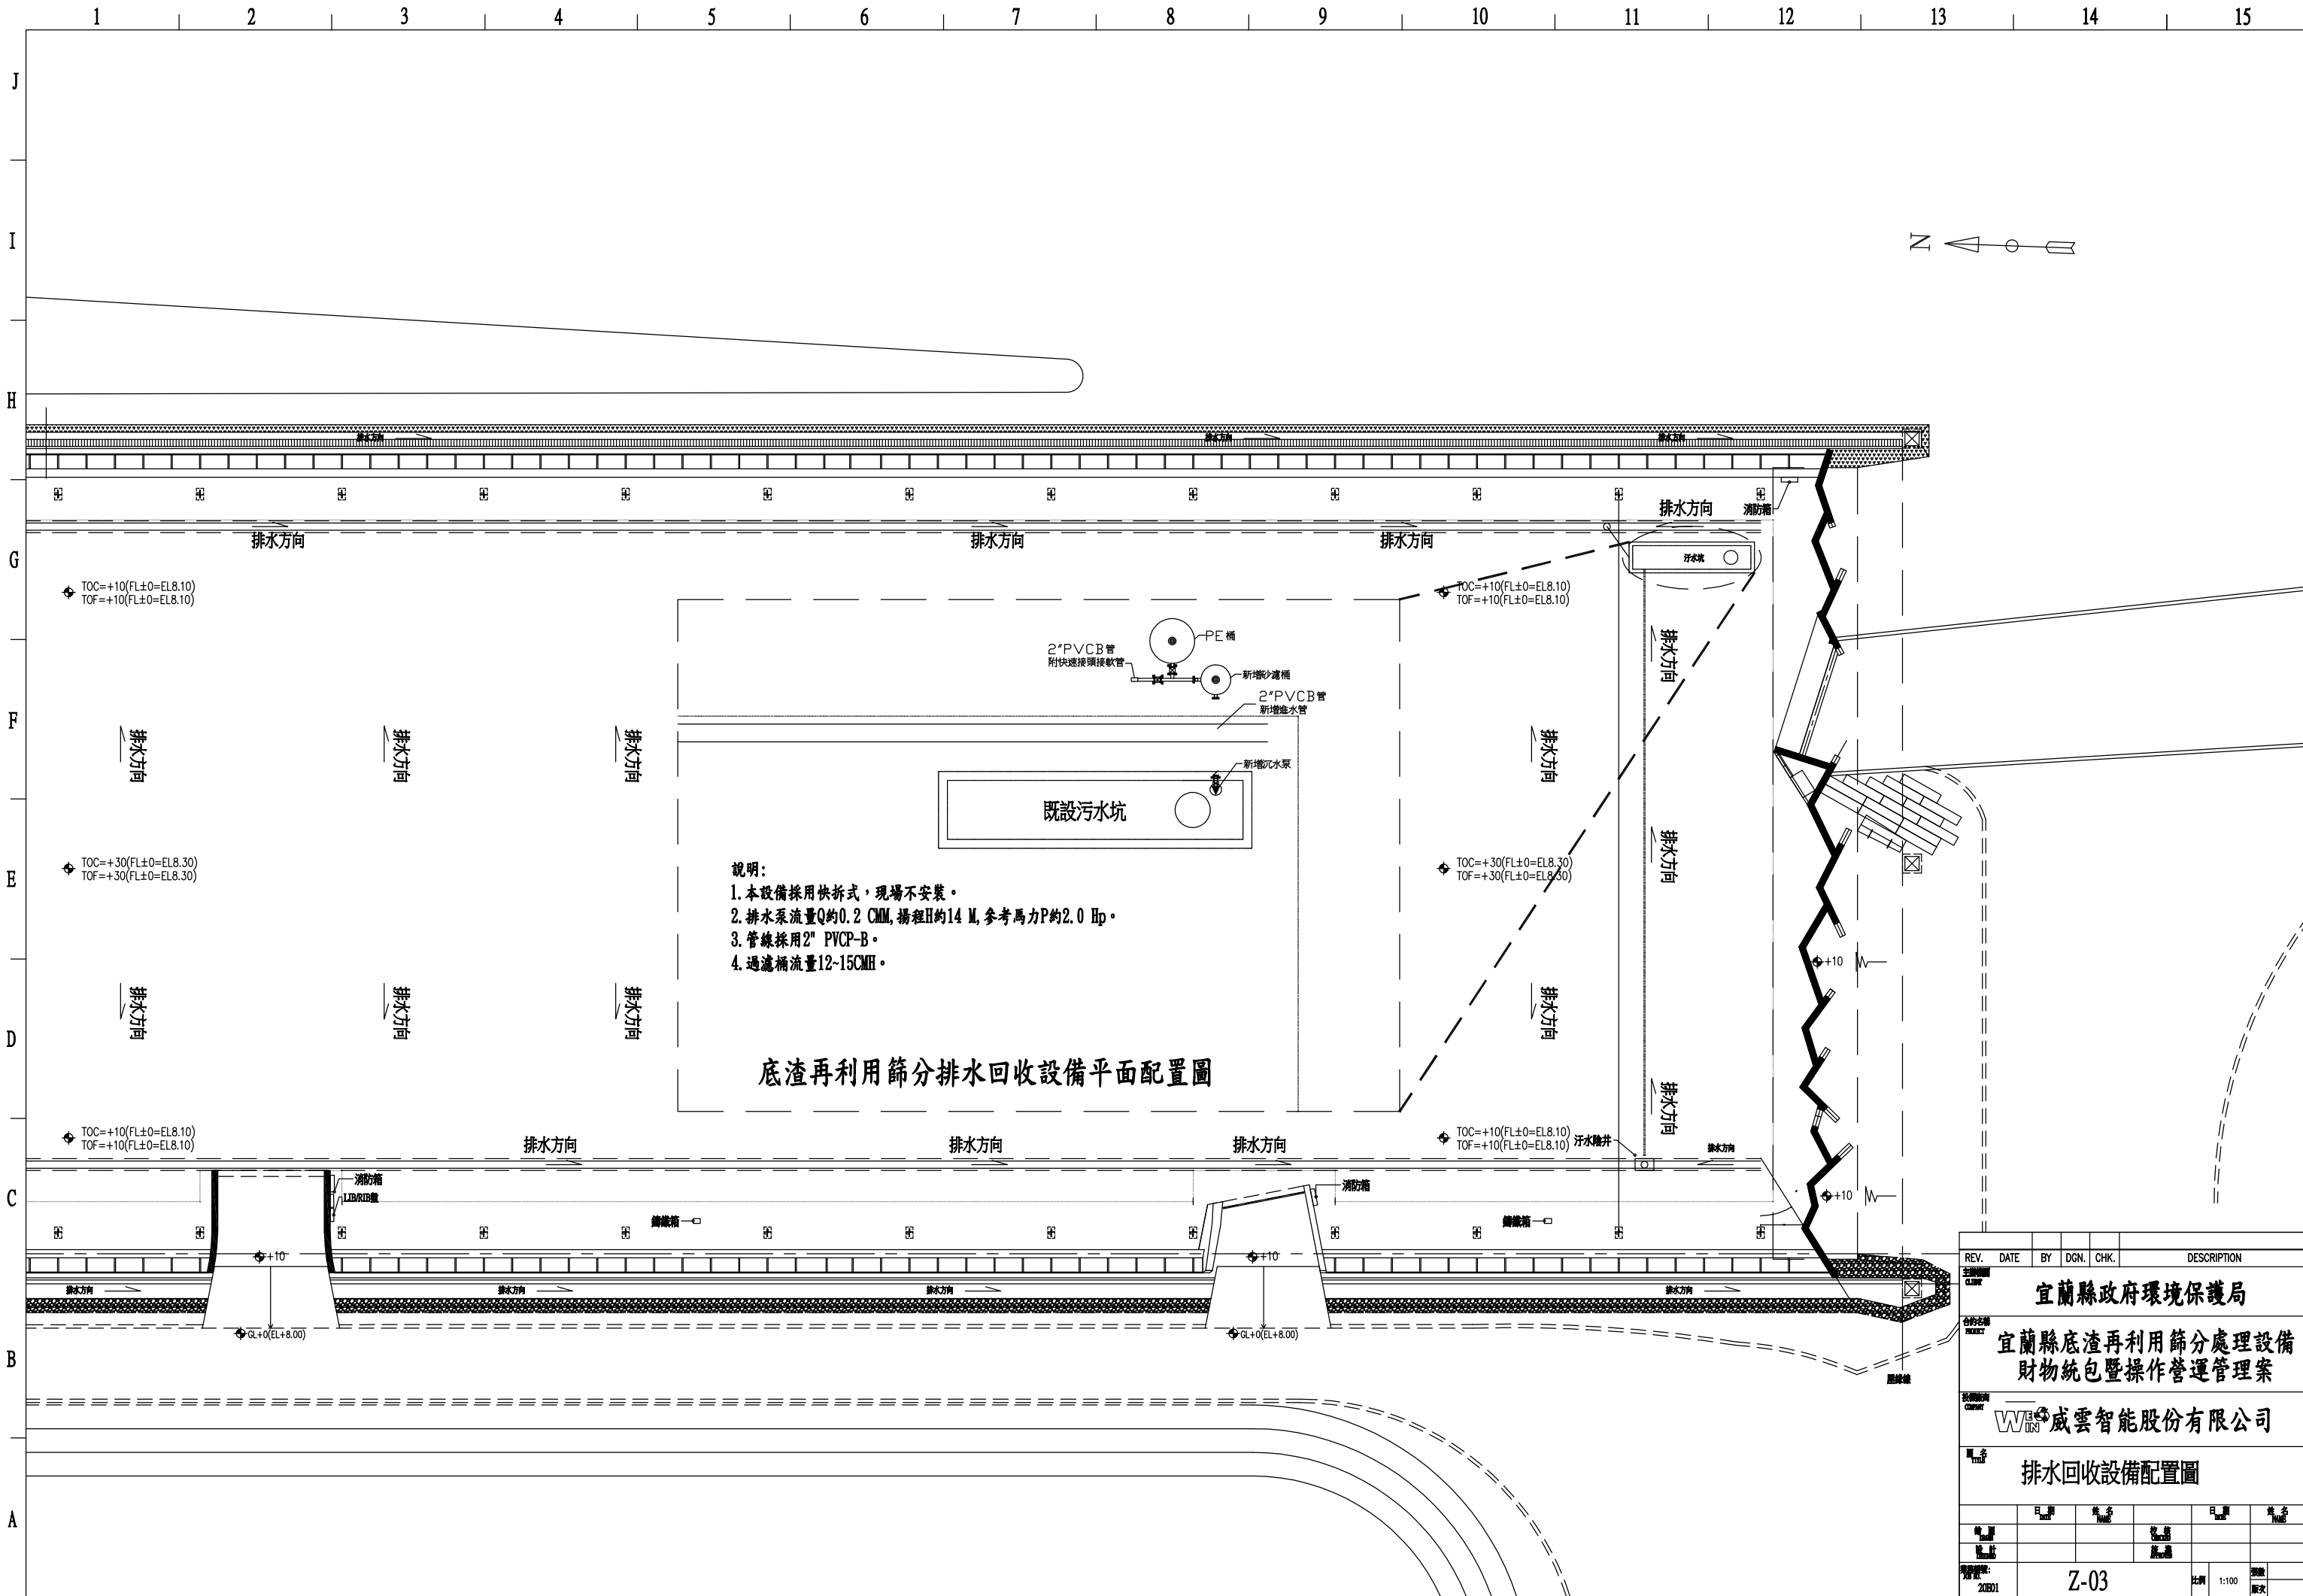

- 說明:
- 1. 本設備採用快拆式，現場不安裝。
 - 2. 排水泵流量Q約0.2 CMH，揚程H約14 M，參考馬力P約2.0 Hp。
 - 3. 管線採用2" PVC-B。
 - 4. 過濾桶流量12~15CMH。

底渣再利用篩分排水回收設備平面配置圖

REV.	DATE	BY	DGN.	CHK.	DESCRIPTION
1					宜蘭縣政府環境保護局
2					宜蘭縣底渣再利用篩分處理設備 財物統包暨操作營運管理案
3					威雲智能股份有限公司
4					排水回收設備配置圖
5					
6					
Part C 廚餘廠建廠工程主要圖說

工程施工總則說明

- 一、本工程工期限制，承包商必須自行預計、控制、吸收因天候因素造成之工時影響。
- 二、承包商對現場應確實瞭解、勘查、及測量，並對建築物、道路、環境、人員、機具、材料及一切相關問題作全盤了解，且負完全之安全責任（包括保險）及遵守一切建築法與相關法規規定。
- 三、工程臨時用水電均由業主自理，對運輸、工棚、儲料、用水用電等應有所安置，並設置組合屋做為廠商、業主及監造工程師辦公、開會、樣品、倉庫等場所，並設置符合清潔衛生之浴廁設備，依本工程之實際需求施作於工地現場。
- 四、承包商應提供工程進度表，以便同時進行其他相關工程協調配合。
- 五、承包商於簽約後應先行依公共工程委員會相關規定送審施工計畫及品管計畫，先期必須整合建築、消防、水電、空調、汙水及相關使用特殊設施圖說，必要時於開工前或各工種施工前15天於工程協調周(月)利會提出檢討，並就各材料細部設計、送審、工項之訂料、備料及施工事先規劃作業時程。
- 六、本圖說應配合其他相關圖說及合約，同為本工程合約之一部份，圖說、合約倘未一致時承包商應遵從監造單位提示辦理；有未盡事宜，應先徵詢監造單位及設計單位再行施工。
- 七、本工程圖面及估價單所標示之任何工程項目，均依總價承包精神施作，工程合約圖說內之材料及施工方式認為不夠詳盡時，承包商得依設計意旨補充詳細之施工大樣圖，送業主及監造單位認可。
- 八、承包商應將承包各項材料於施工前合理期限事前提出樣品證明及品質保證書，經業主及監造單位會同認可後始可施工。
- 九、特殊設備項目，承包商必須於施工前送審相關圖說、規格及證明文件，送業主及監造單位核准，方可進行安裝施工。
- 十、承包商須依工程會要求之工程人員代表常駐工地，負責管理工地、接受監造人員之督導。如有圖說不明，應請監造人員解釋。
- 十一、本工程各項目進行前承包商應照圖放樣，施工時應依據最新修正之資料並核對現場尺寸，若尺寸放樣與圖面不符，擬具修正方案送交監造單位認可後方可施工，否則一切尺寸由承包商負全責，改善或敲除重做。
- 十二、本工程施工所需之細部施工大樣施工圖，廠商須提出施工製作圖。
- 十三、本圖說若經政府核准有案，其主要結構及尺寸部分，承造人必須按圖施工，以符法令，切勿擅自變更，至於施工之一切技術措施、品質管制及建材材質是否屬實，概由承造人之技師及其負責人一切負責。依規定按時申報查驗是否按圖施工；施作未符規範標準者，必須改正或拆除重做到驗收合格。
- 十四、施工中主要結構部分，應按造規定由承造向當地縣市政府工務局提出各階段查驗，並檢附混凝土及鋼筋相關檢驗報告併案申報開工或展期等手續以備竣工後申請使用執照。
- 十五、施工中隨時發生之疑問，請立即提出檢討或經由監造單位解釋，必要時向當地縣市政府建管單位書面查詢，切勿擅自解釋法令或施做。
- 十六、開挖大地如遇有與安全措施圖樣或鑽探報告不符之土壤分布時，應立即通知監造單位檢討修正，否則由承造人負安全責任。
- 十七、工程進行中，承造人應配合工程進度，適時清理廢料、雜物，隨時保持工地之整潔，完工後並負責將全部屋內外發包範圍及四周道路、溝渠***等清潔點交完成。
- 十八、注意鄰居房屋及行人之安全，不可將建築材料堆於道路上妨礙交通，建築工地必須安全圍籬，不得讓非工程人員進入。
- 十九、承造人不得使用下列材料：（1）海砂；（2）含有幅射量之鋼筋。
- 二十、承包商施工前應配合電器、給排水、消防等相關建築設備工程規定，預留所有開孔及相關管線及箱體配合事項，並於混凝土澆置前，確定尺寸位置。
- 二十一、所有屋面、陽台、用水空間及路面之坡度應依圖施工排向排水系統，不得有積水現象，並所有防水工程均須於保固期限內防水無虞，如有滲水、漏水情形者應於使用單位通知一周內進行修補，加強或拆除重做。
- 二十二、本案整地工程依綠建築土方平衡構想，一律將土石挖方運用於基地內必要填方工程（含基地回填、高成整地及景觀堆坡等）之位置，非營建廢棄物不得輸出基地以外範圍，且現地自然表土深度30cm範圍應集中堆放養護，並運用於植栽地表鋪設。
- 二十三、房屋完成後，應立即拆除工寮，並將房屋周圍水溝、道路清理修復，然後由承造商申請核發使用執照。
- 二十四、本工程施工完竣於請領最後一期款前，廠商需製作完成點交清冊，內容如下：
 - （一）所有建材、設備之施作廠商、名稱、電話、住址。
 - （二）可能破損之建材，廠商須提供備品（如磁磚、天花板材、門鎖及其鑰匙***等）
 - （三）裝訂壹份符合施工現況之竣工圖說，以便業主日後維修之依據。
- 二十五、本工程於營造廠商向縣政府工務局申報開工時，以取得自來水公司及台電之外水、外電核可圖說，因此水電承包商應確實詳閱該兩項核准圖說，並與發包圖說核對，若有疑問應立即提出檢討，並應依工程進度及竣工期限於適當時機就外線部分向台電提出申請配電場或電室（配電室）之詳細施工設計，以便業主於適當時間內繳納規費，順利完成接電作業。
- 二十六、本工程圖說尺寸皆以圖面標示單位判讀，如有不詳，應依工程慣例或請示監造單位確認後施作之。
- 二十七、本工程鋼構及金屬工程圖面為表達設計意圖之圖說，承包商於施作前應繪製詳細施工大樣圖，並檢討結構計算書及施工計畫書，經業主及監造單位認可方得施作。
- 二十八、本工程有關選色樣或影響設計之虞之材料送審或施工事宜，承包商得經監造單位知會設計單位協助確認設計原意。
- 二十九、承包商應整合水電空調機電圖說。
 - 三十、本圖說施工說明及規範為本工程契約一部分，同時作為廠商詢價參考，業經機關查具相同材料之品質相當或優於圖面者皆可適用。
 - 三十一、放樣工程含每層樑板組模完成後，及需再放樣覆核柱位之位置。
 - 三十二、本工程有關承包商需申報開工、竣工、使照、勘驗等行政事務費，含規費、手續費等均以含括於工程發包經費中。
 - 三十三、自基地樑起每一混凝土澆置完成面之樓層施工縫及屋面，陽、露台樓板吊模6cm以上，另泛水女兒牆銜接應以吊模一體成型施作，另樓梯之施作需與結構體一體成型。
 - 三十四、對於水平面、樓板、結構，必須做到濕置養護三天以上，倘因混凝土澆置施工有瑕疵（含蜂巢、裂縫及滲（漏）水等）；廠商須以所提出改善計畫書修正，蜂巢以無收縮水泥修護，裂縫及滲（漏）水以環氧樹脂修復。


工程範圍說明

- 一、 基地區分
本案工址座落於宜蘭
- 二、 整地工程
- 三、 建築及雜項工程
- 四、 本次工程含水電


位置圖




利澤垃圾資源回收廠廠區位置圖

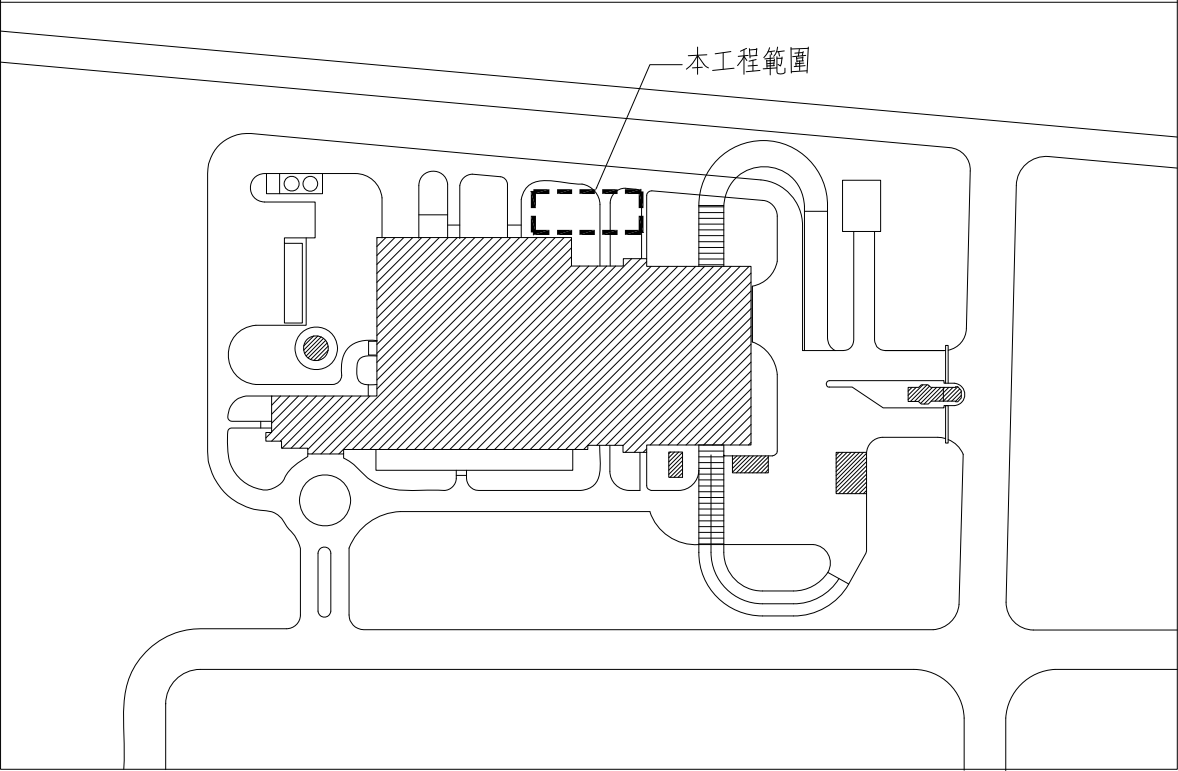

修正				國興結構技師事務所		宜蘭縣利澤垃圾資源回收(焚化)廠 飛灰穩定化物暫存區設置計畫		圖名 工區位置圖	
版次	日期	修正者	內 容					圖號	張數
				初審	核准	繪製 張朝貴	複核 劉國欽	A1-1	張數
				審核	日期	初核 王月華	日期 971124	比例	單位

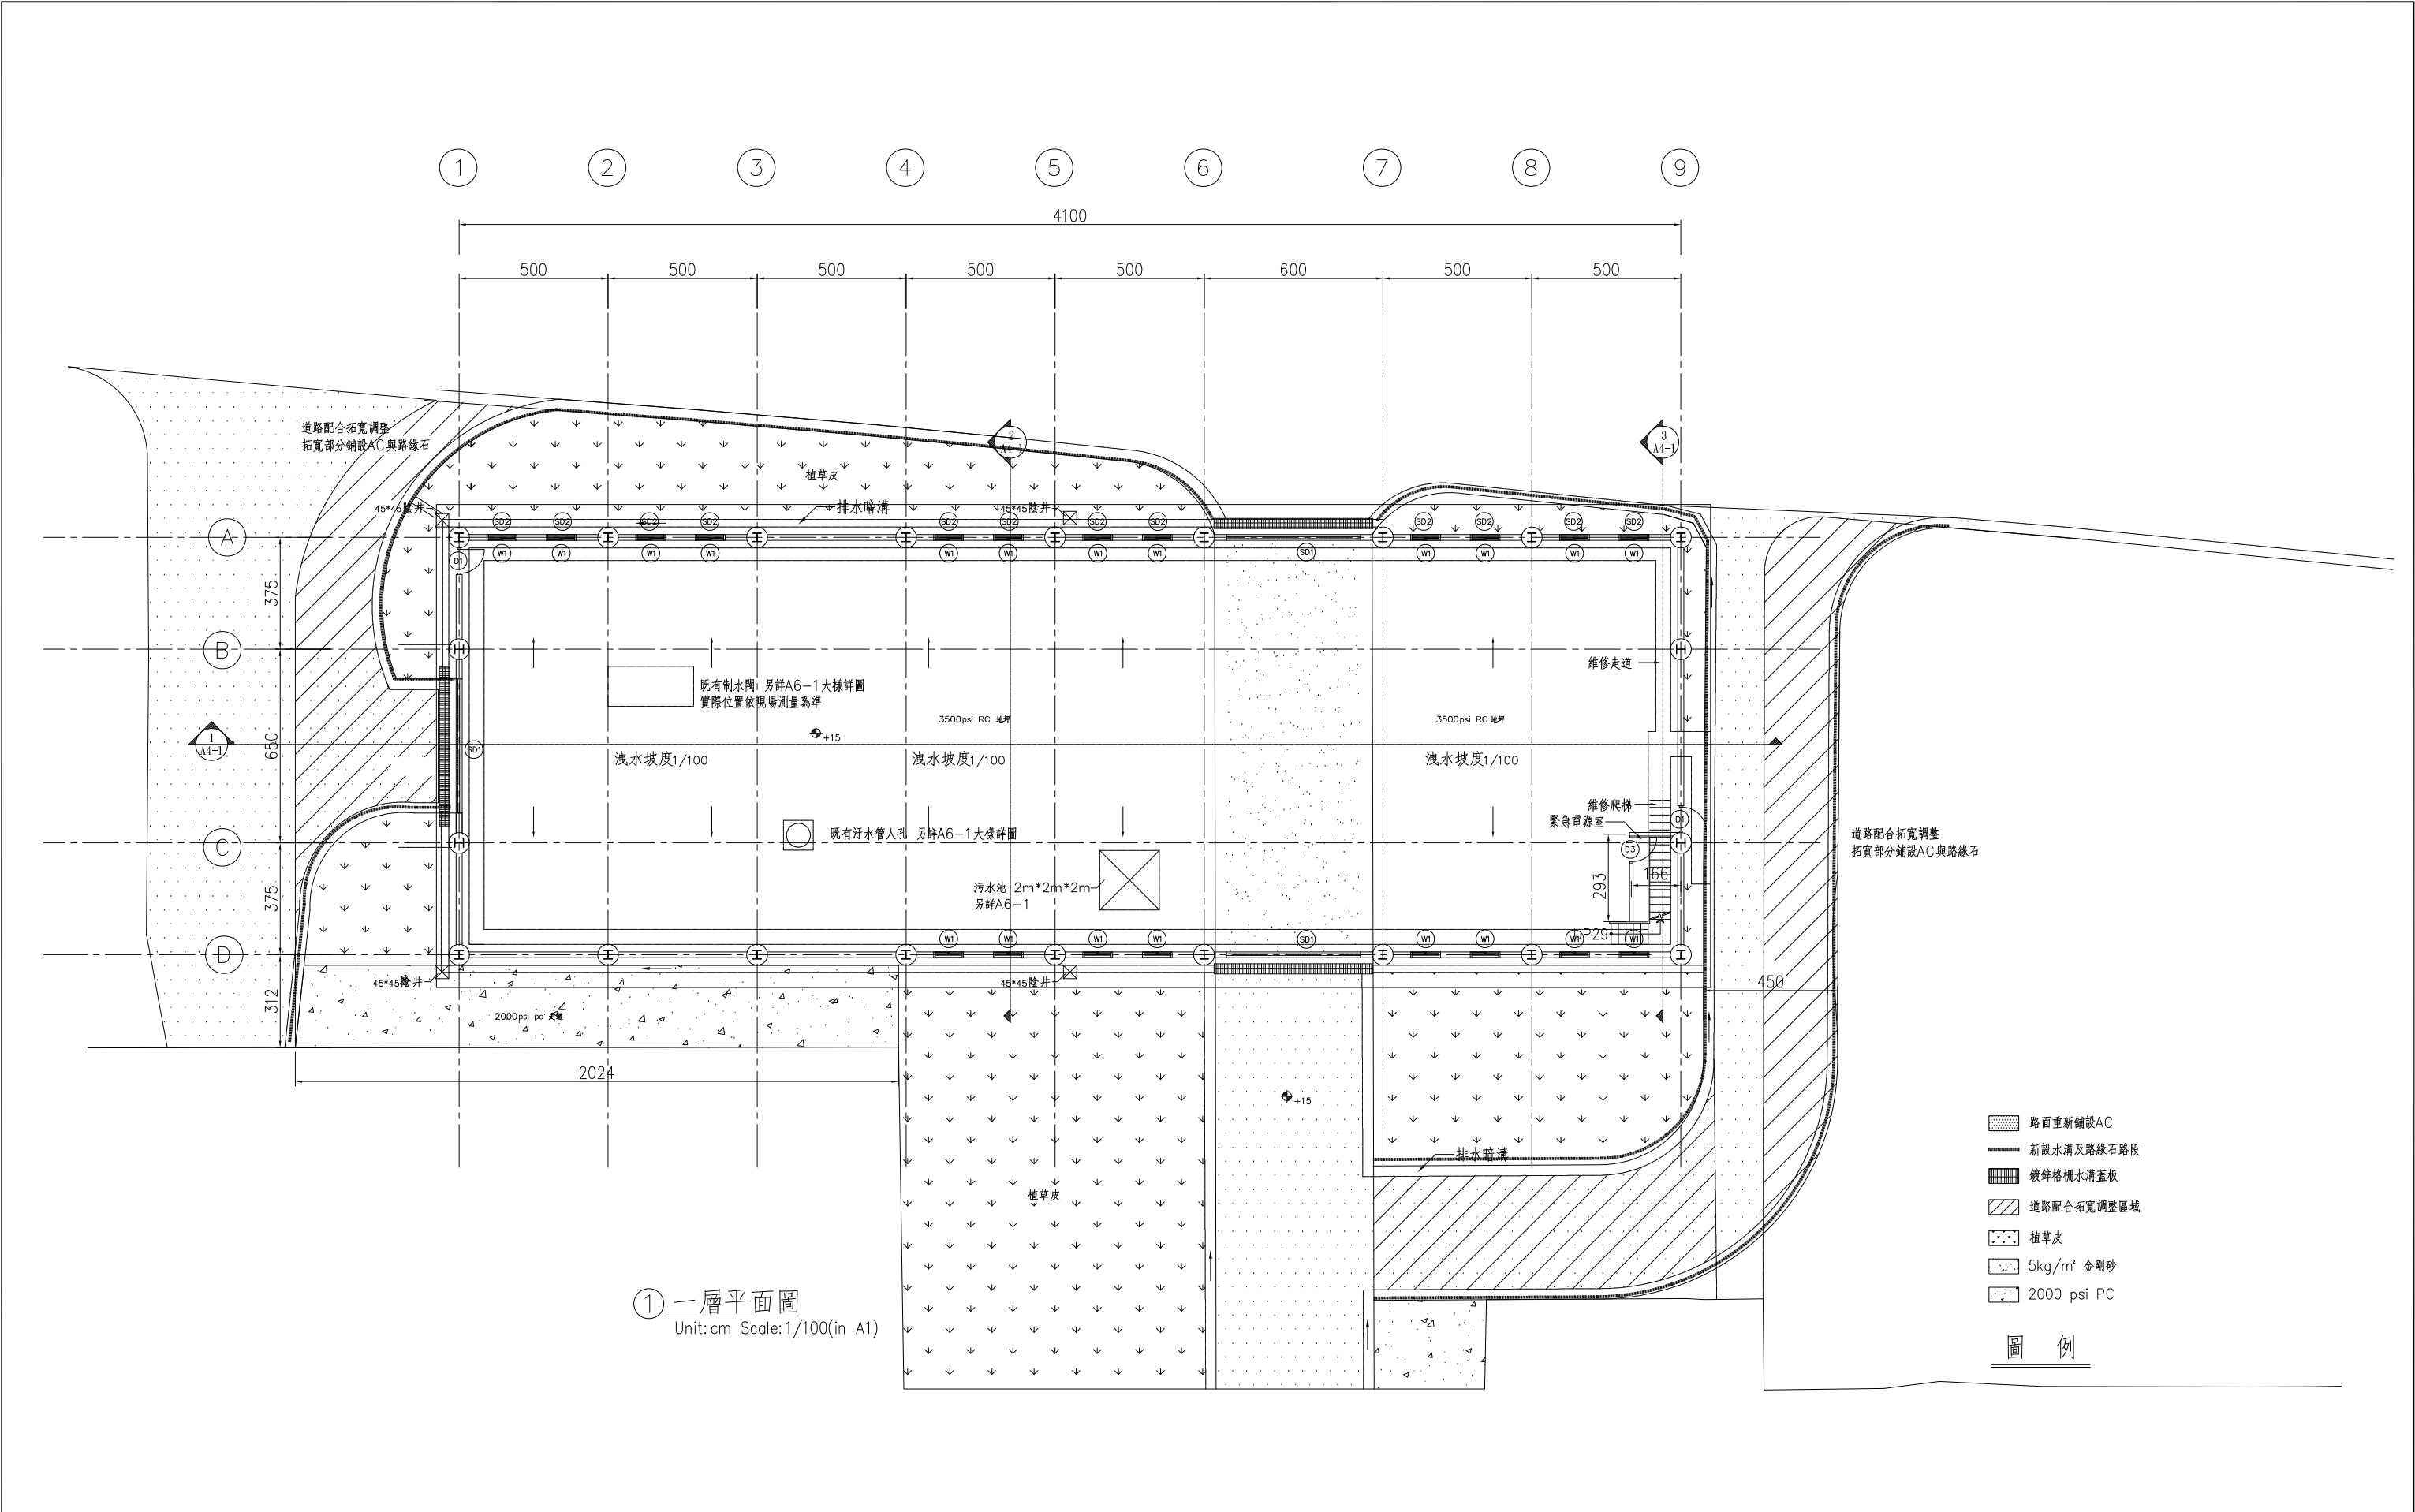


修正				國興結構技師事務所		宜蘭縣利澤垃圾資源回收(焚化)廠 飛灰穩定化物暫存區設置計畫		圖名 一層平面圖	
版次	日期	修正者	內容	初審	核准	繪製	複核	圖號 A2-1	張數
				審核	日期	初核	日期	比例 S:1/100	單位 cm

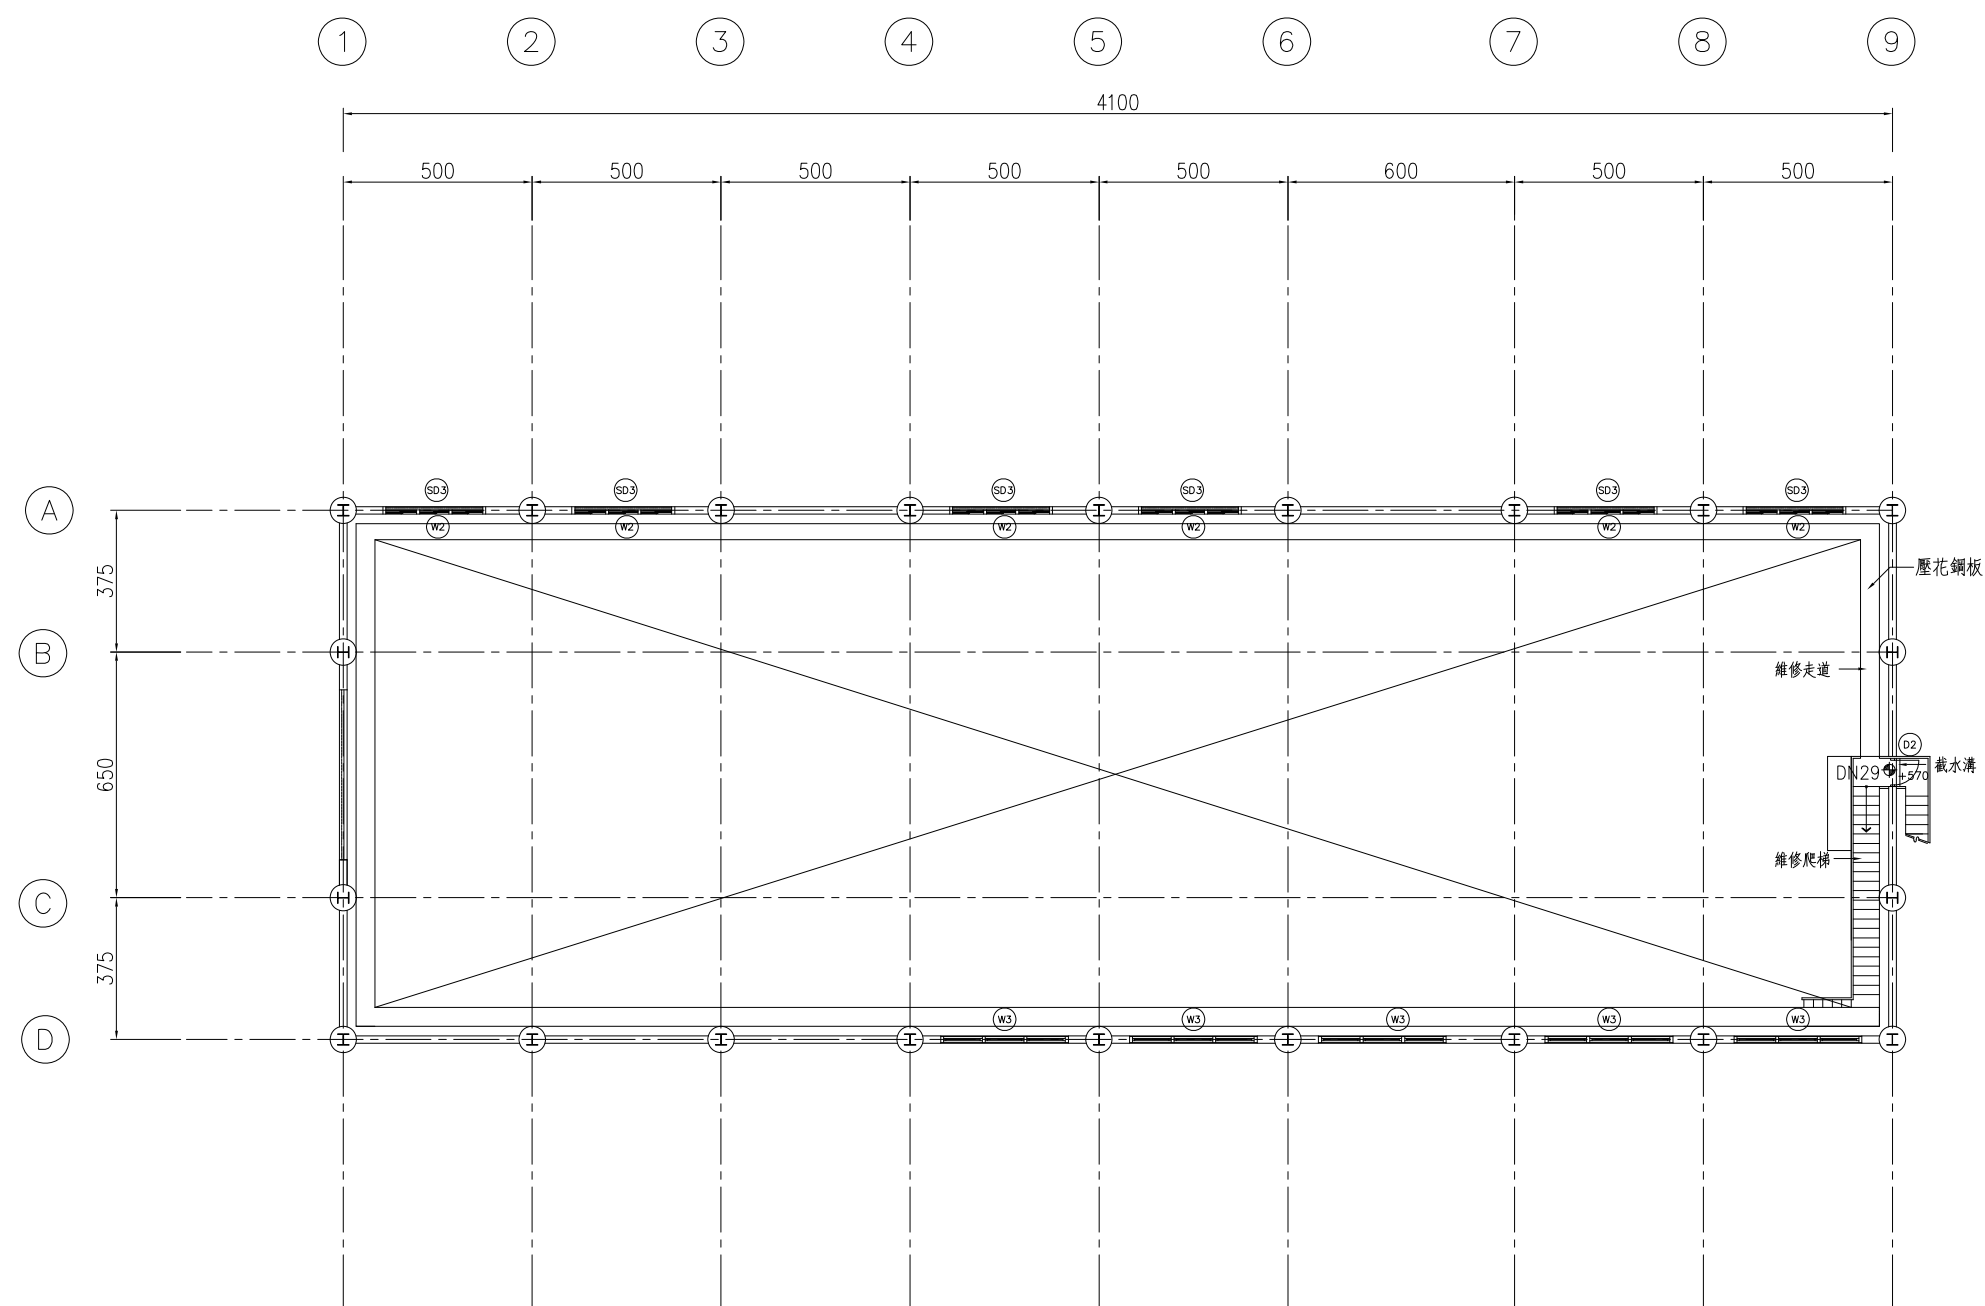


① 夾層平面圖
Unit: cm Scale: 1/100(in A1)

修正						國興結構技師事務所		宜蘭縣利澤垃圾資源回收(焚化)廠 飛灰穩定化物暫存區設置計畫		圖名 夾層平面圖	
版次	日期	修正者	內 容							圖號	張數
				初審	核准	繪製	複核	比例 S:1/100	單位 cm	A2-2	
				審核	日期	初核	日期				

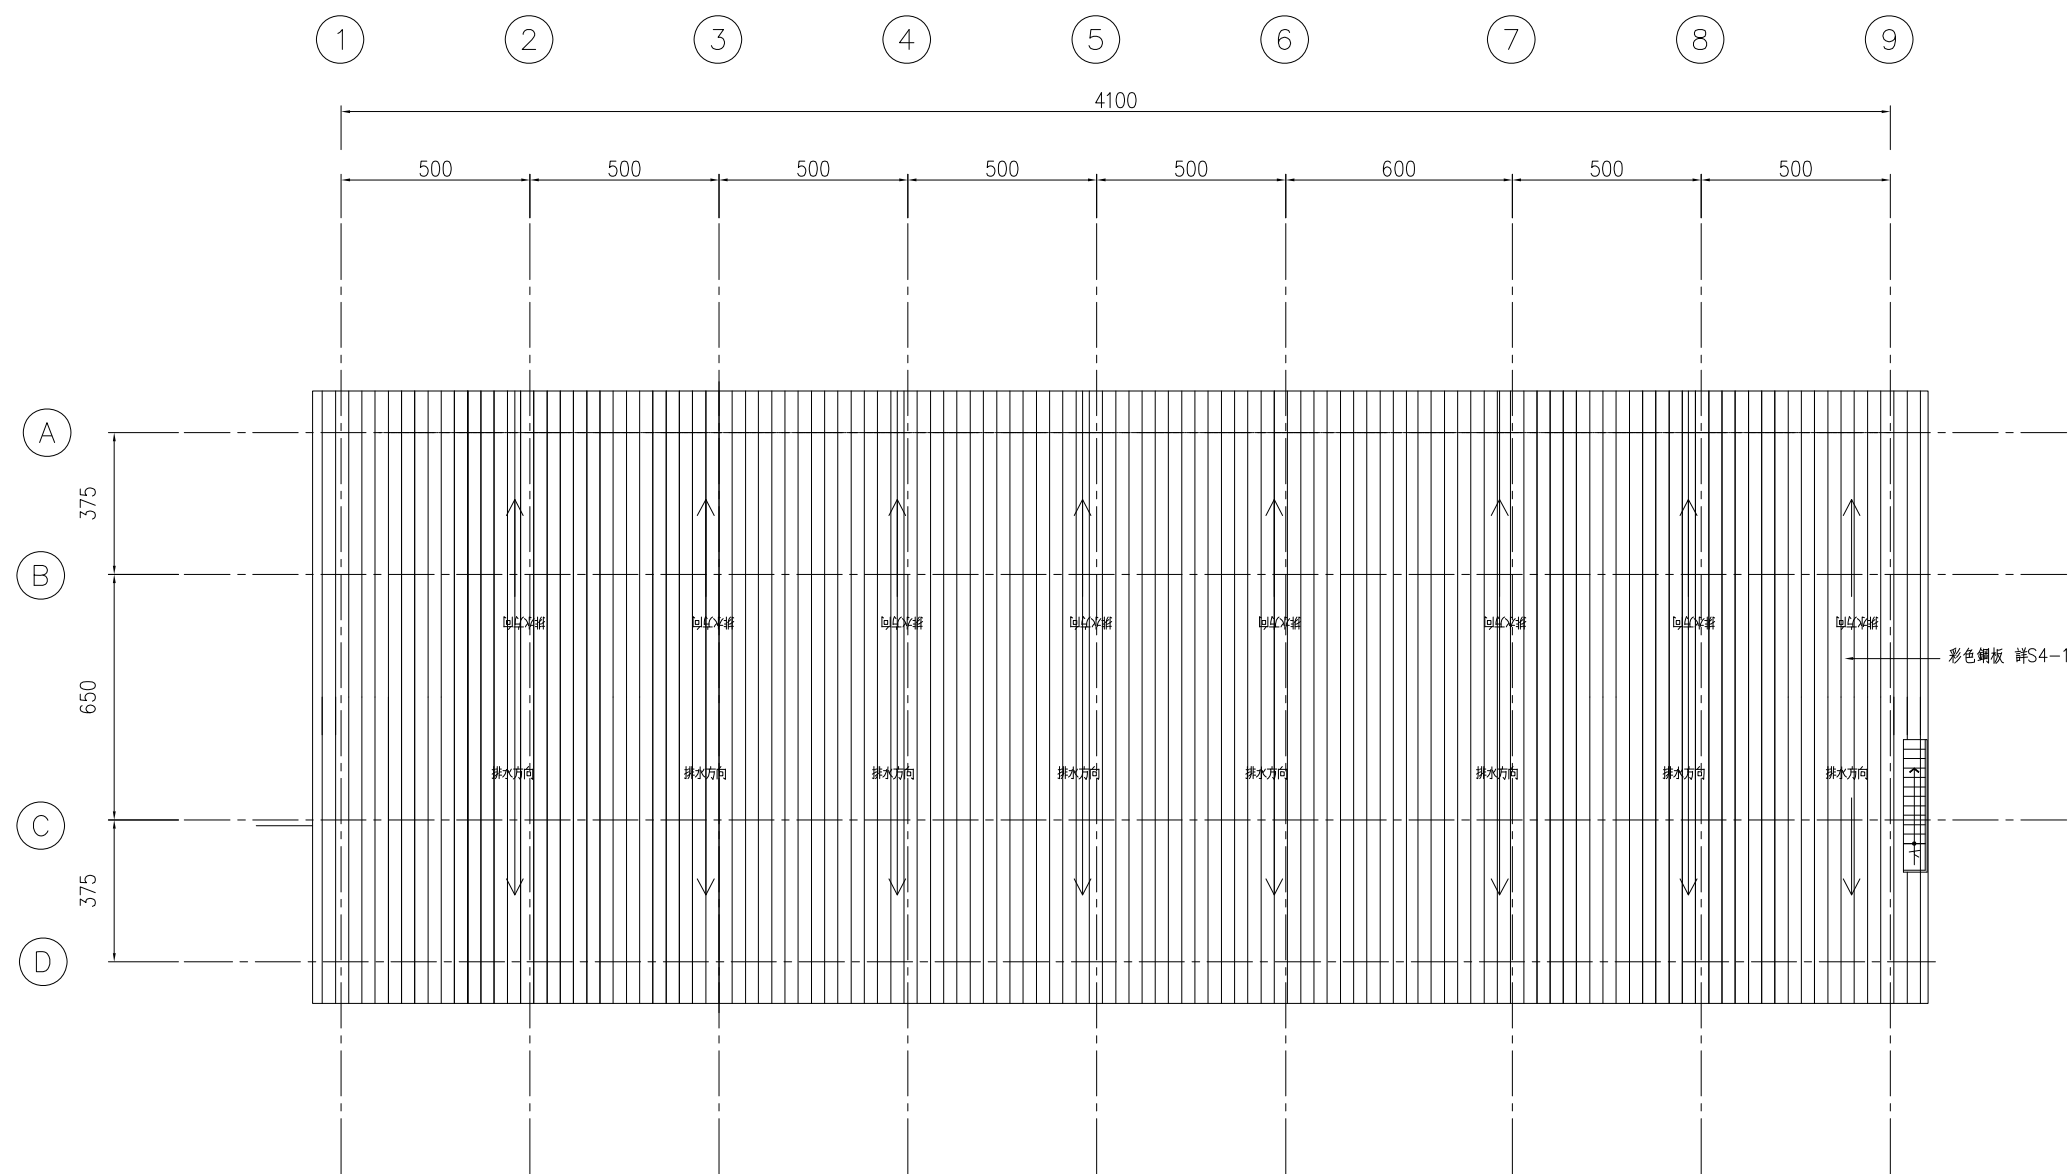


① 屋頂平面圖
Unit:cm Scale:1/100(in A1)

修正						國興結構技師事務所		宜蘭縣利澤垃圾資源回收(焚化)廠 飛灰穩定化物暫存區設置計畫		圖名 屋頂平面圖	
版次	日期	修正者	內 容							圖號	張數
				初審	核准	繪製	複核	比例 S:1/100	單位 cm	A2-3	
				審核	日期	初核	日期				

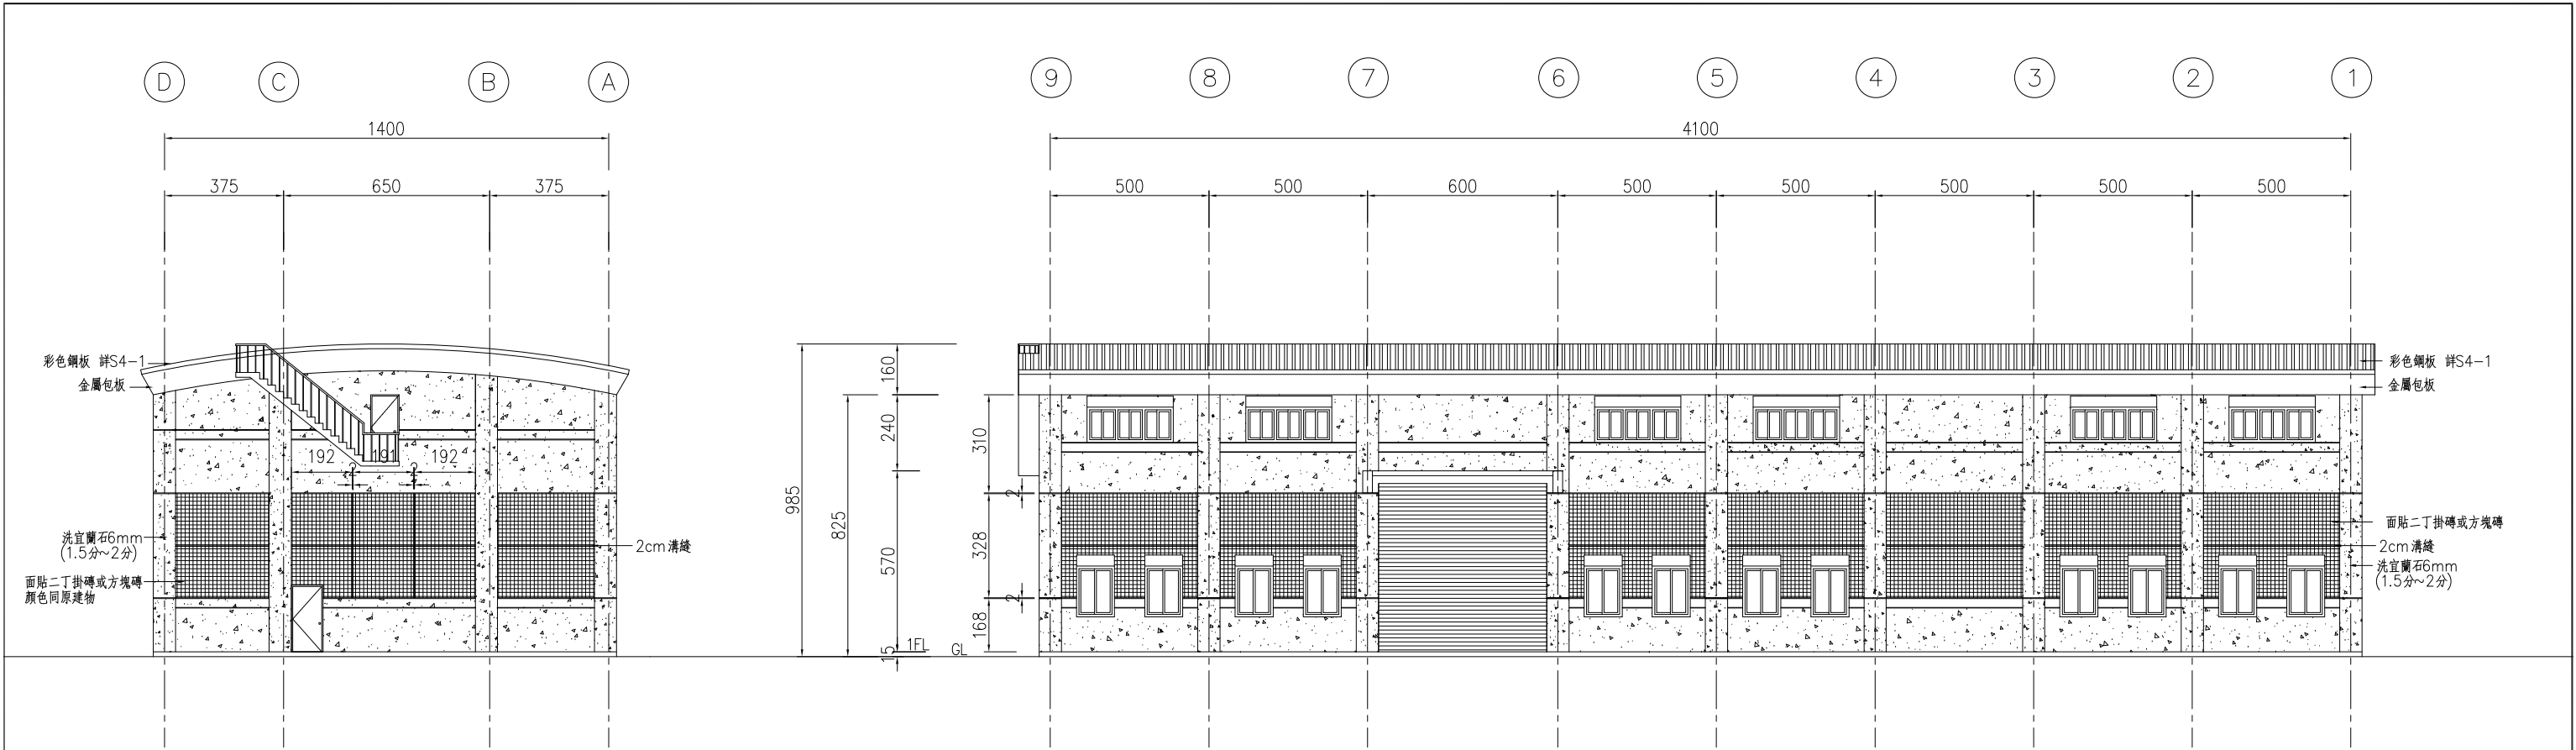

① 右側立面圖
Unit: cm Scale: 1/100(in A1)


② 背向立面圖
Unit: cm Scale: 1/100(in A1)

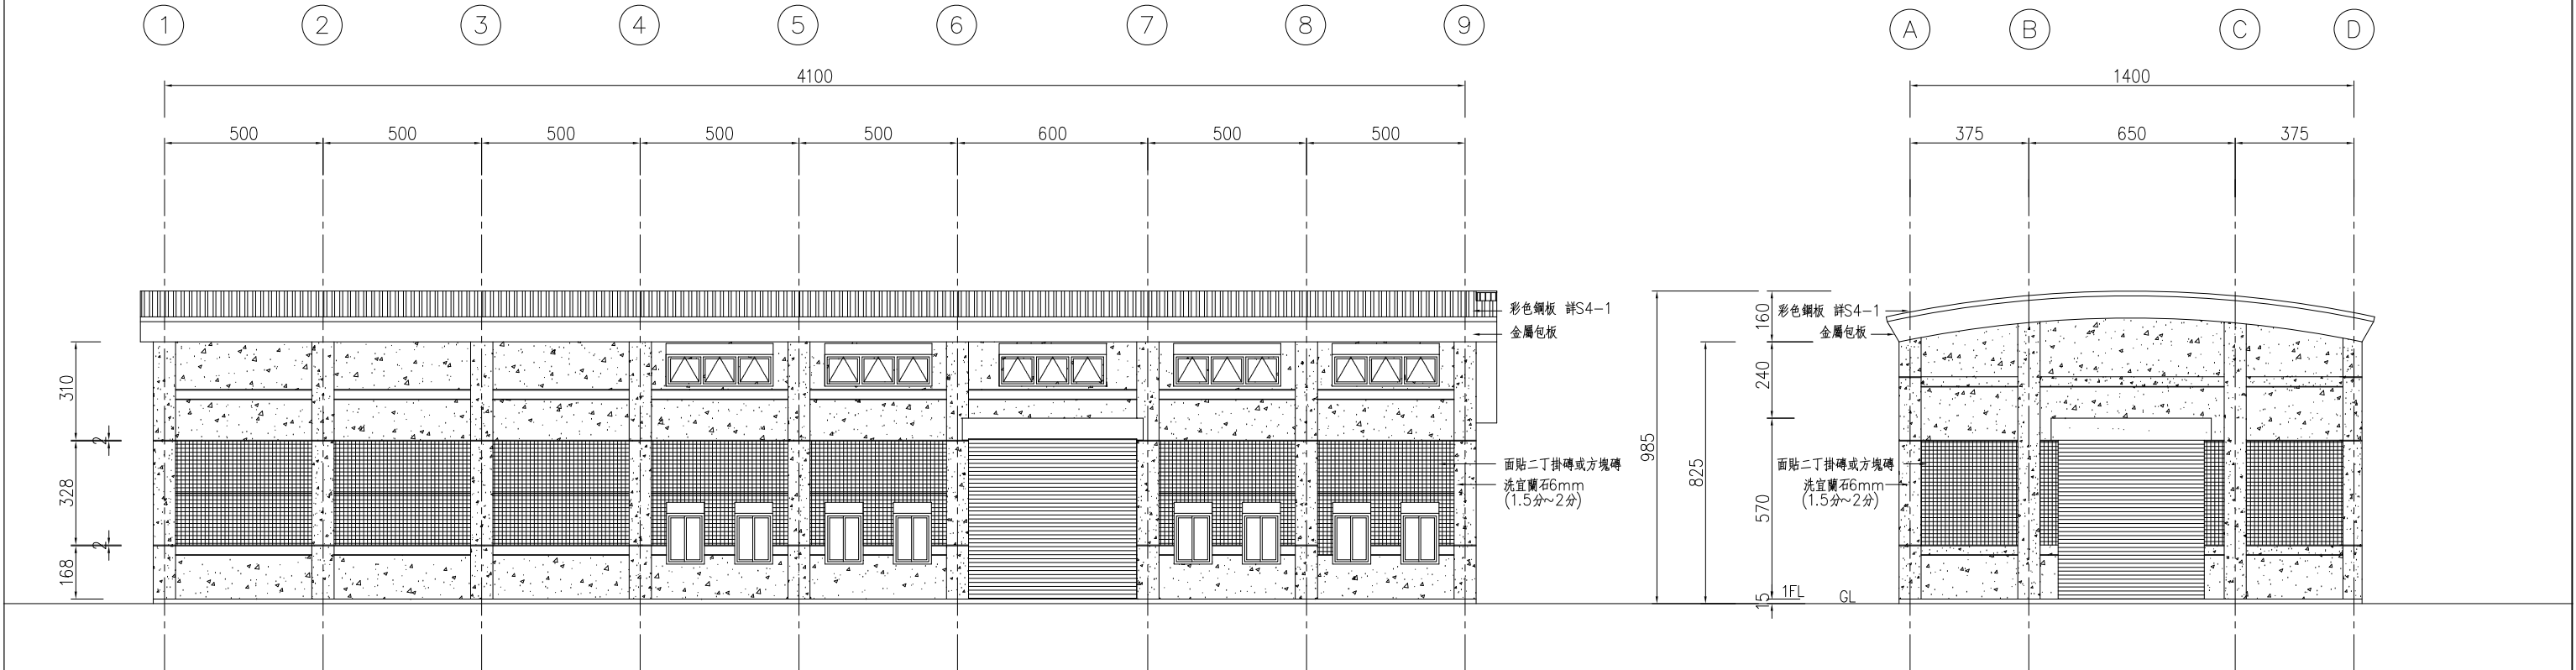


③ 正向立面圖
Unit: cm Scale: 1/100(in A1)

④ 左側立面圖
Unit: cm Scale: 1/100(in A1)


修正				國興結構技師事務所		宜蘭縣利澤垃圾資源回收(焚化)廠 飛灰穩定化物暫存區設置計畫		圖名 各向立面圖	
版次	日期	修正者	內容					圖號	張數
				初審	核准	繪製	複核		
				審核	日期	初核	日期	比例 S:1/100	單位 cm

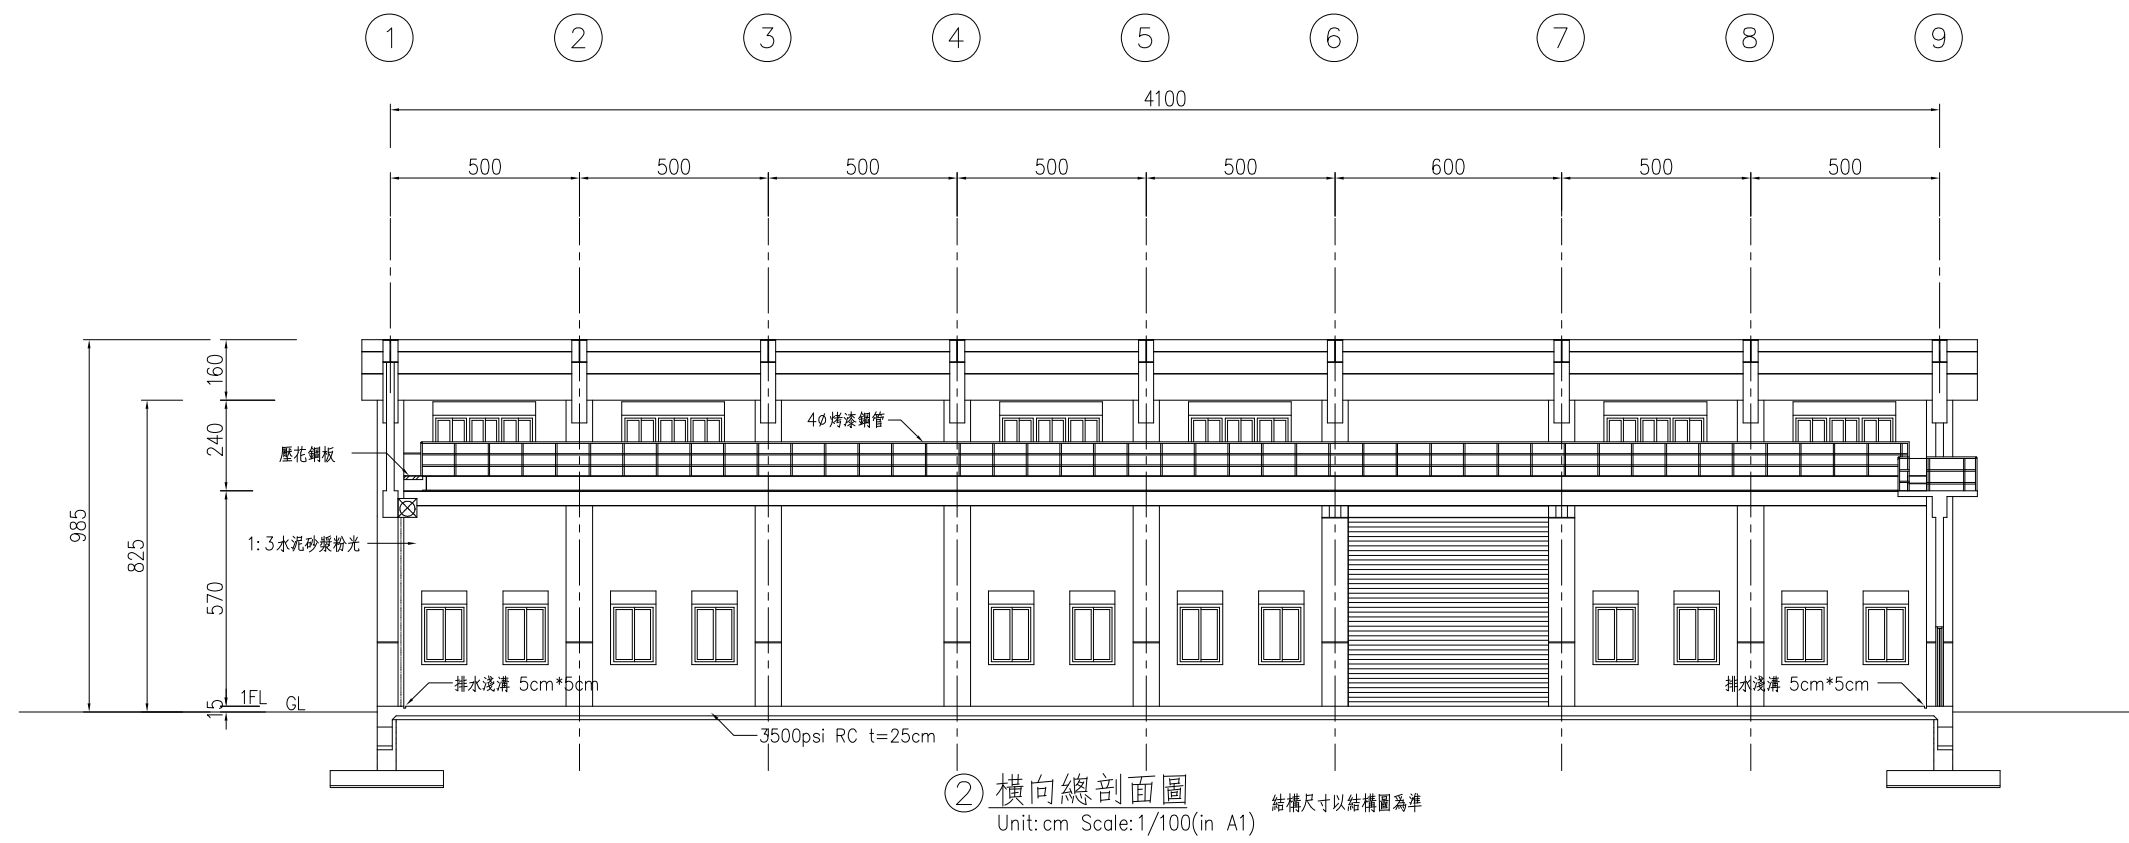

② 橫向總剖面圖
Unit: cm Scale: 1/100(in A1)









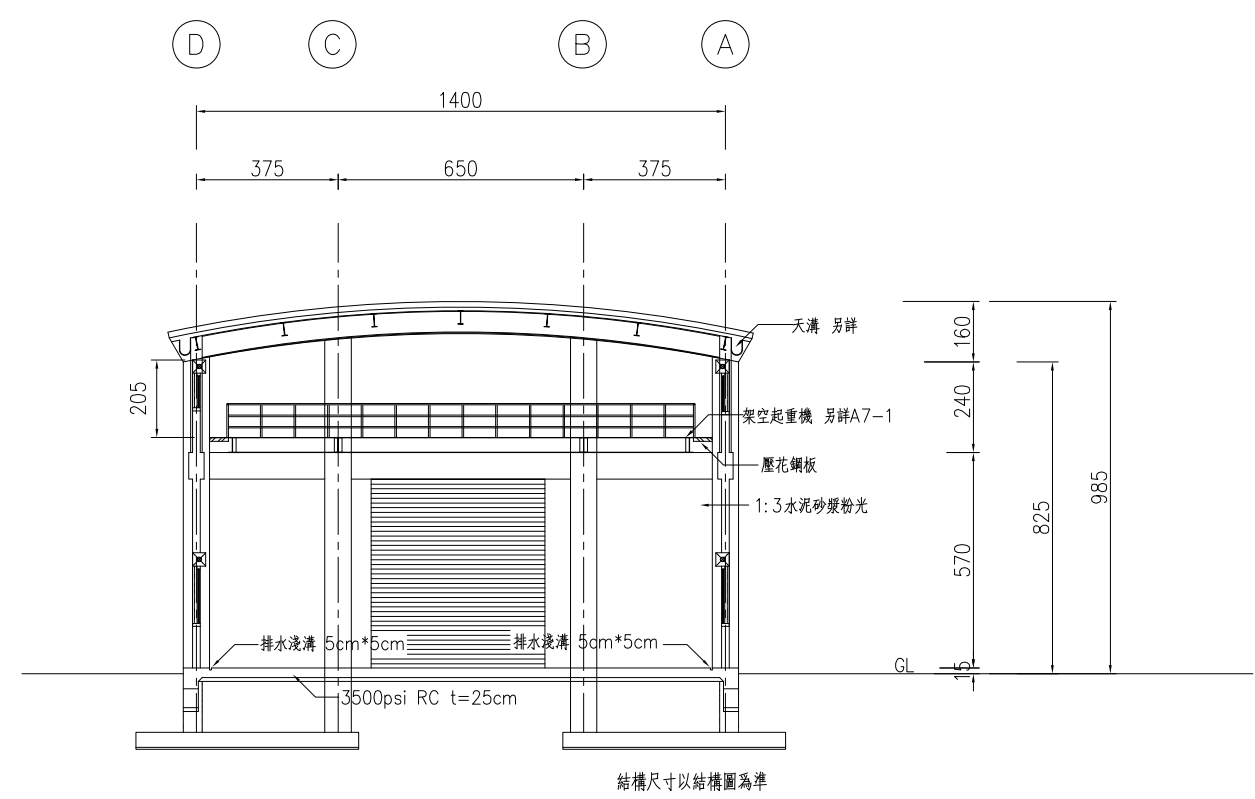


② 縱向剖面圖
Unit: cm Scale: 1/100(in A1)



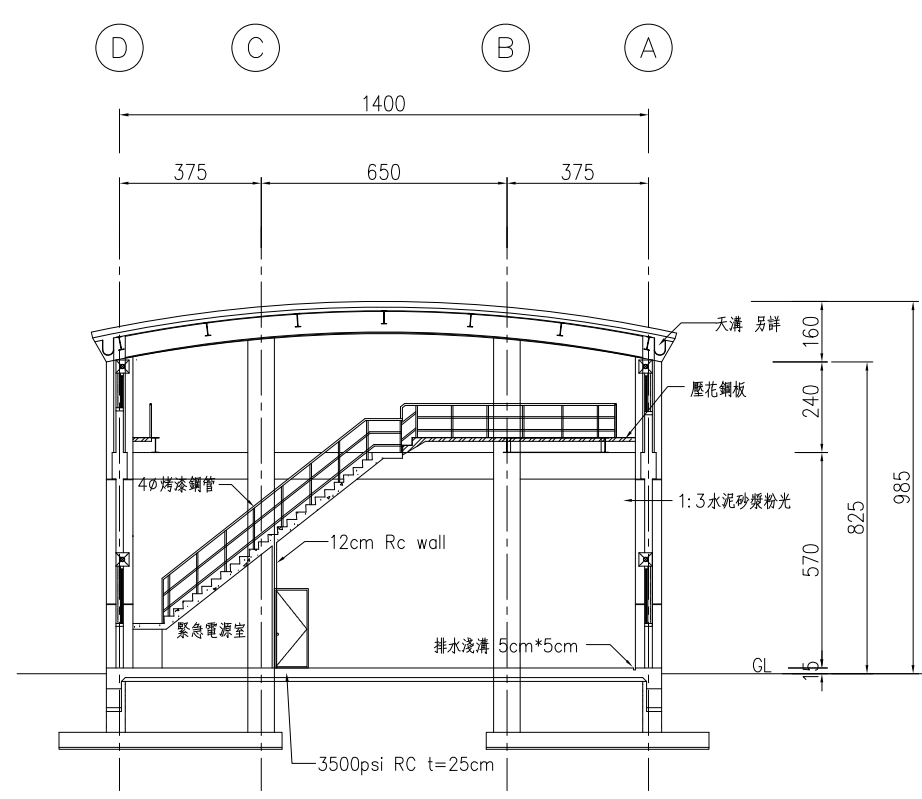


③ 維修梯剖面圖
Unit: cm Scale: 1/100(in A1)





修正				國興結構技師事務所		宜蘭縣利澤垃圾資源回收(焚化)廠 飛灰穩定化物暫存區設置計畫		圖名 剖面圖	
版次	日期	修正者	內 容					圖號	張數
				初審	核准	繪製	複核	A4-1	
				審核	日期	初核	日期	比例 S:1/100 S:1/50	單位 cm

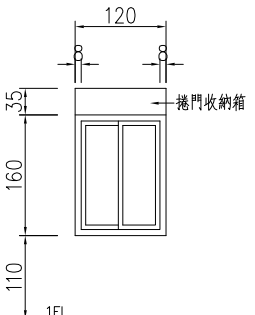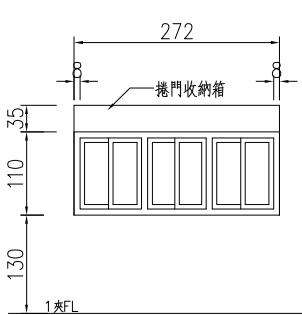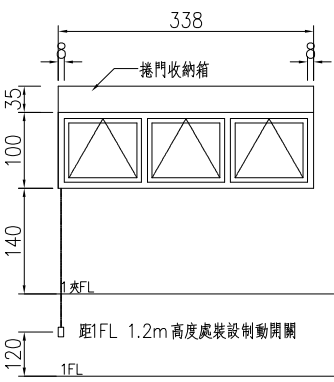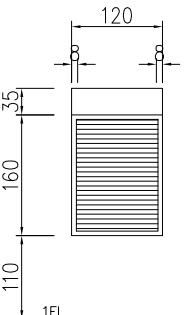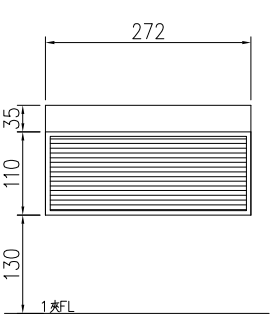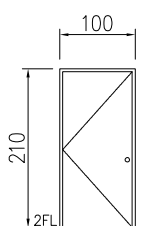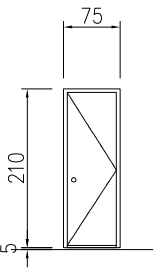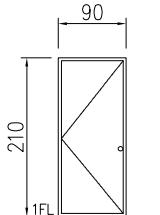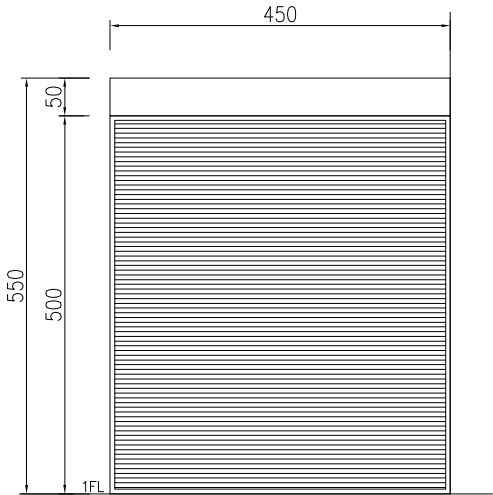編號	W1	W2	W3	SD2	SD3
立面					
尺寸 WxH	W1(120x160)	W2(272x110)	W3(338x100)	SD2(120x195)	SD3(272x145)
材質	鋁窗	鋁窗	自然排煙窗	鐵捲門	鐵捲門
位置	廠房	維修通道	維修通道	廠房	維修通道
編號	D1	D2	D3	SD1	
立面					
尺寸 WxH	D1(100x210)	D2(75x210)	D3(90x210)	SD1(450x550)	
材質	不鏽鋼烤漆門	不鏽鋼烤漆門	防火門(F60B)	SD1(450x550)	
位置	人員出入口	維修平台	緊急電源室出入口	SD1(450x550)	
名稱	鋼板烤漆門	鋼板烤漆門	鋼板烤漆門 F(60)A (一小時防火時效，一小時阻熱性)	SD1(450x550)	
門框材質	1.6mm鍍鋅鋼板	1.6mm鍍鋅鋼板	1.6mm不鏽鋼板 #316	SD1(450x550)	
門扇材質	1.0mm鍍鋅鋼板	1.0mm鍍鋅鋼板	1.0mm不鏽鋼板 #316	SD1(450x550)	
門鎖	不銹鋼匣是水平鎖 TC-CL05 LA51/MK WABER 330-05 WCN LM-16S	不銹鋼匣是水平鎖 TC-CL05 LA51/MK WABER 330-05 WCN LM-16S	防火不銹鋼匣式水平鎖 TC-966(F)/MK WABER330-05 WCN LH-F6002SA	SD1(450x550)	
五金	不銹鋼旗型鉸鍊 TC-325x3 WABER 454 WCN LM-16S	不銹鋼旗型鉸鍊 TC-325x3 WABER 454 WCN LM-16S	防火不銹鋼旗型鉸鍊 TC-325L(F)x3 WABER455 WCN H-57-S	電動防颱式捲門	
	半圓門擋 TC-192 WABER 23 WCN LM-16S	半圓門擋 TC-192 WABER 23 WCN LM-16S		進出口	

修正				國興結構技師事務所		宜蘭縣利澤垃圾資源回收(焚化)廠 飛灰穩定化物暫存區設置計畫		圖名 門窗表	
版次	日期	修正者	內 容					圖號	張數
				初審	核准	繪製	複核	比例 S:1/100 S:1/50	單位 cm
				審核	日期	初核	日期		

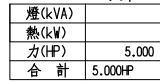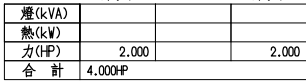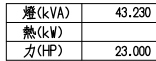


- 165 -

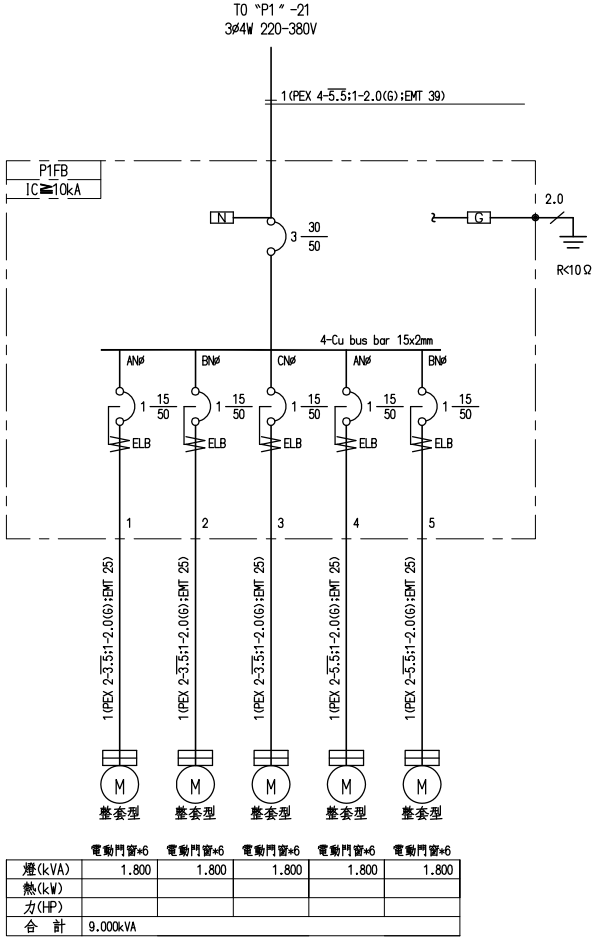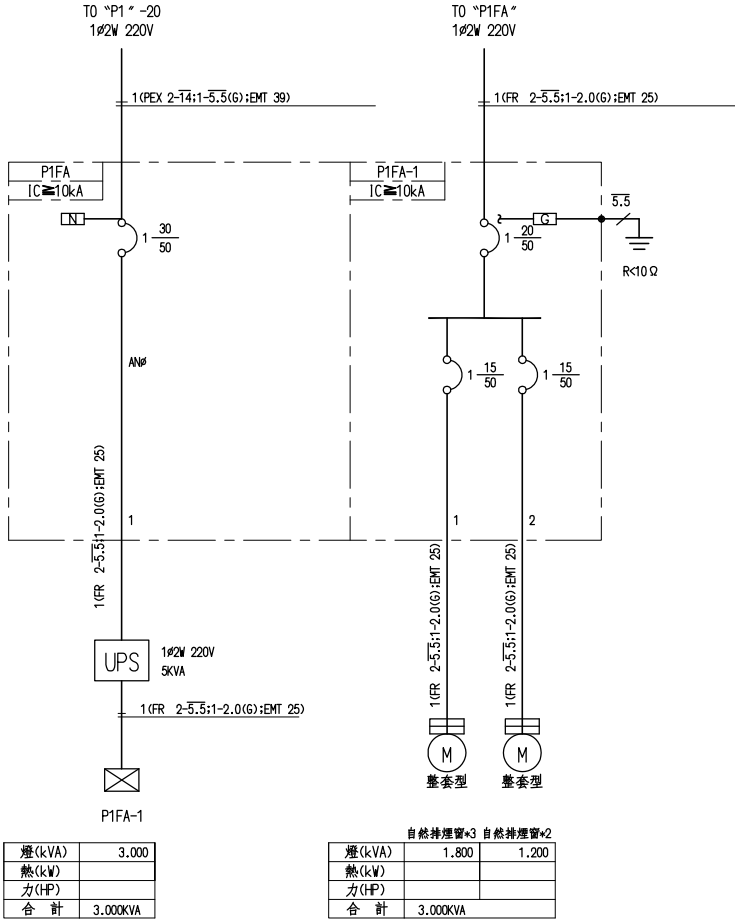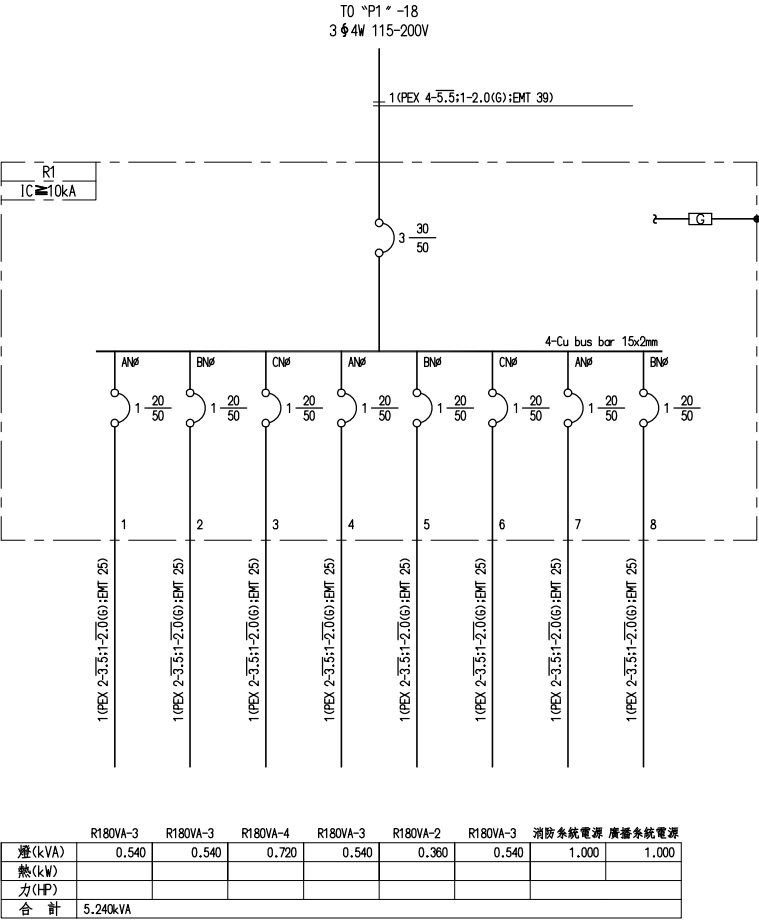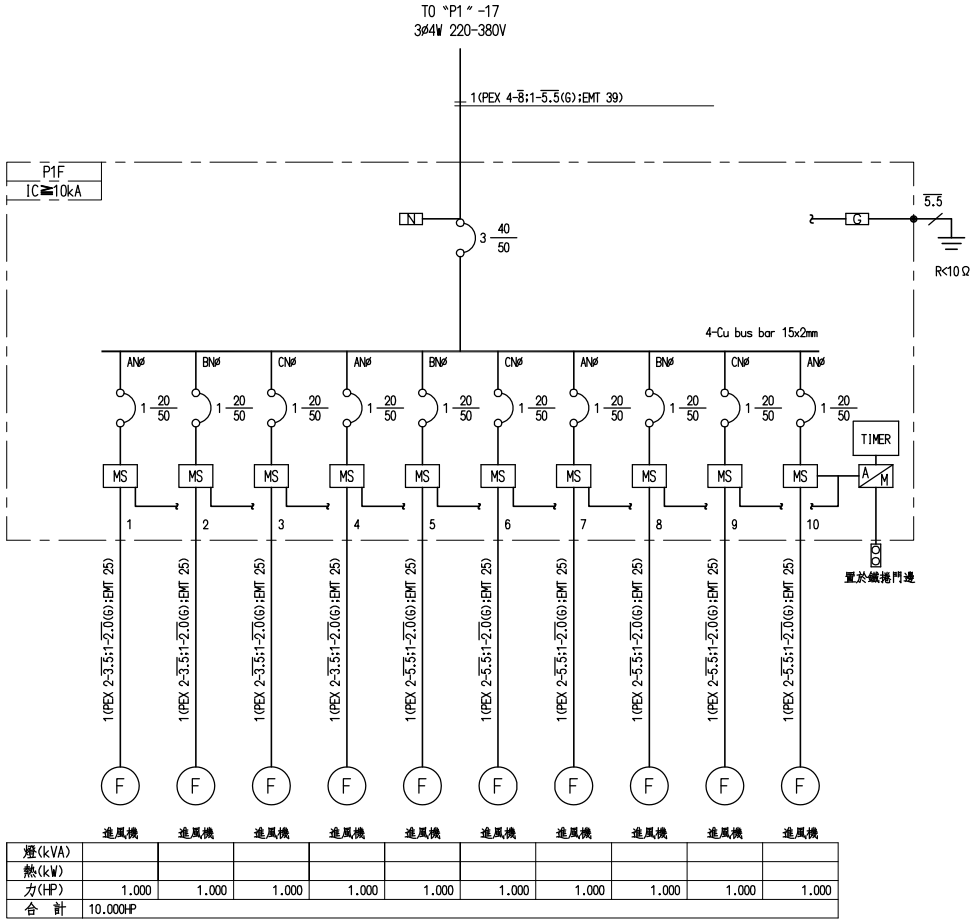


修正				國興結構技師事務所		宜蘭縣利澤垃圾資源回收(焚化)廠 飛灰穩定化物暫存區設置計畫		圖名 單線圖(2)		電氣
版次	日期	修正者	內 容					圖號	張數	
				初審	核准	繪製 葉韋呈	複核 劉國欽	E-03	比例 NONE	單位
				審核	日期	初核 張景陽	日期 971201			




設備清單			
項次	設備規格	馬力(HP)	數量
1	翻桶機	3	2
2	濾水螺運機(1立方米)	2	2
3	檢拾平台輸送帶600W×5000L	2	2
3c	篩除物輸送帶300W×6000L	0.5	1
3d	篩除物輸送帶300W×5000L	0.5	1
4	600型磁選機	2	2
5	U12吋螺運機×4000L	3	2
6	300型雙軸細碎機	20	2
7	8吋螺運機×4000L	2	2
8	280型固液分離機	20	2
9	U10吋螺運機×3800L	2	1
10	6吋雙軸副資材儲槽	2	1
11	U6吋螺運機×3800L	2	1
12	U6吋螺運機×2900L	2	1
13	U10吋螺運機×3800L	2	1
14	U10吋螺運機×4500L	2	1
15	加熱滅菌脫水機φ1800×5500L	20	1
16	U10吋螺運機×3500L	2	1
17	6吋雙軸成品暫存槽	2	1
18	U10吋螺運機×4500L	2	1
19	U10吋螺運機×4500L	2	1
20	U10吋螺運機×4500L	2	1
21	SK-100型高效能發酵機	40	1
22	U10吋螺運機×3200L	2	1
23	U10吋螺運機×2900L	2	1
24	U10吋螺運機×2900L	2	1
25	U10吋螺運機×4500L	2	1
26	U10吋螺運機×4500L	2	1
27	平面開關500×320		3
28	冷凝器100m ²	2	1
29	鼓風機	2	1
30	φ960洗滌塔	2	2
31	#150冷卻水塔585000Kcal/hr	5	1
32	循環水泵	10	1
33	漂白水噴霧泵	2	1
34	除臭室風扇470CMM	2	4
35	除臭室噴頭		4
36	液肥桶		2
37	液鹼桶		1
38	污水桶		2
39	污水泵	10	2
40	沉水泵	2	2

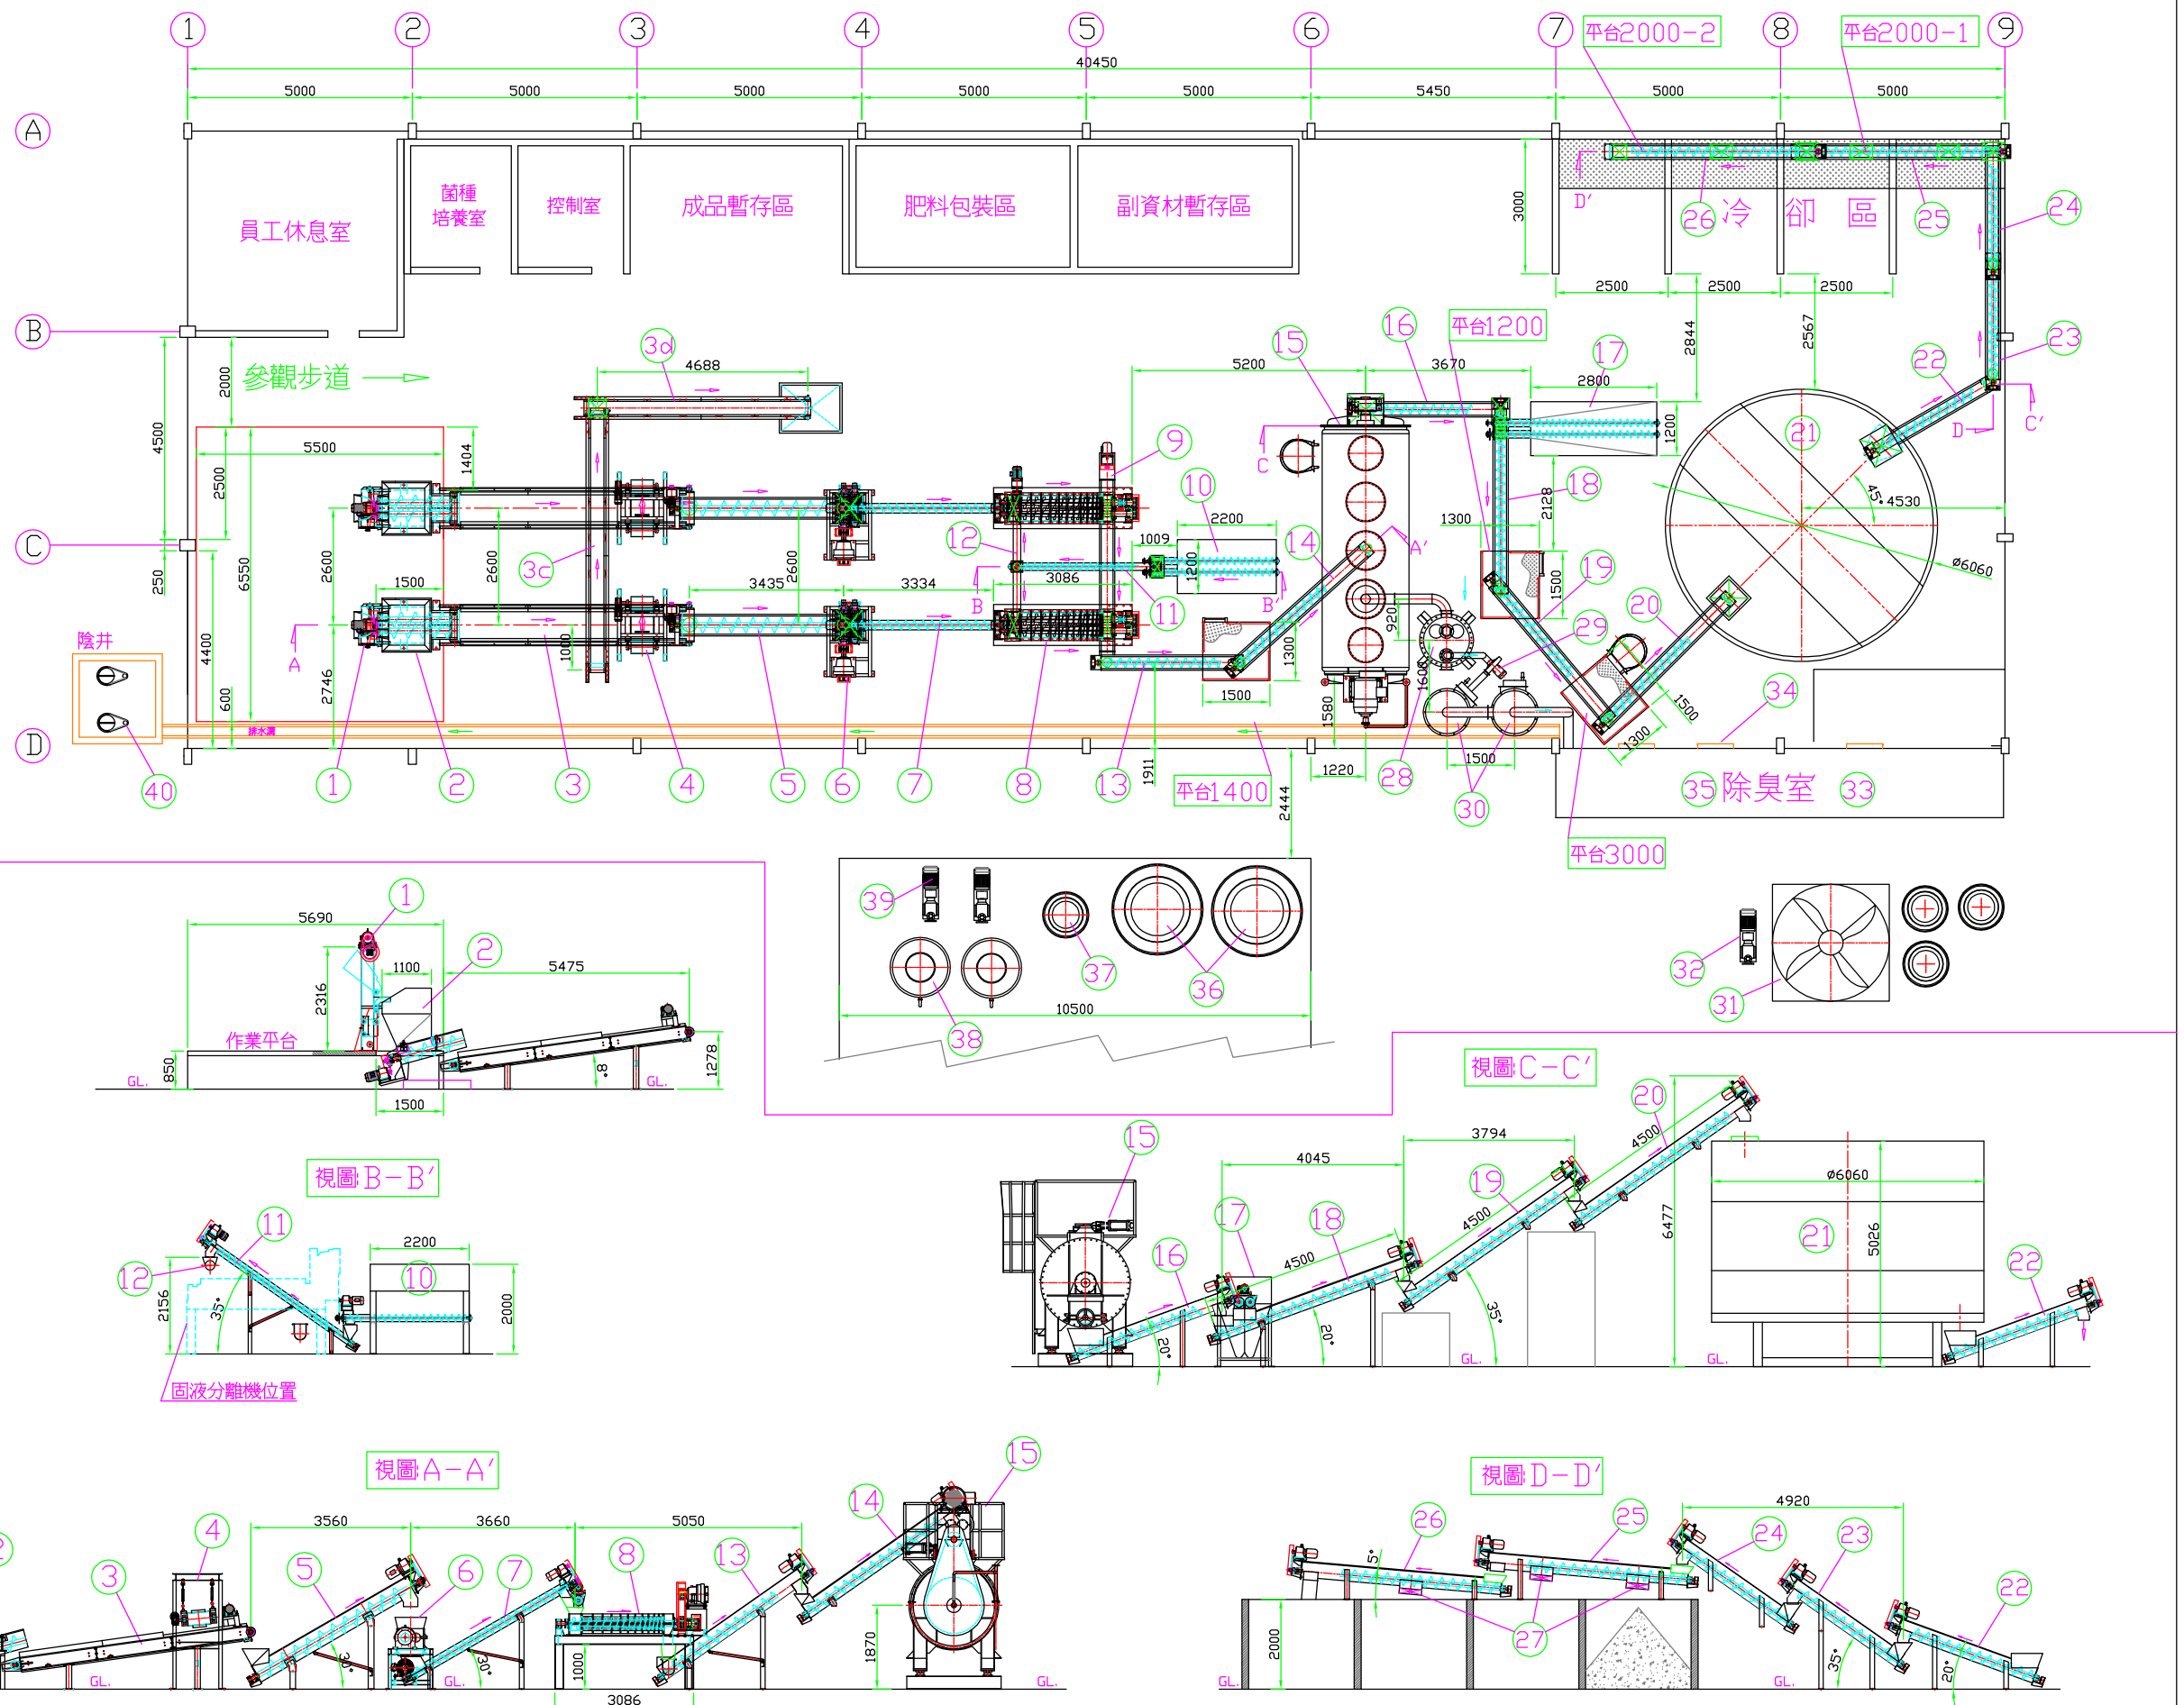

繪圖者	設計者	比例尺	尚礫工業有限公司 SHANQ JER INDUSTRIES CO.,LTD	圖稱 TITLE	宜蘭廚餘廠配置圖	圖號 DRAWING NO.	日期:DATE	單位:mm
吳 Chiu	Chou	1:				2020SJ-LT LAYOUT-4.0	2020.07.15	 

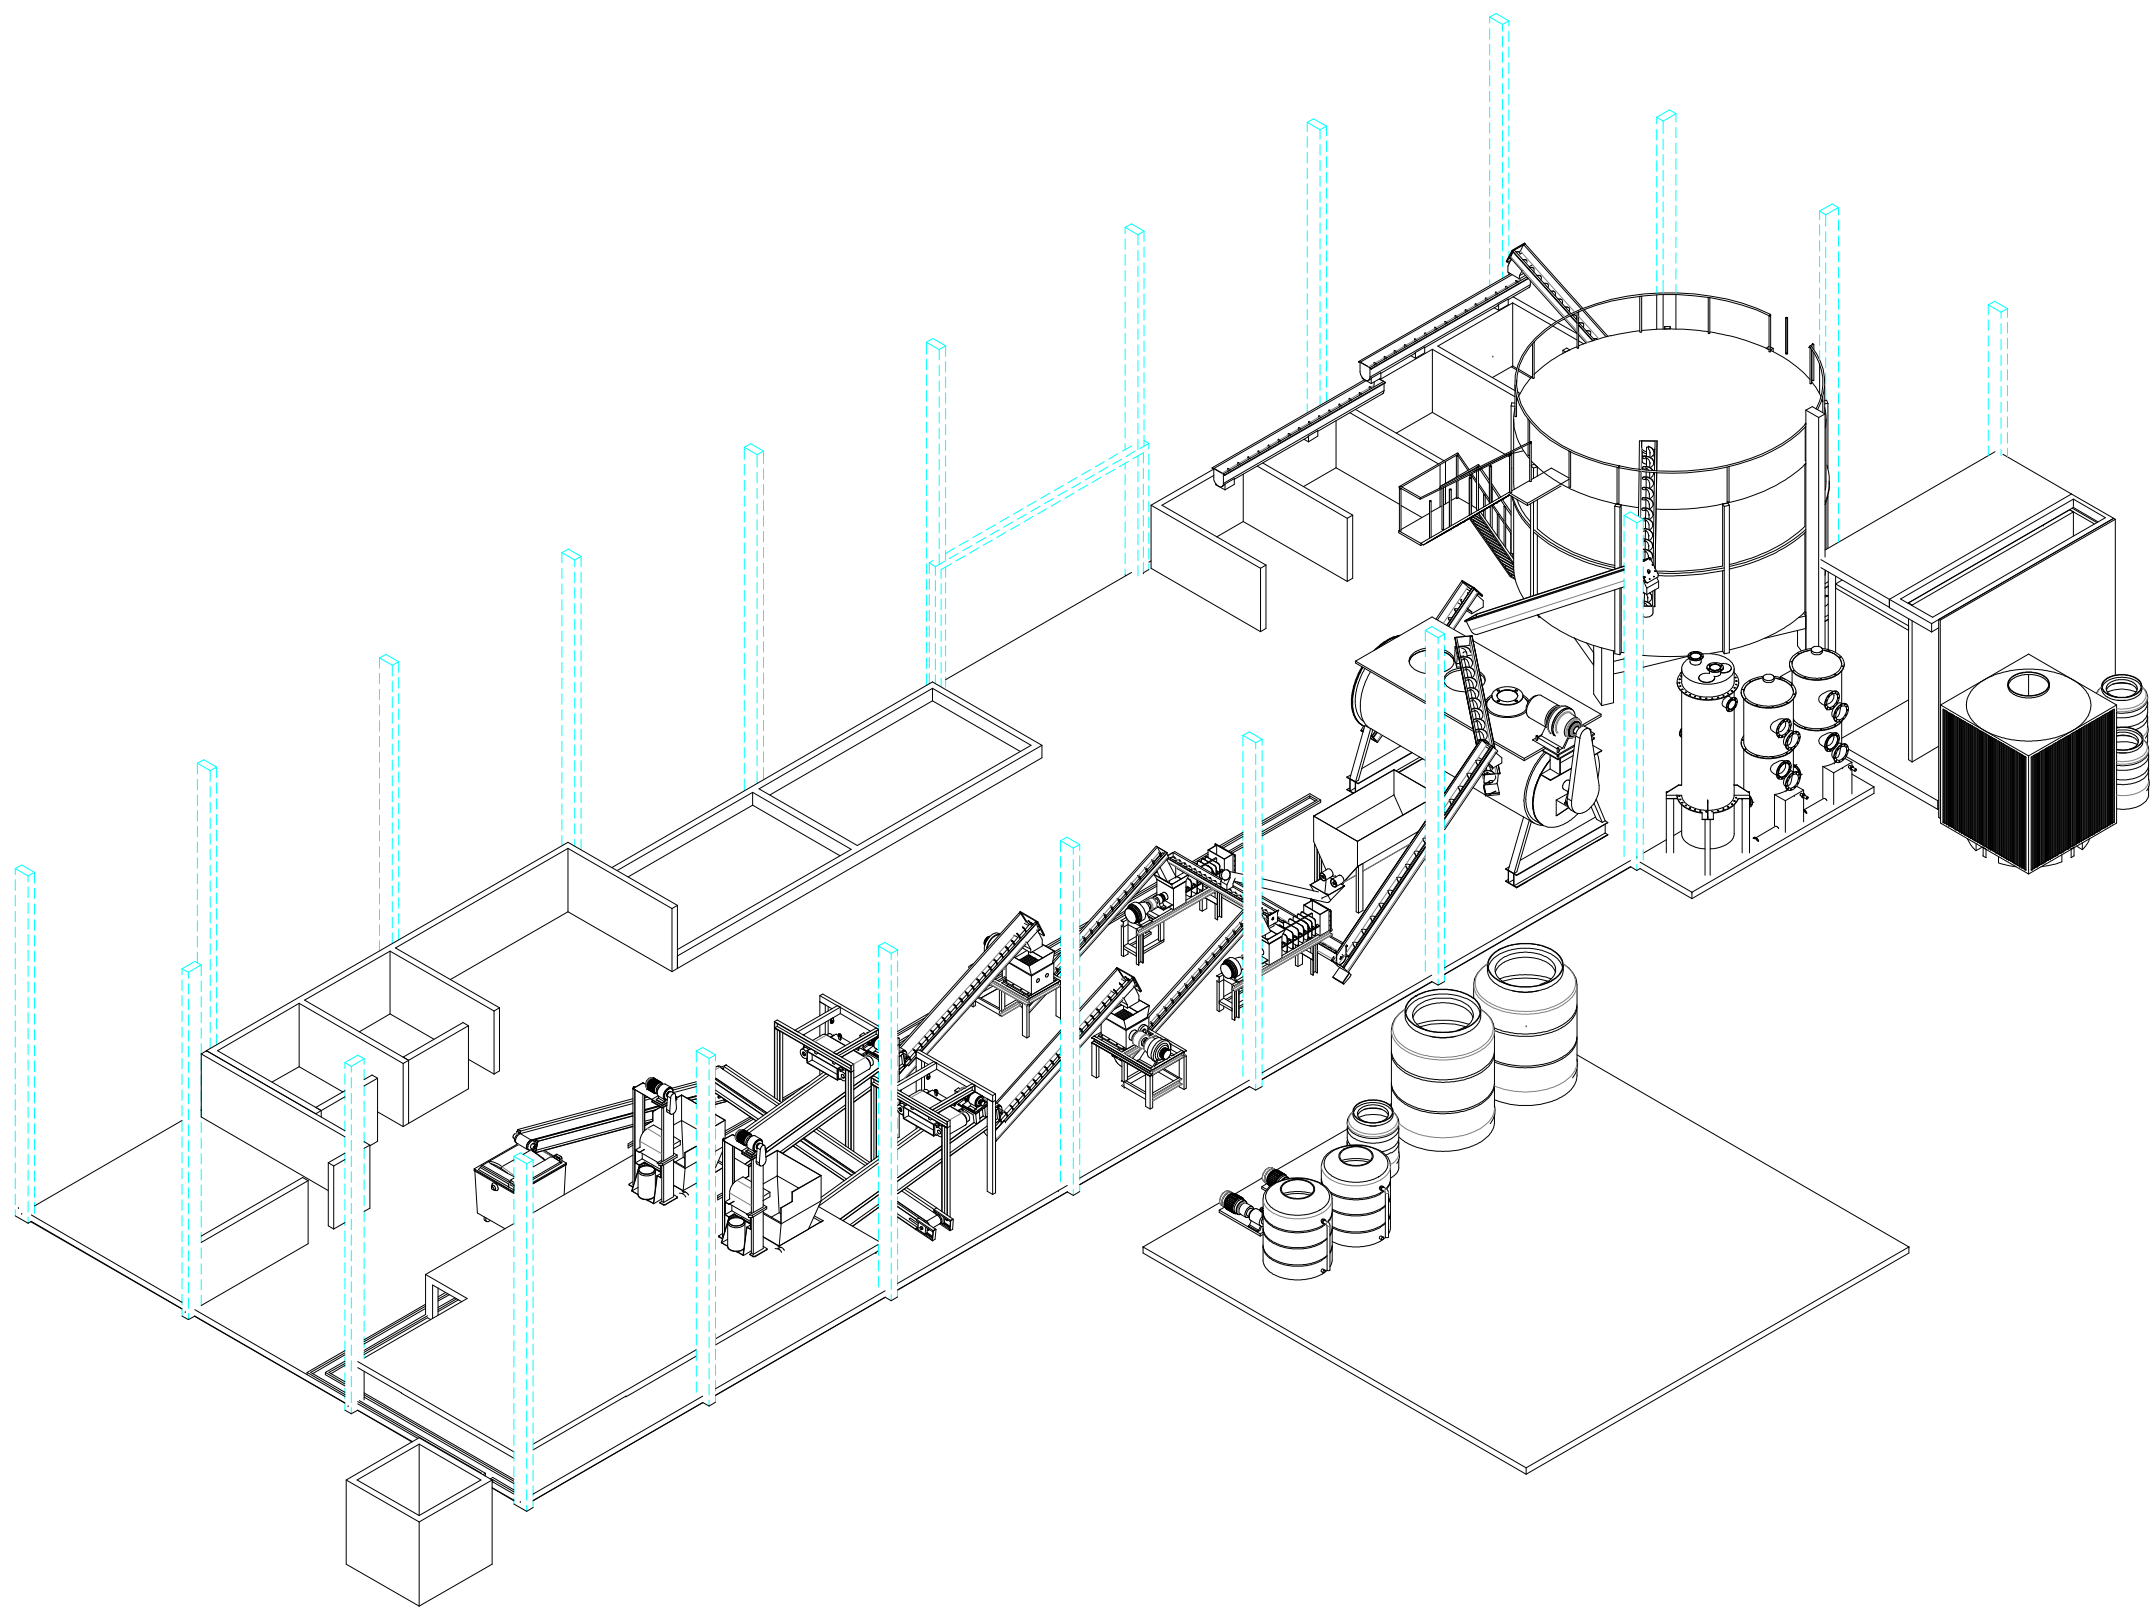

△						主辦機關 宜蘭縣政府環境保護局	承攬廠商 尚礫工業有限公司			標案名稱 108年宜蘭縣有機廢棄物處理機械設備設計、購置及安裝暨試營運維護管理統包案								
△																		
△																		
△																		
△																		
						審核		日期		繪圖	邱坤昇	日期	109.02.22	比例	圖名 機械設備配置立面圖			
						核准				核准	周憲政			單位	mm	圖號	第 02 頁	版次
序 次	修 改 說 明			日 期	修 改	審 核	核 准											

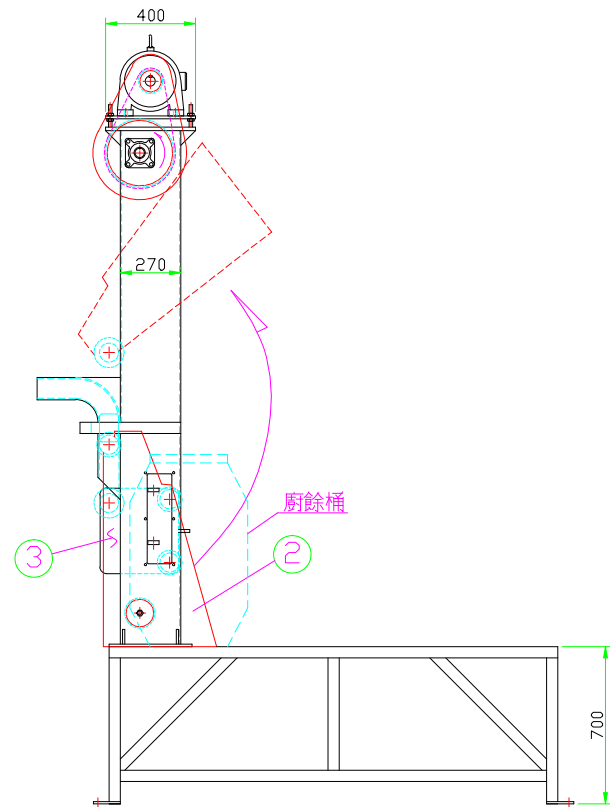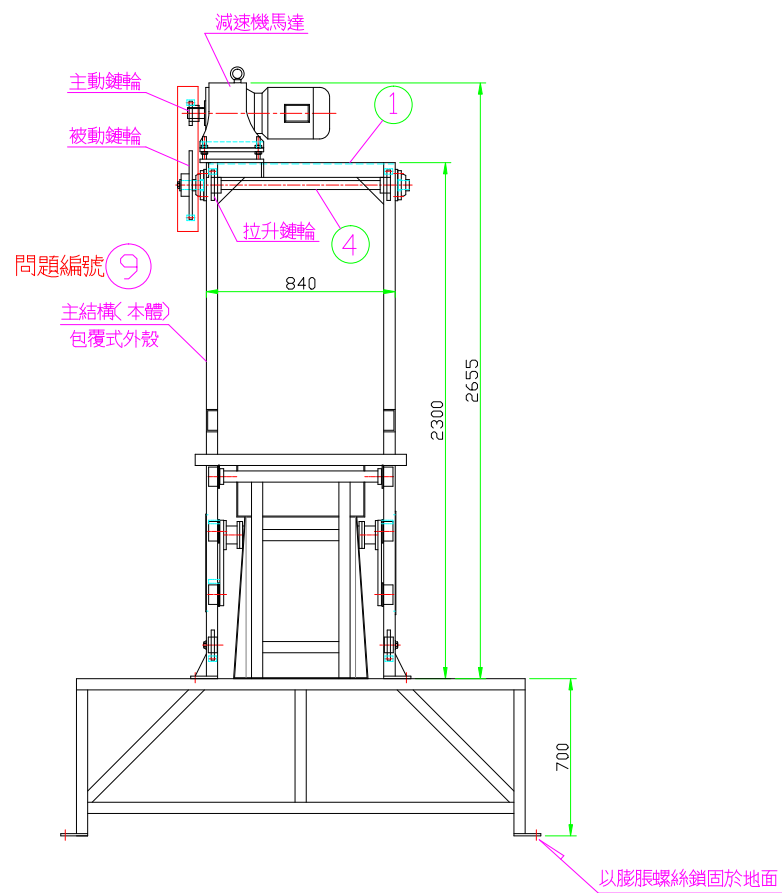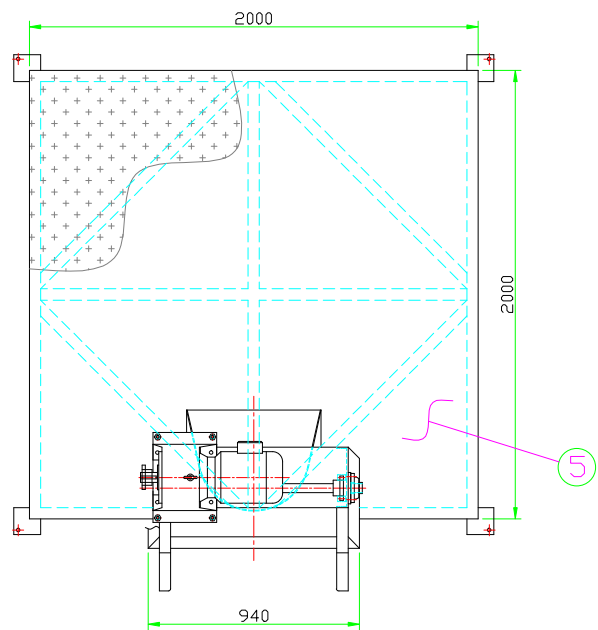

DESIGN DATA



功 能	廚餘桶傾洩	煞車馬達功率	3HP / 4PX1具
線速度	102mm / 秒	傳動方式	鏈條傳動
減速機	東元齒輪式1 / 30	連座軸承	UCP-208
主動鏈輪	RS80X12T	被動鏈輪	RS80X36T
拉升鏈輪	RS80X15T		

MATERIAL LIST

NO.	DESCRIPTION	QTY	MATERIAL	REMARKS
1	本 體	1	SUS304	5t
2	桶 座	1	SUS304	4t
3	導輪座	2	SS400	16t
4	軸心	1	S45C	Ø40X1015L
5	作業平台	1	SS400	2吋角鋼 / 3t 花紋鋼板

數量：2 組

△						主辦機關 宜蘭縣政府環境保護局	承攬廠商 尚礫工業有限公司			標案名稱 108年宜蘭縣有機廢棄物處理機械設備設計、購置及安裝暨試營運維護管理統包案				
△														
△														
△														
△														
審核			日期			繪圖	邱坤昇	日期	109.02.22	比例	圖名 翻桶機—含作業平台			
核准						核准	周憲政			單位	mm	圖號	第 03 頁	版次
序 次	修 改 說 明		日 期	修 改	審 核	核 准								

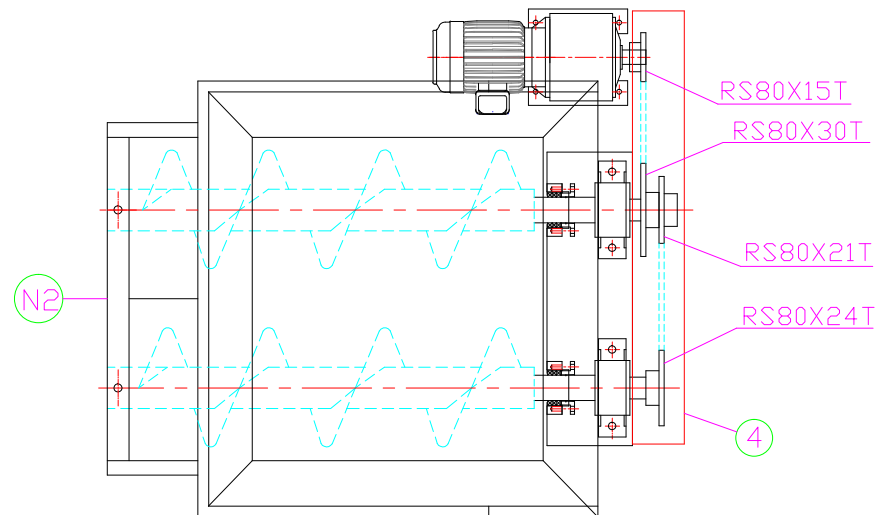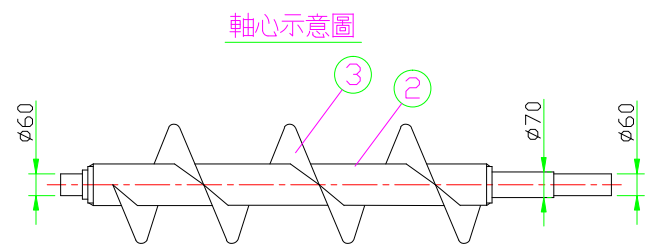

DESIGN DATA

功 能	廚餘輸送	馬達功率	1HPX1具
輸送量	5 噸/ 小時	減速機規格	齒輪式, 減速比1/60
自潤軸承(前)	SPF-6060	軸封規格	1/2" 石墨迫緊軸封
止推軸承組 共2 組	2212X1只/ 每組 30212X1只/ 每組	鏈條規格	RS80




NOZZLE LIST

NO.	DESCRIPTION	QTY	SIZE	MATERIAL
N1	廚餘入口	1	1200X1100	SUS304X4t
N2	廚餘出料口	1	版面積≈0.28 平方米	
N3	出水口	1	φ38	SUS304X1.5t


MATERIAL LIST

NO.	DESCRIPTION	QTY	MATERIAL	REMARKS
1	槽形機殼	1	SUS304	U12", 4t
2	軸心	1	SUS304	4", SCH80
3	葉片	1	SUS304	5t
4	防護罩	1	SUS304	1.5t
5	水 盤	1	SUS304	1.5t
6	腳 架	1	SS400	4" 槽鋼
7	料 槽	1	SUS304	3t

數量：2 台

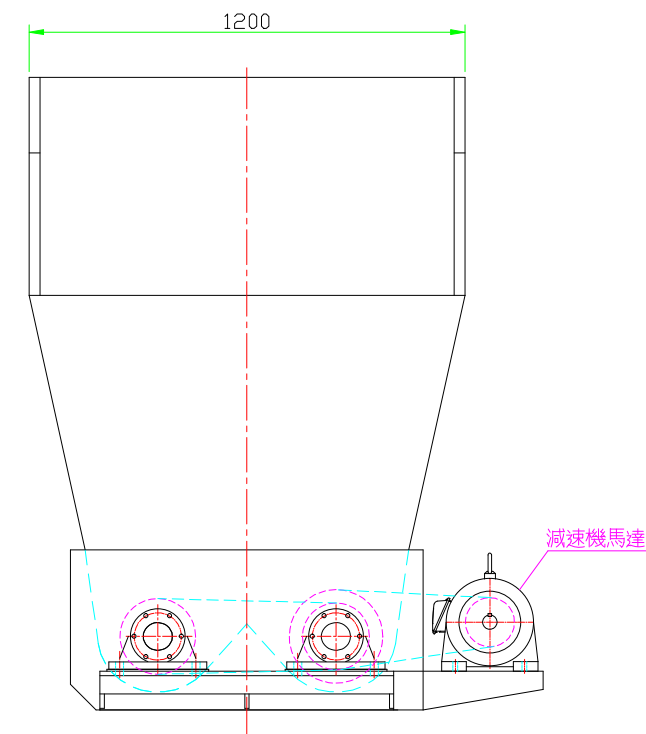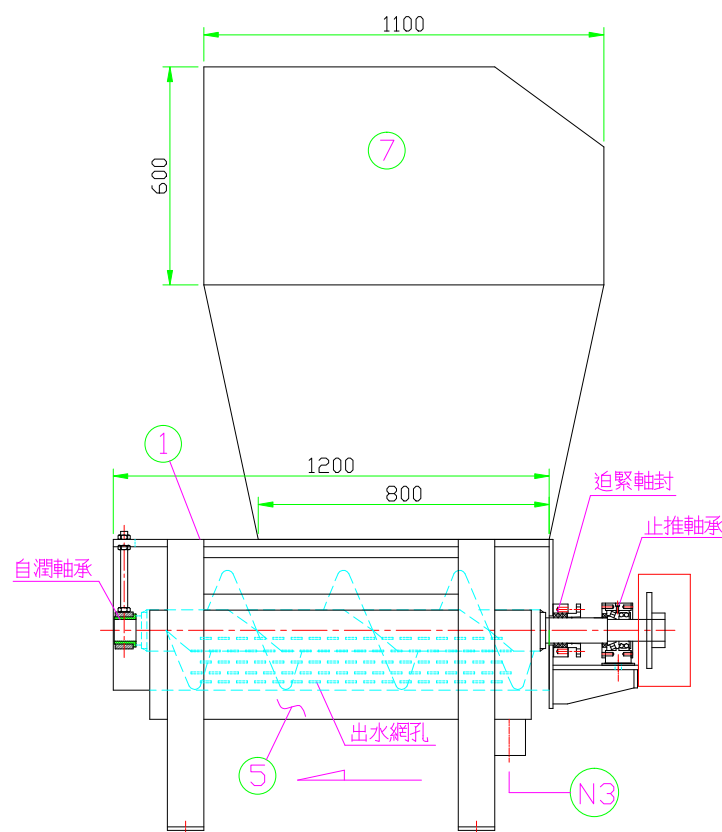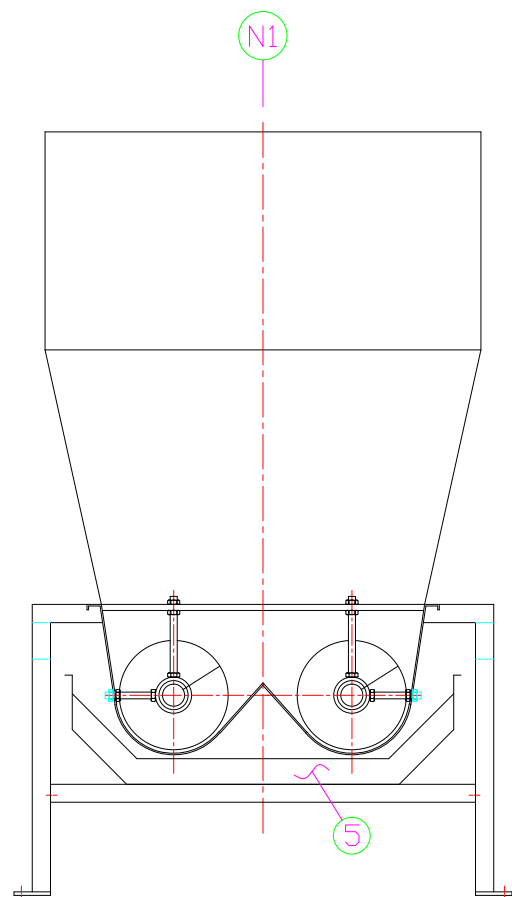

△						主辦機關 宜蘭縣政府環境保護局	承攬廠商 尚礫工業有限公司			標案名稱 108年宜蘭縣有機廢棄物處理機械設備設計、購置及安裝暨試營運維護管理統包案									
△																			
△																			
△																			
△																			
序 次	修 改 說 明			日 期	修 改	審 核	核 准												

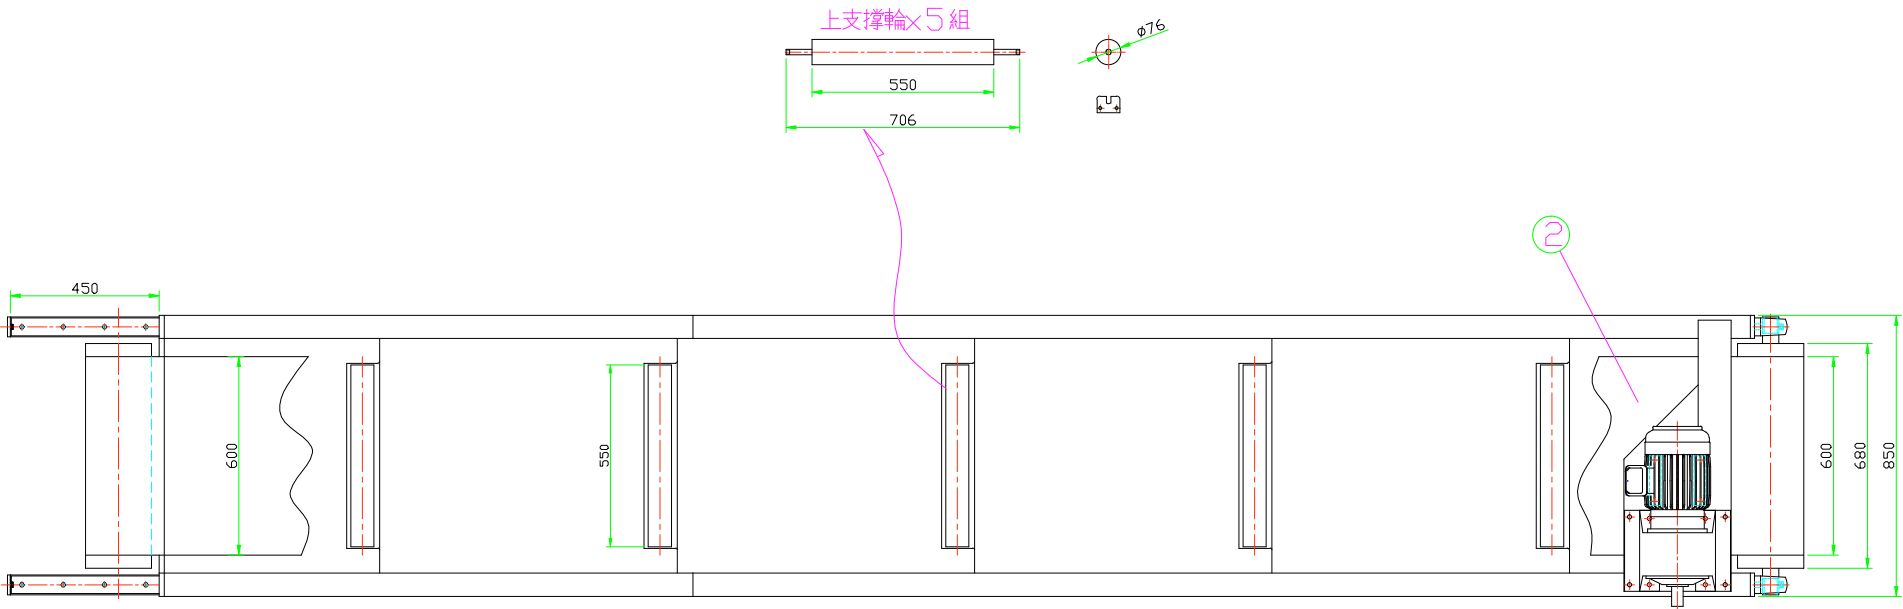



DESIGN DATA

功 能	廚餘輸送
輸送量	5 噸/ 小時
皮帶寬度	600mm
馬達功率	2HPX1具
減速機規格	齒輪式,減速比: 1/60
皮帶輪直徑	φ200mm
皮帶輪軸承(前)	UCP-208
皮帶輪軸承(後)	UCT-208
上支撐輪組	φ76X550L
下支撐輪軸承	UCFL-204

MATERIAL LIST

NO.	DESCRIPTION	QTY	MATERIAL
1	機 身	1	SUS304X3t
2	皮 帶	1	PVCX3t/2層
3	水 盤	1	SUS304X1.5t
4	側擋板	1	SUS304X1.5t

數量：2 台



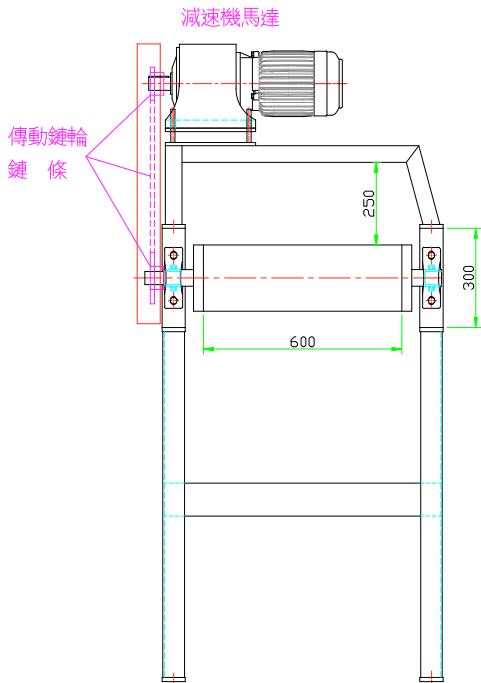
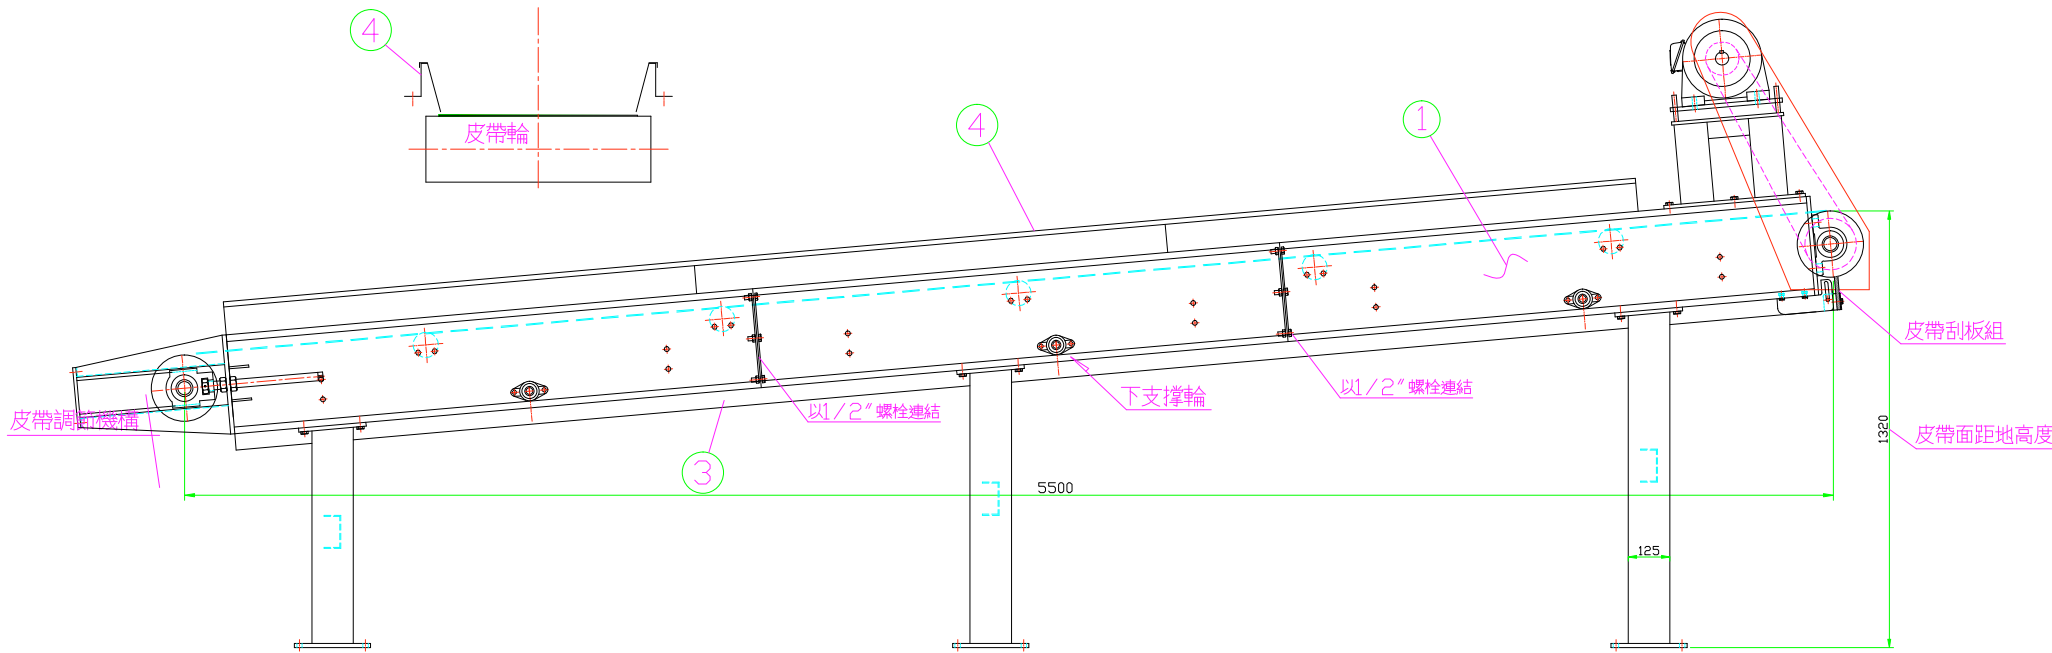


△						主辦機關 宜蘭縣政府環境保護局	承攬廠商 尚礫工業有限公司			標案名稱 108年宜蘭縣有機廢棄物處理機械設備設計、購置及安裝暨試營運維護管理統包案									
△																			
△																			
△																			
△																			
						審核		日期		繪圖	邱坤昇	日期	109.02.22	比例		圖名	撿拾平台輸送帶		
						核准				核准	周憲政			單位	mm	圖號		第 05 頁	版次
序 次	修 改 說 明				日 期	修 改	審 核	核 准											

DESIGN DATA	
功 能	廚餘輸送
輸送量	2 噸 / 小時
皮帶寬度	300mm
馬達功率	0.5HPX1具
減速機規格	齒輪式, 減速比1/60
皮帶輪直徑	Ø120mm
皮帶輪軸承(前)	UCPA-206
皮帶輪軸承(後)	UCT-206
下支撐輪軸承	UCP-204

MATERIAL LIST			
NO.	DESCRIPTION	QTY	MATERIAL
1	機 身	1	SUS304X3t
2	皮 帶	1	PVC

數量：2 台

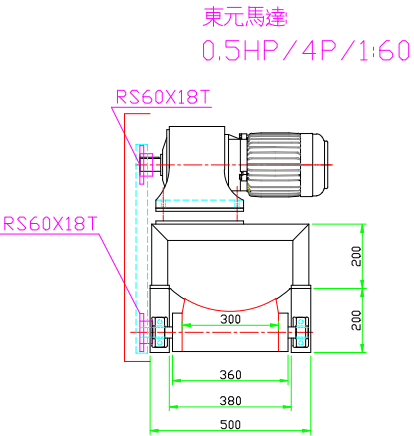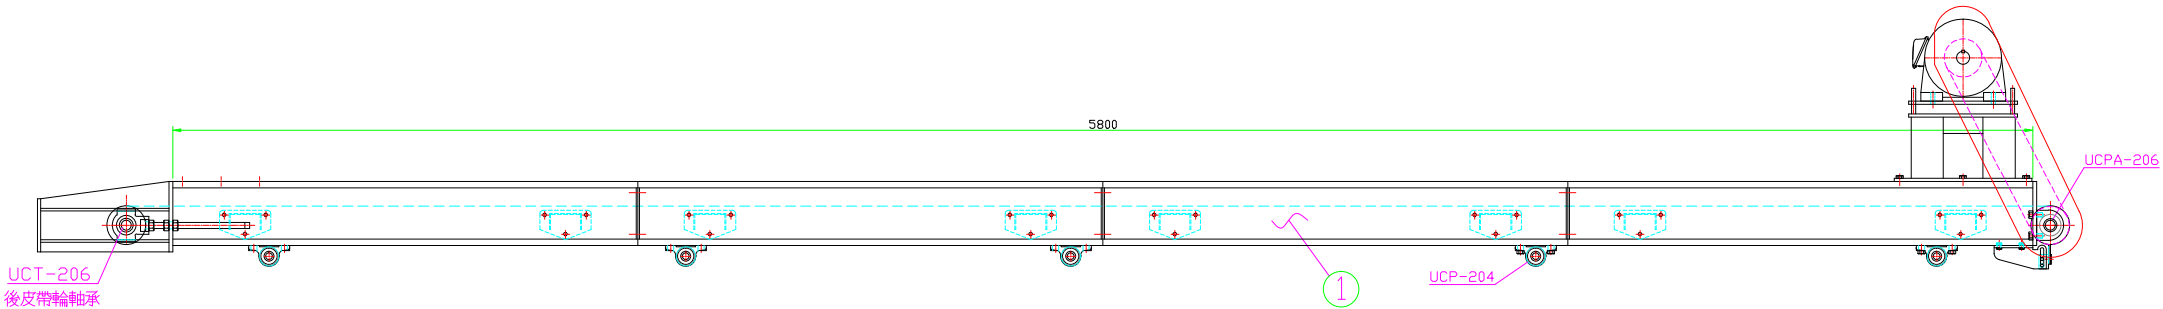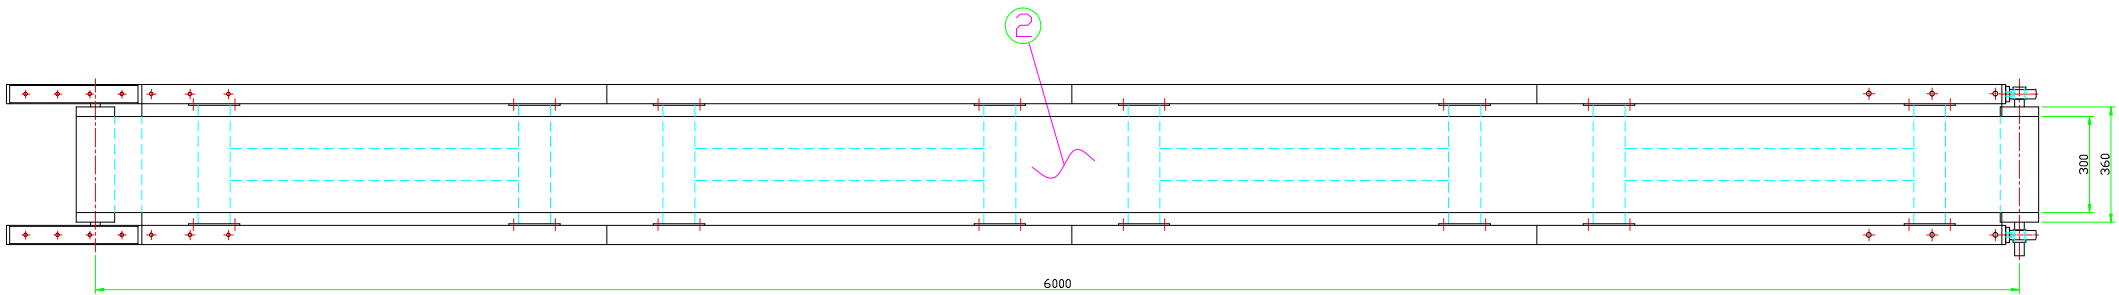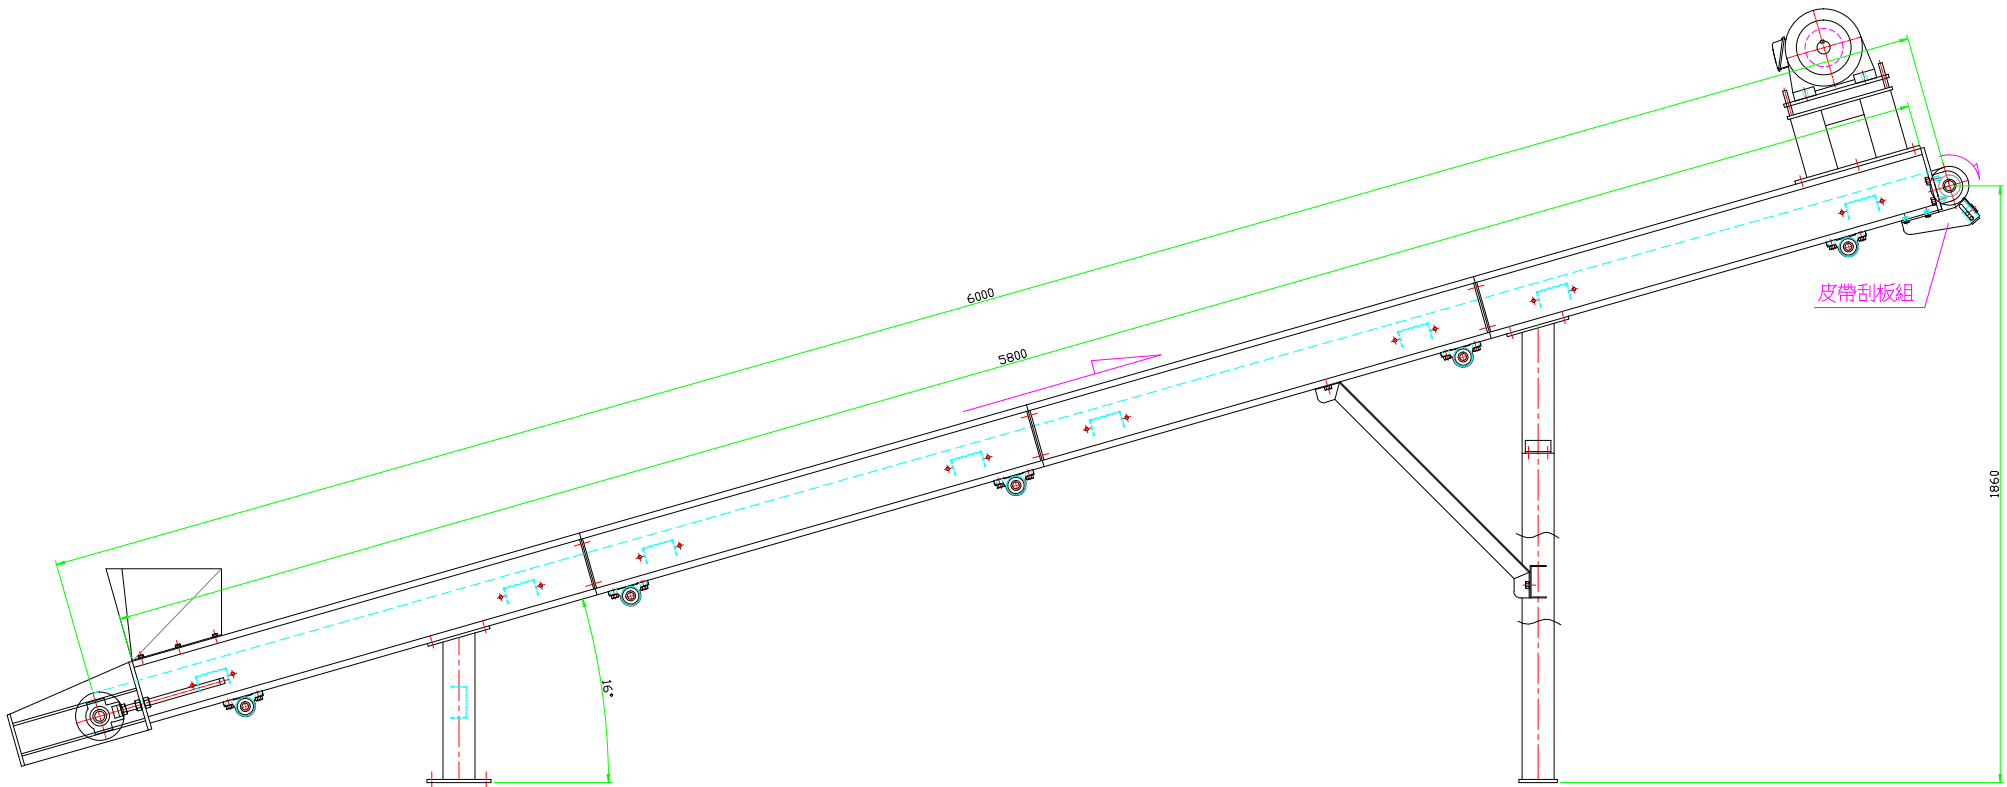

△						主辦機關 宜蘭縣政府環境保護局	承攬廠商 尚礫工業有限公司			標案名稱 108年宜蘭縣有機廢棄物處理機械設備設計、購置及安裝暨試營運維護管理統包案									
△																			
△																			
△																			
△																			
審核						審核		日期		繪圖	邱坤昇	日期	109.02.22	比例		圖名 300W—篩除物輸送帶			
核准						核准				核准	周憲政			單位	mm	圖號		第 06 頁	版次
序 次	修 改 說 明				日期	修 改	審 核	核 准											




DESIGN DATA

功 能	排除鐵金屬
最大磁力	3000 高斯
皮帶速度	50m/min
皮帶寬度	500mm
皮帶輪軸承	UCP-210
馬達功率	2HPX1具
減速機規格	渦輪式, 減速比1/40
皮帶輪直徑	ø265mm


MATERIAL LIST

NO.	DESCRIPTION	Q'TY	MATERIAL
1	機 身	1	SS400
2	皮 帶	1	橡膠
3	減速機	1	鋁合金

數量：2 台

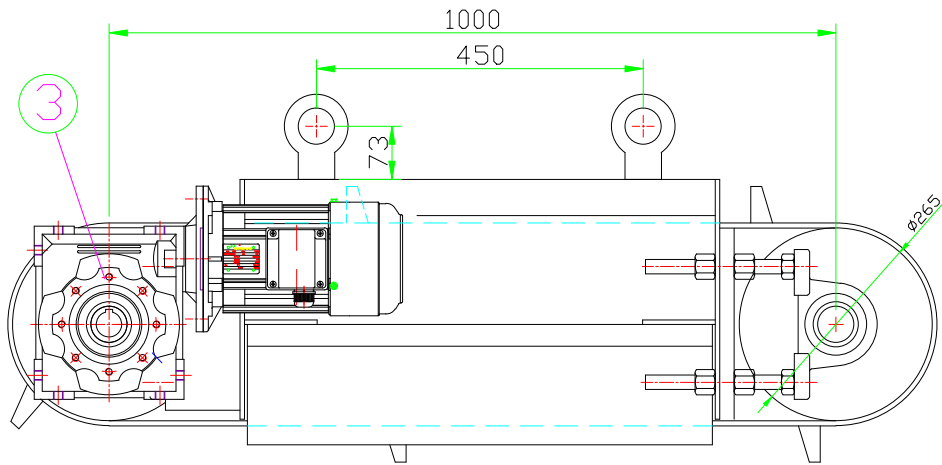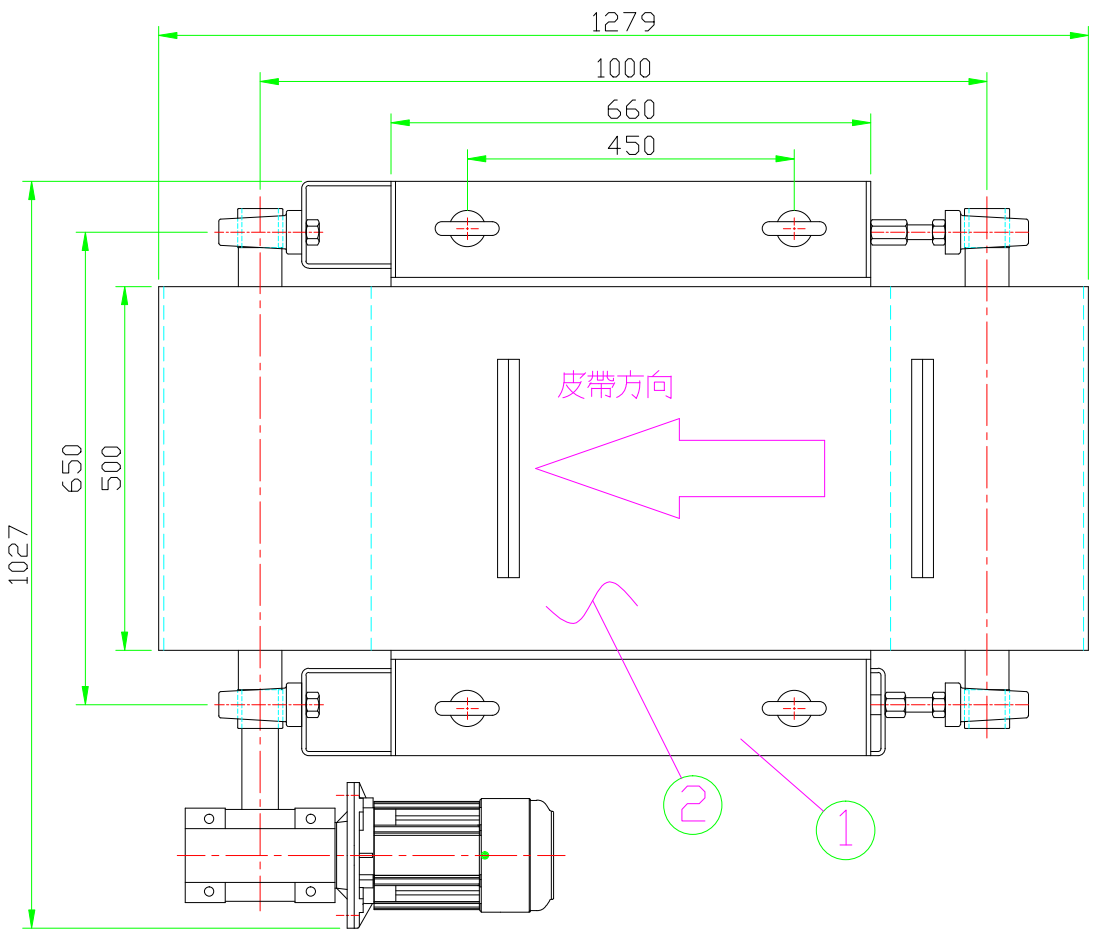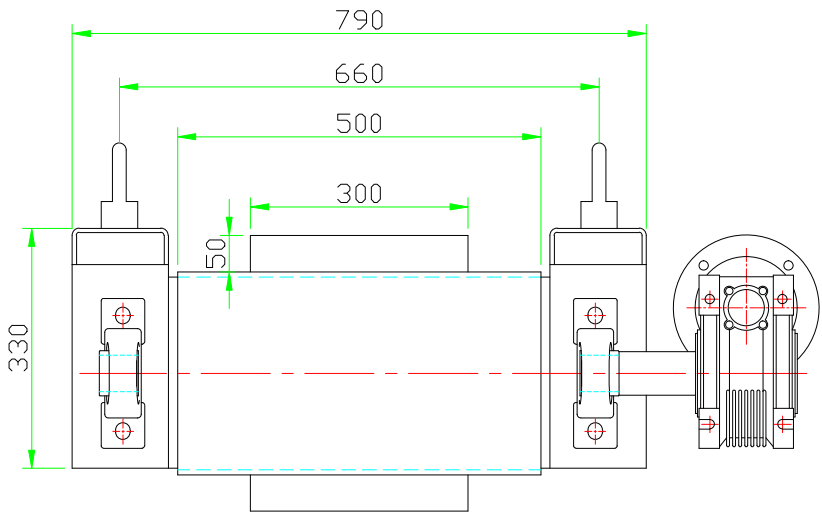

△						主辦機關 宜蘭縣政府環境保護局	承攬廠商 尚礫工業有限公司			標案名稱 108年宜蘭縣有機廢棄物處理機械設備設計、購置及安裝暨試營運維護管理統包案				
△														
△					審核			日期		繪圖 邱坤昇	日期 109.02.22	比例	圖名 600型—磁選機	
△														
△					核准					核准 周憲政		單位 mm	圖號	第 07 頁
序 次	修 改 說 明		日 期	修 改		審 核	核 准							

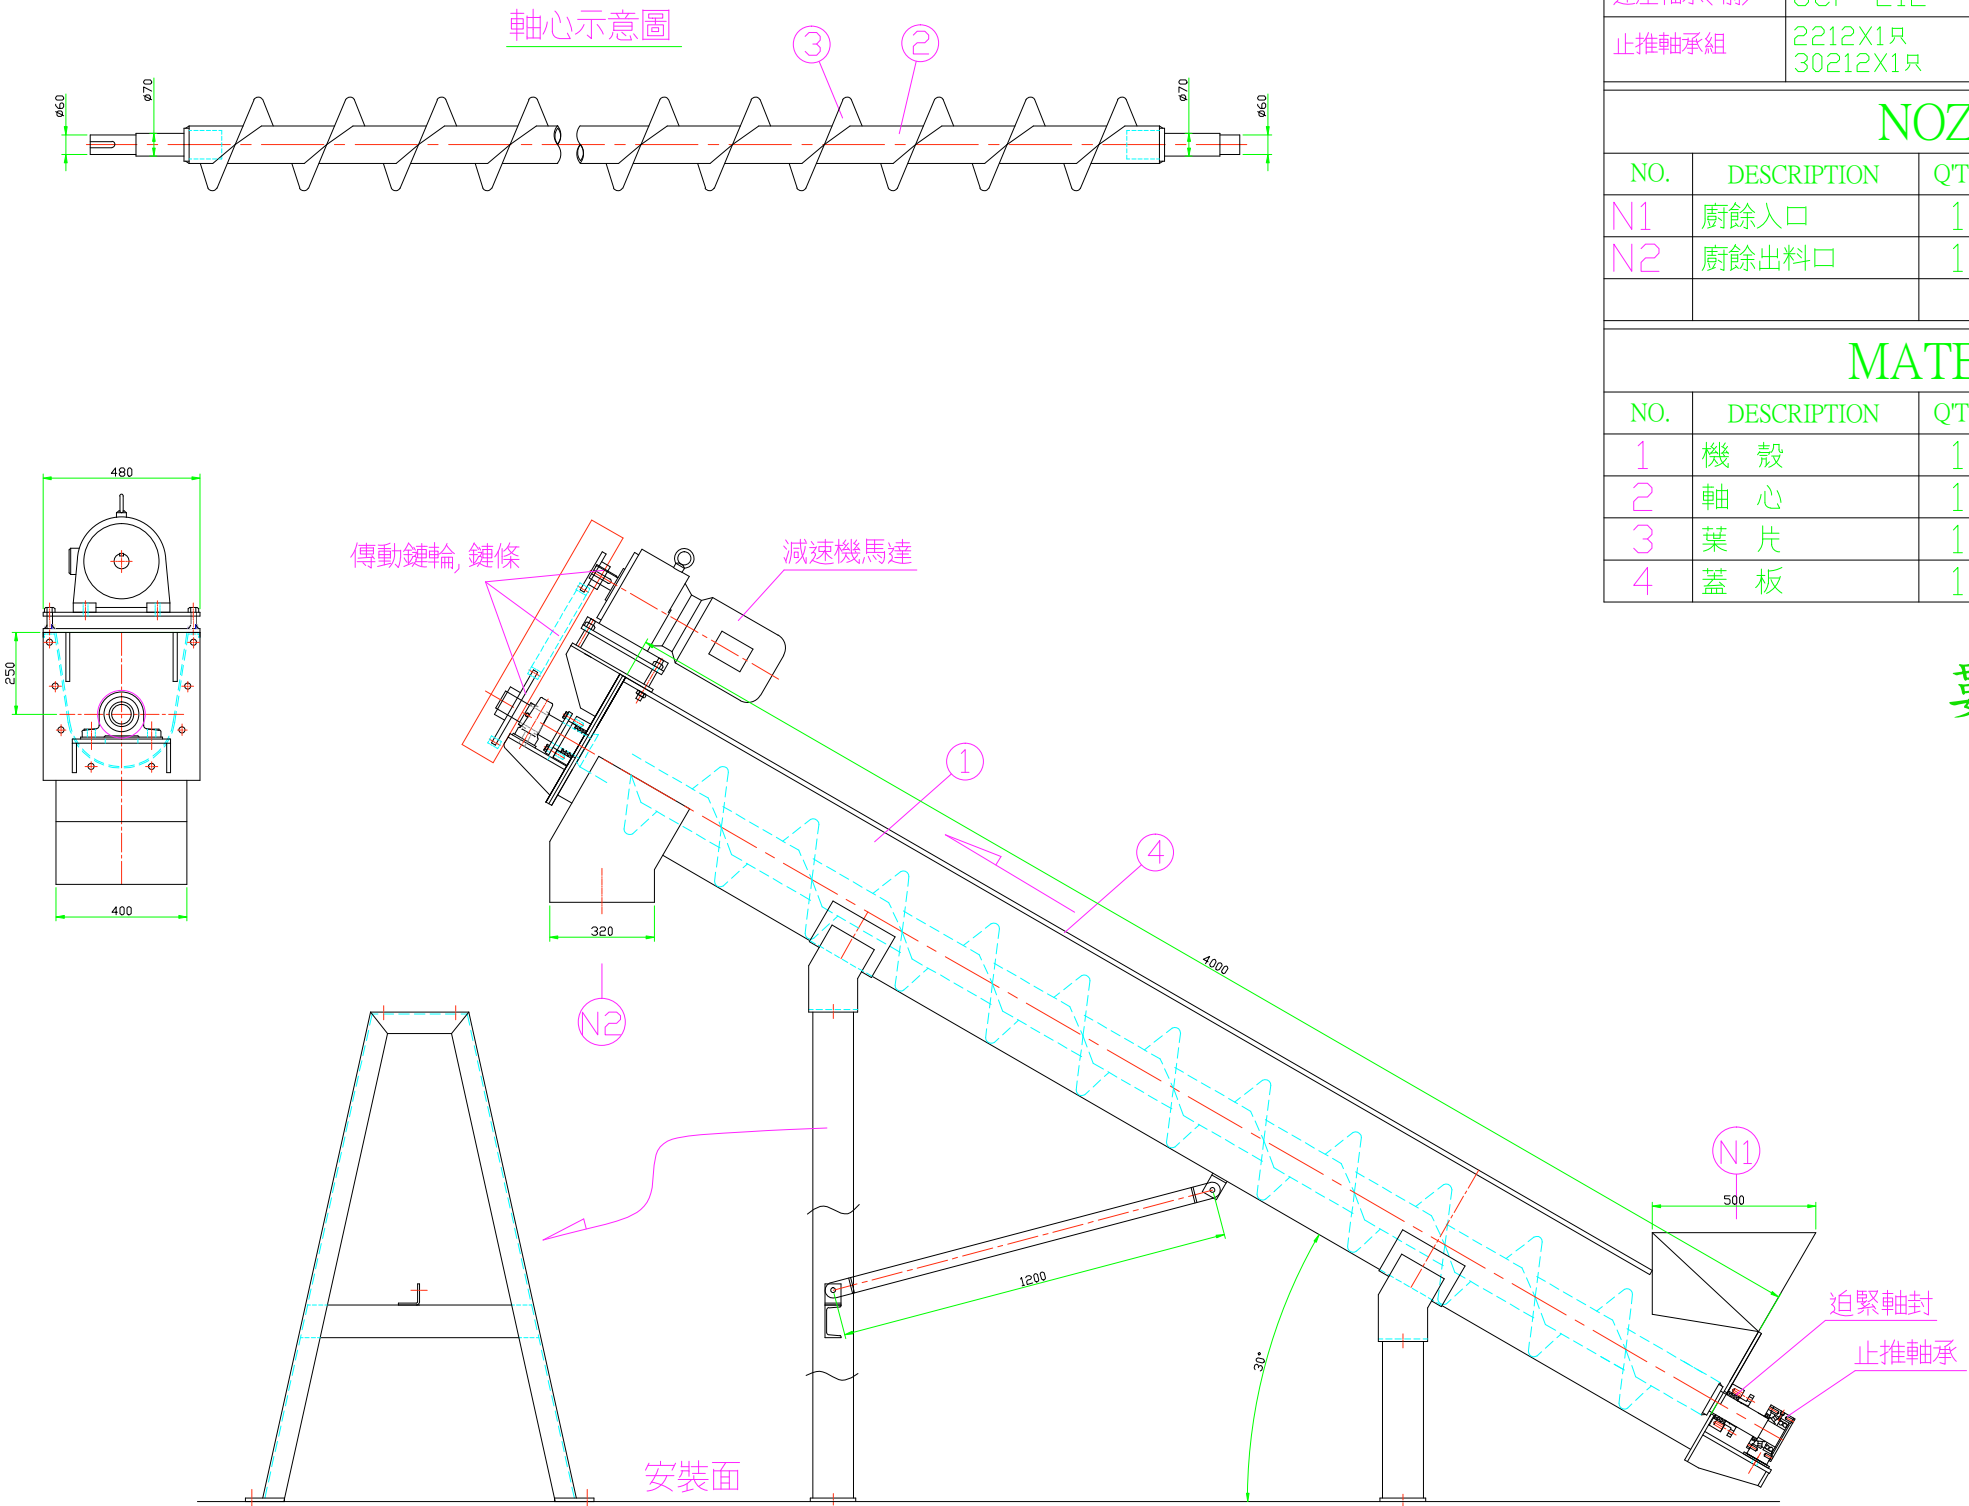

DESIGN DATA

功 能	廚餘輸送	馬達功率	3HPX1具
輸送量	5 噸 / 小時	減速機規格	齒輪式, 減速比1/10
連座軸承(前)	UCP-212	鏈輪規格	RS80X15T,RS80X30T
止推軸承組	2212X1只 30212X1只	軸封規格	1/2" 石墨迫緊軸封

NOZZLE LIST

NO.	DESCRIPTION	Q'TY	SIZE	MATERIAL
N1	廚餘入口	1	500X500	SUS304X4t
N2	廚餘出料口	1	400X320	SUS304X4t

MATERIAL LIST




NO.	DESCRIPTION	Q'TY	MATERIAL	REMARKS
1	機 殼	1	SUS304	U12",4t
2	軸 心	1	SS400	4",SCH80
3	葉 片	1	SUS304	5t
4	蓋 板	1	SUS304	1.2t

數量：2 台

△						主辦機關 宜蘭縣政府環境保護局	尚礫工業有限公司			標案名稱 108年宜蘭縣有機廢棄物處理機械設備設計、購置及安裝暨試營運維護管理統包案									
△																			
△																			
△																			
△																			
						審核		日期		繪圖	邱坤昇	日期	109.02.22	比例		圖名 U-12吋螺運機			
						核准				核准	周憲政			單位	mm	圖號		第 08 頁	版次
序 次	修 改 說 明				日期	修 改	審 核	核 准											



DESIGN DATA				
功 能	副資材儲存/輸出	馬達功率	2HP/4P	
設計容量	2.5立方米	減速機規格	齒輪式:1/60	
前/後軸承	UCFC-207	軸 封	TC40X50X7	
傳動鏈輪	RS60X14T-RS60X40T / RS60X21T-RS60X21T			
NOZZLE LIST				
NO.	DESCRIPTION	QTY	SIZE	FLANG RATING
N1	入料口	1	2200X1200	
N2	出料口	2	215X200	
MATERIAL LIST				
NO.	DESCRIPTION	Q'TY	MATERIAL	REMARKS
1	桶 身	1	SS400	3t
2	支撐座	1	SS400	5吋/4吋槽鋼
3	軸 心	2	SS400	ø 1.5吋/Sch80
4	螺旋葉片	2	SS400	3t

數量：1台

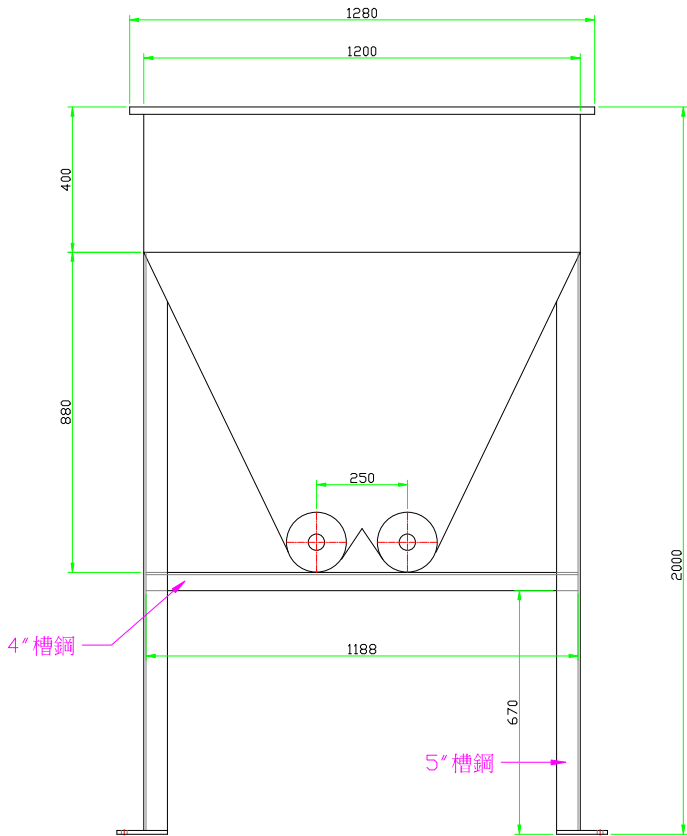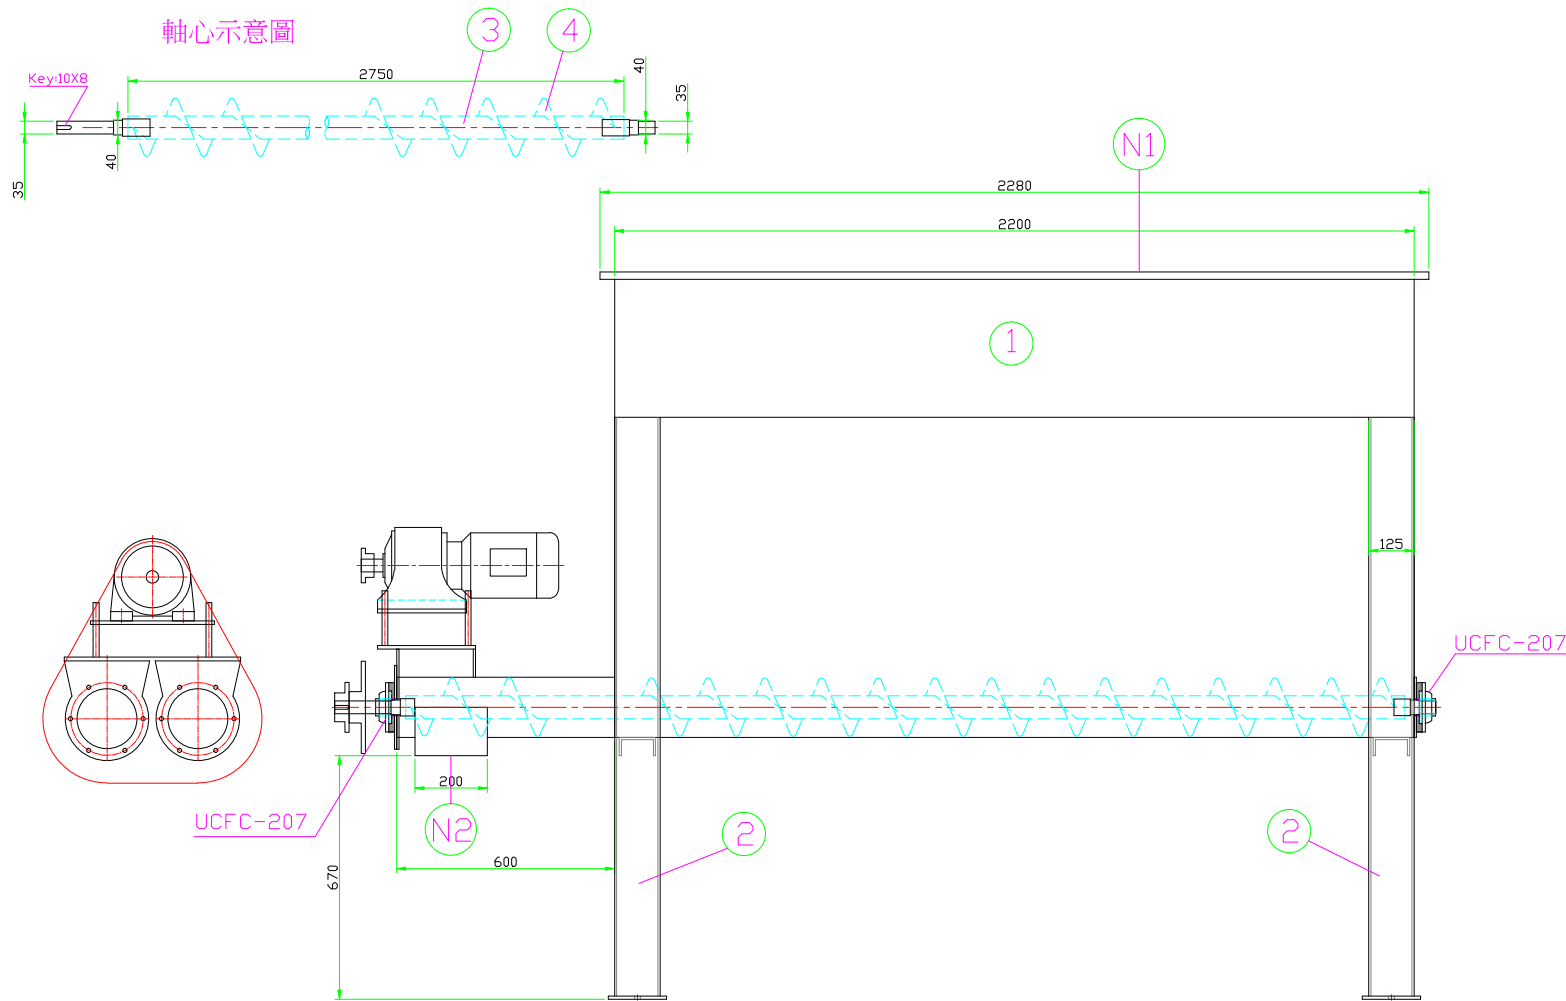
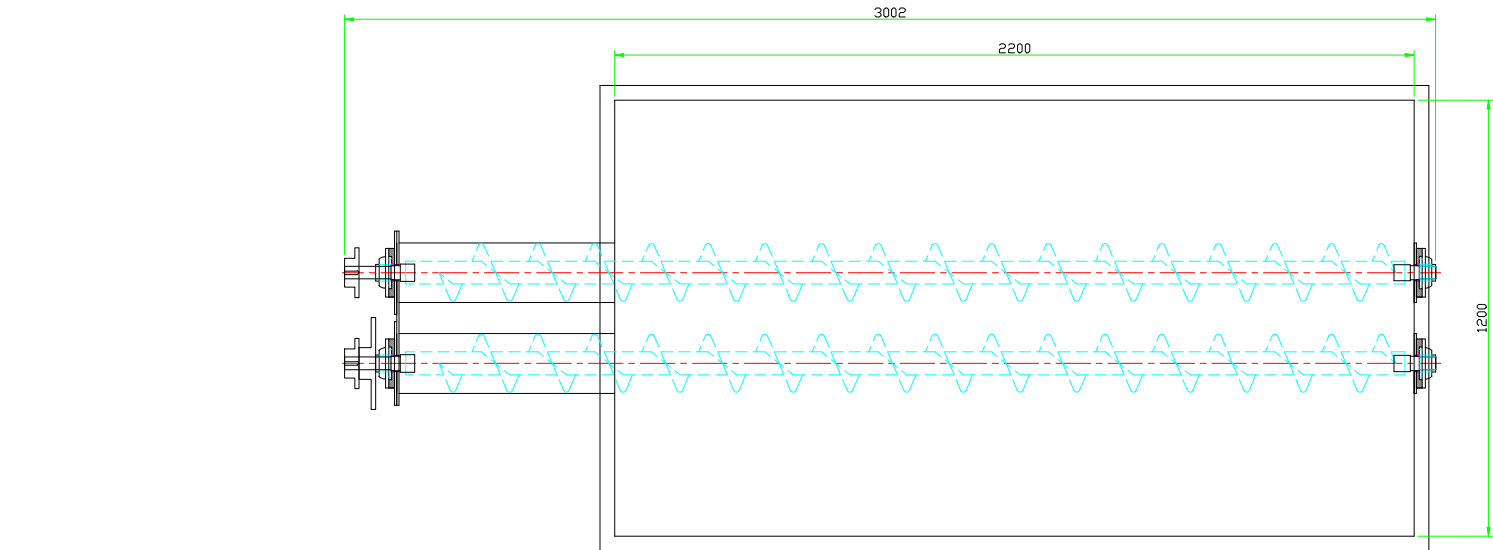


△						主辦機關 宜蘭縣政府環境保護局	承攬廠商 尚礫工業有限公司	標案名稱 108年宜蘭縣有機廢棄物處理機械設備設計、購置及安裝暨試營運維護管理統包案
△								
△								
△								
△								
序 次	修 改 說 明	日 期	修 改	審 核	核 准			

DESIGN DATA				
功 能	廚餘破碎	馬達功率	20HP/4PX1具	
處理量	5噸/小時	減速機	THH620/1:59	
主動皮帶輪	φ200/5B	傳動方式	皮帶傳動	
被動皮帶輪	φ200/5B	被動齒輪	M6X45T	
聯軸器	#12018			
主動齒輪	M6X37T			
NOZZLE LIST				
NO.	DESCRIPTION	Q'TY	SIZE	REMARKS
N1	進料口	1	700X650	SUS304X6t
N2	出料口	1	520X450	SUS304X6t
MATERIAL LIST				
NO.	DESCRIPTION	Q'TY	MATERIAL	REMARKS
1	本 體	1	SS400	19t
2	腳架	1	SS400	5吋槽鋼
3	主軸心	2	SS400	φ95X1110L
4	4爪細碎刀	30	SS400	20t
5	固定刀	30	SS400	20t

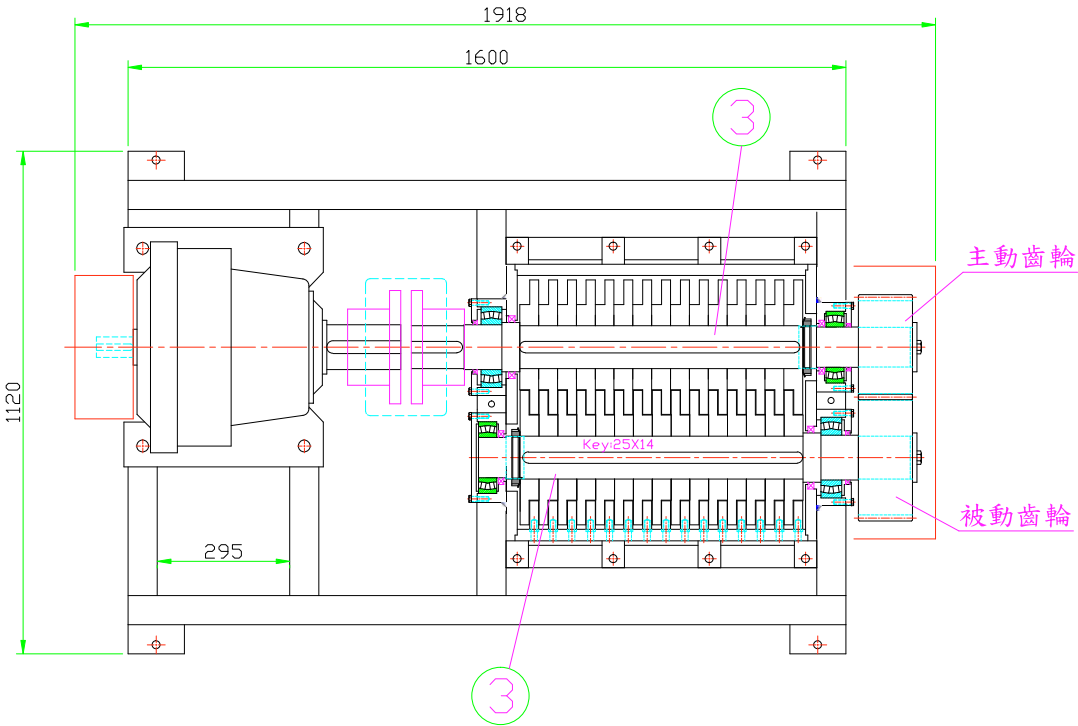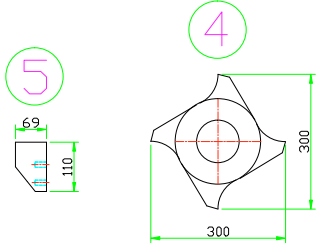

數量：2 台

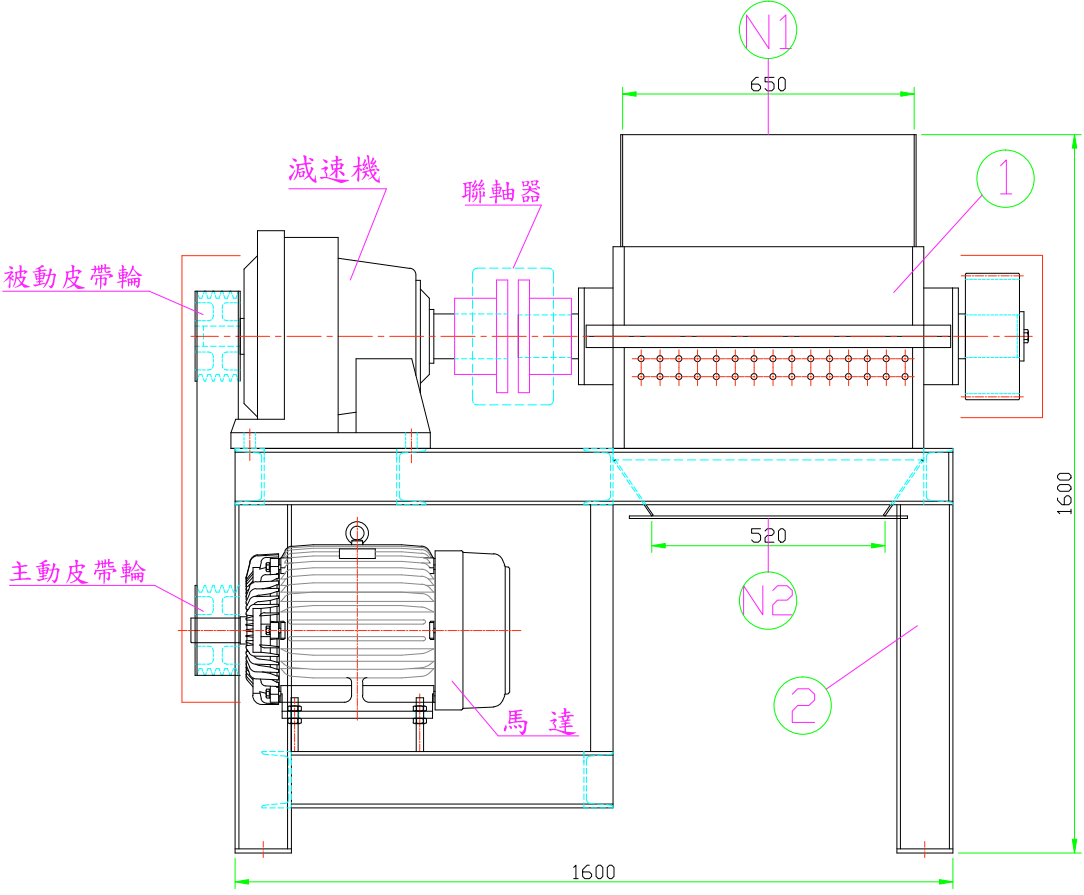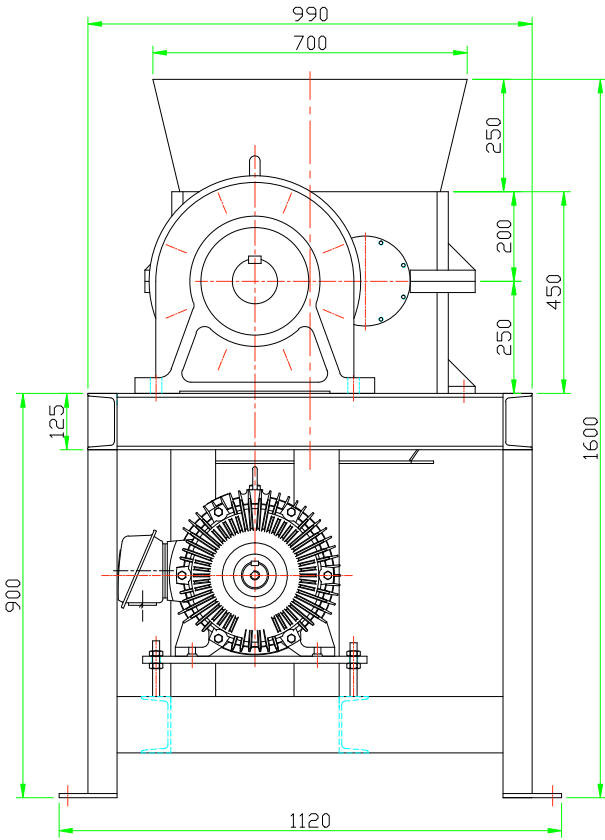


△						主辦機關 宜蘭縣政府環境保護局	承攬廠商 尚礫工業有限公司			標案名稱 108年宜蘭縣有機廢棄物處理機械設備設計、購置及安裝暨試營運維護管理統包案					
△							繪圖	邱坤昇	日期	109.02.22	比例	圖名	300型—雙軸細碎機		
△							核准	周憲政			單位	mm	圖號	第 10 頁	版次
△															
序 次	修 改 說 明				日 期	修 改	審 核	核 准							

DESIGN DATA			
功 能	厨餘輸送	馬達功率	2HPX1具
輸送量	5 噸 / 小時	減速機規格	齒輪式, 減速比1/10
連座軸承(前)	UCP-208	軸封規格	3/8" 石墨迫緊軸封
止推軸承組	2208X1只 30208X1只	鏈輪規格	RS60X15T RS60X30T


NOZZLE LIST				
NO.	DESCRIPTION	QTY	SIZE	MATERIAL
N1	廚餘入口	1	520X450	SUS304X3t
N2	廚餘出料口	1	250X230	SUS304X3t

MATERIAL LIST				
NO.	DESCRIPTION	QTY	MATERIAL	REMARKS
1	機 殼	1	SUS304	ø8", 4t
2	軸 心	1	SS400	ø2.5", SCH80
3	葉 片	1	SUS304	4t
4	支撐座	1	SS400	4吋槽鋼

數量：2 台


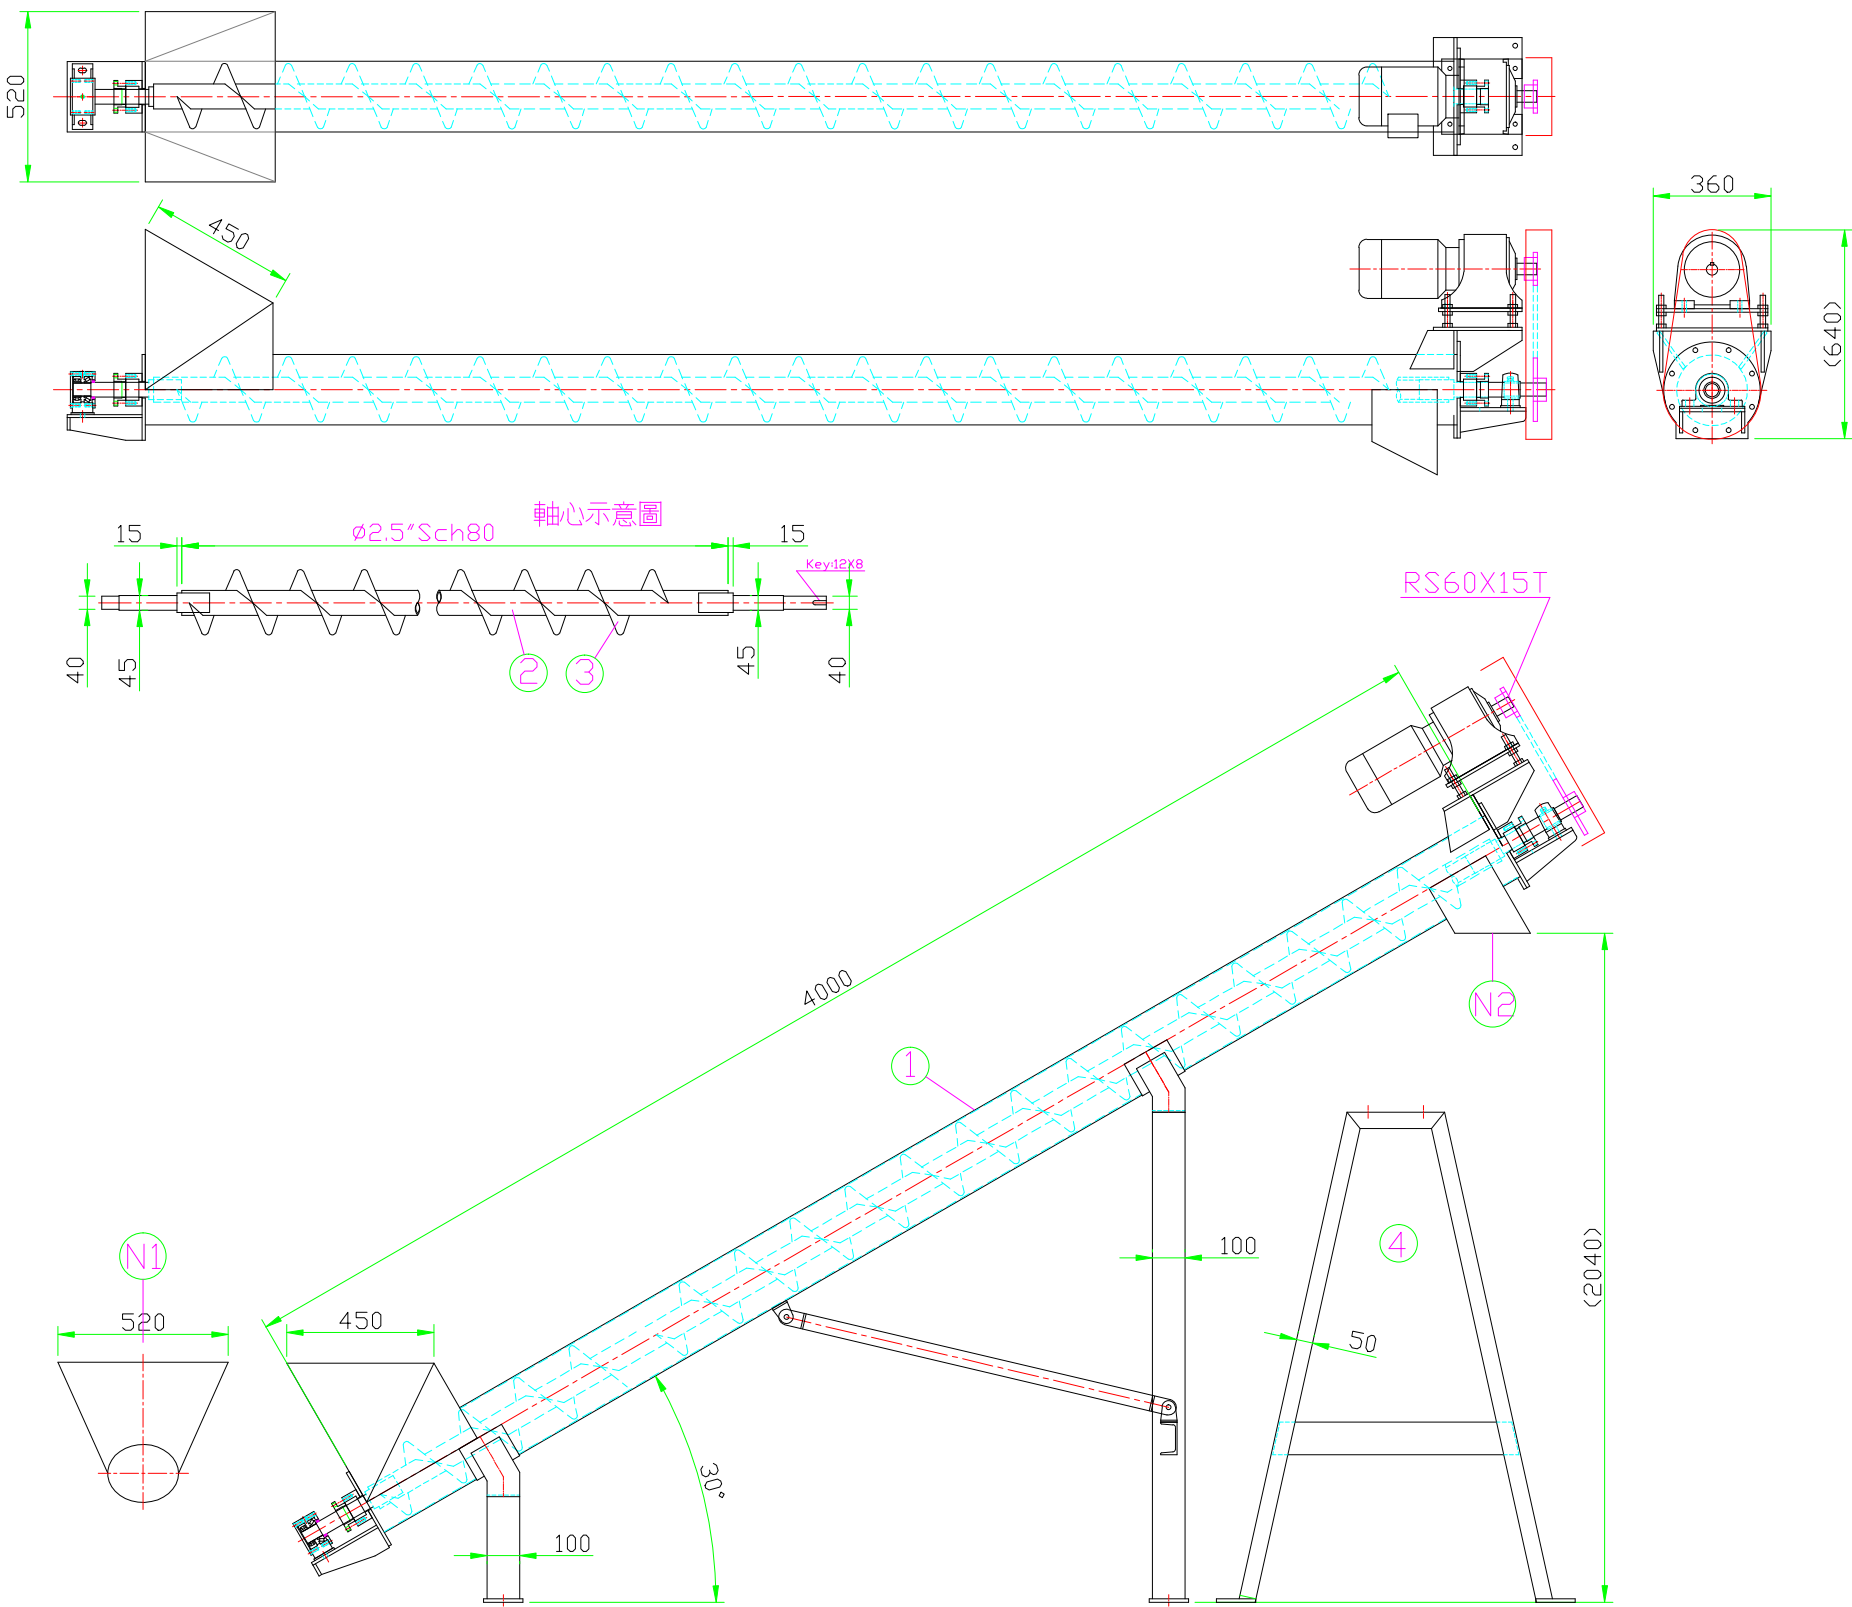


△						主辦機關 宜蘭縣政府環境保護局	承攬廠商 尚礫工業有限公司			標案名稱 108年宜蘭縣有機廢棄物處理機械設備設計、購置及安裝暨試營運維護管理統包案									
△																			
△																			
△																			
△																			
						審核		日期		繪圖	邱坤昇	日期	109.02.22	比例		圖名	0-8吋螺運機		
						核准				核准	周憲政			單位	mm	圖號		第 11 頁	版次
序 次	修 改 說 明			日 期	修 改	審 核	核 准												

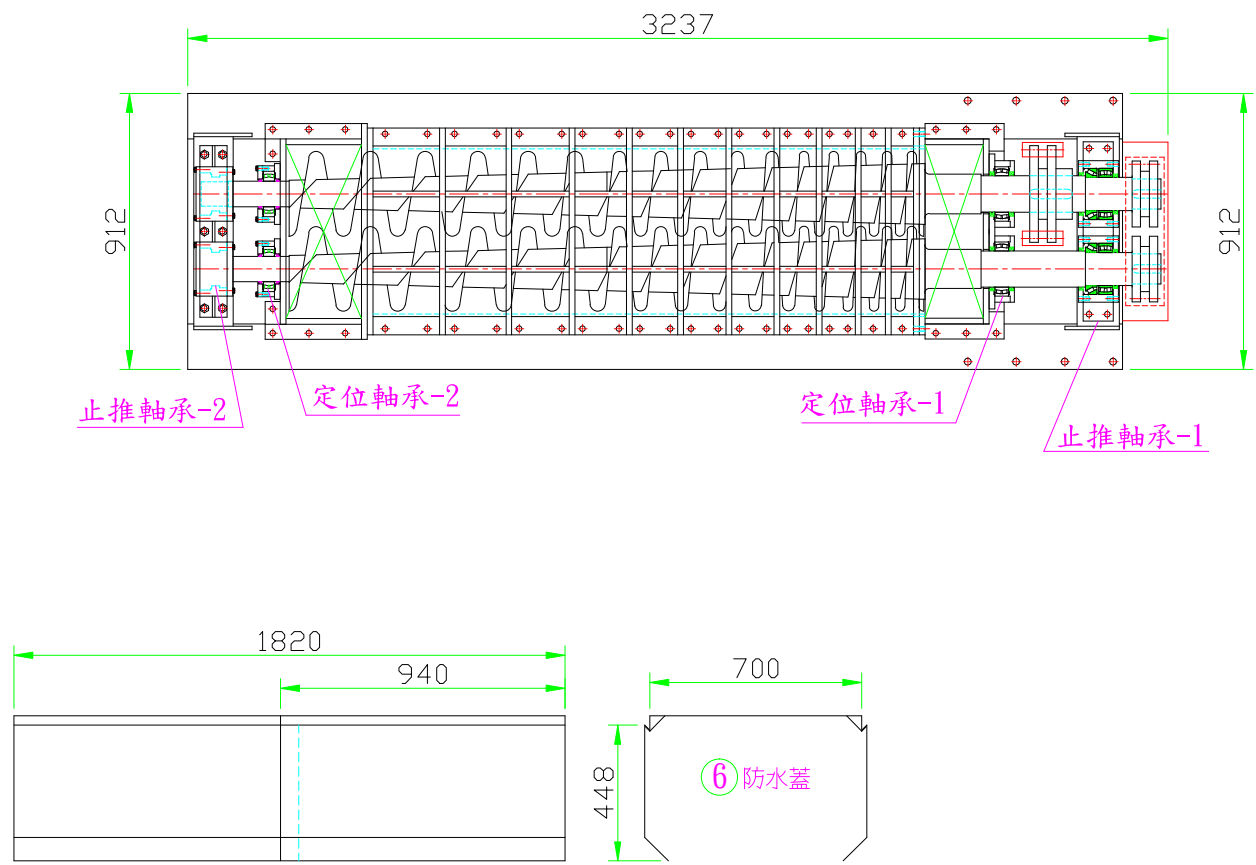


DESIGN DATA				
功 能	廚餘脫水	馬達功率	20HP/6PX1具	
處理量	5噸/小時	減速機	THH619/1:43	
皮帶輪	3B	傳動方式	皮帶-鏈條傳動	
主傳動鏈輪	RS160 雙排	定位軸承-1	φ120	
次傳動鏈輪	RS160 雙排	定位軸承-2	φ85	
止推軸承-1	φ110	止推軸承-2	φ80	
NOZZLE LIST				
NO.	DESCRIPTION	QTY	SIZE	REMARKS
N1	進料口	1	570X250	
N2	出料口	1	570X190	
N3	排水口	1	φ3"	
MATERIAL LIST				
NO.	DESCRIPTION	QTY	MATERIAL	REMARKS
1	本 體	1	SS400	19t
2	腳架	1	SS400	H200X150
3	主軸心	2	SCM400	φ280X3170L
4	網框	2	SS400	9t
5	濾網	2	SUS304	3t
6	防水蓋	1	SUS304	1.5t

數量：2 台

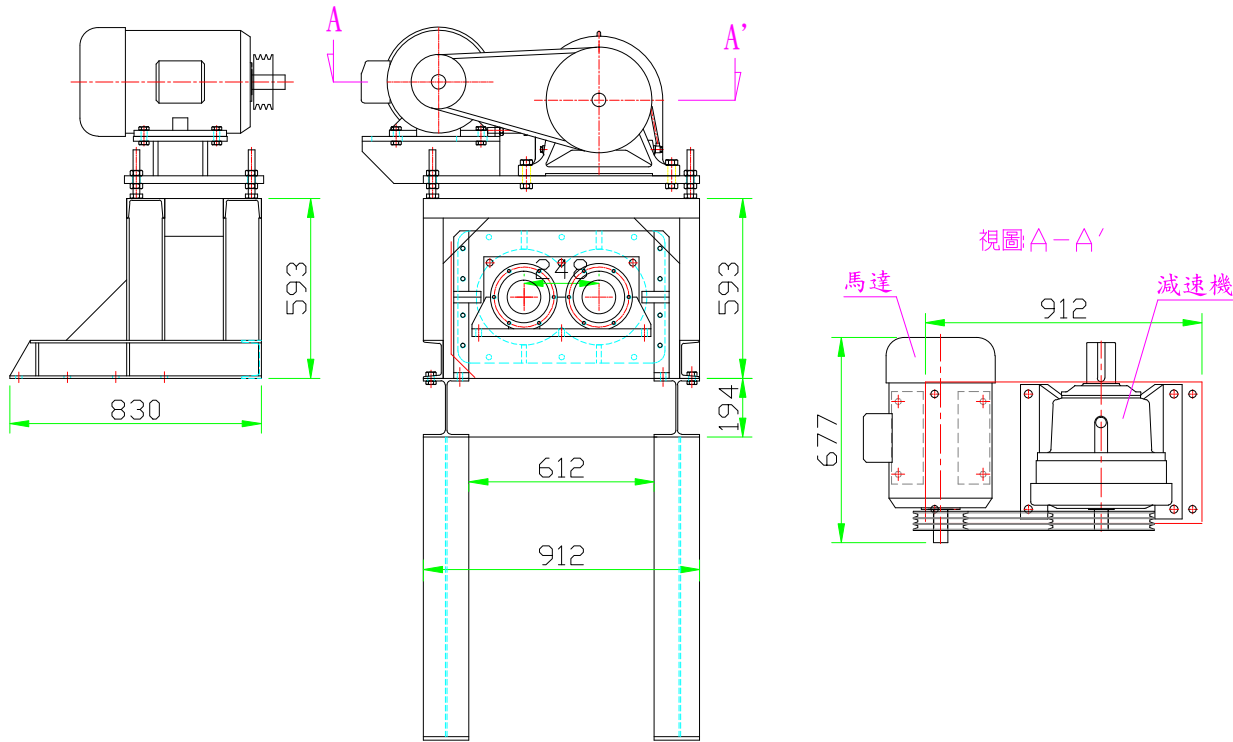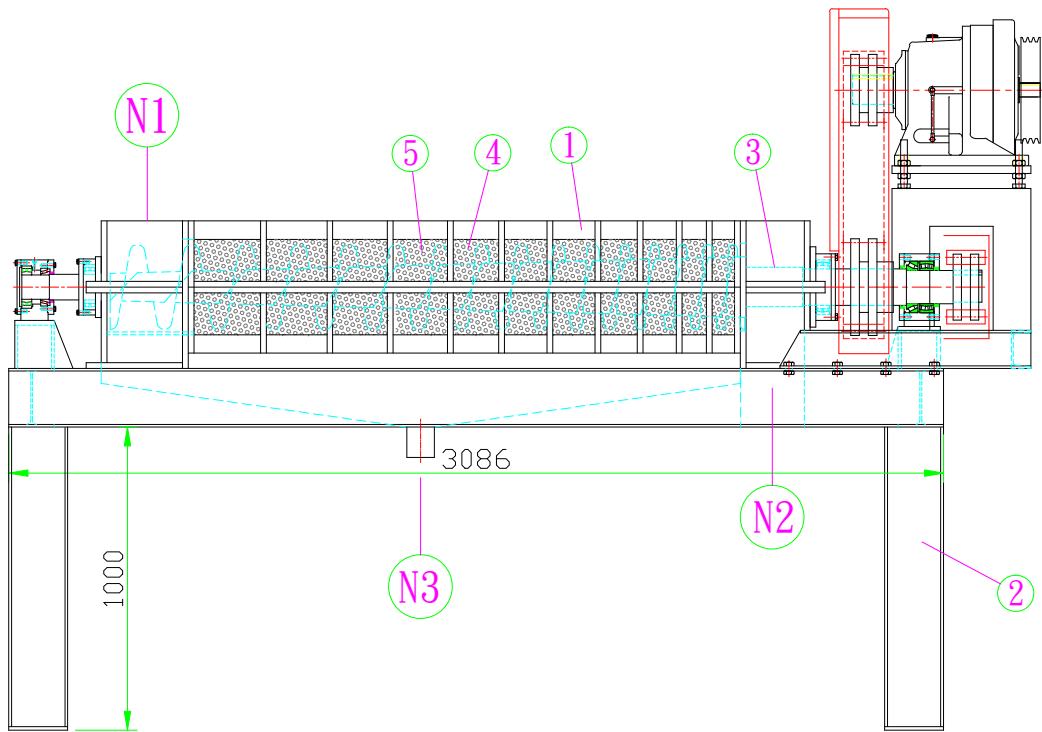

△						主辦機關 宜蘭縣政府環境保護局	承攬廠商 尚礫工業有限公司			標案名稱 108年宜蘭縣有機廢棄物處理機械設備設計、購置及安裝暨試營運維護管理統包案				
△														
△														
△														
△														
審核							繪圖	邱坤昇	日期	109.02.22	比例	圖名 280型—固液分離機		
核准							核准	周憲政			單位	mm	圖號 第 12 頁	
版次	修改說明					日期	修改	審核	核准					

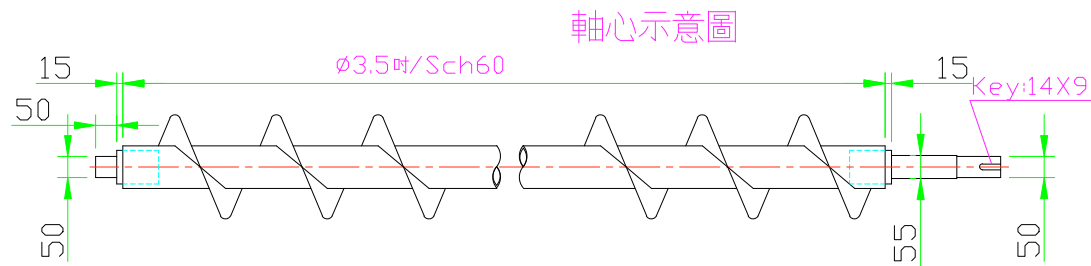

DESIGN DATA

功 能	廚餘輸送	馬達功率	2HPX1具
輸送量	8 噸 / 小時	減速機規格	齒輪式, 減速比1/10
自潤軸承(前)	SPF-5050	軸封規格	3/8" 石墨迫緊軸封
止推軸承組	2210X1只/ 每組 30210X1只/ 每組	傳動鏈輪	主動RS60X15T 被動RS60X30T



NOZZLE LIST

NO.	DESCRIPTION	QTY	SIZE	MATERIAL
N1	廚餘入口	2	600X260	SUS304X3t
N2	廚餘出口口	1	$\phi 300$	SUS304X3t

MATERIAL LIST

NO.	DESCRIPTION	QTY	MATERIAL	REMARKS
1	機 殼	1	SUS304	U10", 4t
2	軸 心	1	SS400	$\phi 3.5$ ", SCH80
3	葉 片	1	SUS304	5t
4	支撐座	2	SS400	4 吋槽鋼

數量：1 台

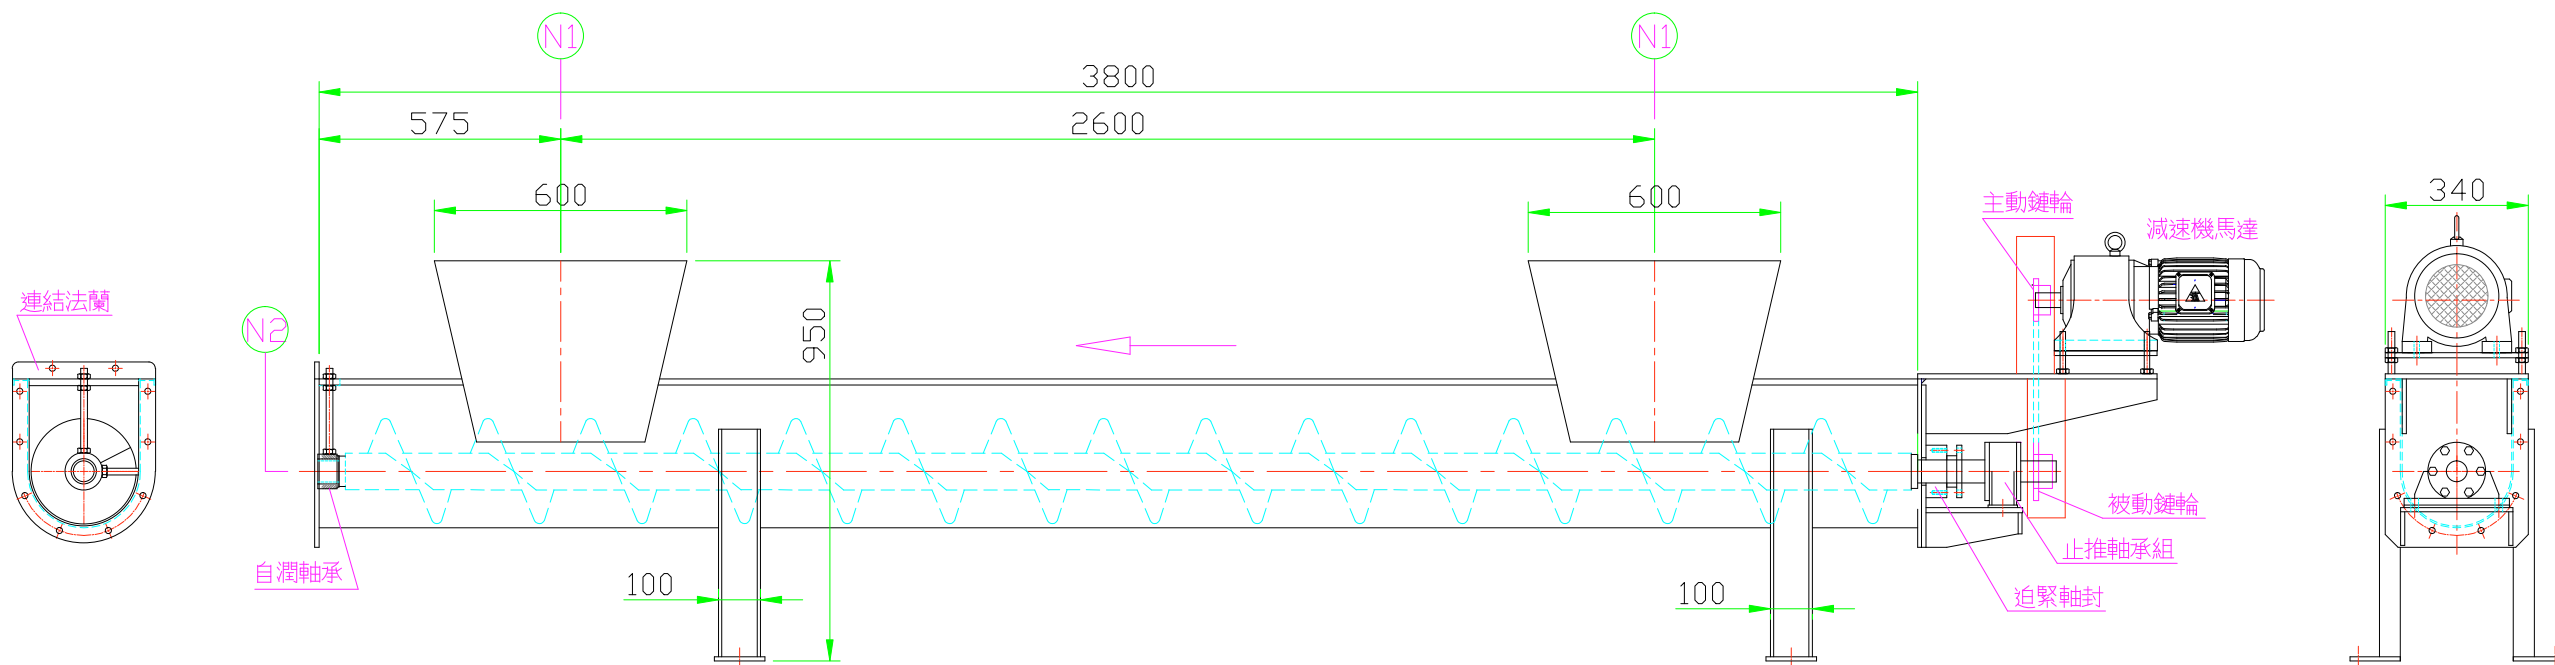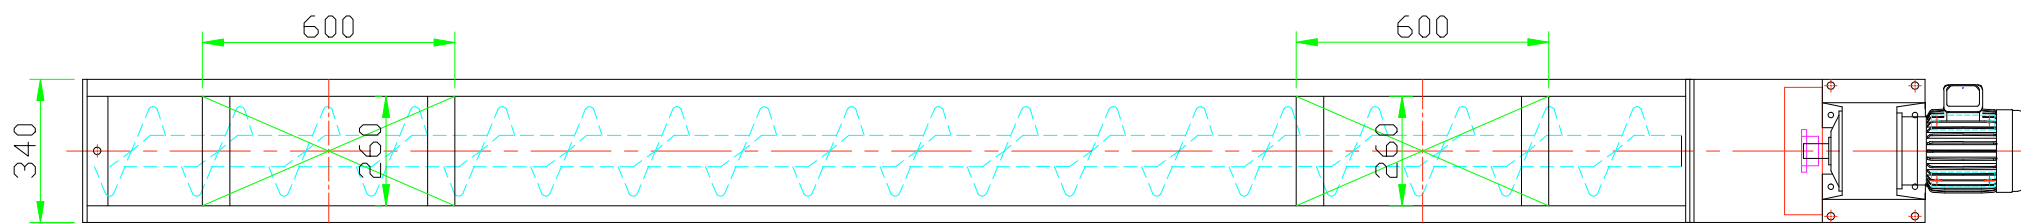




△						主辦機關 宜蘭縣政府環境保護局	承攬廠商 尚礫工業有限公司			標案名稱 108年宜蘭縣有機廢棄物處理機械設備設計、購置及安裝暨試營運維護管理統包案								
△																		
△																		
△																		
△																		
						審核		日期		繪圖	邱坤昇	日期	109.02.22	比例		圖名	U-10吋螺運機—水平	
						核准				核准	周憲政			單位	mm	圖號	第 13 頁	版次
序 次	修 改 說 明				日 期	修 改	審 核	核 准										

DESIGN DATA				
功 能	副資材輸送	馬達功率	2HPX1具	
輸送量	2噸/小時	減速機規格	齒輪式,減速比1/10	
連座軸承(前)	UCFC-207	軸封規格	3/8"石墨迫緊軸封	
止推軸承組	2208X1只 30208X1只	鏈輪規格	主動RS60X15T 被動RS60X301T	

NOZZLE LIST				
NO.	DESCRIPTION	QTY	SIZE	MATERIAL
N1	入料口	1	500X300	SUS304X4t
N2	出料口	1	200X200	SUS304X3t

MATERIAL LIST				
NO.	DESCRIPTION	QTY	MATERIAL	REMARKS
1	機 殼	1	SUS304X3t	U6"X3800L
2	軸 心	1	SS400	1-1/2",SCH80
3	葉 片	1	SUS304	3t
4	進料漏斗	1	SUS304	3t
5	支撐座	1	SS400	3吋槽鋼



數量：1 台

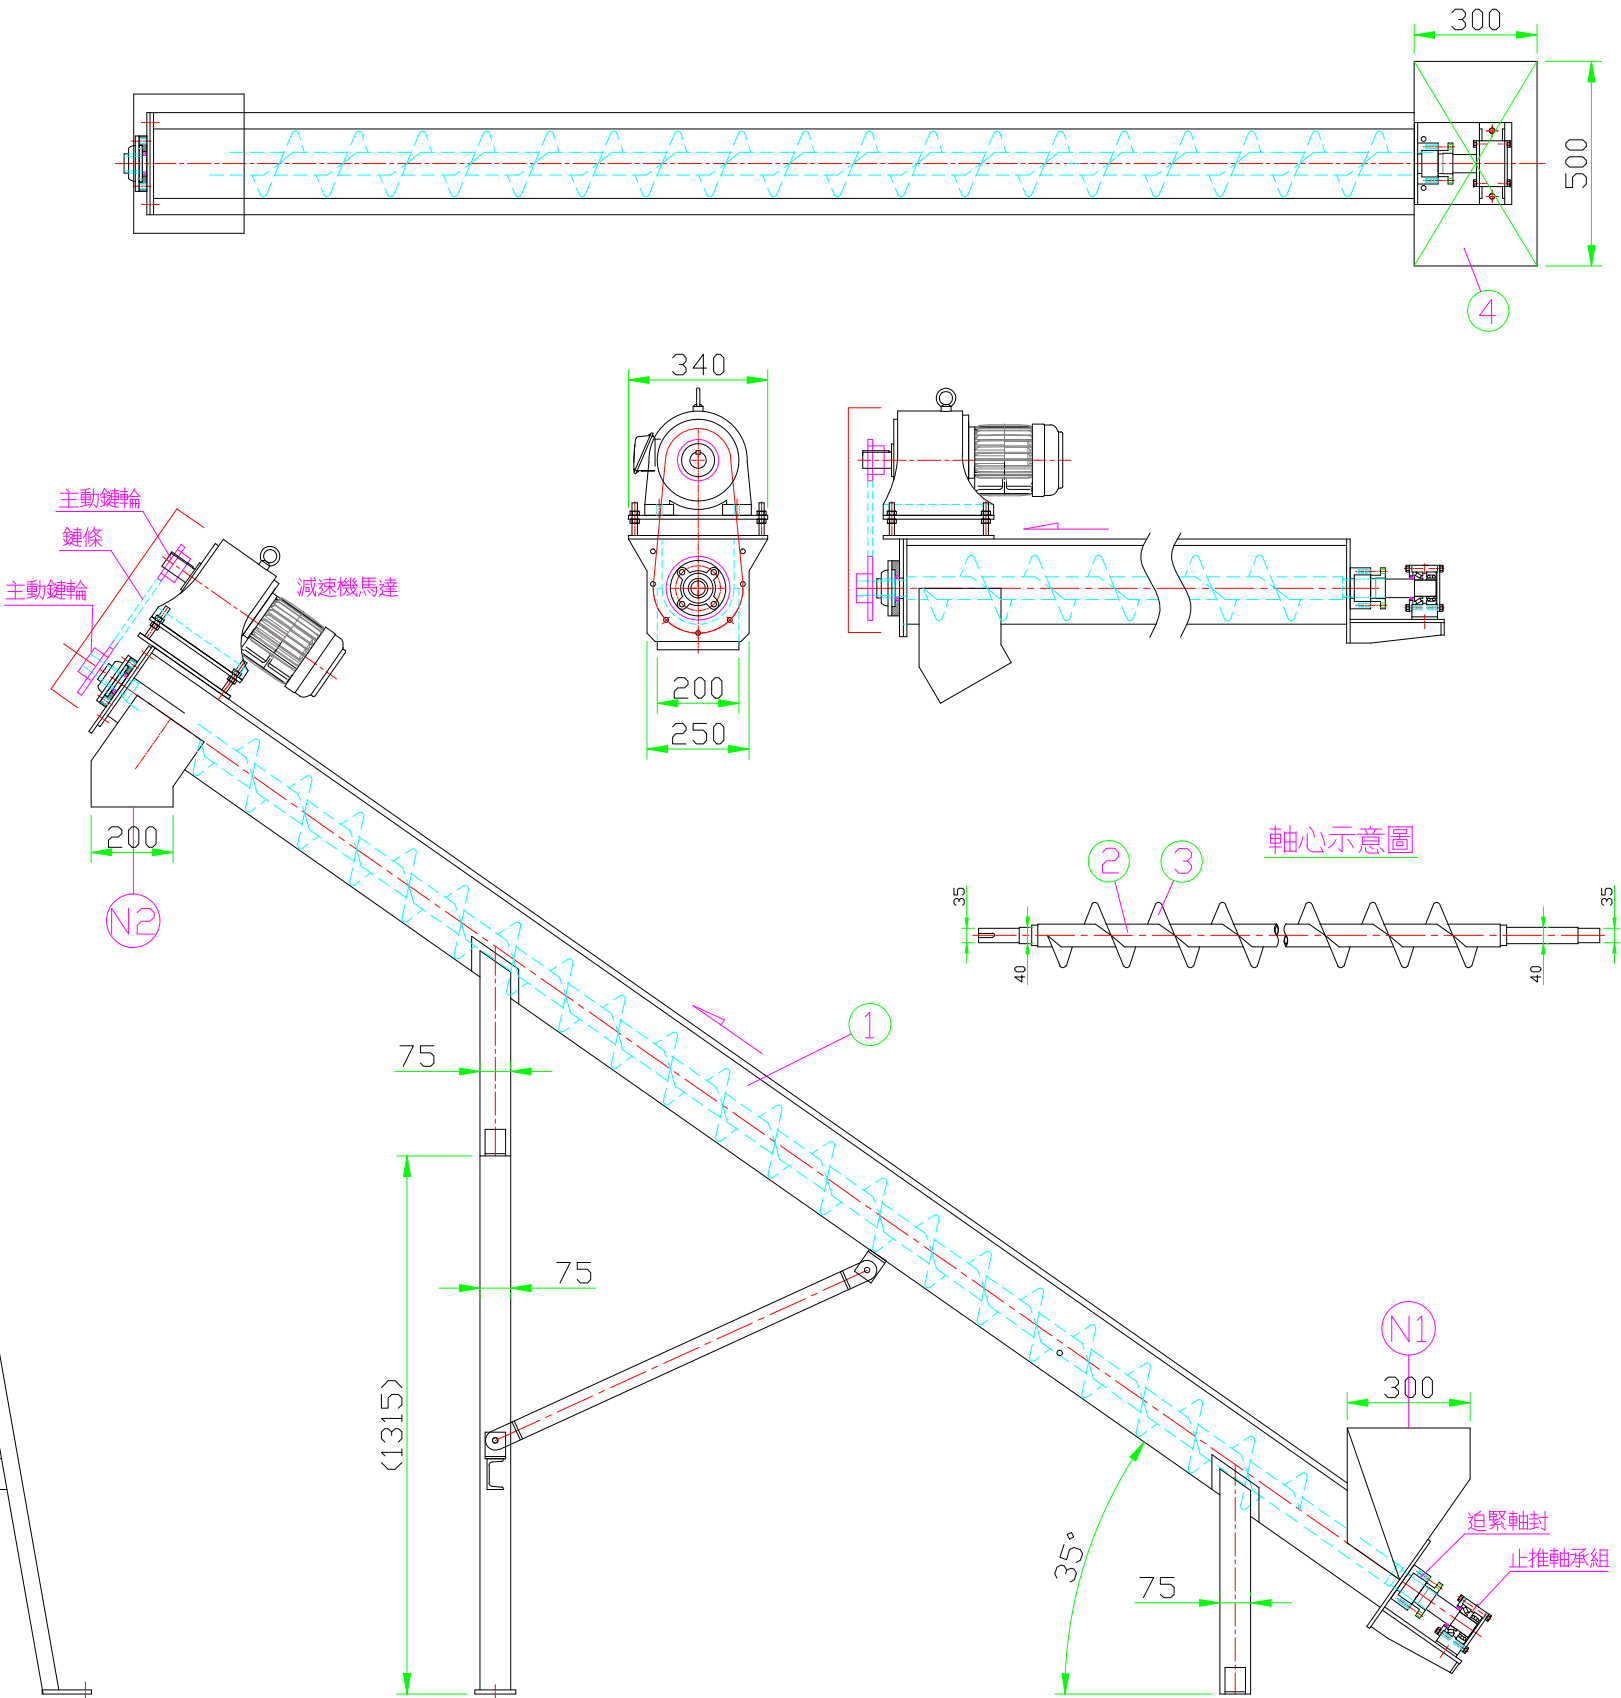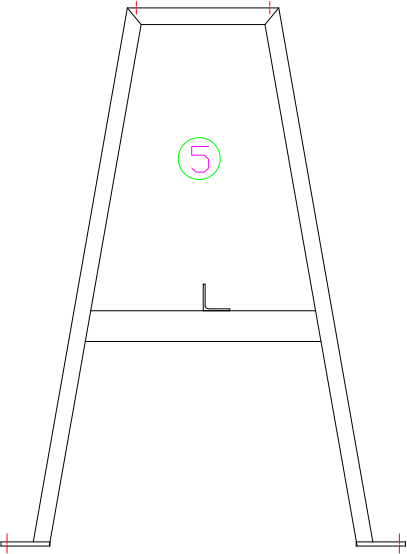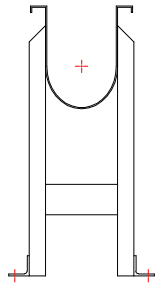





△						主辦機關 宜蘭縣政府環境保護局	尚礫工業有限公司			標案名稱 108年宜蘭縣有機廢棄物處理機械設備設計、購置及安裝暨試營運維護管理統包案									
△																			
△																			
△																			
△																			
						審核		日期		繪圖	邱坤昇	日期	109.02.22	比例		圖名	U-6吋副資材螺運機-1		
						核准				核准	周憲政			單位	mm	圖號		第 14 頁	版次
序 次	修 改 說 明			日 期	修 改	審 核	核 准												

DESIGN DATA				
功 能	副資材輸送	馬達功率	2HPX1具	
輸送量	2 噸/ 小時	減速機規格	齒輪式, 減速比1/10	
連座軸承(前)	UCFC-207	軸封規格	3/8" 石墨迫緊軸封	
止推軸承組	2208X1只 30208X1只	鏈輪規格	主動RS60X15T 被動RS60X30T	
NOZZLE LIST				
NO.	DESCRIPTION	QTY	SIZE	MATARIAL
N1	入料口	1	250X250	SUS304X3t
N2	出料口	2	200X200	SUS304X3t
MATERIAL LIST				
NO.	DESCRIPTION	QTY	MATERIAL	REMARKS
1	機 殼	1	SUS304X3t	U6"X2900L
2	軸 心	1	SS400	1-1/2",SCH80
3	葉 片	1	SUS304	3t
4	進料漏斗	1	SUS304	3t
5	支撐座	2	SS400	3吋槽鋼

數量：1 台

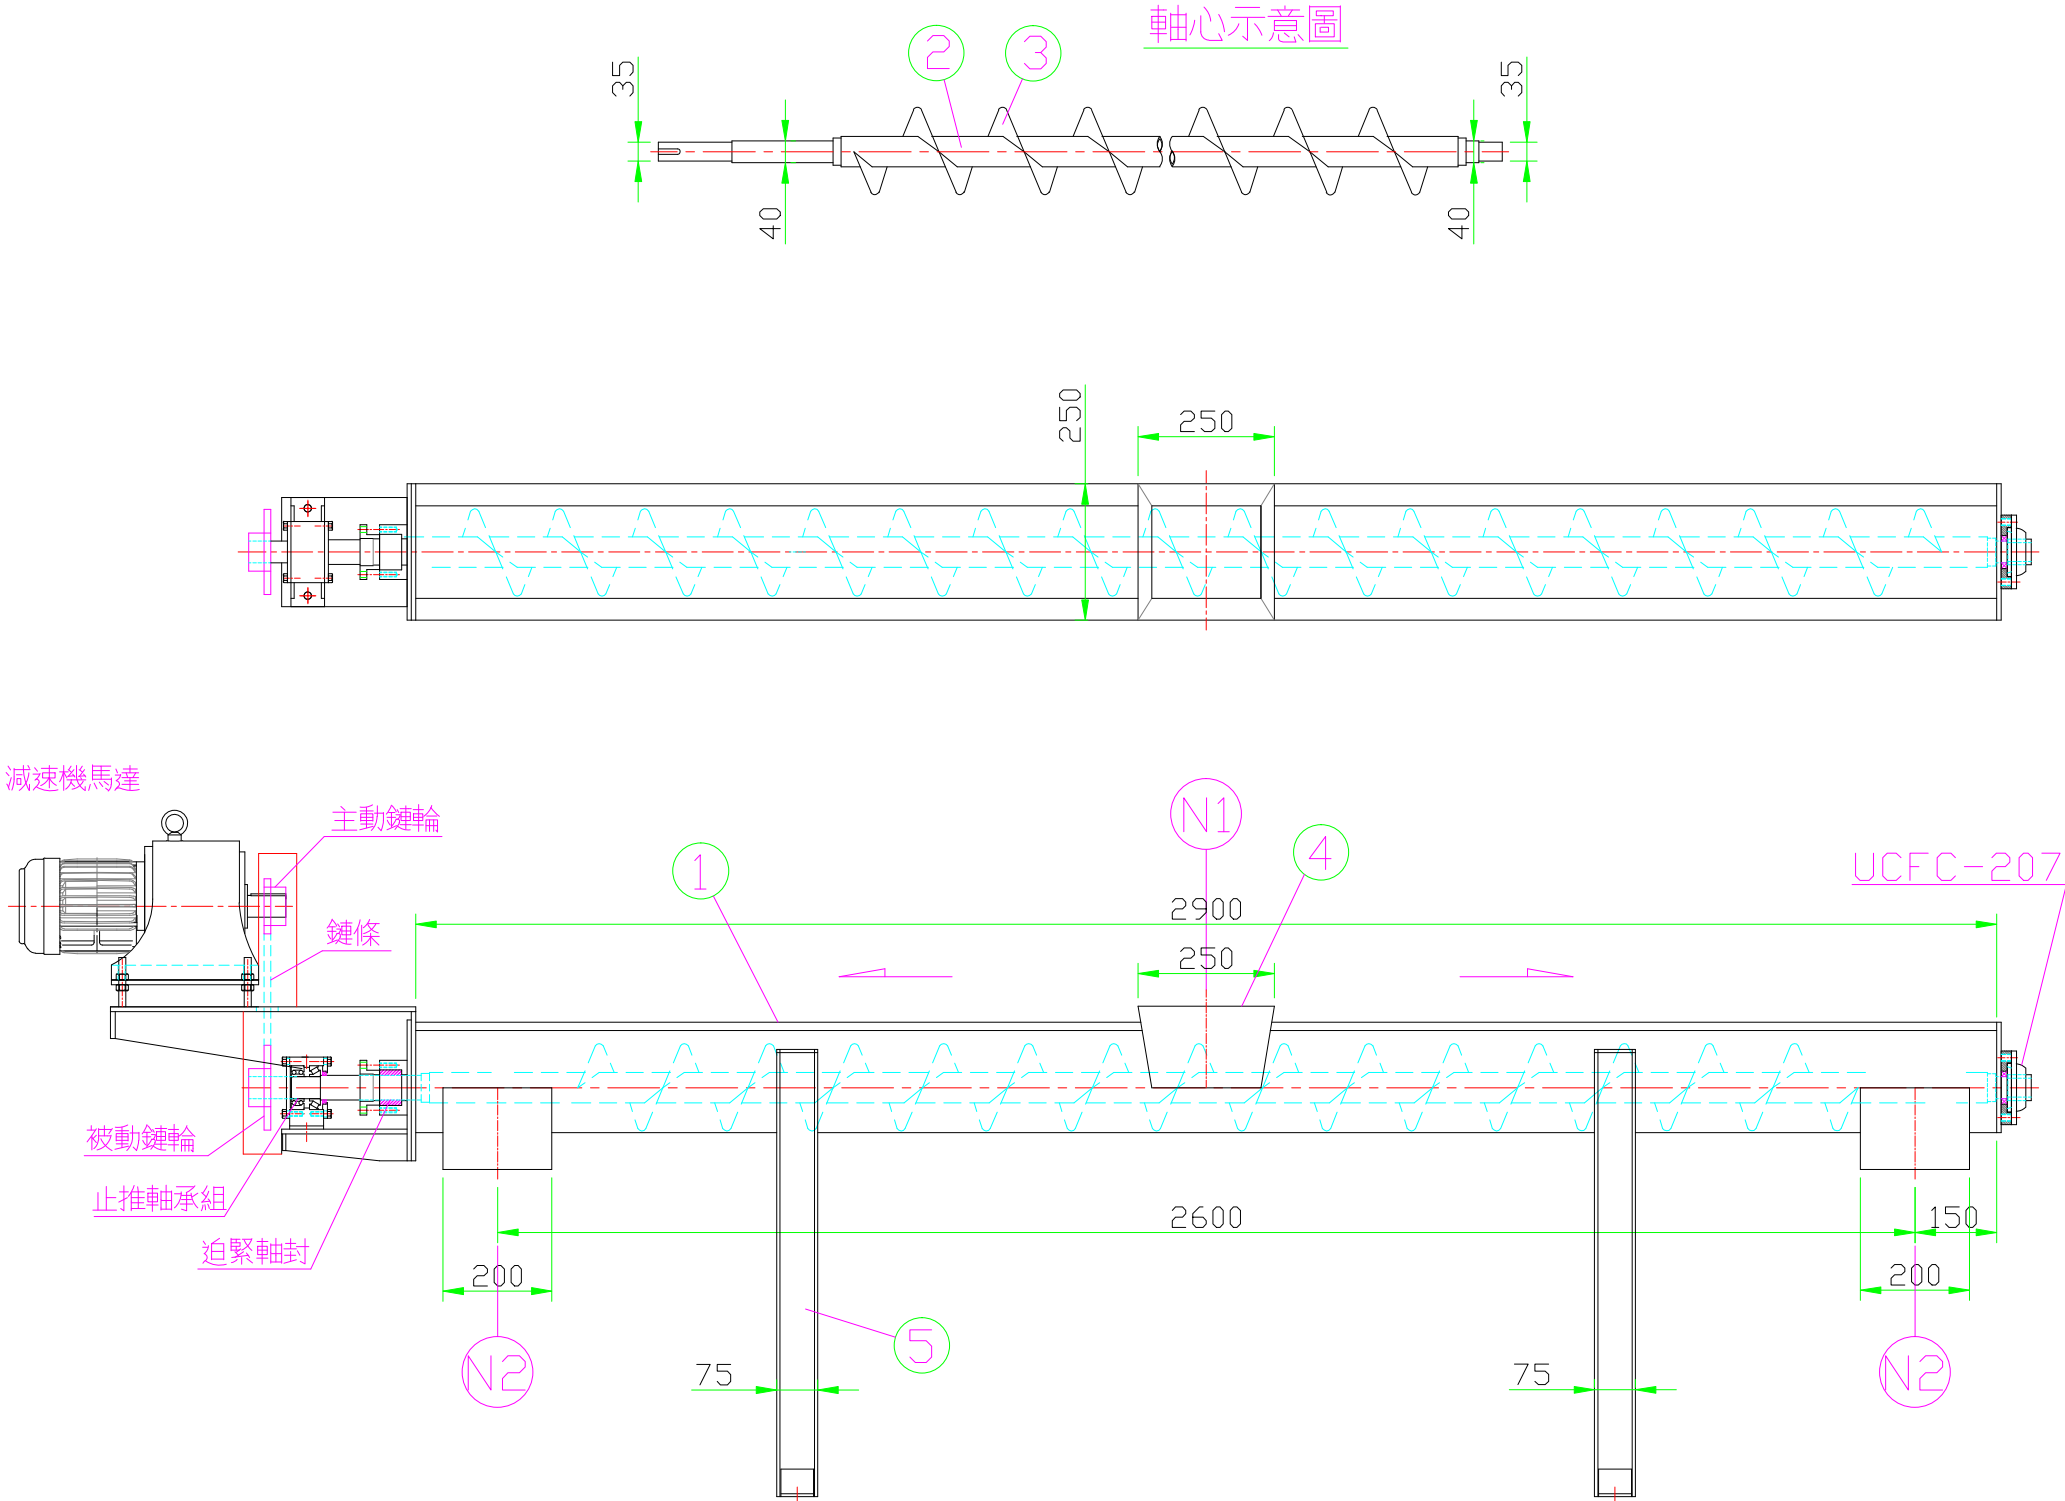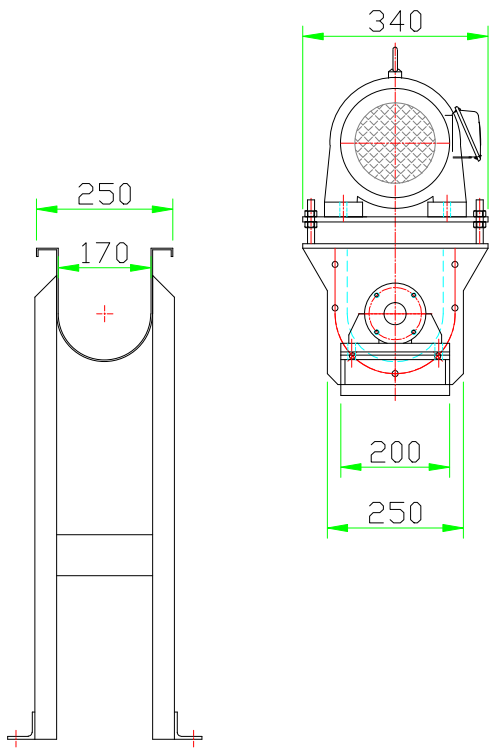

△						主辦機關 宜蘭縣政府環境保護局	承攬廠商 尚礫工業有限公司			標案名稱 108年宜蘭縣有機廢棄物處理機械設備設計、購置及安裝暨試營運維護管理統包案									
△																			
△																			
△																			
△																			
						審核		日期		繪圖	邱坤昇	日期	109.02.22	比例		圖名	U-6吋副資材螺運機-2		
						核准				核准	周憲政			單位	mm	圖號		第 15 頁	版次
序 次	修 改 說 明			日 期	修 改	審 核	核 准												

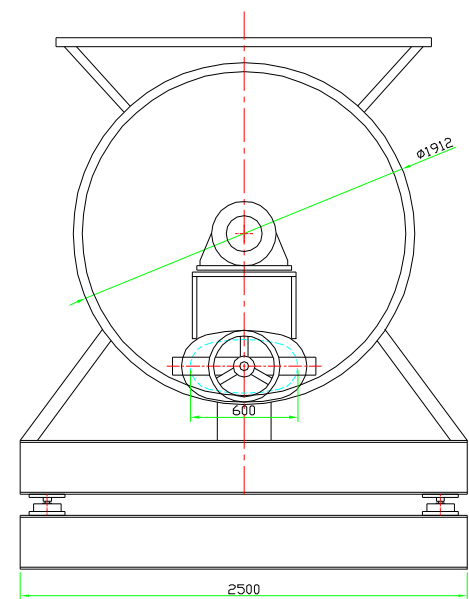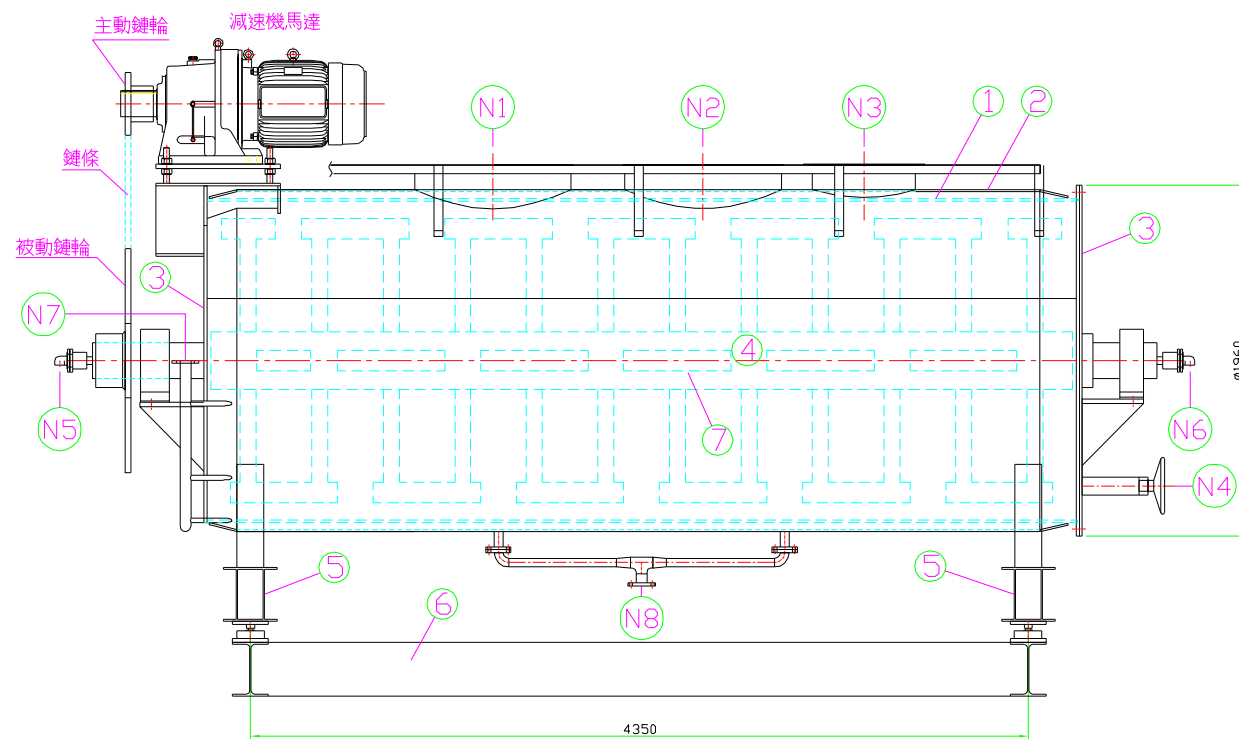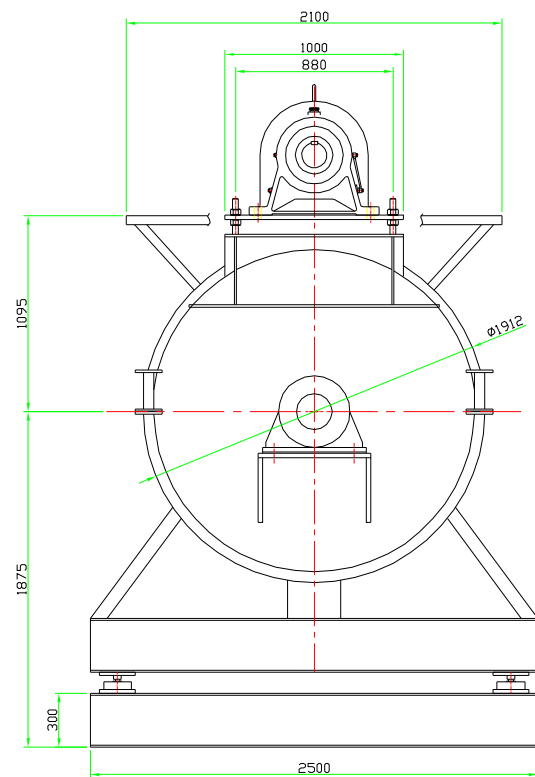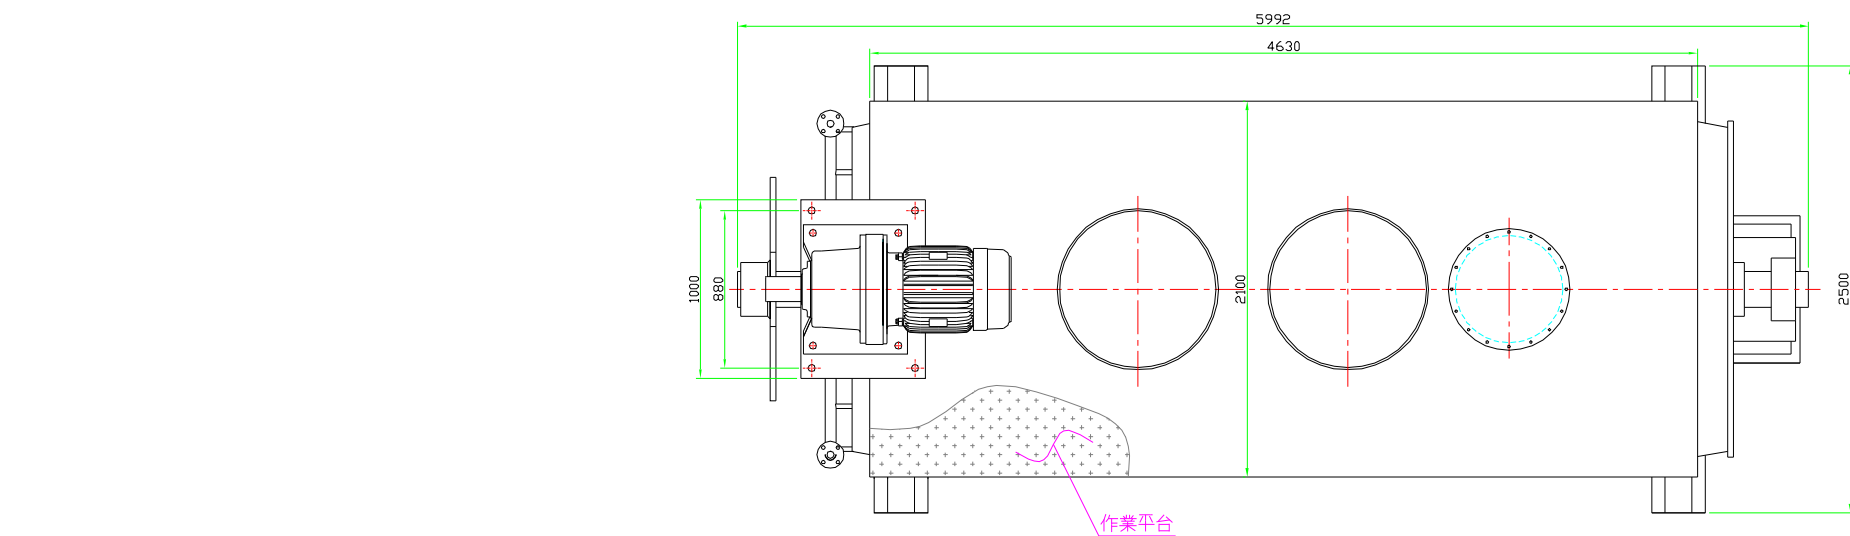

DESIGN DATA

功 能	廚餘輸送	馬達功率	20HP/6PX1具
處理量	10 噸/ 批次	減速機規格	THHM624-1:87
設計溫度	120°C		
傳動鏈輪	主動RS200X15T 被動RS200X60T		

NOZZLE LIST


NO.	DESCRIPTION	Q'TY	SIZE	REMARKS
N1	進料口	1	Ø900	SS400
N2	維修口	1	Ø900	SS400
N3	廢氣抽氣口	1	Ø600	SS400
N4	出料口	1	Ø248	SS400
N5	軸心熱水入口	1	Ø1-1/2"	FLG10K/SS400
N6	軸心熱水入口	1	Ø1-1/2"	FLG10K/SS400
N7	桶身夾層熱水入口	1	Ø2"	FLG10K/SS400
N8	桶身夾層熱水出口	1	Ø2"	FLG10K/SS400

MATERIAL LIST

NO.	DESCRIPTION	Q'TY	MATERIAL	REMARKS
1	桶身內層	1	SS400	16t
2	桶身外層	1	SS400	10t
3	前後端蓋	2	SS400	16t
4	主軸心	1	SS400	12吋鋼管 #40
5	支撐座	2	SS400	H300X150X10
6	底 座	1	SS400	H300X200
7	攪拌器	1	SS400	4吋/3吋鋼管

數量：1 台

△						主辦機關 宜蘭縣政府環境保護局		承攬廠商 尚礫工業有限公司		標案名稱 108年宜蘭縣有機廢棄物處理機械設備設計、購置 及安裝暨試營運維護管理統包案		
△												
△												
△												
△												
序 次	修 改 說 明	日 期	修 改	審 核	核 准						圖 名 加熱滅菌脫水機	
											圖 號 第 16 頁	版 次

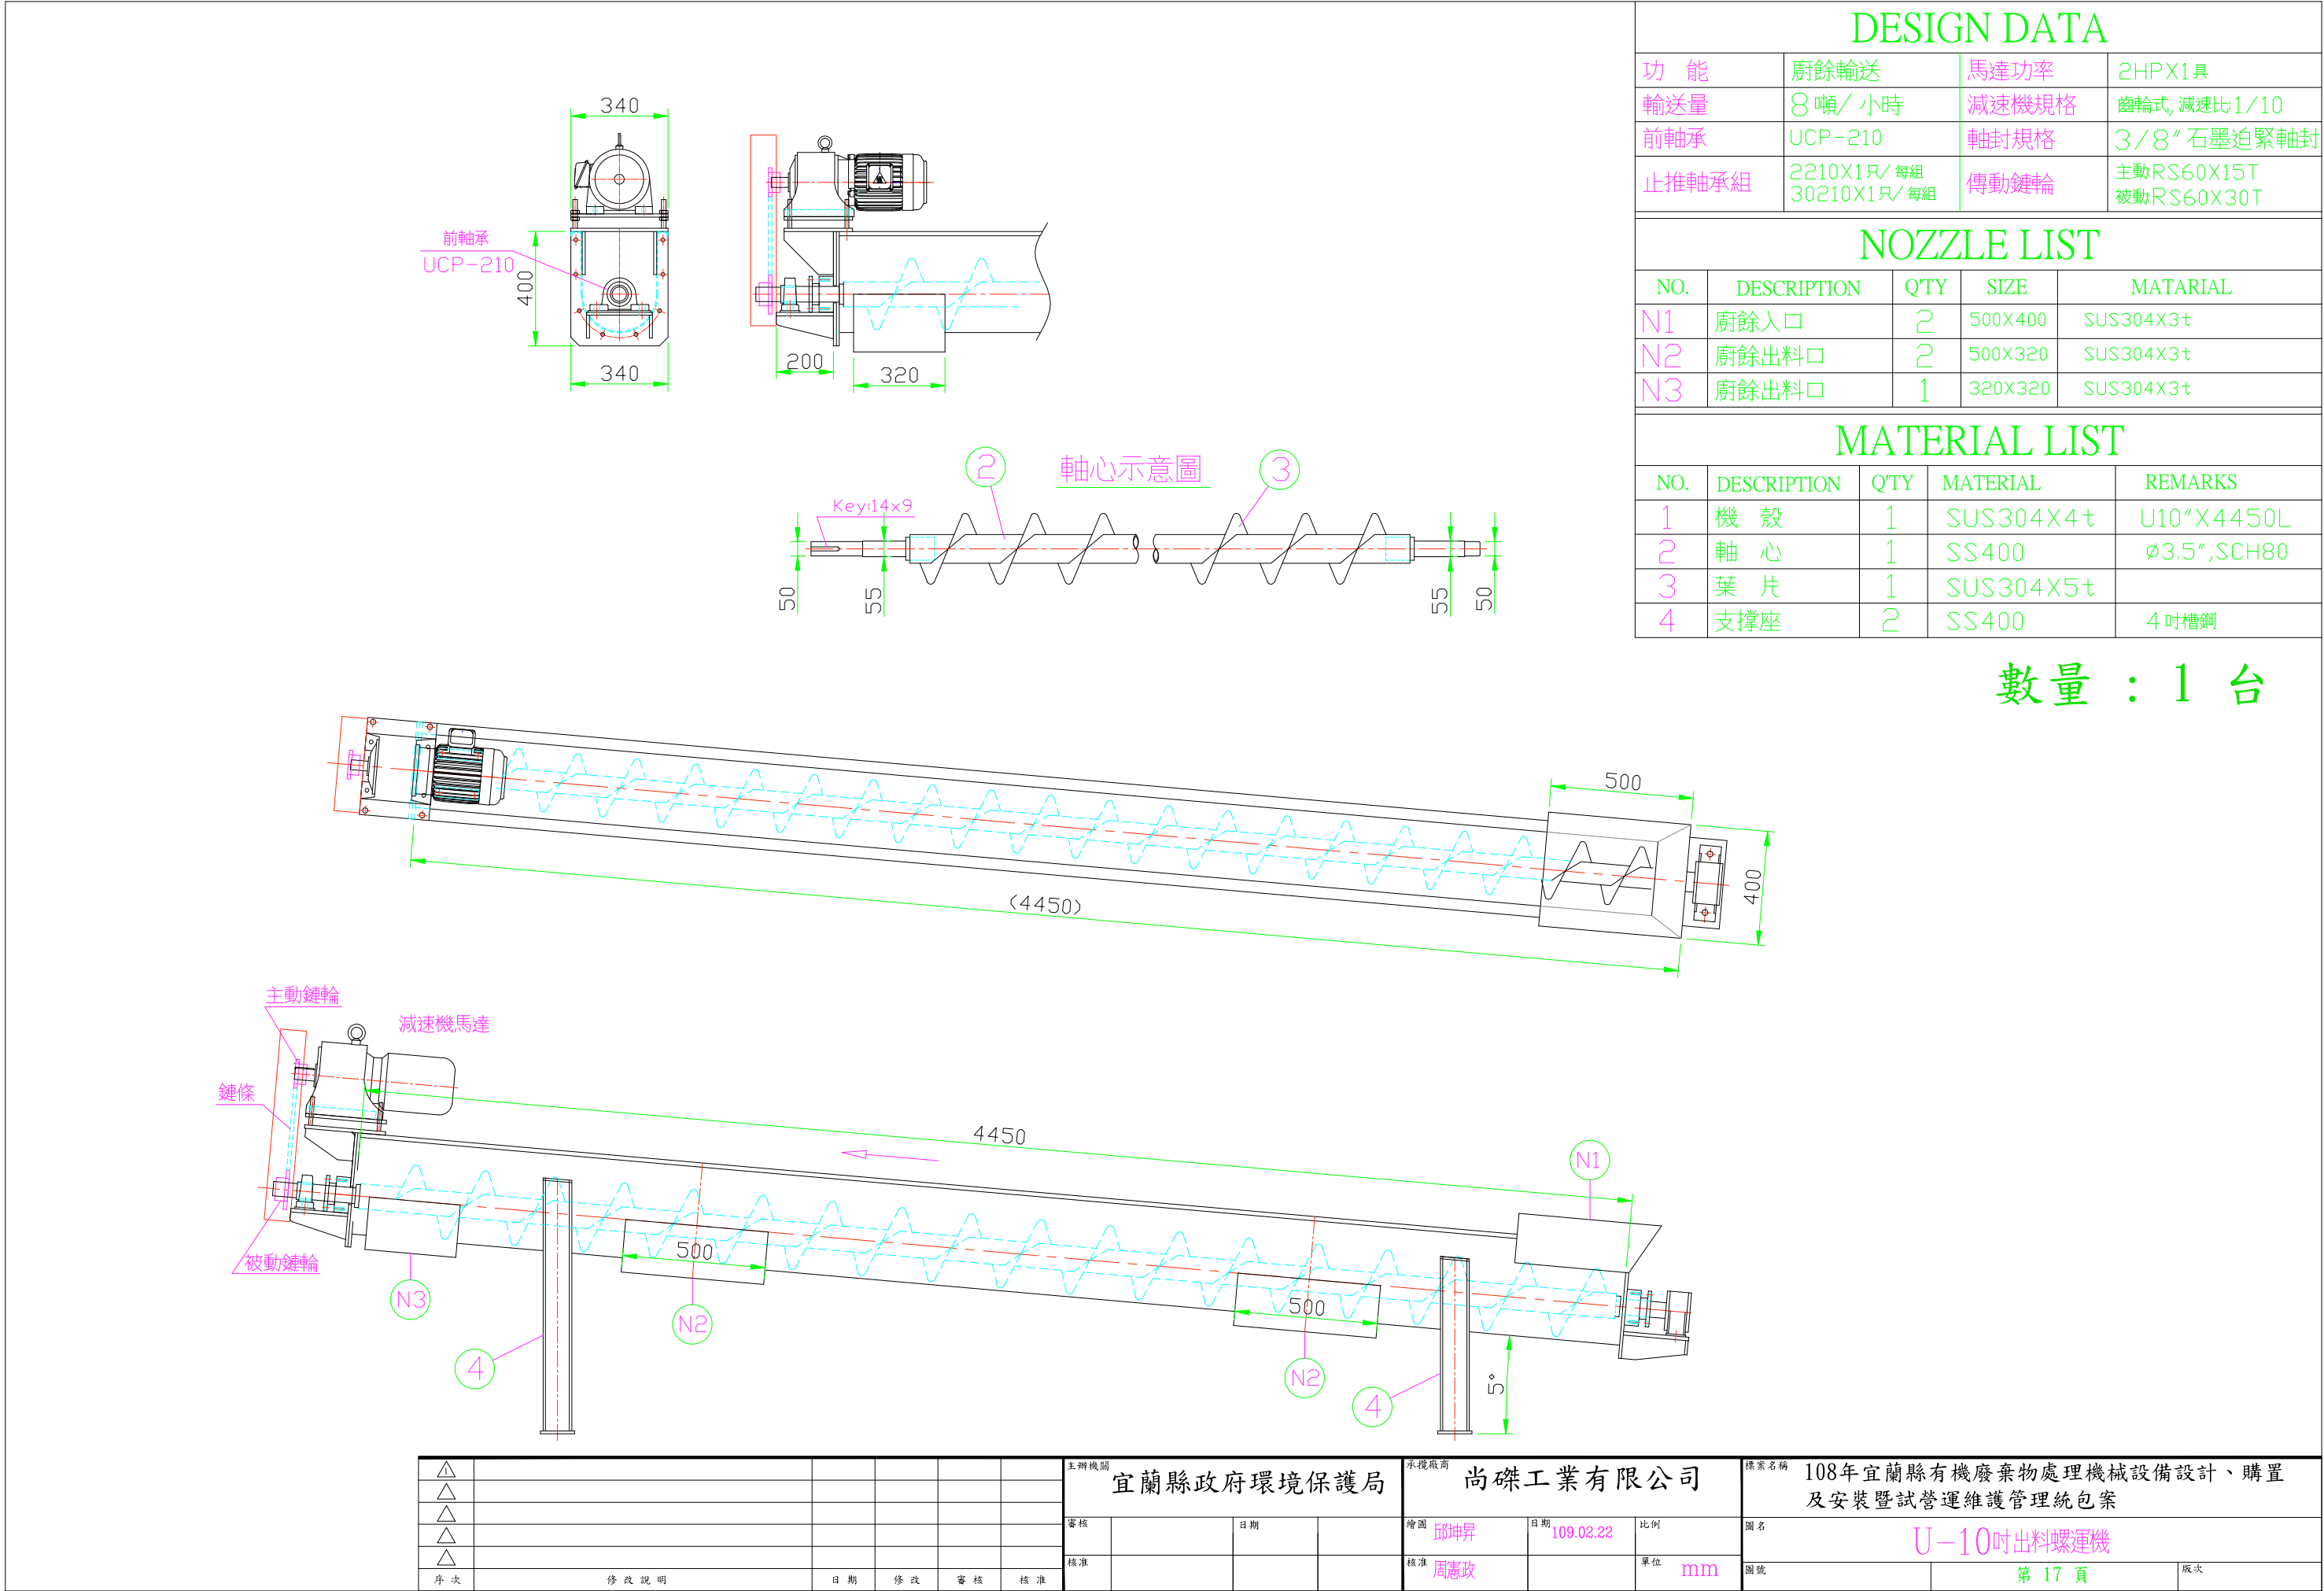

DESIGN DATA

功 能	廚餘輸送	馬達功率	2HPX1具
輸送量	8 噸/ 小時	減速機規格	齒輪式, 減速比1/10
前軸承	UCP-210	軸封規格	3/8" 石墨迫緊軸封
止推軸承組	2210X1只/ 每組 30210X1只/ 每組	傳動鏈輪	主動RS60X15T 被動RS60X30T

NOZZLE LIST

NO.	DESCRIPTION	QTY	SIZE	MATARIAL
N1	廚餘入口	2	500X400	SUS304X3t
N2	廚餘出料口	2	500X320	SUS304X3t
N3	廚餘出料口	1	320X320	SUS304X3t


MATERIAL LIST

NO.	DESCRIPTION	QTY	MATERIAL	REMARKS
1	機 殼	1	SUS304X4t	U10"X4450L
2	軸 心	1	SS400	ø3.5",SCH80
3	葉 片	1	SUS304X5t	
4	支撐座	2	SS400	4 吋槽鋼


數量：1 台

△						主辦機關 宜蘭縣政府環境保護局	承攬廠商 尚礫工業有限公司	標案名稱 108年宜蘭縣有機廢棄物處理機械設備設計、購置及安裝暨試營運維護管理統包案
△								
△								
△								
△								
序 次	修 改 說 明	日 期	修 改	審 核	核 准			



風車示意圖

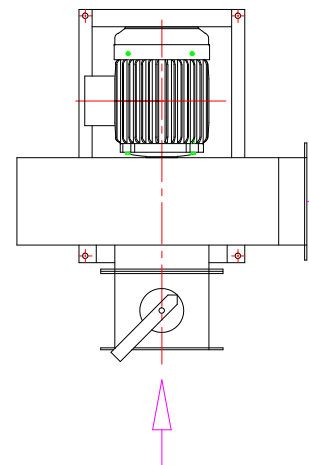

上視圖

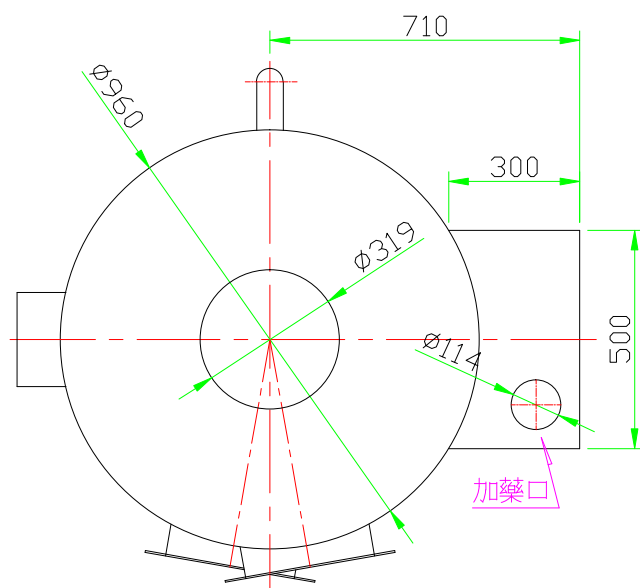

FLG12" 維修孔法蘭

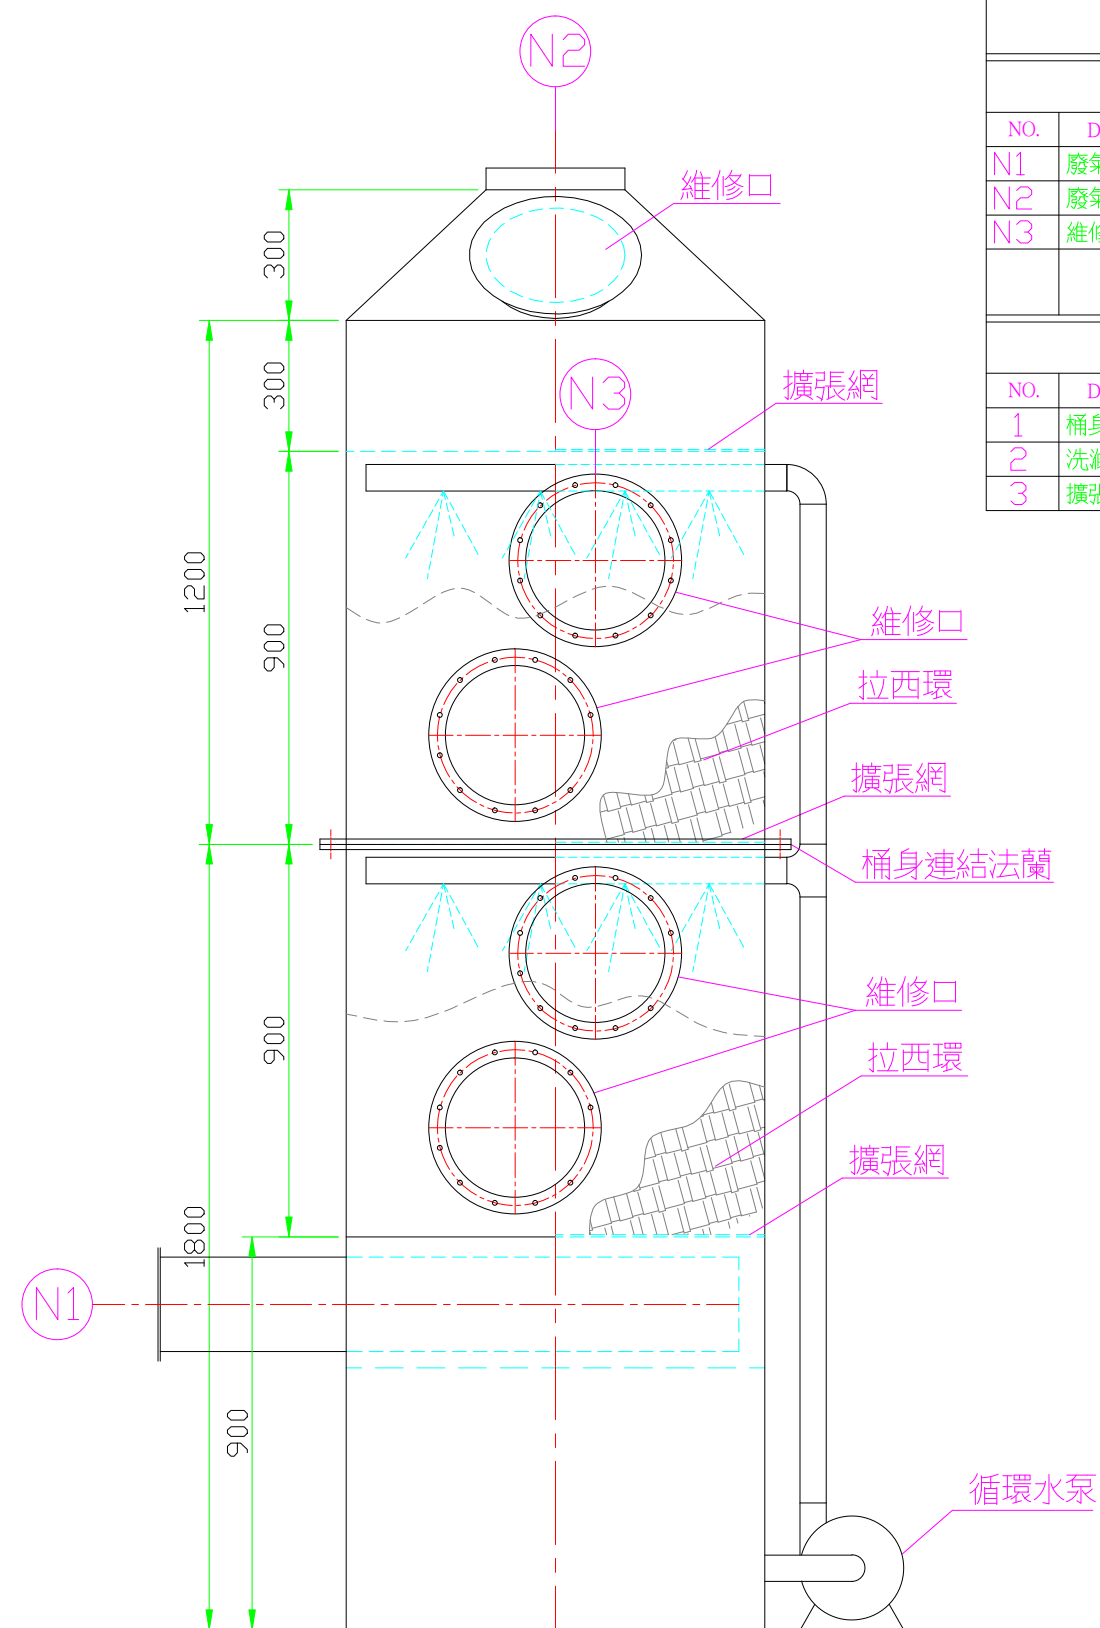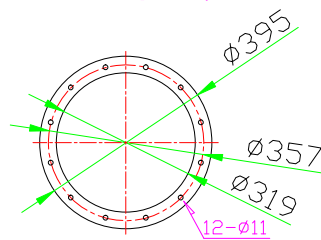

DESIGN DATA

功能	廢氣化學洗滌	風車功率	2HP
設計流量	30CMM	循環泵功率	2HP

NOZZLE LIST



NO.	DESCRIPTION	QTY	SIZE	FLANG RATING	MATARIAL
N1	廢氣入口	1	8"	10K	
N2	廢氣出口	1	12"	10K	
N3	維修口	5	12"	10K	

MATERIAL LIST

NO.	DESCRIPTION	QTY	MATERIAL	REMARKS
1	桶身	1	SUS304	4t
2	洗滌液管路	1	SUS304	口徑2"
3	擴張網	3	SUS304	3t

數量：2 台

△						主辦機關 宜蘭縣政府環境保護局	承攬廠商 尚礫工業有限公司	標案名稱 108年宜蘭縣有機廢棄物處理機械設備設計、購置及安裝暨試營運維護管理統包案							
△															
△															
△															
△															
序次	修改說明	日期	修改	審核	核准	核准	核准	繪圖 邱坤昇	日期 109.02.22	比例 mm	圖名 洗滌塔		圖號	第 19 頁	版次

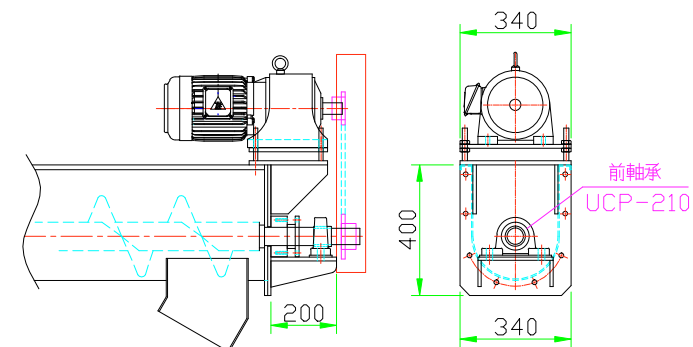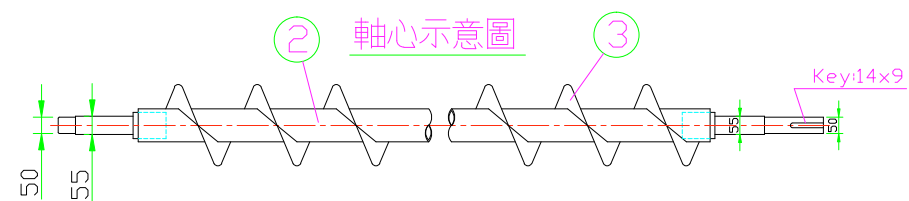

DESIGN DATA			
功 能	廚餘輸送	馬達功率	2HPX1具
輸送量	8 噸 / 小時	減速機規格	齒輪式, 減速比1/10
連座軸承 _(前)	UCP-210	本體長度	2.9~4M
止推軸承組	2210X1只/ 每組 30210X1只/ 每組	軸封規格	3/8" 石墨迫緊軸封
傳動鏈輪	RS60X15T RS60X30T		

NOZZLE LIST

NO.	DESCRIPTION	Q'TY	SIZE	MATERIAL
N1	廚餘入口	1	400X400	SUS304X3t
N2	廚餘出料口	1	300X250	SUS304X3t

MATERIAL LIST

NO.	DESCRIPTION	Q'TY	MATERIAL	REMARKS
1	機 殼	1	SUS304	U10",4t
2	軸 心	1	SS400	ø3.5",SCH80
3	葉 片	1	SUS304	5t
4	支撐座	2	SS400	4吋槽鋼

數量：8 台

△						主辦機關 宜蘭縣政府環境保護局	承攬廠商 尚礫工業有限公司	標案名稱 108年宜蘭縣有機廢棄物處理機械設備設計、購置 及安裝暨試營運維護管理統包案					
△													
△													
△													
△													
序次	修改說明	日期	修改	審核	核准	核准	繪圖 邱坤昇	日期 109.02.22	比例	圖名 U-10吋通用螺運機	圖號	第 20 頁	版次

A

B

C

D

E

F

A


B

C

D

E

F

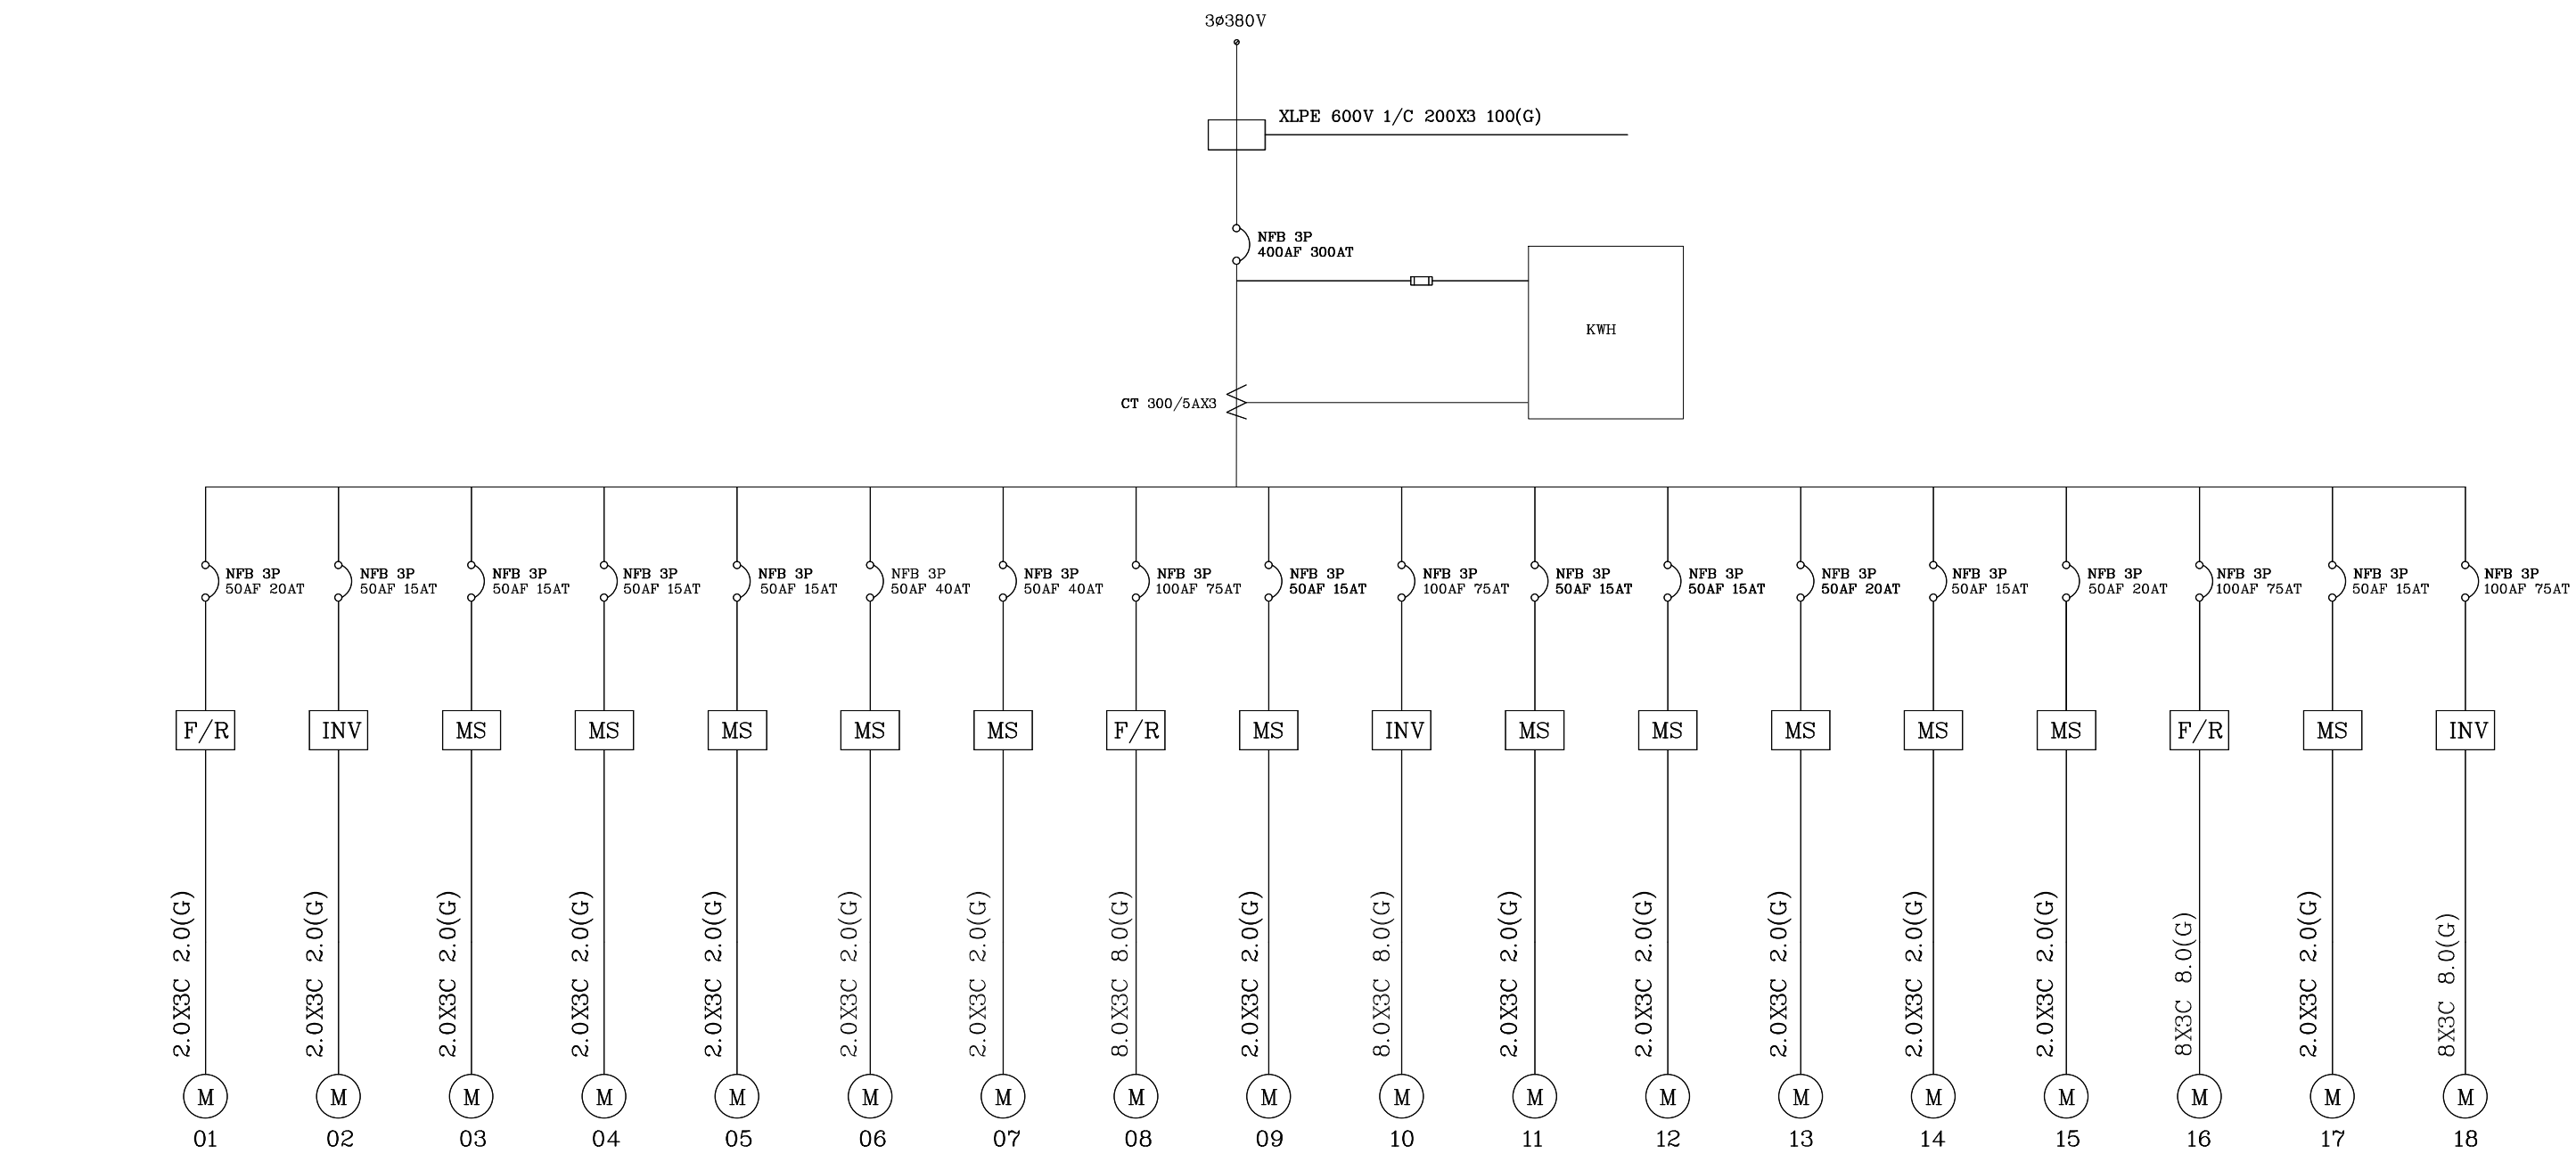


CKT NO.	1	2	3	4	5	6	7	8	9	10	11	12	13	14	15	16	17	18
CURRENT(A)	5	1.9	3.5	1.1	1.1	3.5	5	27.5	3.5	27.5	5	1.9	3.5	3.5	5	27.5	3.5	27.5
LOAD NAME	翻桶機 3HP 2.2KW M1A	濾水螺運機 1HP 0.75KW M2A	揀拾平台輸送機 2HP 1.5KW M3A	篩除物輸送設備 0.5HP 0.4KW M3B	篩除物輸送設備 0.5HP 0.4KW M3C	磁選機 2HP 1.5KW M4A	螺運機 3HP 2.2KW M5A	雙軸細碎機 20HP 15KW M6A	螺運機 2HP 1.5KW M7A	固液分離機 20HP 15KW M8A	翻桶機 3HP 2.2KW M1B	濾水螺運機 1HP 0.75KW M2B	揀拾平台輸送機 2HP 1.5KW M3B	磁選機 2HP 1.5KW M4B	螺運機 3HP 2.2KW M5B	雙軸細碎機 20HP 15KW M6B	螺運機 2HP 1.5KW M7B	固液分離機 20HP 15KW M8B

Part D 水洗廠建廠工程主要圖說

圖目錄

圖 號	圖 名	圖 號	圖 名
G-001	圖目錄、工程位置圖及一般說明	S-101	結構平面圖(一)
G-002	飛灰水洗系統流程與質量平衡圖	S-102	結構平面圖(二)
		S-201	立面圖
I-001	符號代號說明(一)	S-301	鋼構接合詳圖(一)
I-002	符號代號說明(二)	S-302	鋼構接合詳圖(二)
I-101	P&ID圖(一)	S-401	鋼構標準圖(一)
I-102	P&ID圖(二)	S-402	鋼構標準圖(二)
I-103	P&ID圖(三)	S-501	RC標準圖(一)
I-104	P&ID圖(四)	S-502	RC標準圖(二)
I-105	P&ID圖(五)		
I-106	P&ID圖(六)	STD-001	管線管件標準圖
I-107	P&ID圖(七)		
I-108	P&ID圖(八)	E-101	電氣單線圖(一)
I-109	P&ID圖(九)	E-102	電氣單線圖(二)
I-110	P&ID圖(十)	E-103	電氣單線圖(三)
		E-104	電氣單線圖(四)
P-001	水洗系統全區配置圖	E-105	電氣單線圖(五)
P-002	飛灰輸送與溶解區配置圖	E-106	電氣單線圖(六)
P-003	水洗系統平面配置圖	E-107	電氣箱體圖
P-004	水洗系統立面圖	E-108	MP PANEL箱體圖
		E-109	MCP-1 PANEL箱體圖
M-001	WT101 飛灰秤重槽	E-110	MCP-2 PANEL箱體圖
M-002	飛灰溶解槽	E-111	MCP-3 PANEL箱體圖
M-003	第一段水洗槽	E-112	MCP-4 PANEL箱體圖
M-004	第二段水洗槽	E-113	CP PANEL箱體圖
M-005	40m2 快沉槽		
M-006	PE桶槽(一)		
M-007	PE桶槽(二)		
M-008	BT401 灰渣濾餅緩衝槽		
M-009	水洗灰濾餅碎機		

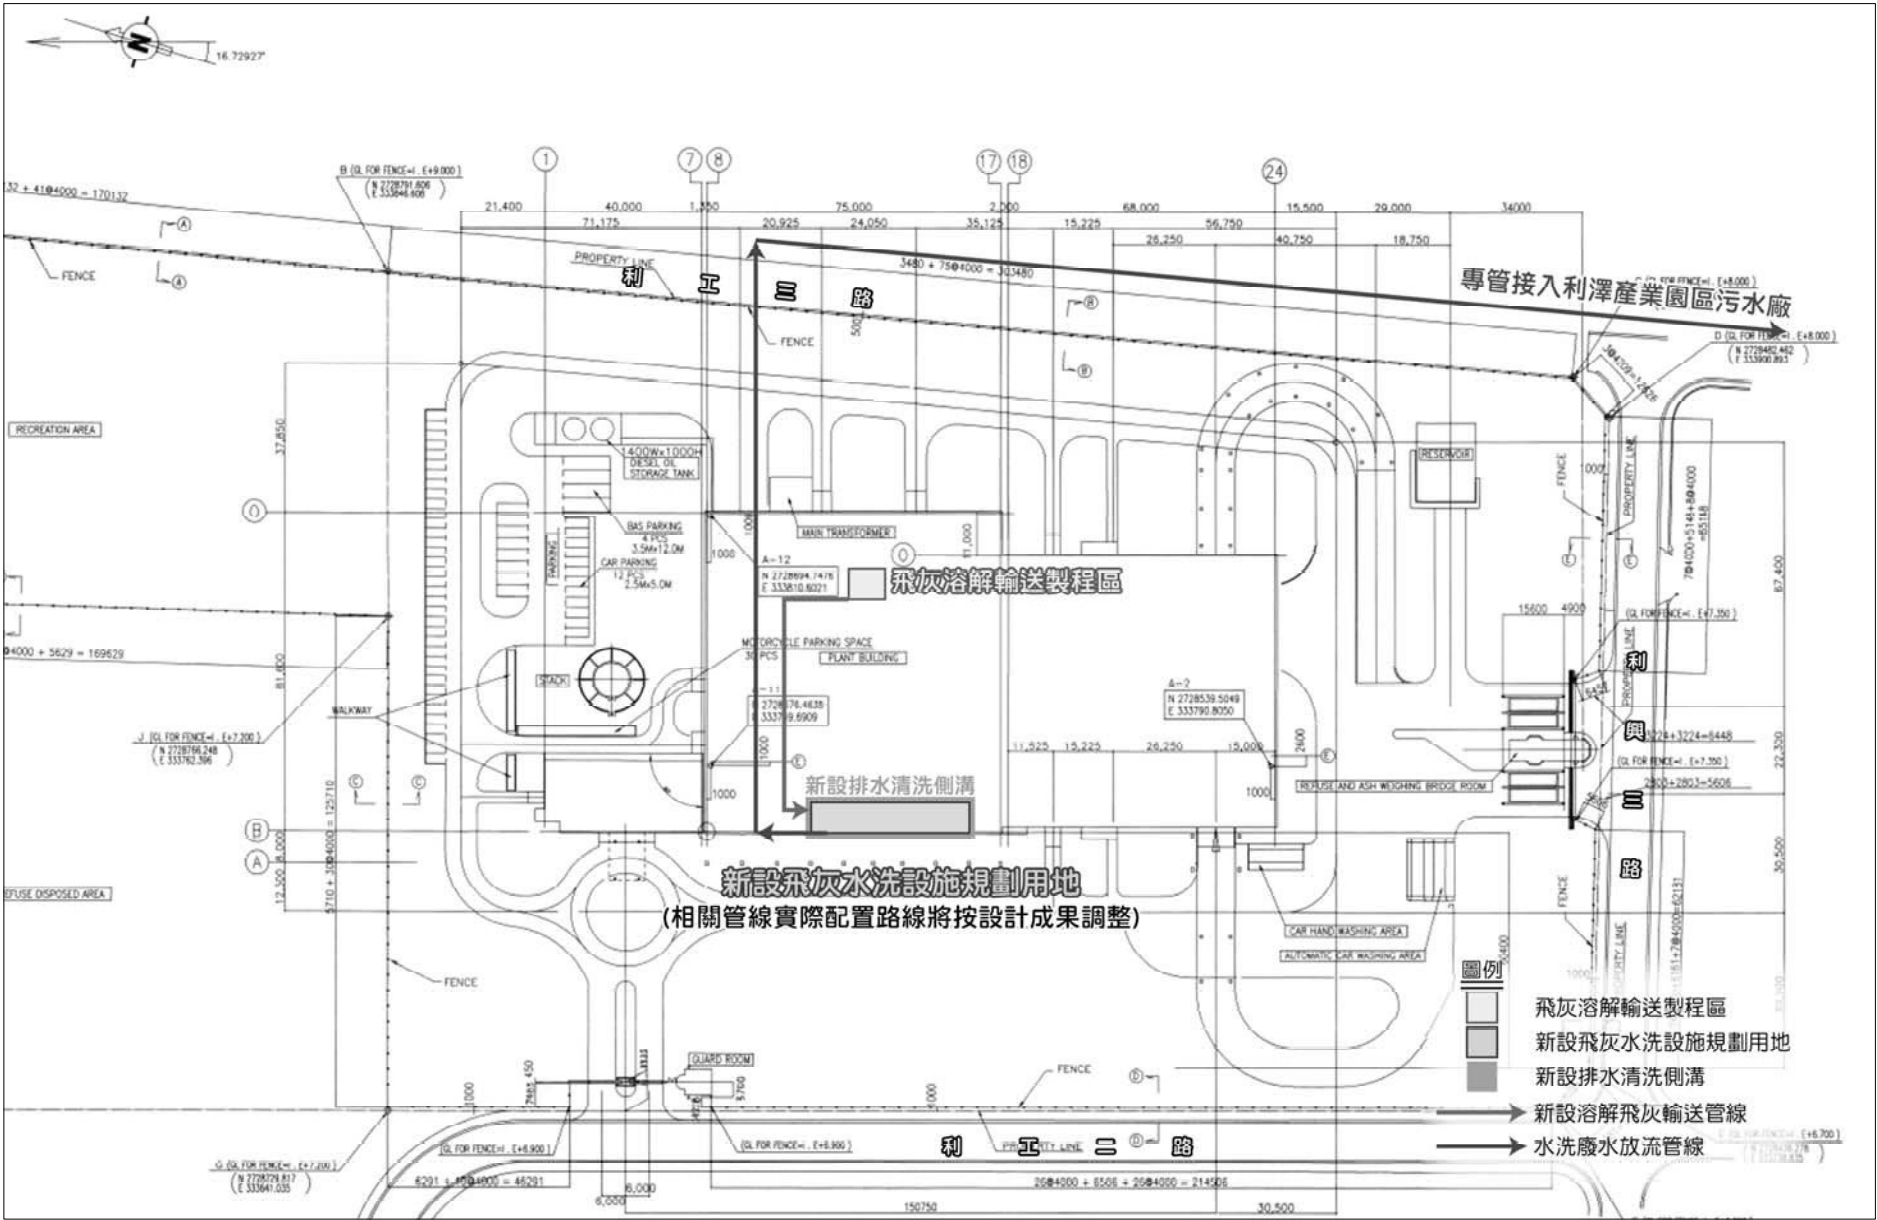


工程位置圖

一般說明：

1. 本工程為新建飛灰水洗設施及廢水處理系統。
2. 施工用水電由業主提供。
3. 施工期間設置全阻隔式圍籬及管制門。
4. 管架橋基礎螺栓由機電工程配合預埋。
5. 材料檢(試)驗應由合格TAF實驗室執行。
6. 本案施工中若有損壞及破壞既有設備及設施，廠商須無償修復，並賠償一切損失。
7. 池體試壓由業主供水，廠商自備進排水臨時器具。
8. 本案乙烯脂塗佈須配合機電預埋件或固定物完成後施作。

REV.	DATE	DRW.	CKD.	APP.	DESCRIPTION

 遠和環保服務股份有限公司 Cmty Te-Ho Environmental Service Co., Ltd.		 宜蘭縣政府環境保護局 Environmental Protection Bureau, Yilan County		
TITLE:				
圖目錄及一般說明				
	DATE	NAME	DATE	NAME
DRAWN			CHECKED	
DESIGNED			APPROVED	
SCALE:	SUBSTITUTE FOR		REPLACED BY	
SUBCONTRACTOR DWG.NO.		REV.	DWG.NO.	
			G-001	
			JOB NO.	
		 CENTURY ENVIRONTech CO., LTD 松橋環保科技股份有限公司		

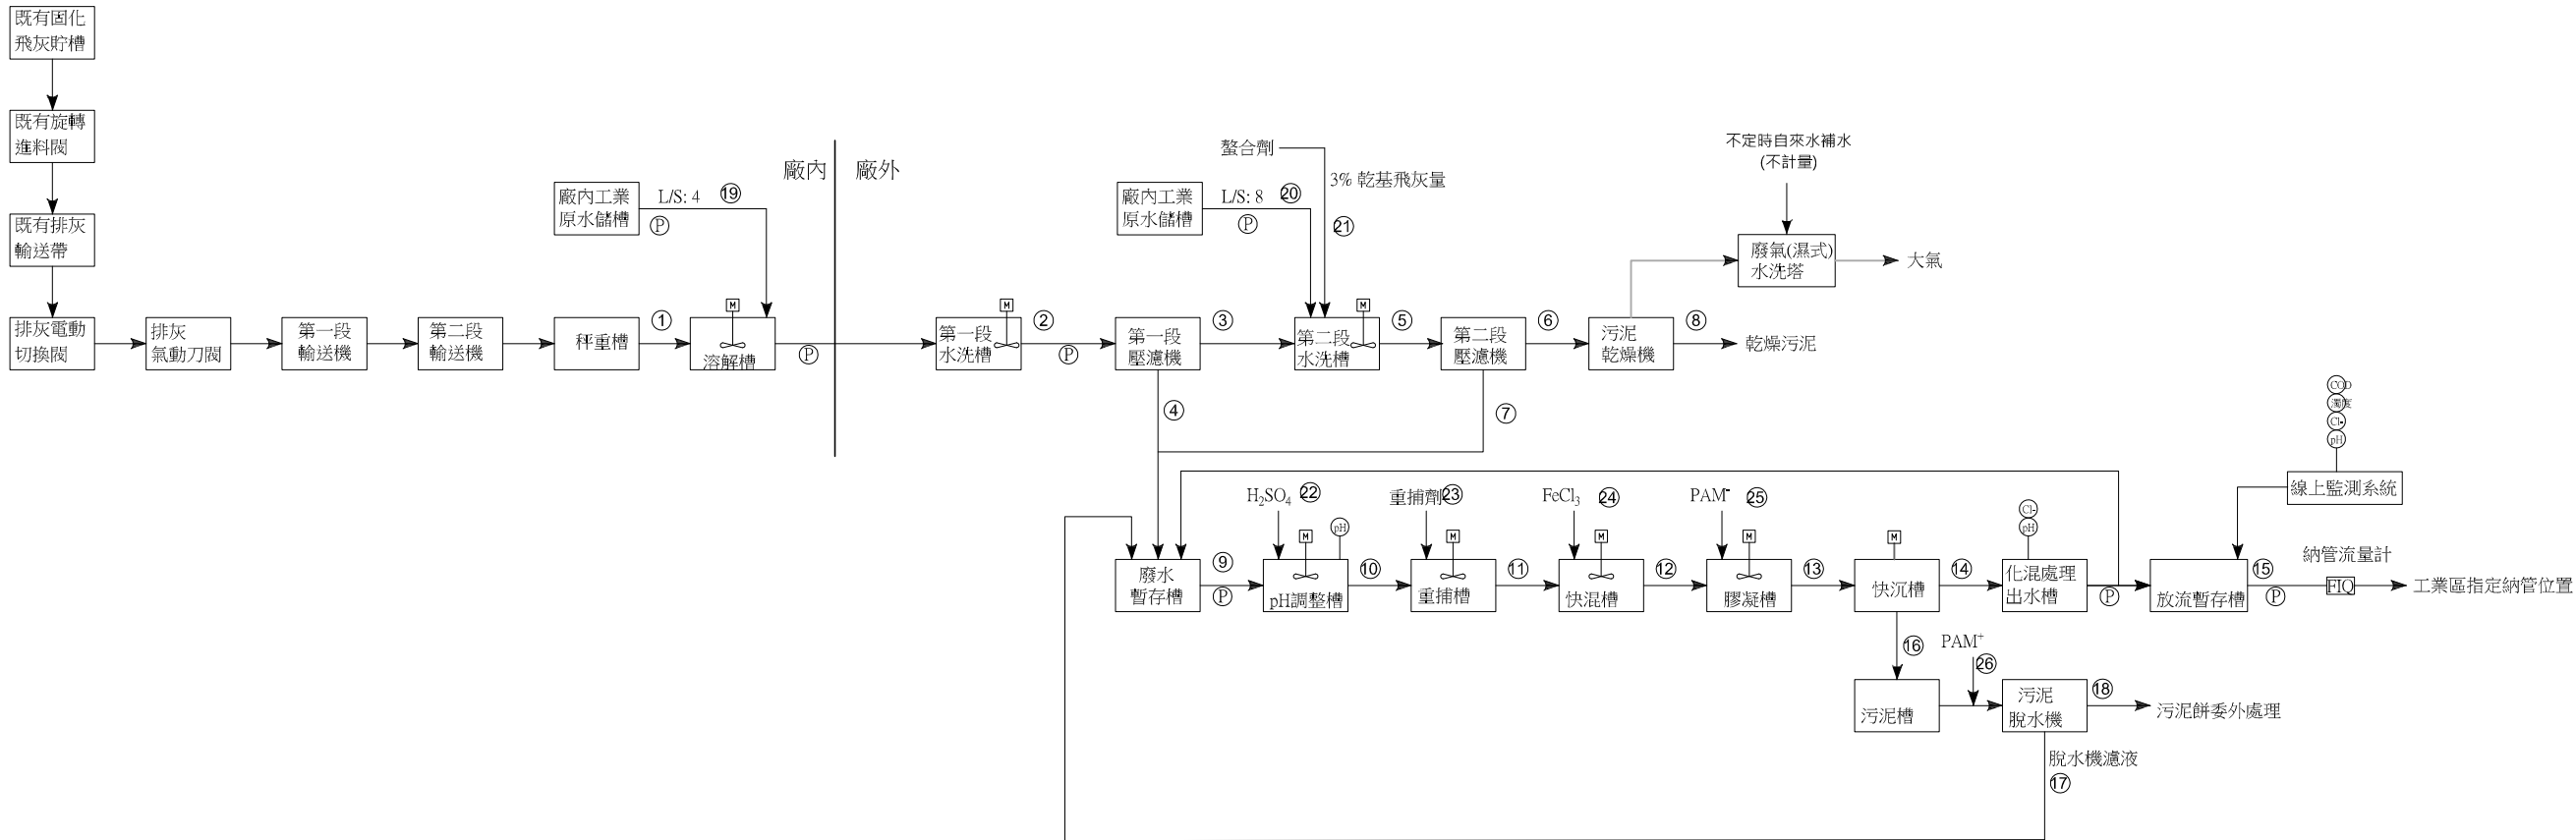

飛灰水洗系統流程與質量平衡圖

編號	1	2	3	4	5	6	7	8	**
名稱	飛灰入料	第一段水洗 溶解液	第一段水洗 濾餅	第一段水洗 濾液	第二段水洗 溶解液	第二段水洗 濾餅	第二段水洗 濾液	乾燥濾餅	混和濾液
不溶固體 (%)	35								
含水率 (%)			50			40		30	
Q (ton/day)	20		14		174.6	11.67		10	
Q (m³/day)		80		73	167.6		162.93		235.93
CT (%)	20.75	5.14	2.57	5.14	0.21	0.09	0.21	0.1	1.74
CT (ton/day)	4.11	4.11	0.36	3.75	0.36	0.01	0.35	0.01	4.1

編號		9	10	11	12	13	14	15	16	17	18
名稱	廢水進流	廢水暫存槽 出水	pH調整槽 出水	重捕槽 出水	快混槽 出水	膠凝槽 出水	快沉槽 出水	放流水	化混污泥	污泥脫水機 濾液	污泥餅
Q (m³/day)	240.00	245.48	242.04	242.30	242.32	242.91	237.07	237.07	5.84	6.01	232.24 kg
pH	10	10	8-9	8-9	7-9	7-9	7-9	7-9	7-9	7-9	含水率50%
SS (mg/L)	150.00	151.01	151.06	477.05	525.69	529.27	50	50	20000	195.13	
SS (kg/day)	36.00	37.07	36.56	115.59	127.39	128.57	11.85	11.85	116.71	1.17	
COD (mg/L)	74.67	74.65	74.63	74.55	74.54	74.36	74.36	74.36	74.36	74.36	
COD (kg/day)	17.92	18.33	18.06	18.06	18.06	18.06	17.63	17.63	0.43	0.45	
NH ₃ -N (mg/L)	11.75	11.75	11.74	11.73	11.73	11.70	11.70	11.70	11.70	11.70	
NH ₃ -N (kg/day)	2.82	2.88	2.84	2.84	2.84	2.84	2.77	2.77	0.07	0.07	
NO ₃ ⁻ (mg/L)	5.43	5.43	5.43	5.42	5.42	5.41	5.41	5.41	5.41	5.41	
NO ₃ ⁻ (kg/day)	1.30	1.33	1.31	1.31	1.31	1.31	1.28	1.28	0.03	0.03	
Cu (mg/L)	1.71	1.67	1.67	0.33	0.33	0.33	0.33	0.33	0.33	0.33	
Cu (kg/day)	0.41	0.41	0.40	0.08	0.08	0.08	0.08	0.08	0.002	0.002	
Pb (mg/L)	70.00	68.45	68.42	0.14	0.14	0.14	0.14	0.14	0.14	0.14	
Pb (kg/day)	16.80	16.80	16.80	0.03	0.03	0.03	0.03	0.03	0.03	0.03	
Zn mg/L	8.31	8.16	8.14	1.63	1.63	1.62	1.62	1.62	1.62	1.62	
Zn (kg/day)	1.99	2.00	1.97	0.39	0.39	0.39	0.38	0.38	0.01	0.01	

編號	19	20	21	22	**	23	24	25	26
化驗名稱	第一次水洗 自來水注水	第二次水洗 自來水注水	螯合劑	H ₂ SO ₄	NaOH	重捕劑	FeCl ₃	PAM ⁻	PAM ⁺
加藥濃度				50%	45%	15%	40%	0.2%	0.2%
注入量	80	160	0.60	0.10	備用	0.25	0.02	0.59	0.26
單位	m³/day	m³/day	m³/day	m³/day	m³/day	m³/day	m³/day	m³/day	m³/day

REV.	DATE	DRW.	CKD.	APP.	DESCRIPTION

遠和環保服務股份有限公司
Cmyx Te-Ho Environmental Service Co., Ltd.

宜蘭縣政府環境保護局
Environmental Protection Bureau, Yilan County

TITLE :

飛灰水洗系統流程與質量平衡圖

	DATE	NAME		DATE	NAME
DRAWN			CHECKED		
DESIGNED			APPROVED		
SCALE:			SUBSTITUTE FOR	REPLACED BY	
SUBCONTRACTOR DWG.NO.		REV.	DWG. NO.		REV.
			G-002		
CENTURY ENVIRONTech CO., LTD 松橋環保科技股份有限公司					JOB NO.

閥、管件及操作器

	球閥
	閘閥
	閘刀閥
	蝶閥
	底閥
	逆止閥
	氣動閥-球閥
	氣動閥-蝶閥
	電磁閥(常閉型)
	洩氣閥
	洩壓閥
	卻水閥
	注藥箱快速接頭
	底排
	法蘭
	大小頭
	彈性接頭
	Y型過濾器
	共管

機械設備

	馬達
	液體輸送泵
	轉子泵
	氣動泵
	定量加藥泵
	鼓風機
	攪拌機
	消音器
	過濾器
	變頻器

検測元件

	電磁式流量計
	渦輪式流量計
	面積式流量計
	雷達式液位計
	超音波液位計
	浮球式液位計
	側壓式液位計

管線標註說明

WW-304-01-UPVC-2"

管徑尺寸

管線材質編號

流水號

系統設備編號

管線輸送流體編號

管線代號

圖 示	說 明
	WW 廢水
	ASH 飛灰
	SLDG 污泥
	WG 廢氣
	CW 自來水
	HCW 高壓自來水
	CDA 空壓氣源
	FeCl ₃ 混凝劑
	NaOH 氫氧化鈉
	H ₂ SO ₄ 硫酸
	PAM+/- 高分子凝聚劑
	螯合劑/重金屬捕捉劑
	訊號線

 達和環保服務股份有限公司 Chyng Tsu Ho Environmental Service Co., Ltd.	 宜蘭縣政府環境保護局 Environmental Protection Bureau, Yilan County
符號代號說明(一)	

	DATE	NAME		DATE	NAME
DRAWN			CHECKED		
DESIGNED			APPROVED		
SCALE:			SUBSTITUTE FOR	REPLACED BY	
SUBCONTRACTOR	DWG.NO.	REV.	DWG.NO.		REV.
			I-001		



CENTURY ENVIRONTech CO., LTD
松橋環保科技股份有限公司

JOB NO.

	1	2	3	4	5	6	7	8	9	10	11	12	13	14	15	16
A																
B																
C																
D																
E																
F																
G																
H																
J																
K																
L																
M																

字母	第一字母		後續字母		
	表示計量或起始變化 MEASURED OR INITIATION VARIABLE	用於修飾或形容 MODIFIER	讀出或被動功能 READOUT OR PASSIVE FUNCTION	輸出功能 OUTPUT FUNCTION	用於修飾或形容 MODIFIER
A	分析 ANALYSIS		警報 ALARM		
B	燃燒器(火焰) BURNER (FLAME)		程式設定 PROGRAMMER		
C	電導度 CONDUCTIVITY	通訊 COMMUNICATION		控制 CONTROL	
D	密度或比重 DENSITY OR SPECIFIC GRAVITY	差別 DIFFERENTIAL			
E	電壓(電動勢) VOLTAGE(EMF)		主要元件 PRIMARY ELEMENT		
F	流量 FLOW RATE	比例(分數) RATIO			
G	計量(尺寸容量) GAGING (DIMENSIONAL)		玻璃(顯示機構) GLASS VIEWING		
H	手控制(人工控制) HAND (MANUAL)				
I	電流 CURRENT (ELECTRIC)		指示 INDICATE		
J	功率 POWER	掃描 SCAN			
K	時間或時間表 TIME OR TIME SCHEDULE	變化時間 TIME RATE OF CHANGE		控制站 CONTROL STATION	
L	水位 LEVEL		燈光(導引) LIGHT (PILOT)		低 LOW
M	馬達(水分或濕度) MOTOR (MOISTURE OR HUMIDITY)	瞬間 MOMENTARY			中間 MIDDLE OR INTERMEDIATE
N		點火器 IGNITER			
O	操作 OPERATION		孔口或限制 ORIFICE OR RESTRICTION		
P	壓力或真空 PRESSURE OR VACUUM		點(試驗接頭) POINT (TEST CONNECTION)		
Q	數量或事件 QUANTITY OR EVENT		累計或總和 INTRGRATE OR TOTAIZE		
R	放射性 RADIATION	遠方 REMOTE	紀錄或印出 RECORD OR PRINT		
S	速率或頻率 SPEED OR FREQUENCY	安全 SAFETY	順序控制 SEQUENCE	開關 SWITCH	
T	溫度 TEMPERATURE			傳送 TRNSMIT	
U	多種變化 MULTIVARIABLE		多種功能 MULTIFUNCTION		單元 UNIT
V	黏度(機械分析) VISCOSITY (MECHANICAL ANALYSIS)			閥、閥門或遮板 VALVE, DAMPER OR LOUVER	
W	重量或力量 WEIGHT OR FORCE		井口 WELL		
X	未分類變數(如所示) UNCLASSIFIED VARIABLE (AS NOTED)	X軸 X-AXIS			
Y	事件、狀態或存在項目 EVENT STATE OR PRESENCE	Y軸 Y-AXIS		轉送或計算 (信號修飾) RELAY OR COMPUTE (SIGNAL MODIFIER)	
Z	位置、尺寸 POSITION DIMENSION	Z軸 Z-AXIS		開動器或未分 DRIVE ACTUATOR OR UNCLASSIFIED FINAL CONTROL ELEMENT	

儀表控制符號

管理資訊系統

主控制盤面儀表

現場安裝設備

儀表編號規則

XXX

XXXX

功能符號


儀表流水號

區域編號

遠和環保服務股份有限公司 Century Environmental Services Co., Ltd.						宜蘭縣政府環境保護局 Environmental Protection Bureau, Yilan County					
TITLE :											
符號代號說明(二)											
	DATE	NAME			DATE	NAME					
DRAWN				CHECKED							
DESIGNED				APPROVED							
SCALE:				SUBSTITUTE FOR		REPLACED BY					
SUBCONTRACTOR		DWG.NO.		REV.	DWG. NO.		REV.				
					I-002						
CENTURY ENVIRONTech CO., LTD 松橋環保科技股份有限公司							JOB NO.				
REV.	DATE	DRW.	CKD.	APP.	DESCRIPTION						

- 193 -

1	2	3	4	5	6	7	8	9	10	11	12	13	14	15	16
---	---	---	---	---	---	---	---	---	----	----	----	----	----	----	----

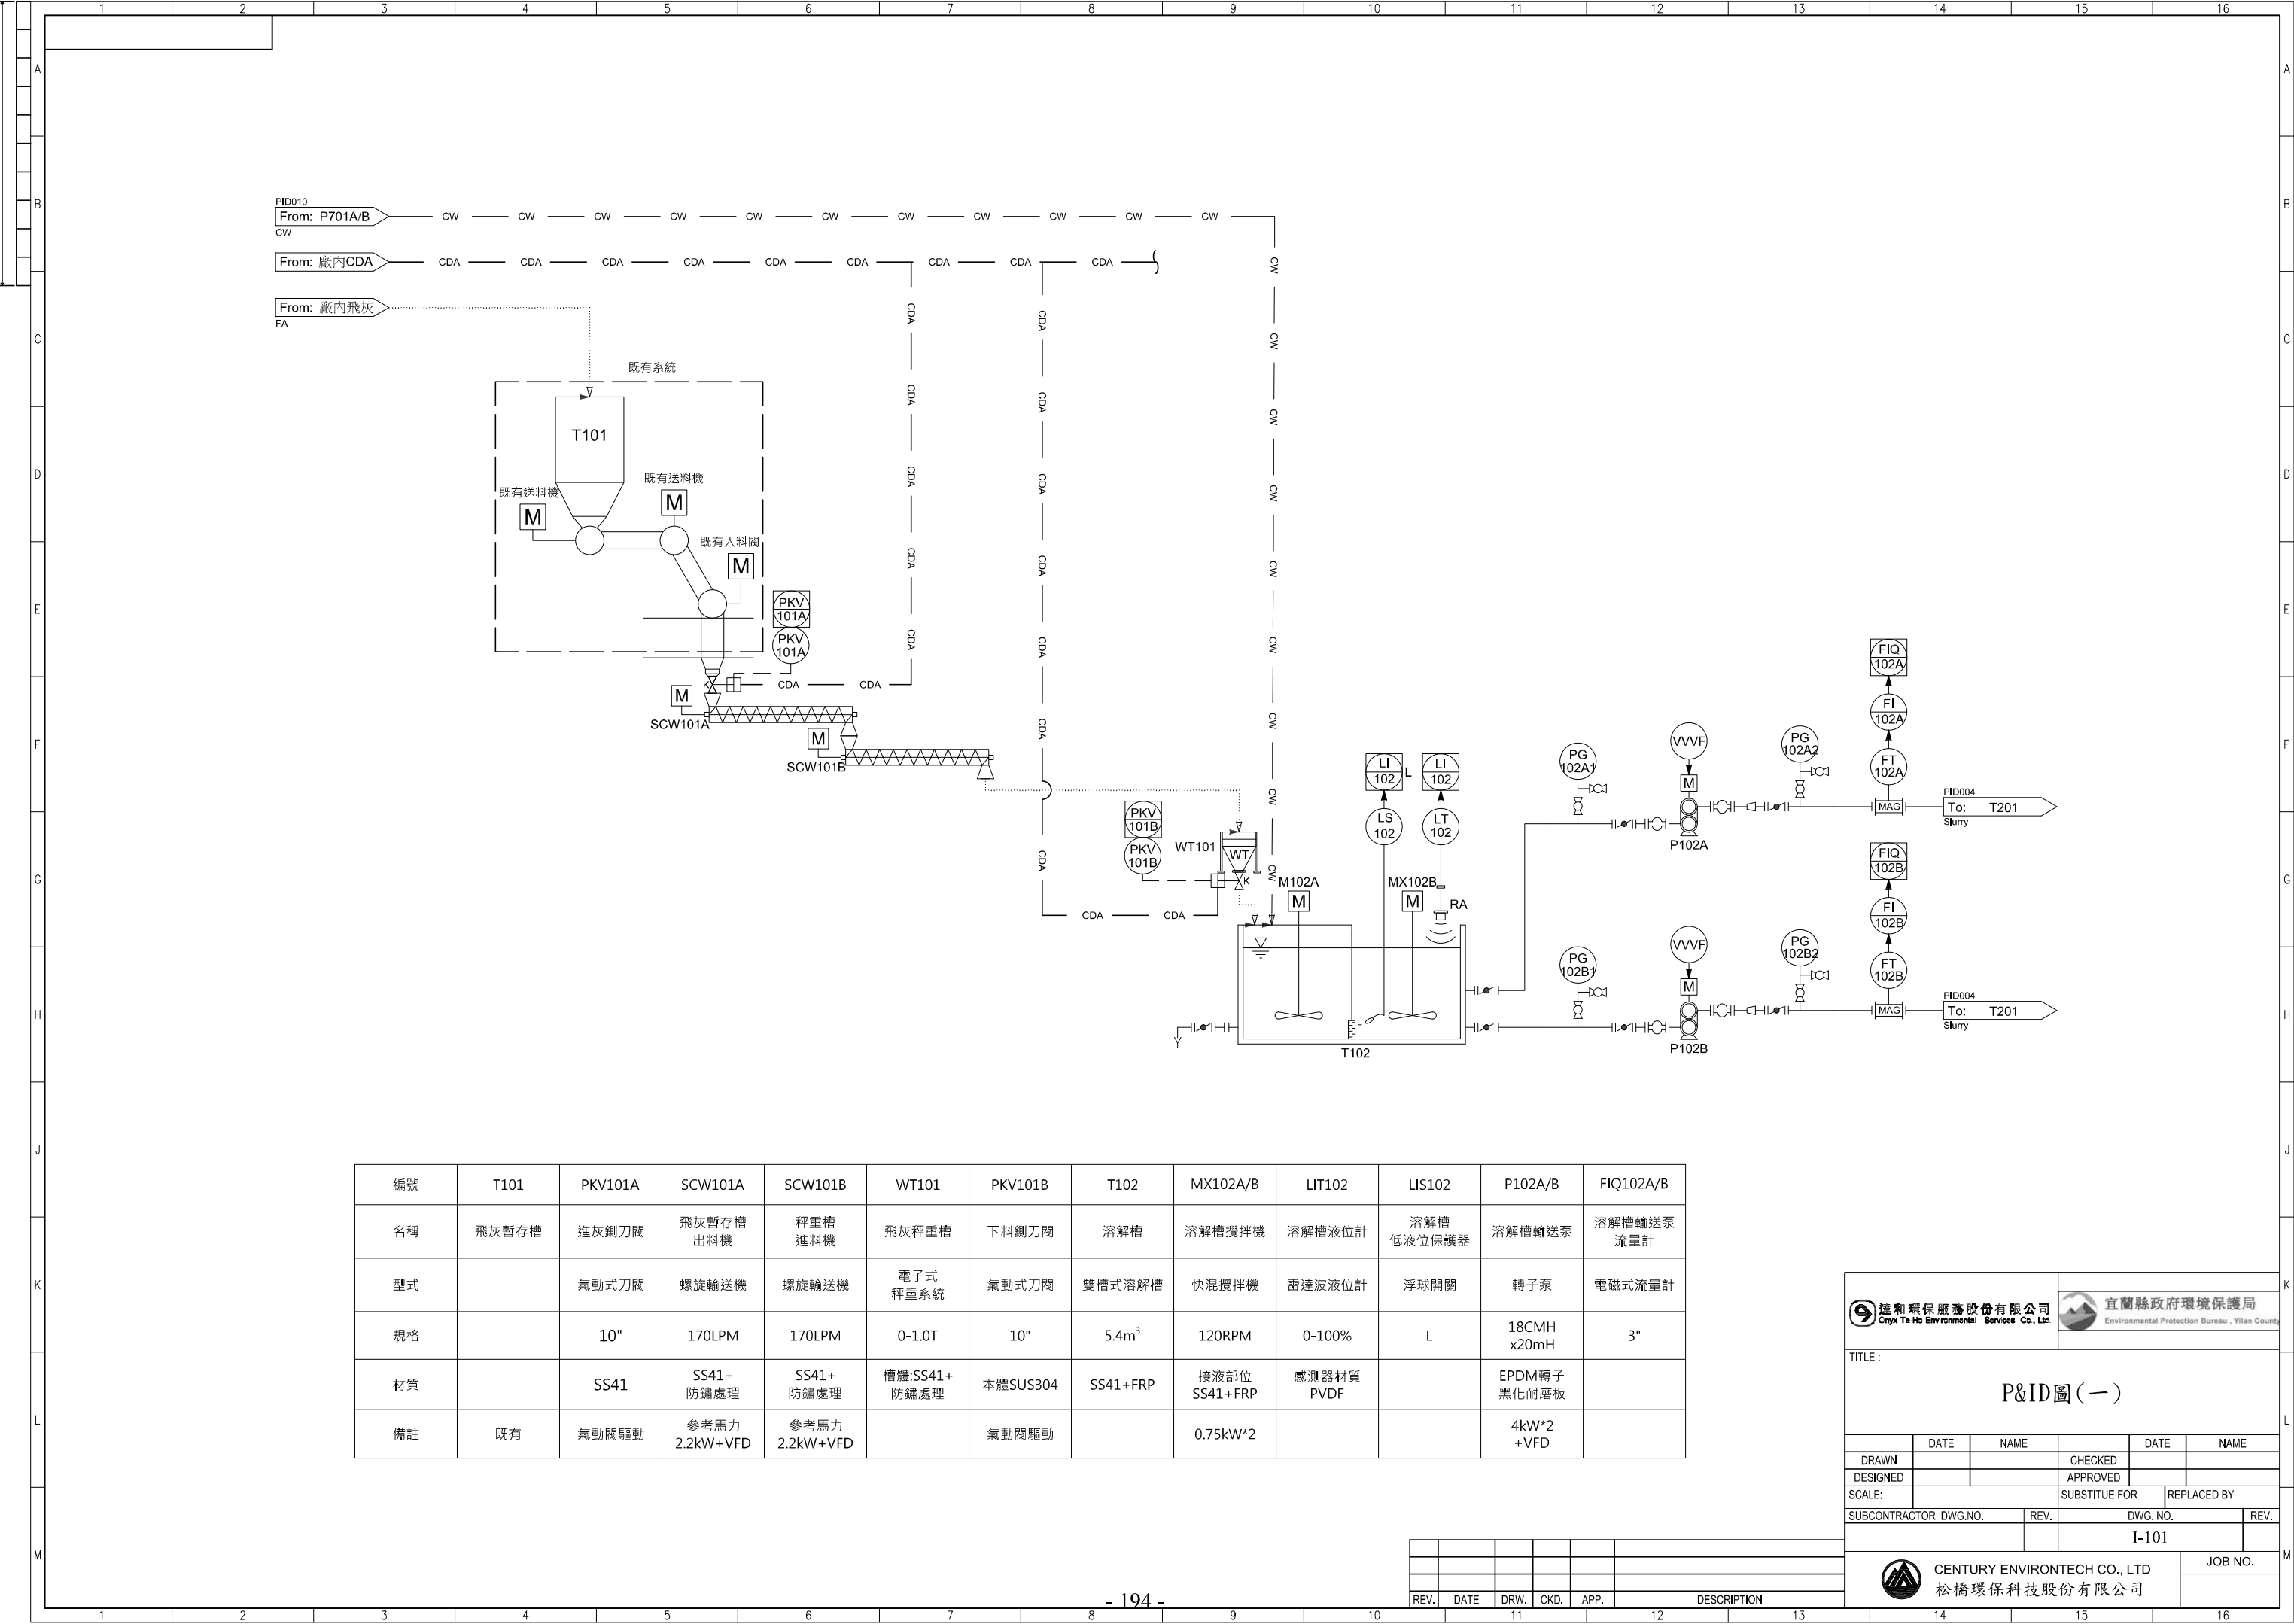

編號	T101	PKV101A	SCW101A	SCW101B	WT101	PKV101B	T102	MX102A/B	LIT102	LIS102	P102A/B	FIQ102A/B
名稱	飛灰暫存槽	進灰鋤刀閥	飛灰暫存槽出料機	秤重槽進料機	飛灰秤重槽	下料鋤刀閥	溶解槽	溶解槽攪拌機	溶解槽液位計	溶解槽低液位保護器	溶解槽輸送泵	溶解槽輸送泵流量計
型式		氣動式刀閥	螺旋輸送機	螺旋輸送機	電子式秤重系統	氣動式刀閥	雙槽式溶解槽	快混攪拌機	雷達波液位計	浮球開關	轉子泵	電磁式流量計
規格		10"	170LPM	170LPM	0-1.0T	10"	5.4m³	120RPM	0-100%	L	18CMH x20mH	3"
材質		SS41	SS41+防鏽處理	SS41+防鏽處理	槽體:SS41+防鏽處理	本體SUS304	SS41+FRP	接液部位SS41+FRP	感測器材質PVDF		EPDM轉子黑化耐磨板	
備註	既有	氣動閥驅動	參考馬力2.2kW+VFD	參考馬力2.2kW+VFD		氣動閥驅動		0.75kW*2			4kW*2+VFD	



遠和環保服務股份有限公司
Cmyx Te-Ho Environmental Services Co., Ltd.



宜蘭縣政府環境保護局
Environmental Protection Bureau, Yilan County

TITLE :

P&ID圖(一)

	DATE	NAME		DATE	NAME
DRAWN			CHECKED		
DESIGNED			APPROVED		
SCALE:	SUBSTITUE FOR		REPLACED BY		
SUBCONTRACTOR DWG.NO.		REV.	DWG. NO.		REV.
			I-101		
 CENTURY ENVIRONTech CO., LTD 松橋環保科技股份有限公司					JOB NO.

REV.


DATE

DRW.

CKD.

APP.

DESCRIPTION

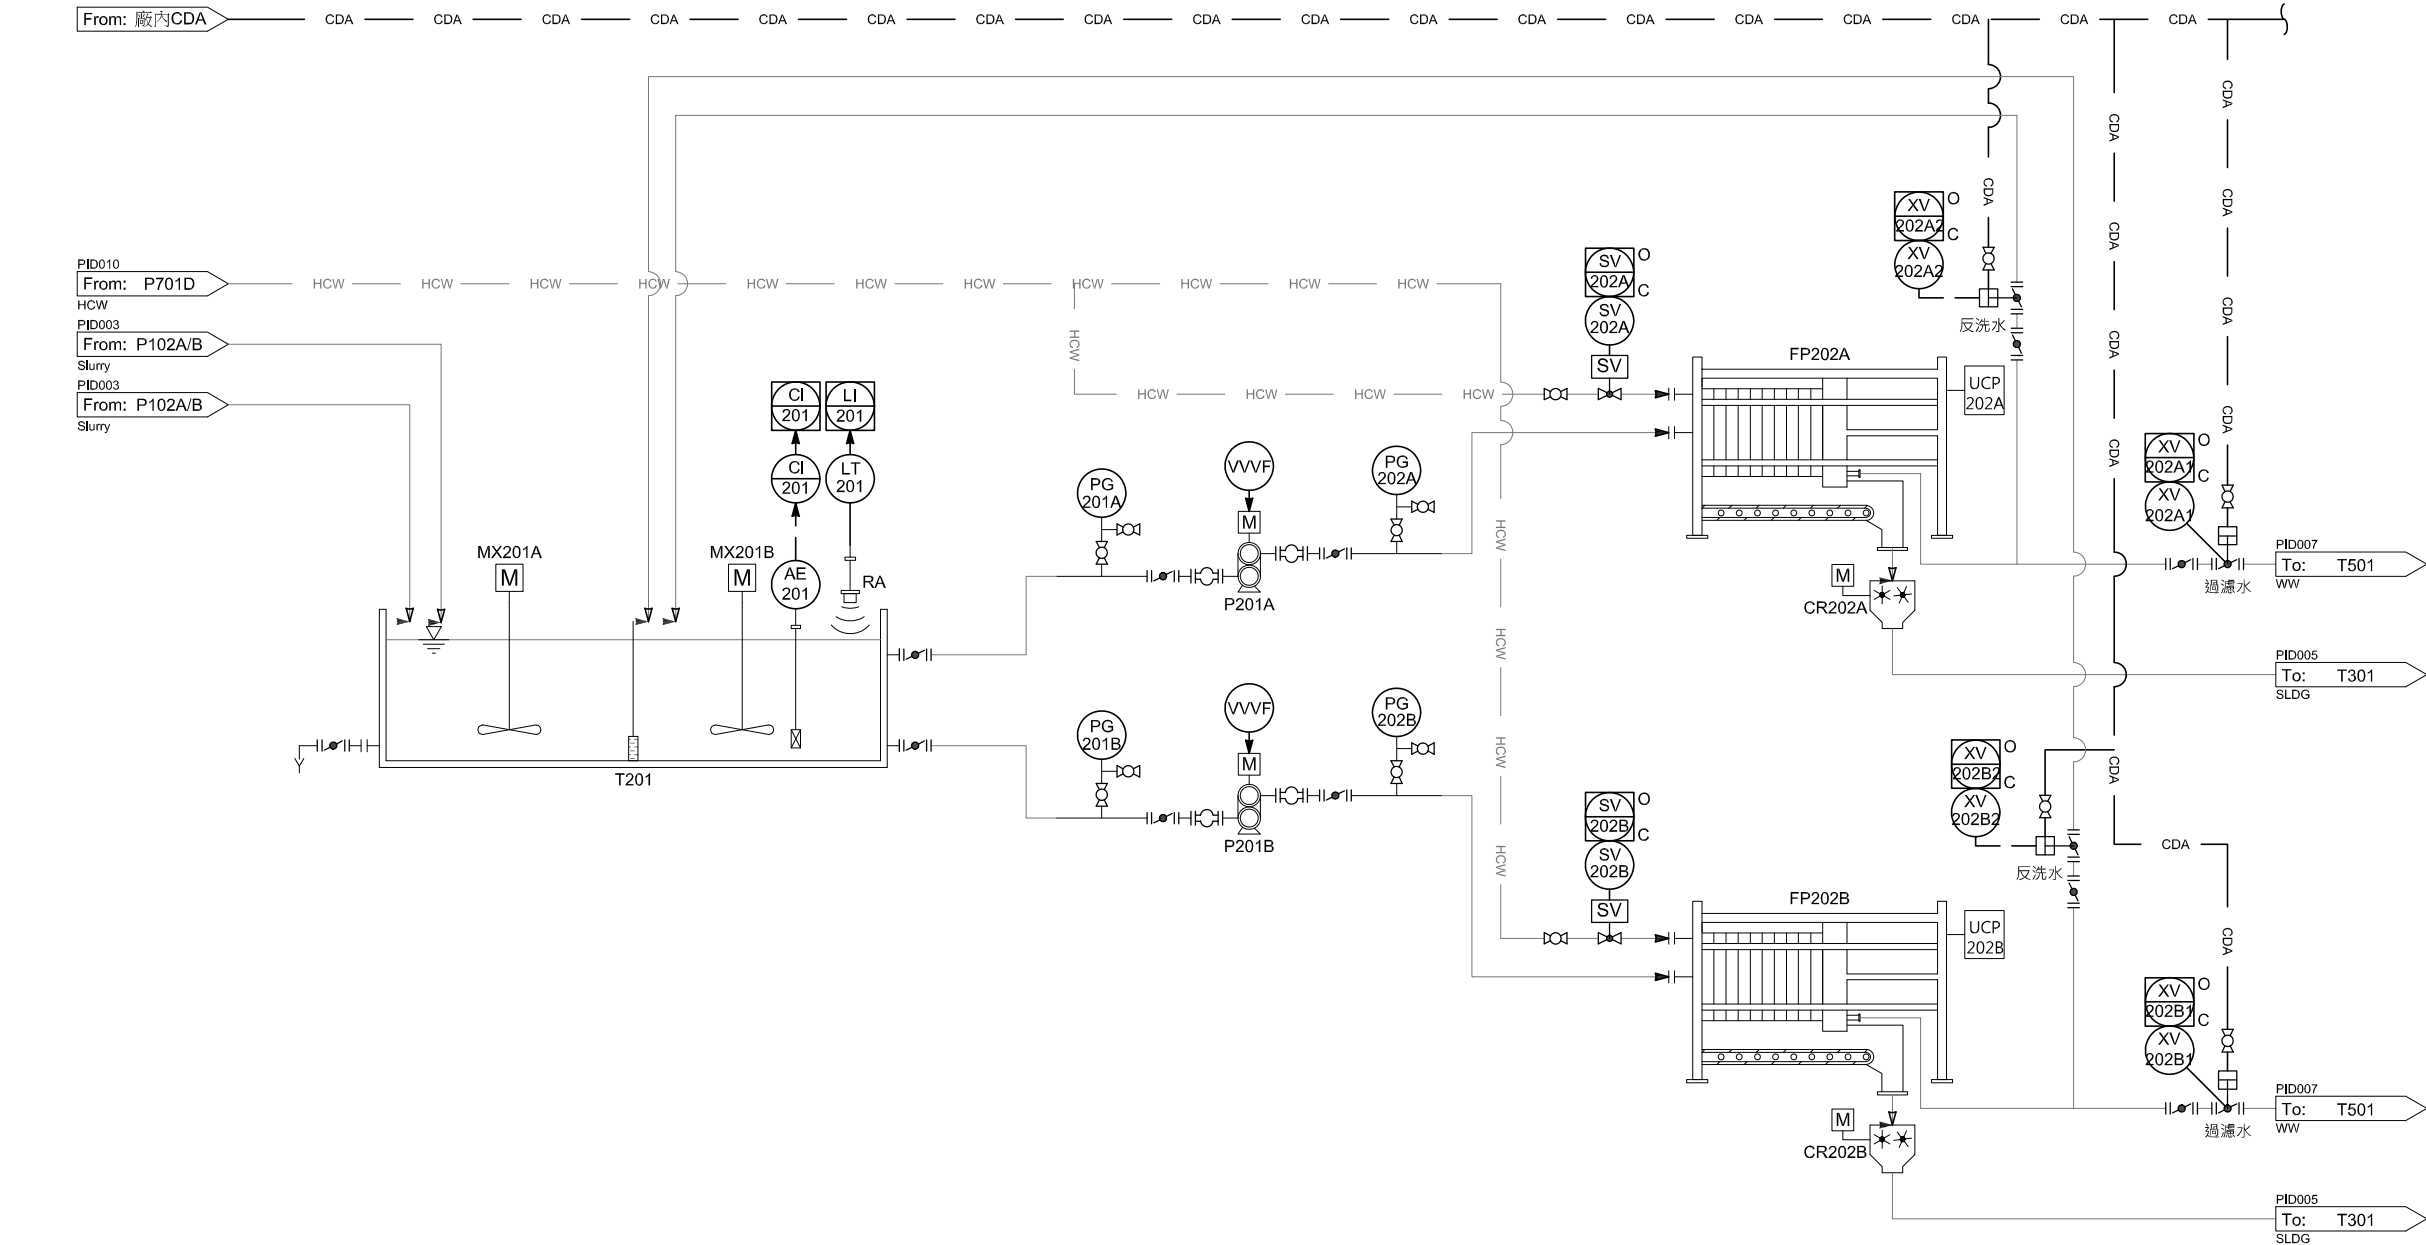

編號	T201	MX201A/B	LIT201	CI201	P201A/B	FP202A/B	CR202A/B	SV202A/B	XV202A1/B1	XV202A2/B2
名稱	第一段水洗槽	第一段水洗攪拌機	第一段水洗槽液位計	第一段水洗槽氯離子監測儀	第一段壓濾機進流泵	第一段壓濾機	第一段濾餅破碎機	第一段壓濾機清洗開關	第一段壓濾機過濾水開關	第一段壓濾機反洗水開關
型式	雙槽式方形槽	快混攪拌機	雷達波液位計	線上監測儀	轉子泵	板框式脫水機	攪拌棒式攪拌機	高壓電磁閥	氣動蝶閥	氣動蝶閥
規格	30m³	120rpm	0-100%	0-10%	24CMH x8kgf/cm²	腔體910L	雙軸式破碎機	2"	4"	4"
材質	SS41+FRP	接液部位SS41+FRP	感測器材質PVDF		EPDM轉子黑化耐磨板	PP濾板PP濾布	本體SUS304	本體SUS304	PVC閥體	PVC閥體
備註		1.5kW*2	具通訊輸出接點	具通訊輸出接點	15kW*2+VFD	自動開模, 附輸送帶	0.75kW*2	40W	具接點輸出	具接點輸出

REV.	DATE	DRW.	CKD.	APP.	DESCRIPTION



遠和環保服務股份有限公司
Century Environmental Services Co., Ltd.



宜蘭縣政府環境保護局
Environmental Protection Bureau, Yilan County

TITLE:


P&ID圖(二)

	DATE	NAME		DATE	NAME
DRAWN			CHECKED		
DESIGNED			APPROVED		
SCALE:			SUBSTITUTE FOR	REPLACED BY	
SUBCONTRACTOR DWG.NO.		REV.	DWG. NO.		REV.
			I-102		



CENTURY ENVIRONTech CO., LTD
松橋環保科技股份有限公司

JOB NO.

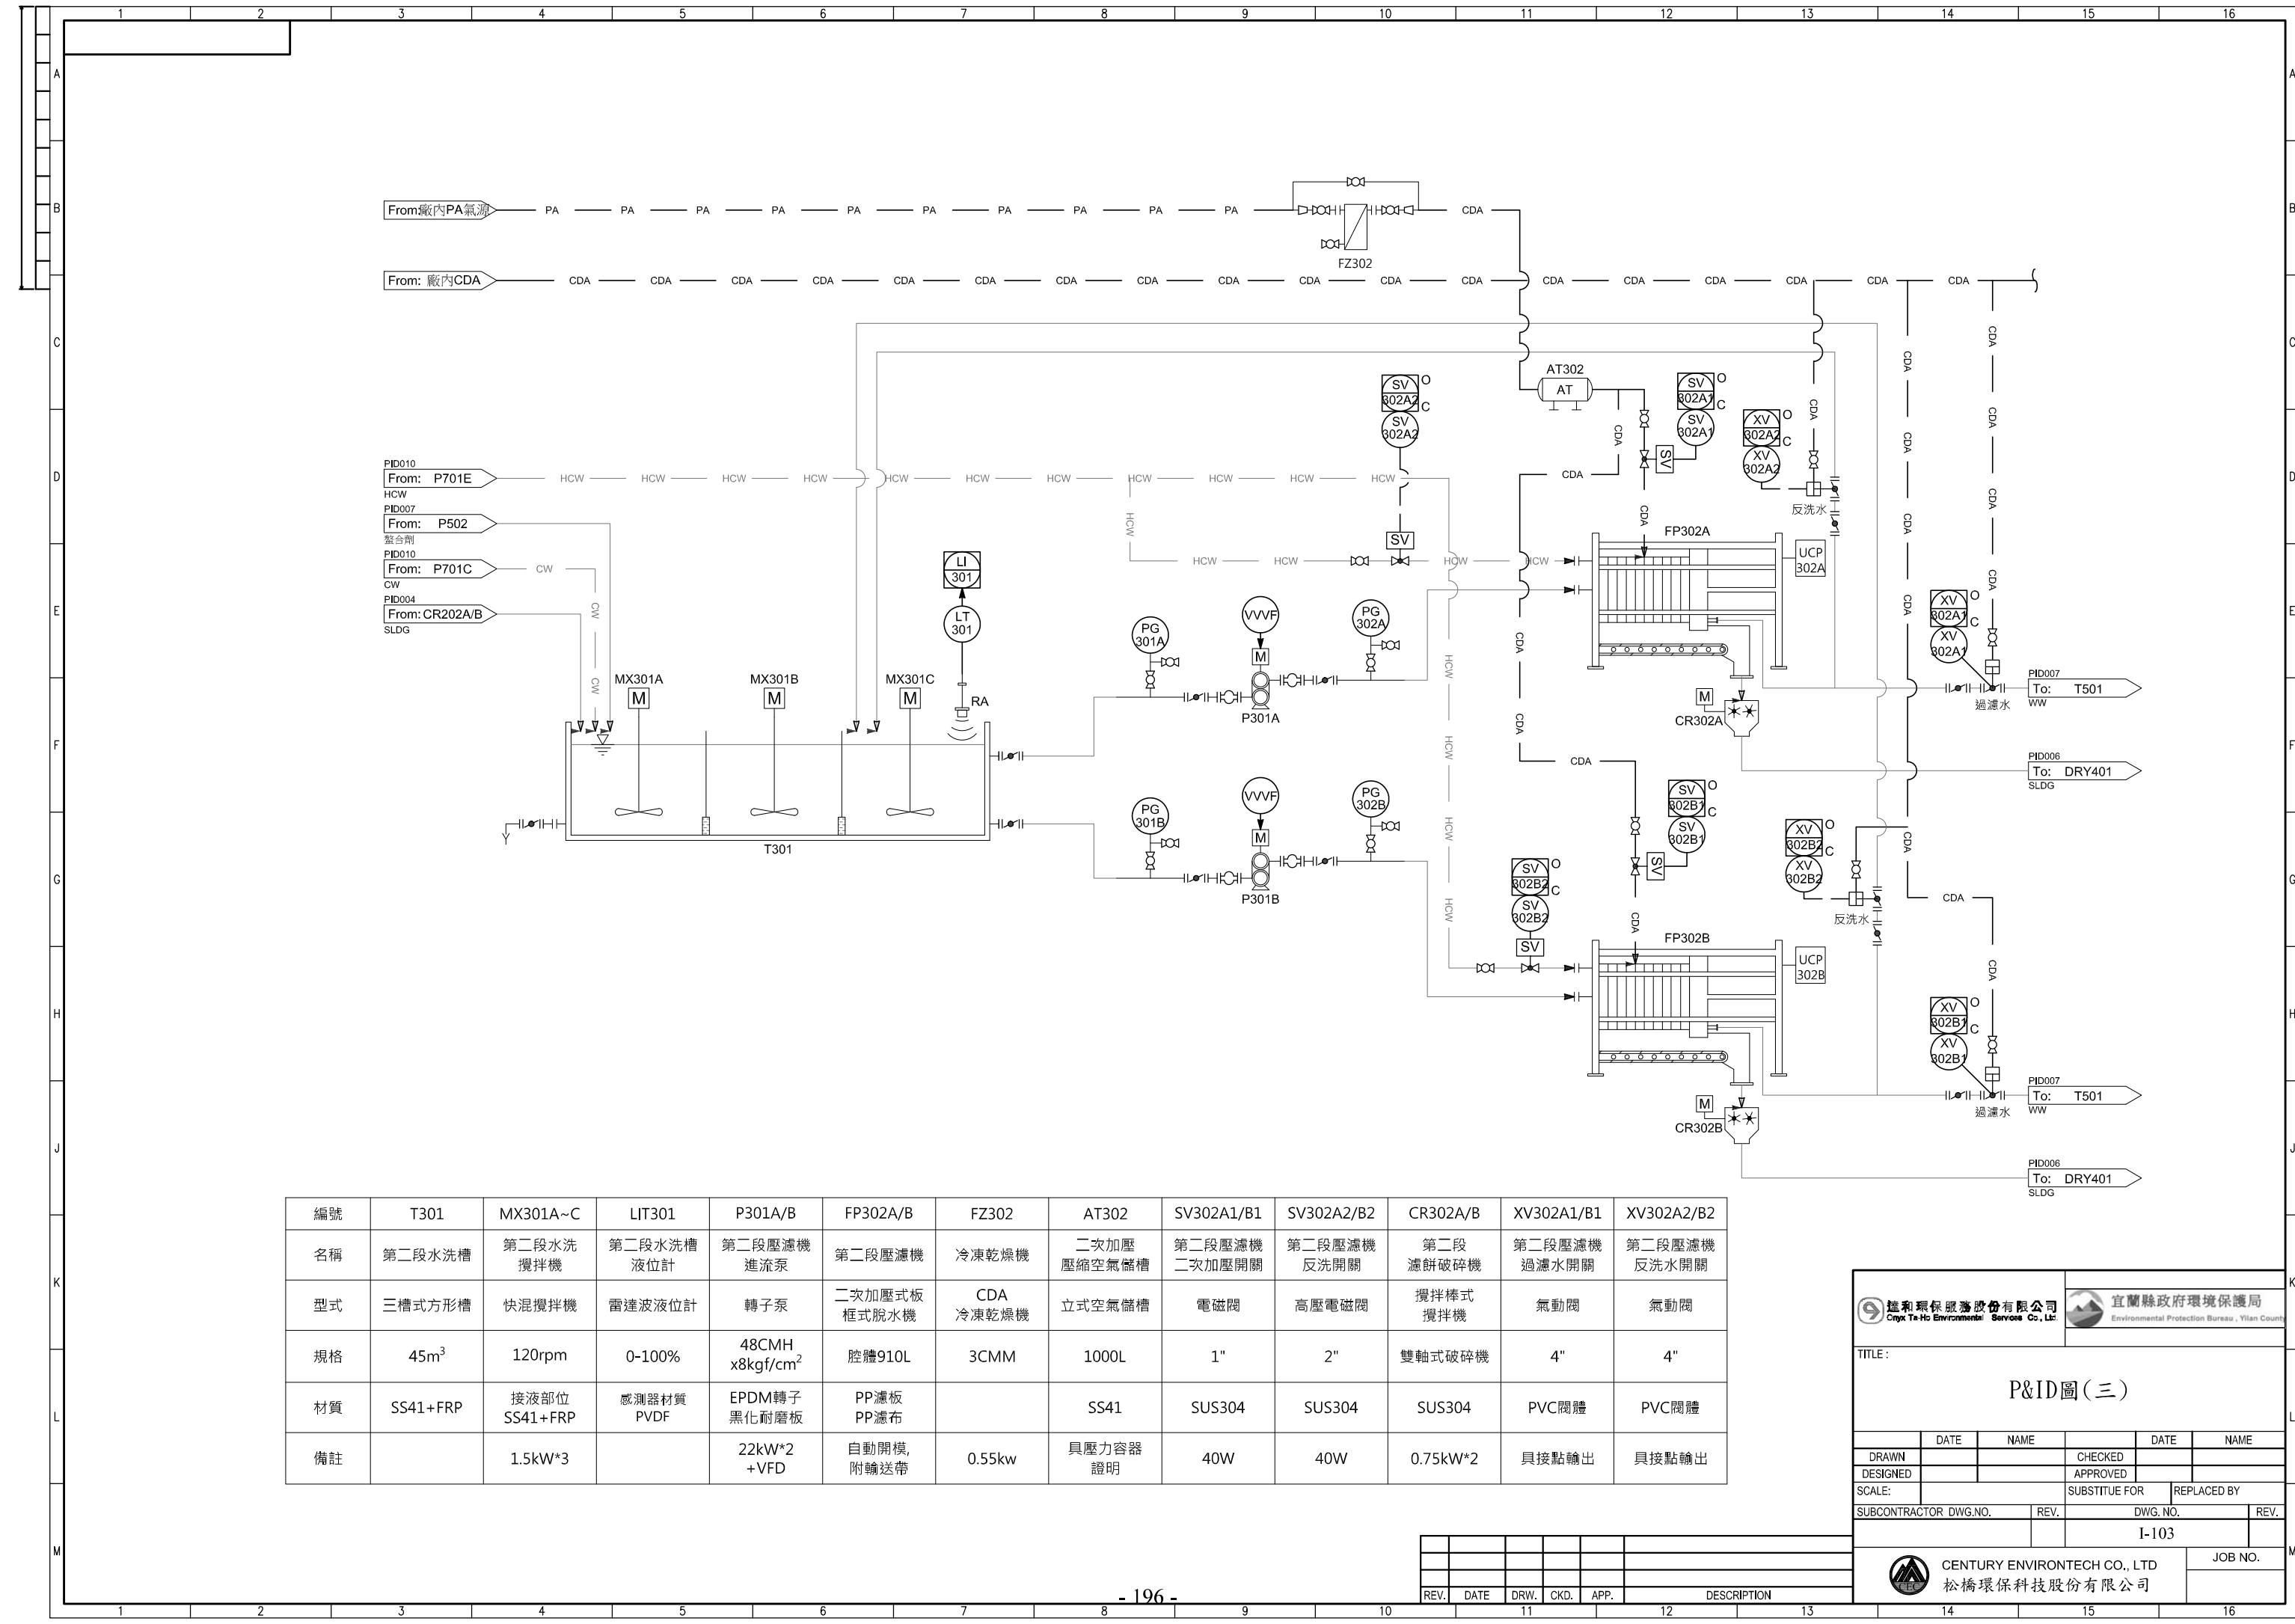

編號	T301	MX301A~C	LIT301	P301A/B	FP302A/B	FZ302	AT302	SV302A1/B1	SV302A2/B2	CR302A/B	XV302A1/B1	XV302A2/B2
名稱	第二段水洗槽	第二段水洗攪拌機	第二段水洗槽液位計	第二段壓濾機進流泵	第二段壓濾機	冷凍乾燥機	二次加壓壓縮空氣儲槽	第二段壓濾機二次加壓開關	第二段壓濾機反洗開關	第二段濾餅破碎機	第二段壓濾機過濾水開關	第二段壓濾機反洗水開關
型式	三槽式方形槽	快混攪拌機	雷達波液位計	轉子泵	二次加壓式板框式脫水機	CDA冷凍乾燥機	立式空氣儲槽	電磁閥	高壓電磁閥	攪拌棒式破碎機	氣動閥	氣動閥
規格	45m ³	120rpm	0-100%	48CMH x8kgf/cm ²	腔體910L	3CMM	1000L	1"	2"	雙軸式破碎機	4"	4"
材質	SS41+FRP	接液部位SS41+FRP	感測器材質PVDF	EPDM轉子黑化耐磨板	PP濾板PP濾布		SS41	SUS304	SUS304	SUS304	PVC閥體	PVC閥體
備註		1.5kW*3		22kW*2 +VFD	自動開模, 附輸送帶	0.55kw	具壓力容器證明	40W	40W	0.75kW*2	具接點輸出	具接點輸出



遠和環保股份有限公司
Cmty Te-Ho Environmental Services Co., Ltd.




宜蘭縣政府環境保護局
Environmental Protection Bureau, Yilan County

TITLE:

P&ID圖(三)

	DATE	NAME		DATE	NAME
DRAWN			CHECKED		
DESIGNED			APPROVED		
SCALE:			SUBSTITUTE FOR	REPLACED BY	
SUBCONTRACTOR DWG.NO.		REV.	DWG. NO.		REV.
			I-103		
 CENTURY ENVIRONTech CO., LTD 松橋環保科技股份有限公司					JOB NO.

REV.	DATE	DRW.	CKD.	APP.	DESCRIPTION

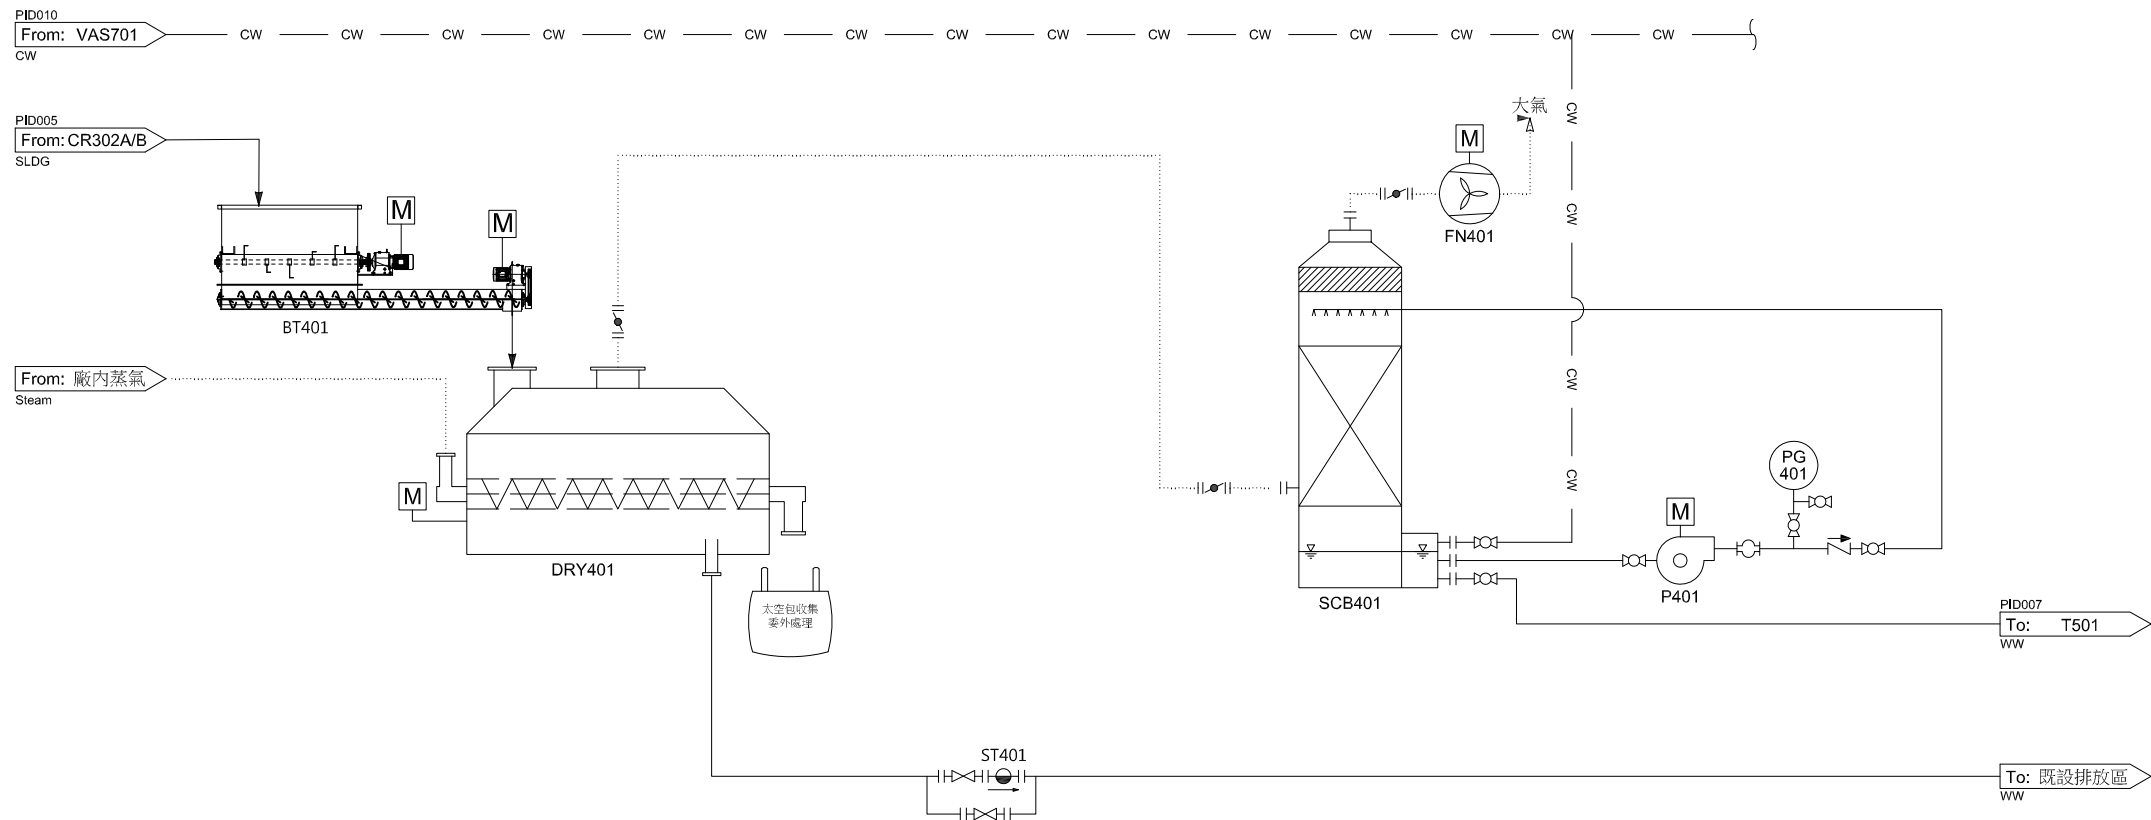

編號	BT401	DRY401	ST401	SCB401	FN401	P401
名稱	濾餅緩衝進料槽	濾餅乾燥機	却水閥	廢氣水洗塔	水洗塔風車	水洗塔循環泵
型式	緩衝槽+螺旋進料機	雙軸夾套型乾燥機	浮球式却水器	立式水洗塔	直結透浦式	同軸循環泵
規格	2M3緩衝槽 +Dia200進料機	污泥乾燥能力 300kg/hr-water	2"	Dia600mm x 3800mmH	35CMM x145mmAq	15M, 240LPM
材質	本體SS41+內部FRP 防架橋攪拌機: SUS304 螺旋進料機:SUS304	本體SUS304 攪拌軸心: 高碳鋼	SS41	本體PP材質	PP	本體: GFRPP
備註	攪拌機: 1.5kw 進料機1.5kw,變頻功能	15kW,變頻功能		8" 出口	1.5kW	0.75kW



遠和環保服務股份有限公司
Cmyx Ta-Ho Environmental Service Co., Ltd.




宜蘭縣政府環境保護局
Environmental Protection Bureau, Yilan County

TITLE :

P&ID圖(四)

	DATE	NAME		DATE	NAME
DRAWN			CHECKED		
DESIGNED			APPROVED		
SCALE:			SUBSTITUE FOR	REPLACED BY	
SUBCONTRACTOR DWG.NO.		REV.	DWG. NO.		REV.
			I-104		
 CENTURY ENVIRONTech CO., LTD 松橋環保科技股份有限公司					JOB NO.


REV.	DATE	DRW.	CKD.	APP.	DESCRIPTION

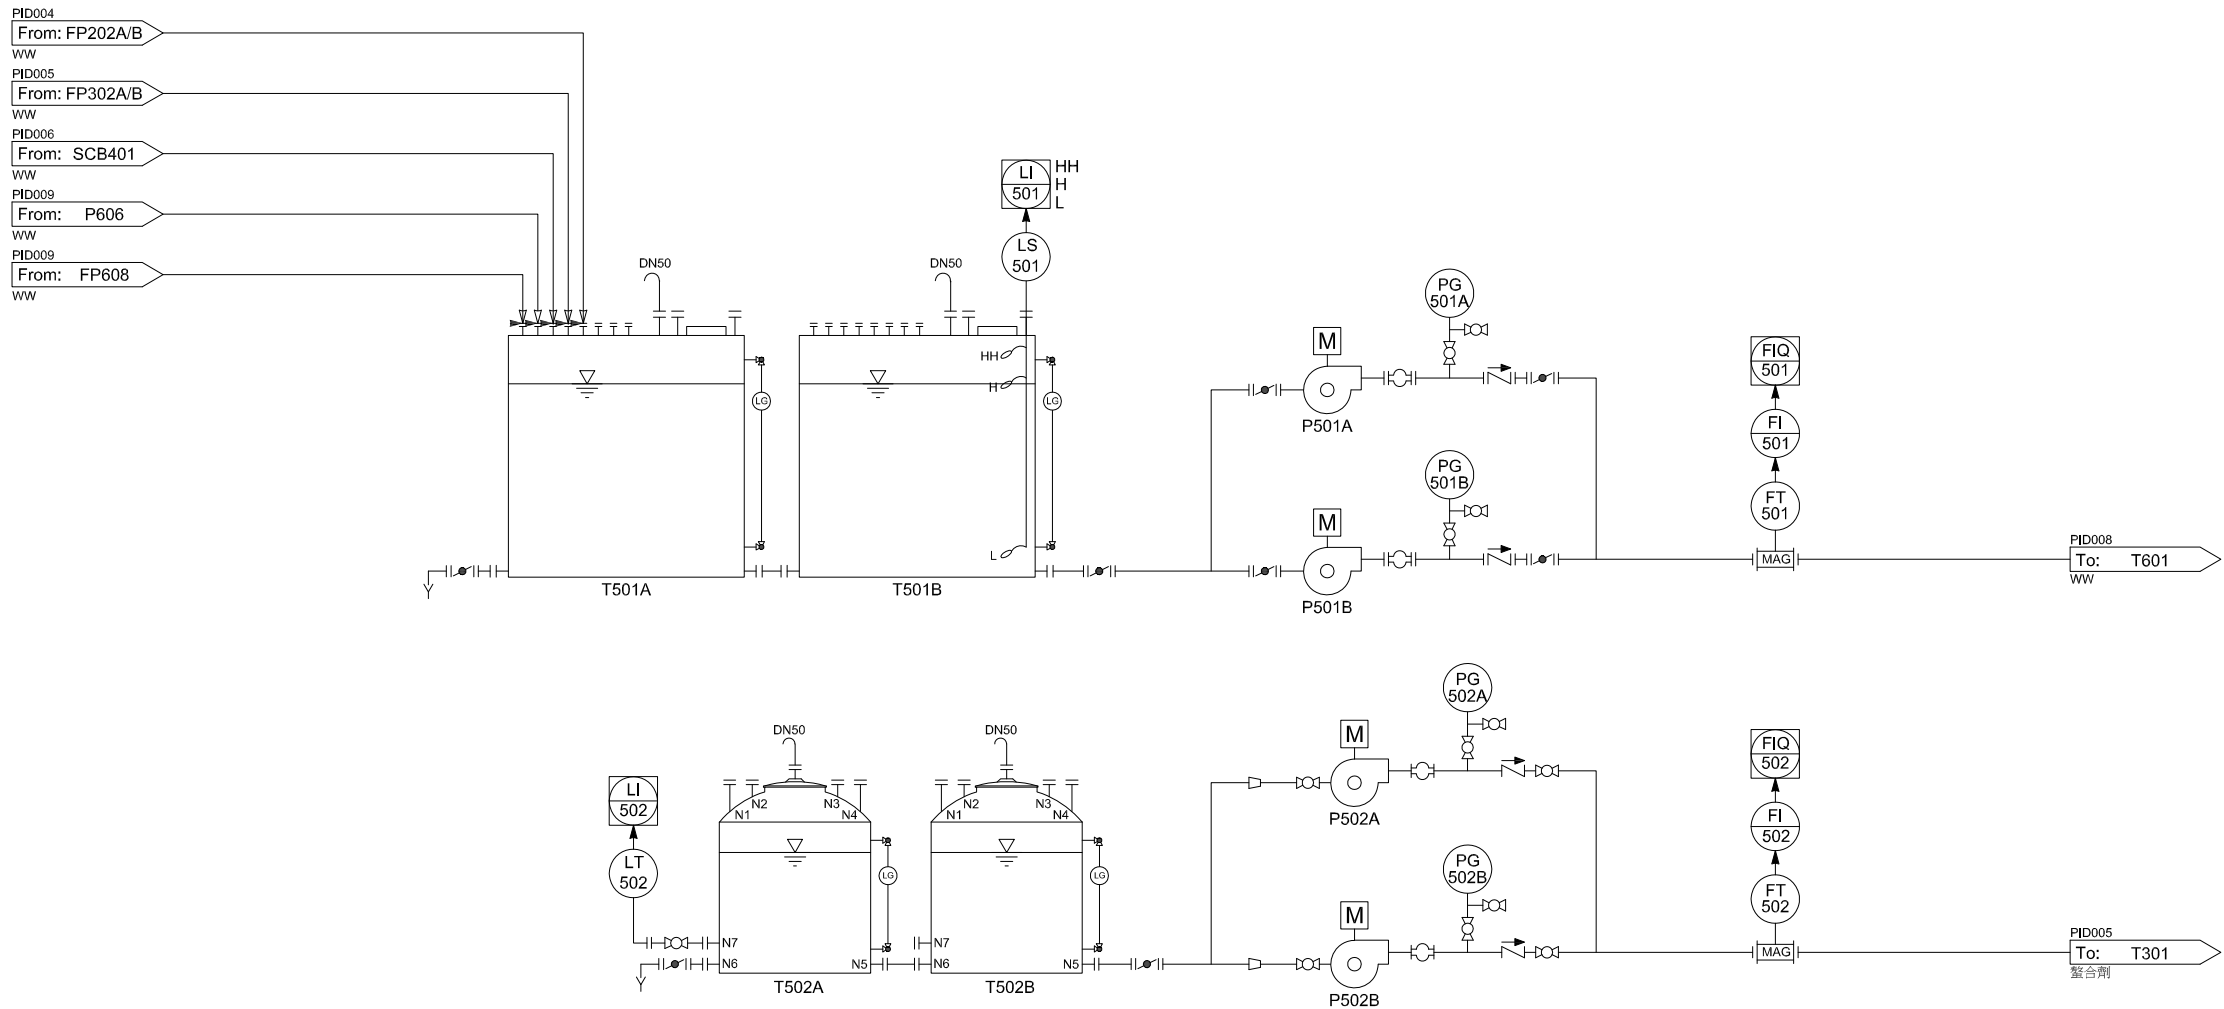

編號	T501	LIS501	P501A/B	FIQ501	T502A/B	LIT502	P502A/B	FIQ502
名稱	廢水暫存槽	廢水暫存槽 液位計	廢水系統 進流泵	廢水系統 進流流量計	螯合劑儲槽	螯合劑儲槽 液位計	螯合劑輸送泵	螯合劑流量計
型式	立式PE桶	浮球開關	離心泵	電磁式流量計	立式PE桶	隔膜式側壓 感應液位計	離心泵	電磁式流量計
規格	40m ³ *2	HH、H、L	40CMH x12mH	3"	5m ³ *2	0-100%	60LPM x10mH	1"
材質	PE		本體FC 葉輪:SCS13	本體FC 哈式合金探頭	PE	陶瓷隔膜 接液部位PVDF	本體FC	本體FC 哈式合金探頭
備註			3.7kW*2				0.37*2kW	

 遠和環保服務股份有限公司 Century Environmental Service Co., Ltd.				 宜蘭縣政府環境保護局 Environmental Protection Bureau, Yilan County			
TITLE :							
P&ID圖(五)							
DATE		NAME		DATE		NAME	
DRAWN				CHECKED			
DESIGNED				APPROVED			
SCALE:		SUBSTITUTE FOR		REPLACED BY			
SUBCONTRACTOR DWG.NO.		REV.		DWG. NO.		REV.	
				I-105			
 CENTURY ENVIRONTech CO., LTD 松橋環保科技股份有限公司						JOB NO.	

REV.	DATE	DRW.	CKD.	APP.	DESCRIPTION

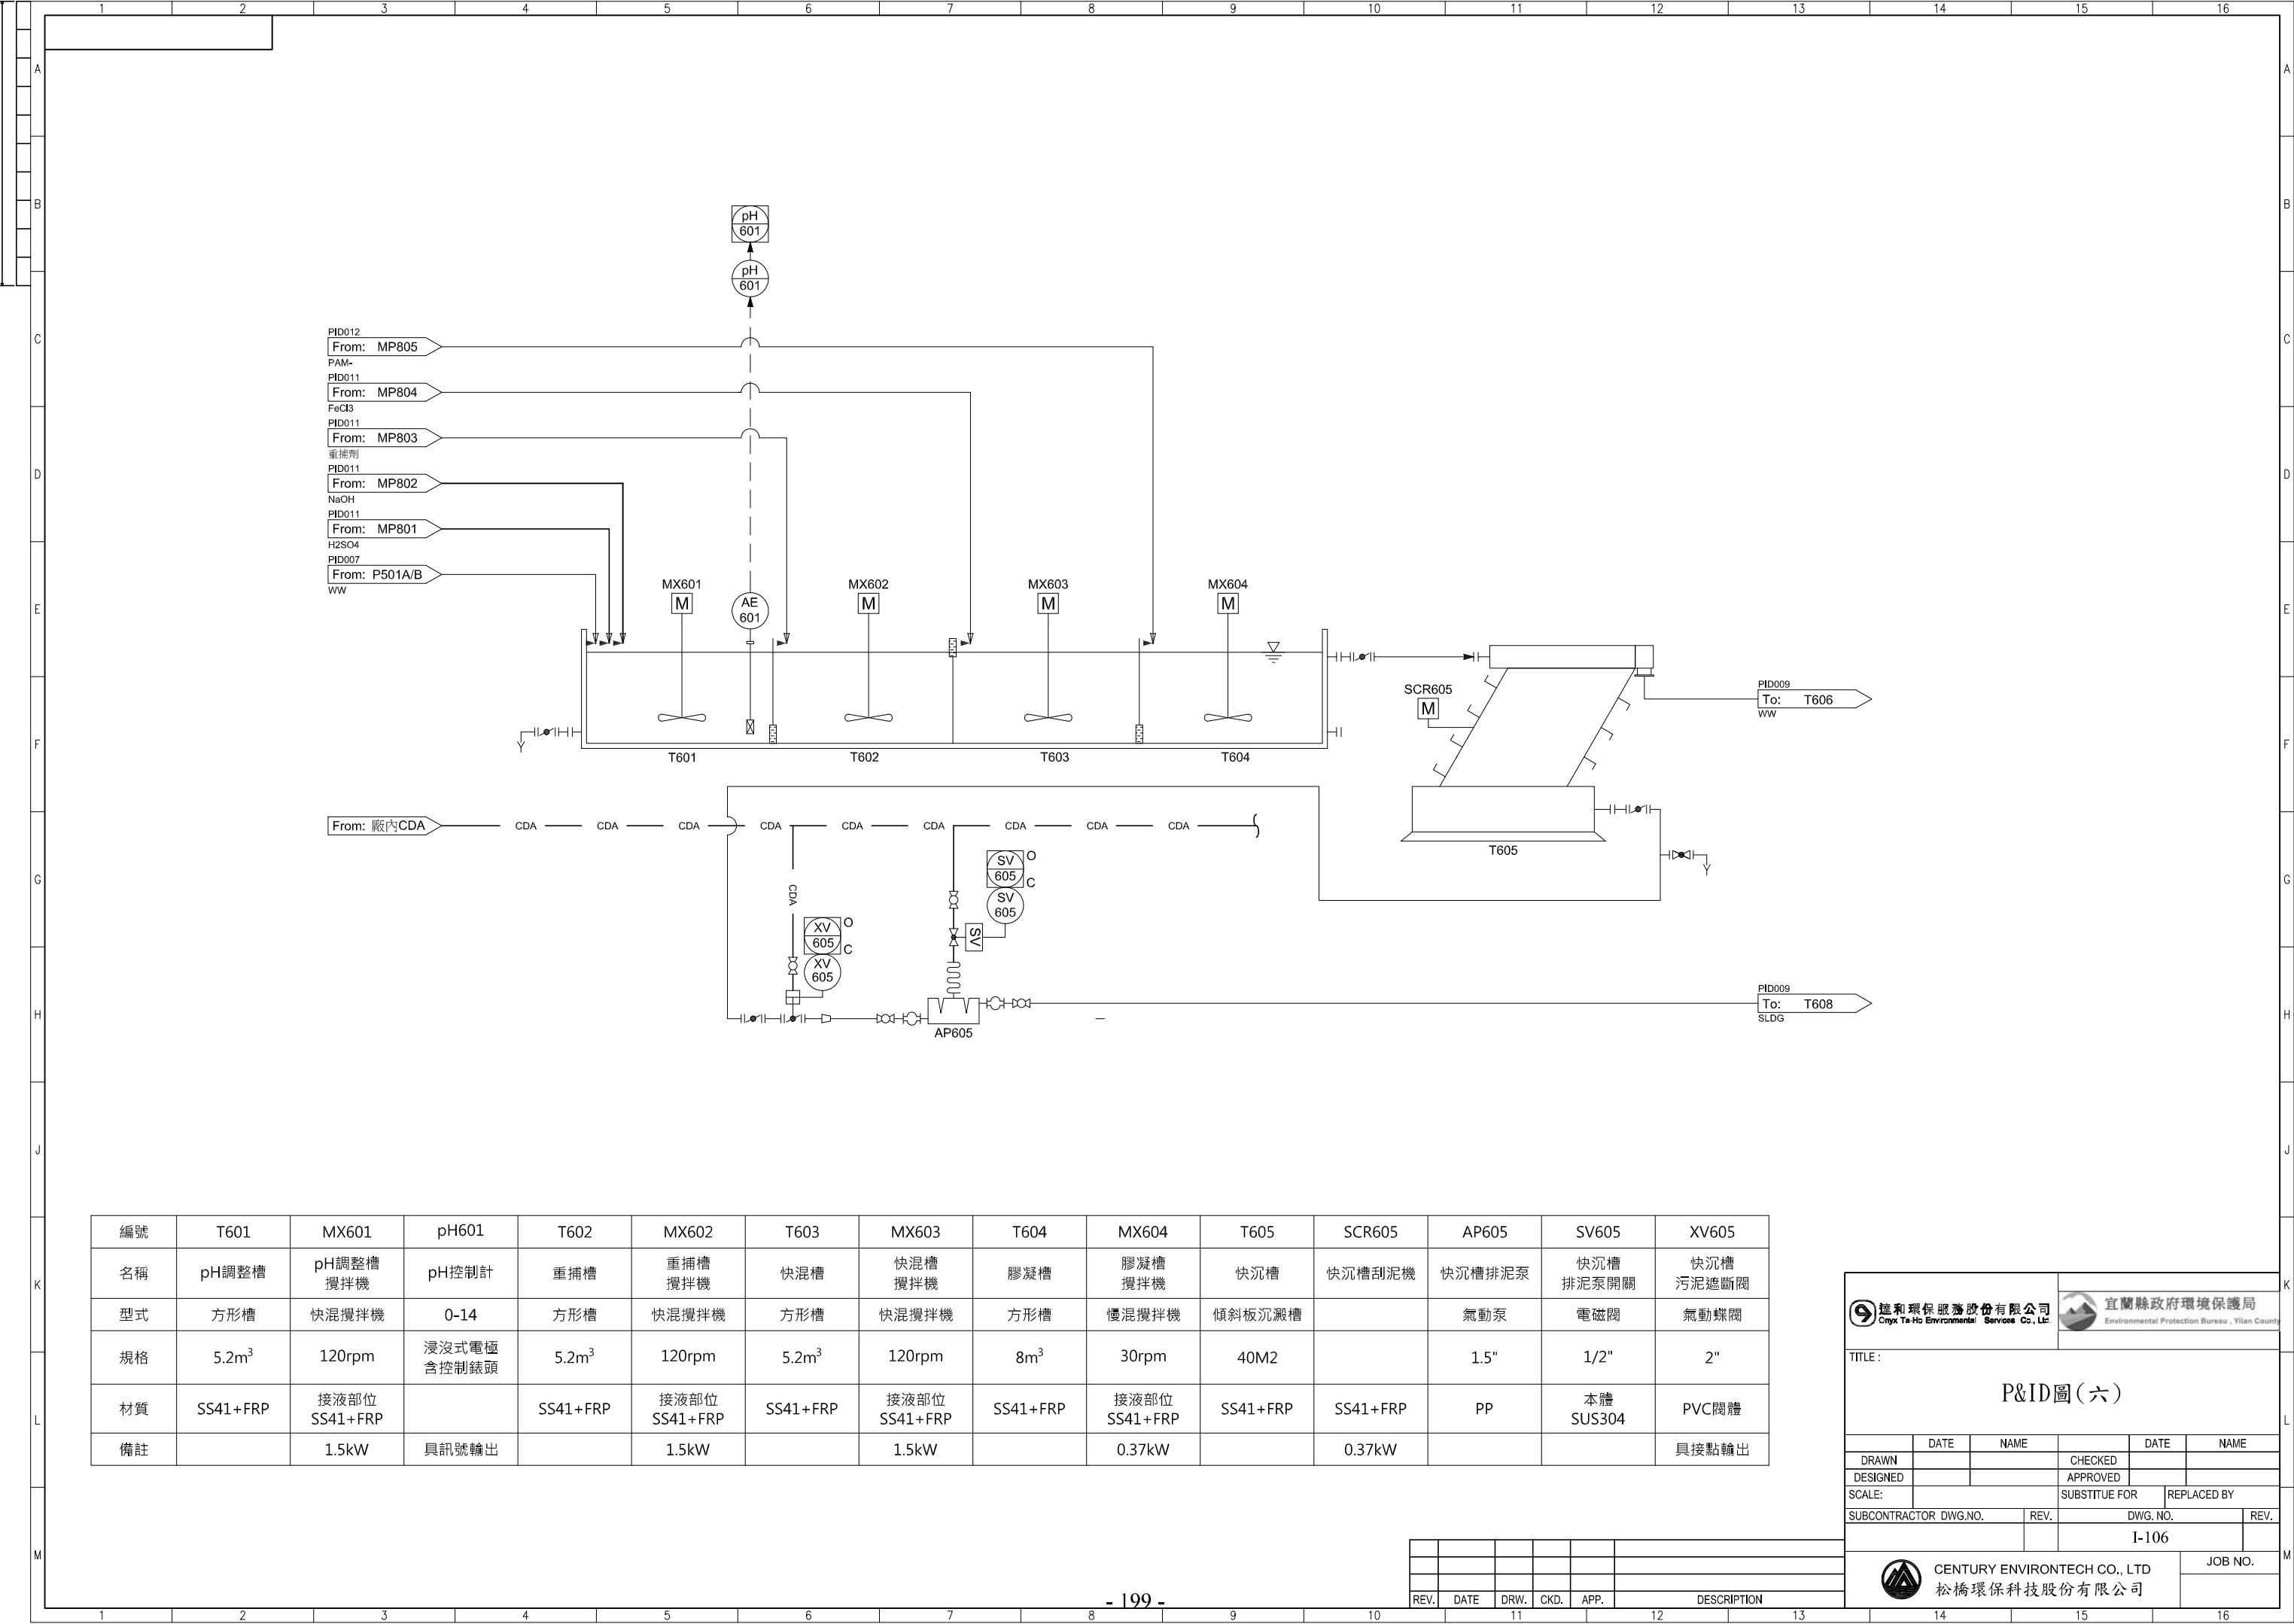

編號	T601	MX601	pH601	T602	MX602	T603	MX603	T604	MX604	T605	SCR605	AP605	SV605	XV605
名稱	pH調整槽	pH調整槽攪拌機	pH控制計	重捕槽	重捕槽攪拌機	快混槽	快混槽攪拌機	膠凝槽	膠凝槽攪拌機	快沉槽	快沉槽刮泥機	快沉槽排泥泵	快沉槽排泥泵開關	快沉槽污泥遮斷閥
型式	方形槽	快混攪拌機	0-14	方形槽	快混攪拌機	方形槽	快混攪拌機	方形槽	慢混攪拌機	傾斜板沉澱槽		氣動泵	電磁閥	氣動蝶閥
規格	5.2m³	120rpm	浸沒式電極 含控制錶頭	5.2m³	120rpm	5.2m³	120rpm	8m³	30rpm	40M2		1.5"	1/2"	2"
材質	SS41+FRP	接液部位 SS41+FRP		SS41+FRP	接液部位 SS41+FRP	SS41+FRP	接液部位 SS41+FRP	SS41+FRP	接液部位 SS41+FRP	SS41+FRP	SS41+FRP	PP	本體 SUS304	PVC閥體
備註		1.5kW	具訊號輸出		1.5kW		1.5kW		0.37kW		0.37kW			具接點輸出



遠和環保服務股份有限公司
Cmyx Te-Ho Environmental Services Co., Ltd.



宜蘭縣政府環境保護局
Environmental Protection Bureau, Yilan County

TITLE :


P&ID圖(六)

	DATE	NAME		DATE	NAME
DRAWN			CHECKED		
DESIGNED			APPROVED		
SCALE:			SUBSTITUE FOR	REPLACED BY	
SUBCONTRACTOR DWG.NO.		REV.	DWG. NO.		REV.
			I-106		



CENTURY ENVIRONTech CO., LTD
松橋環保科技股份有限公司

JOB NO.

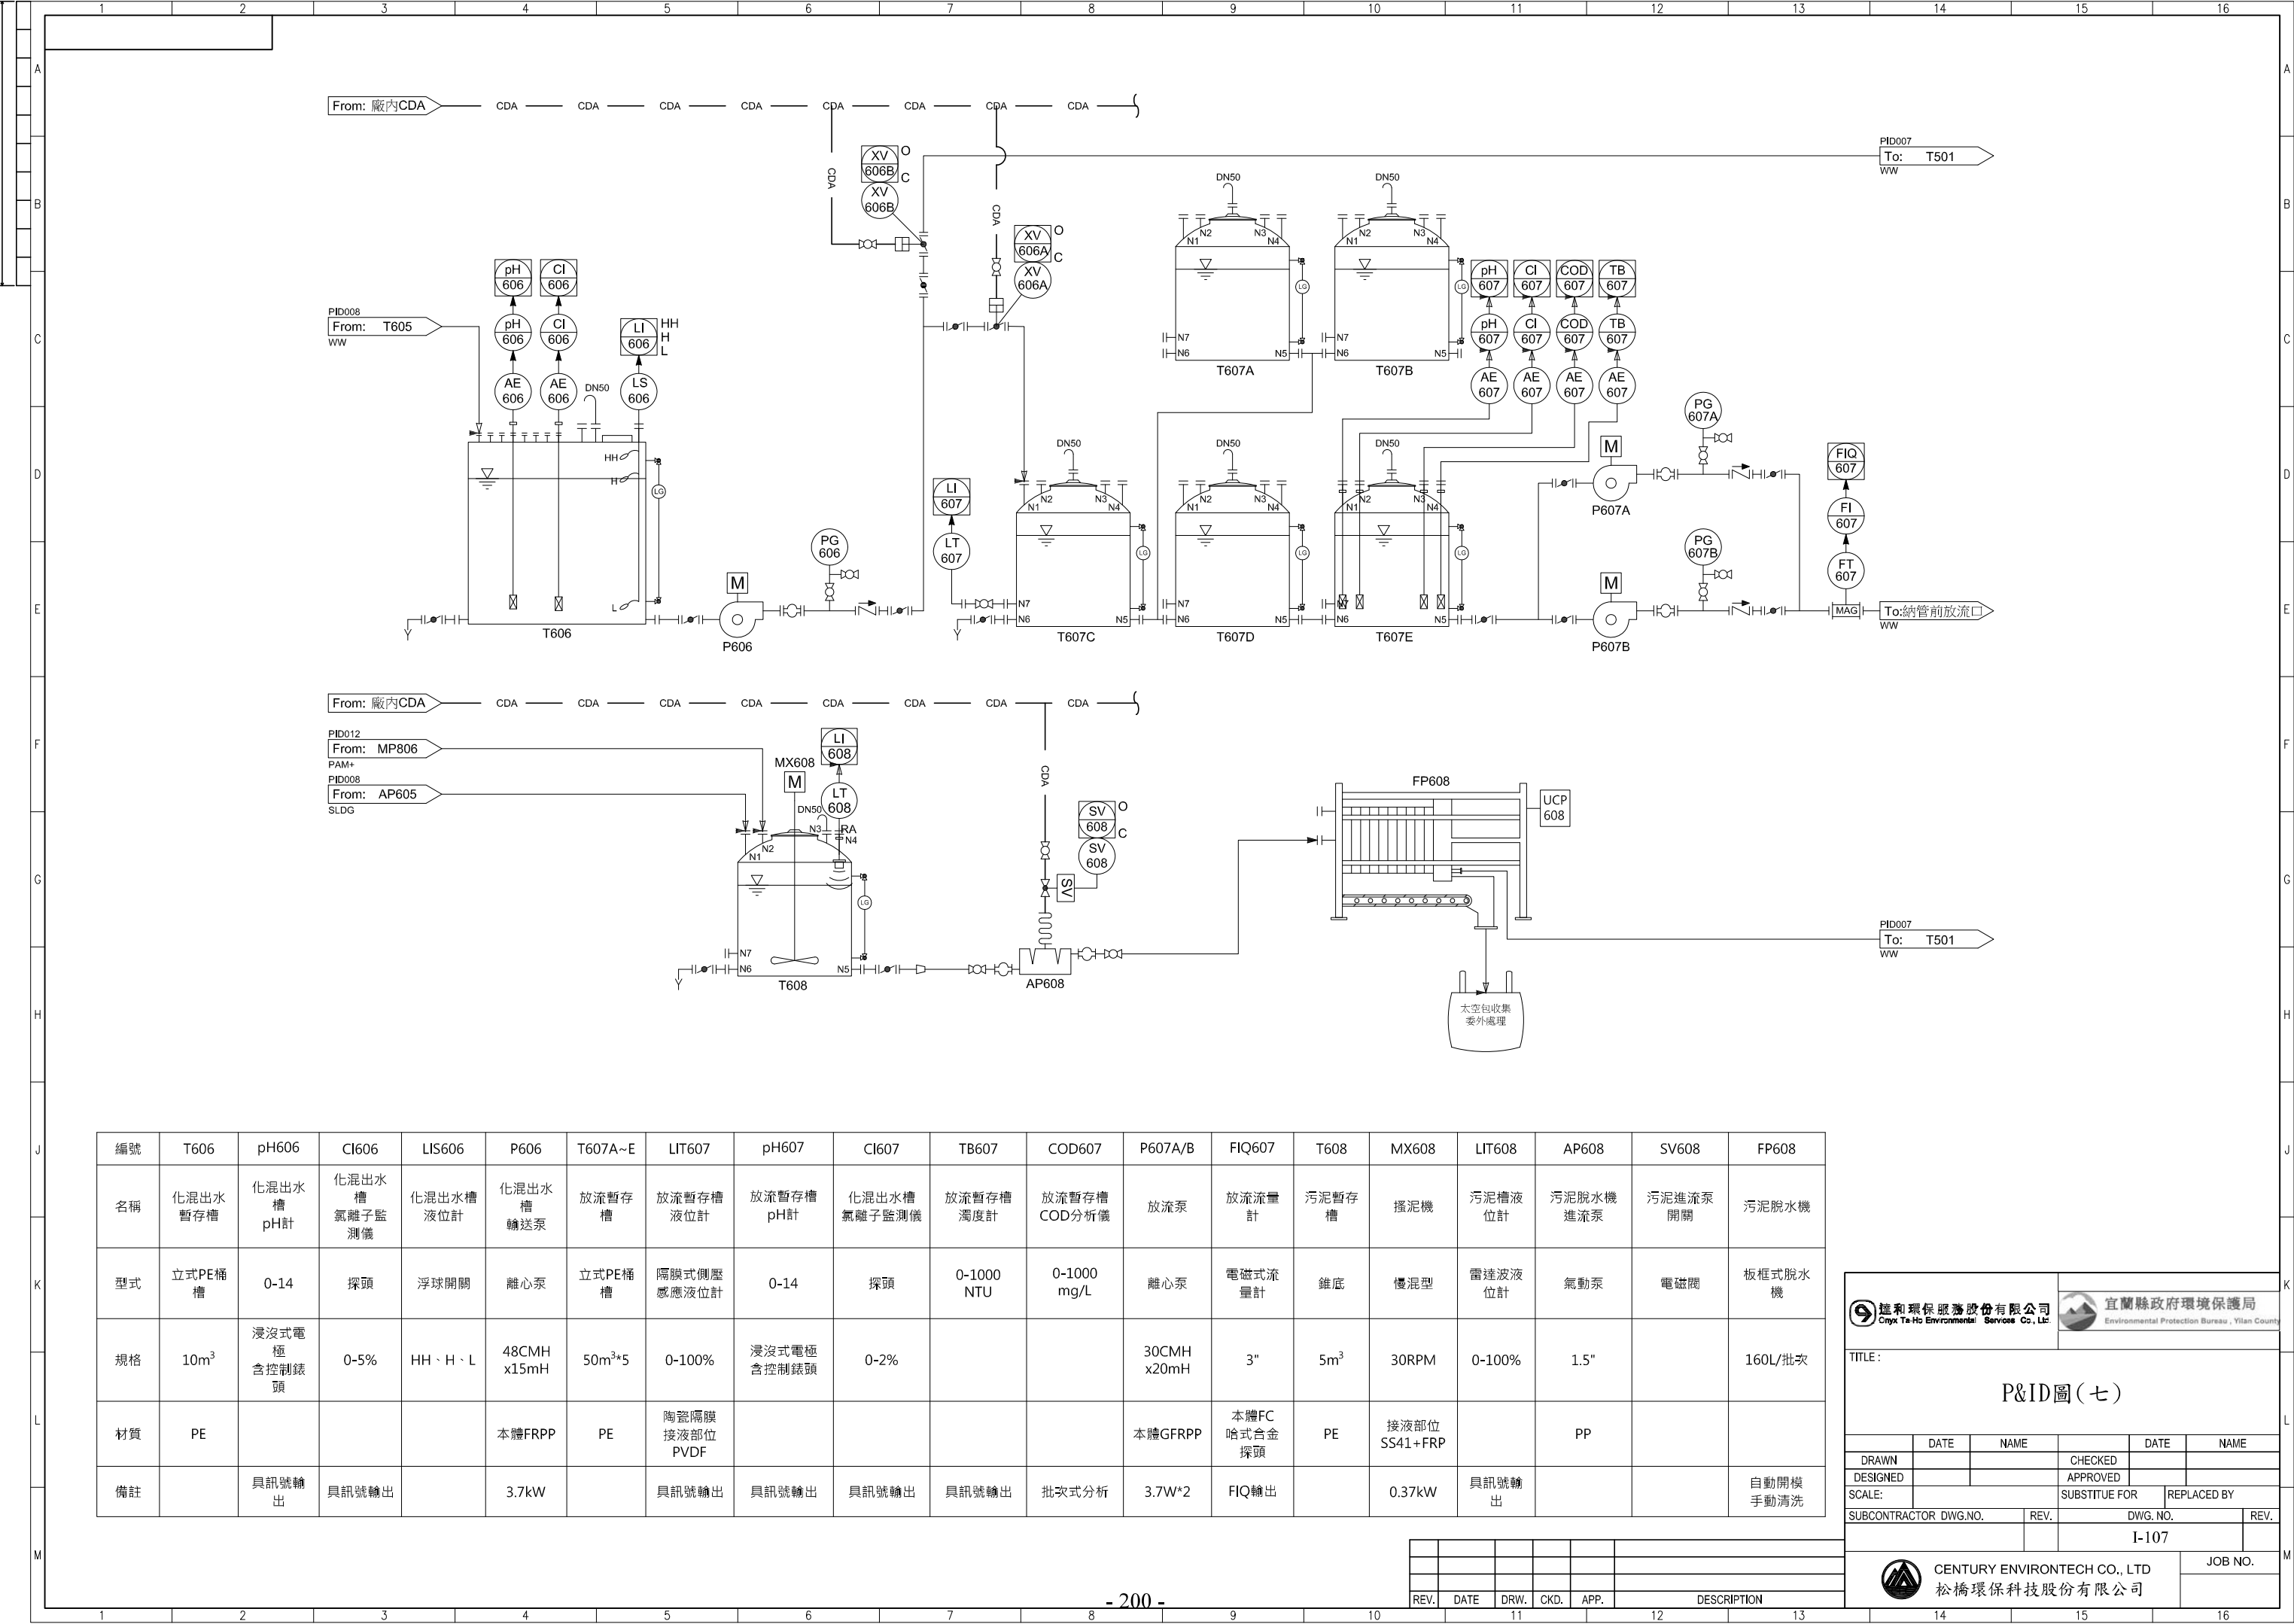

編號	T606	pH606	Cl606	LIS606	P606	T607A~E	LIT607	pH607	Cl607	TB607	COD607	P607A/B	FIQ607	T608	MX608	LIT608	AP608	SV608	FP608
名稱	化混出水暫存槽	化混出水槽pH計	化混出水槽氯離子監測儀	化混出水槽液位計	化混出水槽輸送泵	放流暫存槽	放流暫存槽液位計	放流暫存槽pH計	化混出水槽氯離子監測儀	放流暫存槽濁度計	放流暫存槽COD分析儀	放流泵	放流流量計	污泥暫存槽	攪泥機	污泥槽液位計	污泥脫水機進流泵	污泥進流泵開關	污泥脫水機
型式	立式PE桶槽	0-14	探頭	浮球開關	離心泵	立式PE桶槽	隔膜式側壓感應液位計	0-14	探頭	0-1000 NTU	0-1000 mg/L	離心泵	電磁式流量計	錐底	慢混型	雷達波液位計	氣動泵	電磁閥	板框式脫水機
規格	10m³	浸沒式電極含控制錶頭	0-5%	HH、H、L	48CMH x15mH	50m³*5	0-100%	浸沒式電極含控制錶頭	0-2%			30CMH x20mH	3"	5m³	30RPM	0-100%	1.5"		160L/批次
材質	PE				本體FRPP	PE	陶瓷隔膜接液部位PVDF					本體GFRPP	本體FC哈式合金探頭	PE	接液部位SS41+FRP		PP		
備註		具訊號輸出	具訊號輸出		3.7kW		具訊號輸出	具訊號輸出	具訊號輸出	具訊號輸出	批次式分析	3.7W*2	FIQ輸出		0.37kW	具訊號輸出			自動開模手動清洗

REV.	DATE	DRW.	CKD.	APP.	DESCRIPTION


遠和環保服務股份有限公司
Cmyx Ta-Ho Environmental Services Co., Ltd.

宜蘭縣政府環境保護局
Environmental Protection Bureau, Yilan County

TITLE :

P&ID圖(七)

DRAWN	DATE	NAME	CHECKED	DATE	NAME
DESIGNED			APPROVED		
SCALE:	SUBSTITUE FOR		REPLACED BY		
SUBCONTRACTOR DWG.NO.		REV.	DWG. NO.		REV.
			I-107		
CENTURY ENVIRONTech CO., LTD 松橋環保科技股份有限公司					JOB NO.

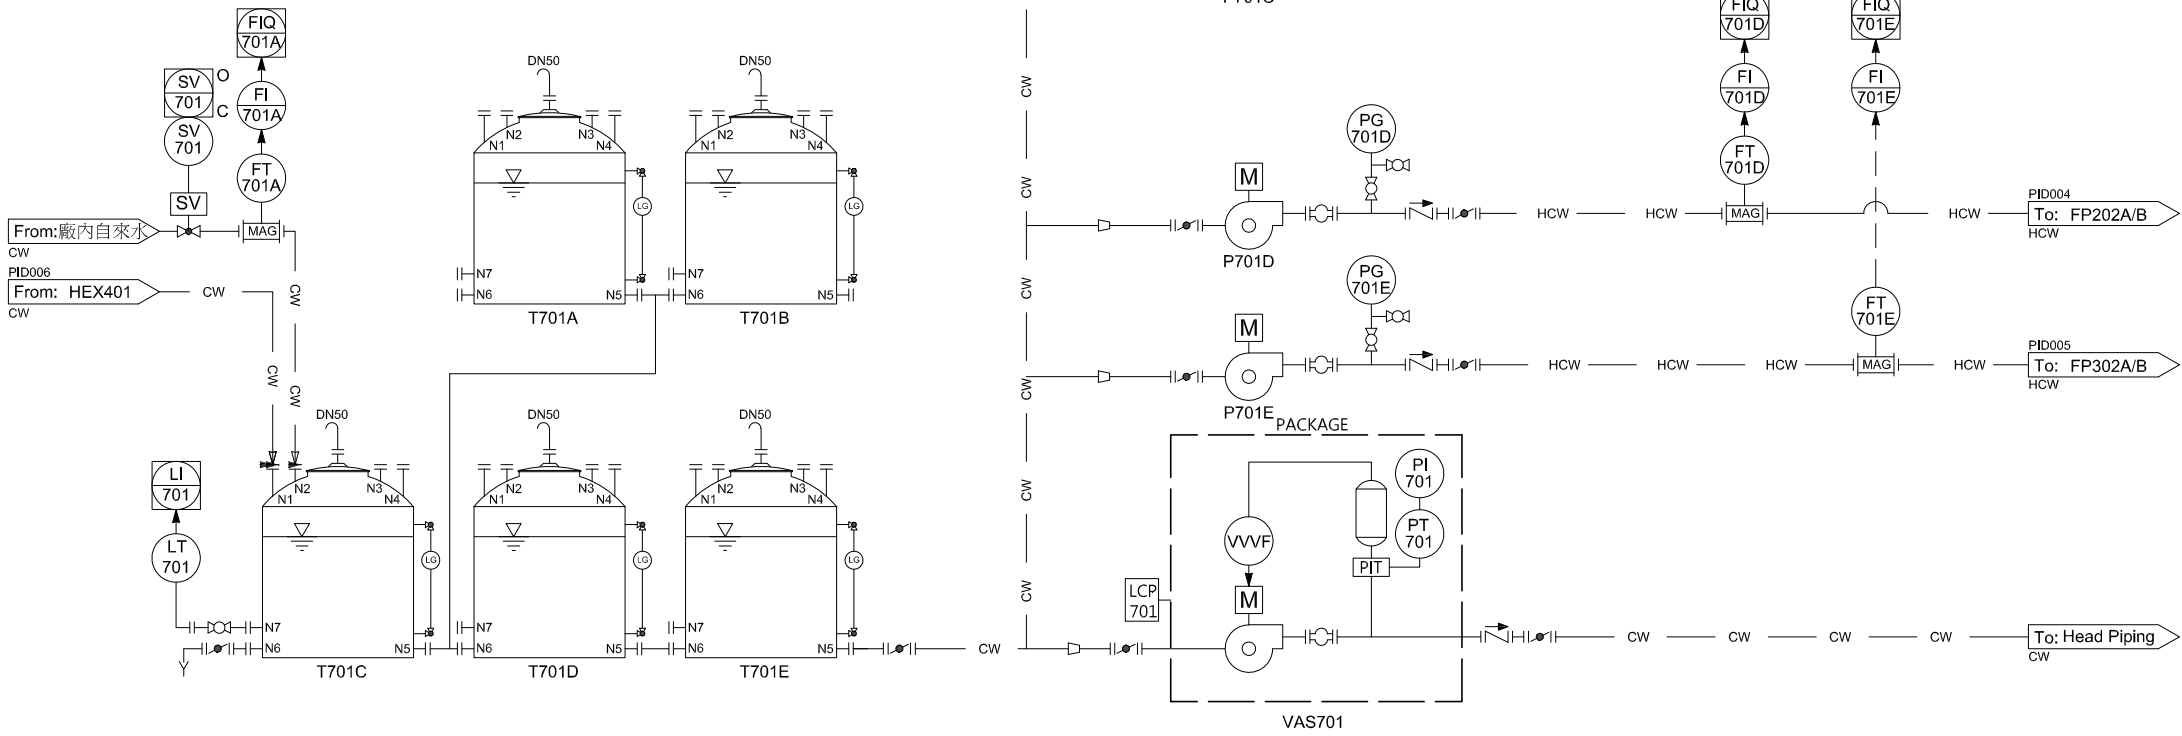

編號	SV701	FIQ701A	T701A~E	LIT701	P701A/B	FIQ701B	P701C	FIQ701C	P701D	FIQ701D	P701E	FIQ701E	VAS701
名稱	自來水補水閥	自來水計量流量計	自來水槽	自來水槽液位計	溶解槽注水泵	溶解槽注水流量計	第二段水洗槽注水泵	第二段水洗槽注水流量計	第一段壓濾機清洗泵	第一段壓濾機反洗流量計	第二段壓濾機清洗泵	第二段壓濾機反洗流量計	廠區自來水加壓泵
型式	電磁閥	電磁式流量計	立式PE桶槽	隔膜式側壓感應液位計	離心泵	電磁式流量計	離心泵	電磁式流量計	高壓清洗泵多段離心泵	電磁式流量計	高壓清洗泵多段離心泵	電磁式流量計	恆壓加壓泵
規格	2",NC	2"	50m³ *5	0-100%	20CMH x15mH	2"	96CMH x10mH	4"	195LPM x200mH	2"	195LPM x200mH	2"	15CMH x3kgf/cm²
材質	銅合金	SUS316探頭	PE	SUS316膜片	本體FC葉輪SCS13	SUS316探頭	本體FC葉輪SCS13	SUS316探頭	本體FC葉輪SCS13	SUS316探頭	本體FC葉輪SCS13	SUS316探頭	本體FC
備註	40W	一體型			1.5kW*2	一體型	7.5kW	一體型	18.5kW	一體型	18.5kW	一體型	3.7kW

遠和環保服務股份有限公司
Cmyx Te-Ho Environmental Services Co., Ltd.


宜蘭縣政府環境保護局
Environmental Protection Bureau, Yilan County

TITLE :

P&ID圖(八)

	DATE	NAME		DATE	NAME
DRAWN			CHECKED		
DESIGNED			APPROVED		
SCALE:			SUBSTITUTE FOR	REPLACED BY	
SUBCONTRACTOR DWG.NO.		REV.	DWG. NO.		REV.
			I-108		
CENTURY ENVIRONTech CO., LTD 松橋環保科技股份有限公司					JOB NO.

REV.	DATE	DRW.	CKD.	APP.	DESCRIPTION

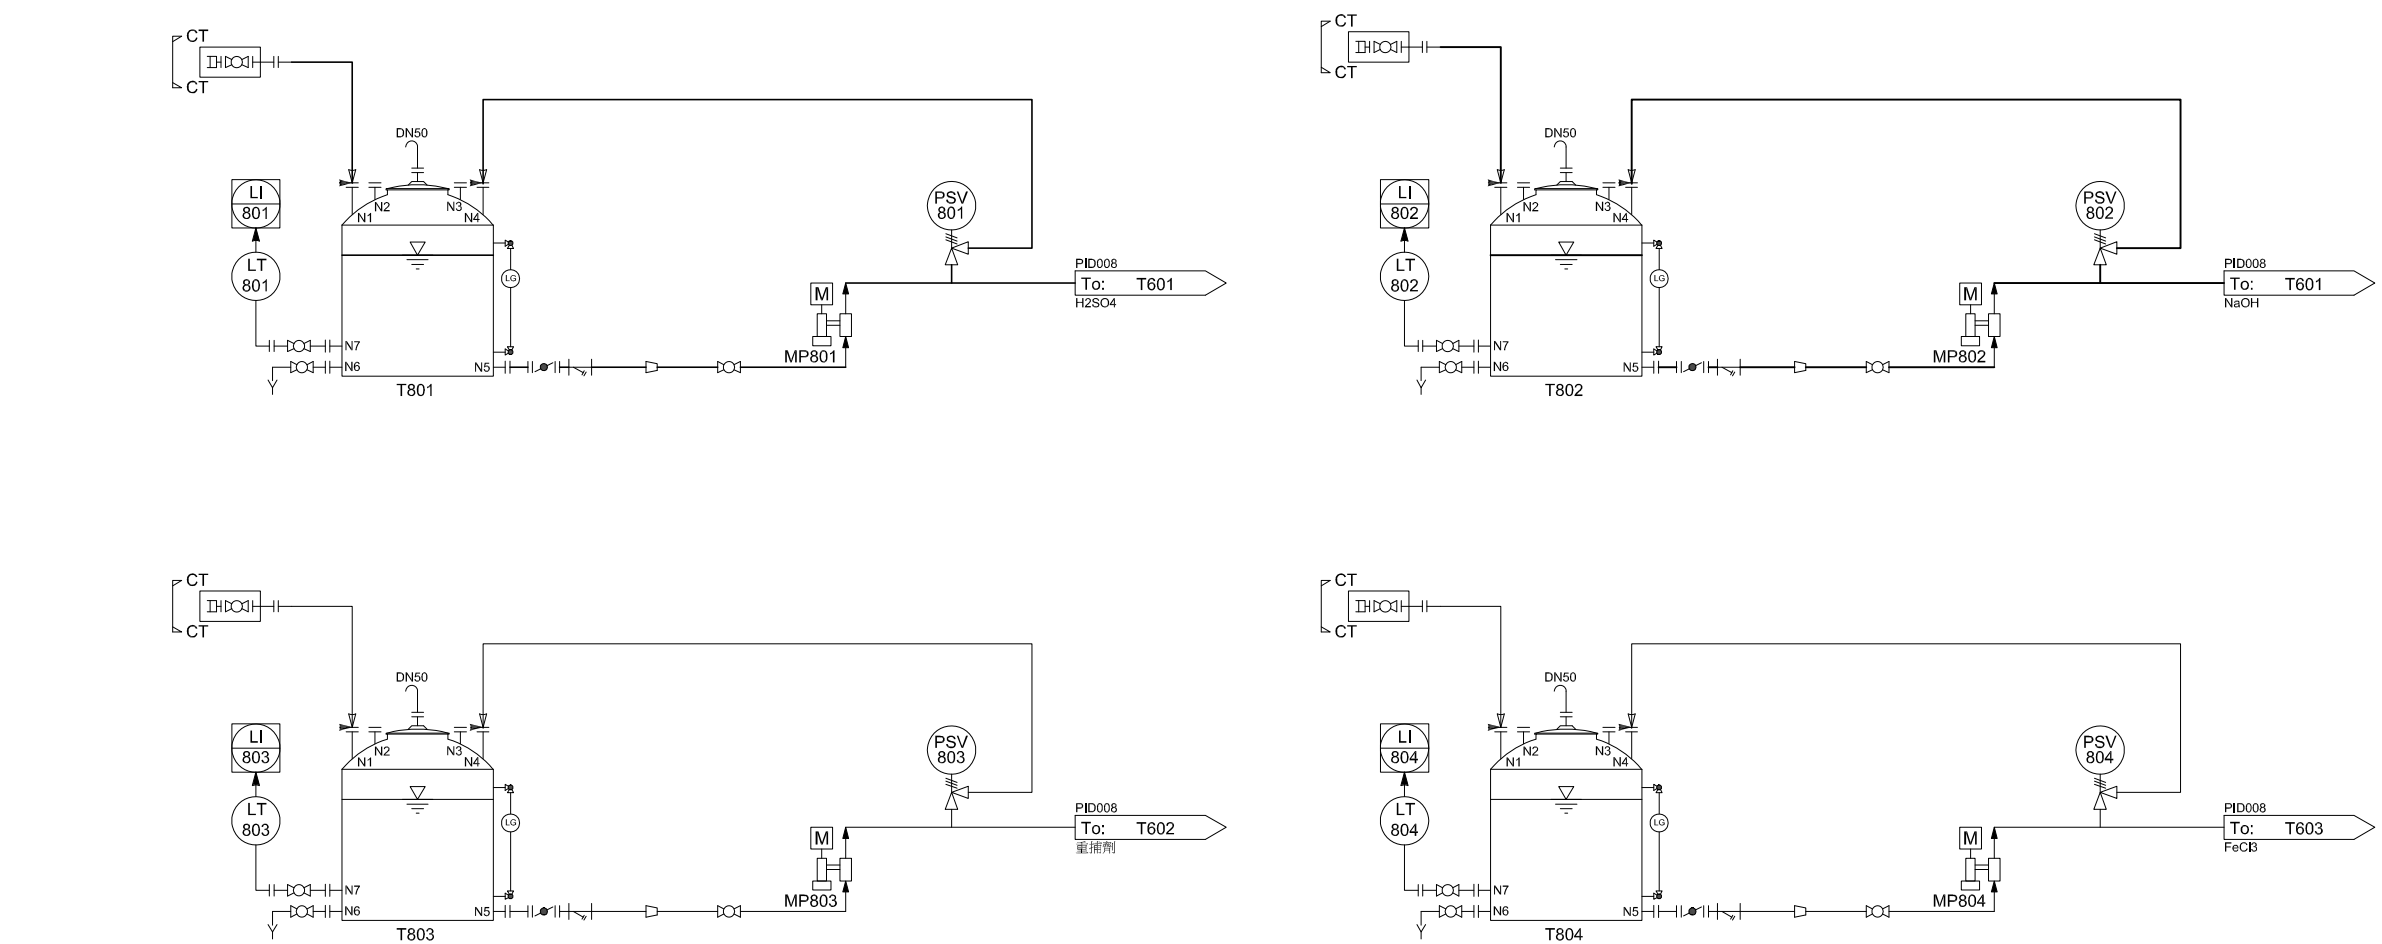

編號	T801	LIT801	MP801	PSV801	T802	LIT802	MP802	PSV802	T803
名稱	H ₂ SO ₄ 儲槽	H ₂ SO ₄ 儲槽 液位計	H ₂ SO ₄ 加藥機	H ₂ SO ₄ 洩壓閥	NaOH儲槽	NaOH儲槽 液位計	NaOH加藥機	NaOH洩壓閥	重捕劑儲槽
型式	立式PE桶	隔膜式側壓 感應液位計	電動隔膜加藥 機	自動卸壓閥	立式PE桶	隔膜式側壓 感應液位計	電動隔膜加藥 機	自動卸壓閥	立式PE桶
規格	3m ³	0-100%	2.2LPM x10kgf/cm ²		3m ³	0-100%	2.2LPM x10kgf/cm ²		3m ³
材質	PE		PVC加藥頭	PVC	PE		PVC加藥頭	PVC	PE
備註			0.18kW				0.18kW		

編號	T803	LIT803	MP803	PSV803	T804	LIT804	MP804	PSV804
名稱	重捕劑儲槽	重捕劑儲槽 液位計	重捕劑加藥機	重捕劑洩壓閥	FeCl ₃ 儲槽	FeCl ₃ 儲槽 液位計	FeCl ₃ 加藥機	FeCl ₃ 洩壓閥
型式	立式PE桶	隔膜式側壓 感應液位計	電動隔膜加藥 機	自動卸壓閥	立式PE桶	隔膜式側壓 感應液位計	電動隔膜加藥 機	自動卸壓閥
規格	3m ³	0-100%	2.2LPM x10kgf/cm ²		3m ³	0-100%	2.2LPM x10kgf/cm ²	
材質	PE		PVC加藥頭	PVC	PE		PVC加藥頭	PVC
備註			0.18kW				0.18kW	

遠和環保服務股份有限公司
Century Environmental Service Co., Ltd.

宜蘭縣政府環境保護局
Environmental Protection Bureau, Yilan County

TITLE :


P&ID圖(九)

	DATE	NAME		DATE	NAME
DRAWN			CHECKED		
DESIGNED			APPROVED		
SCALE:	SUBSTITUTE FOR		REPLACED BY		
SUBCONTRACTOR DWG.NO.		REV.	DWG. NO.		REV.
			I-109		

CENTURY ENVIRONTech CO., LTD
松橋環保科技股份有限公司

JOB NO.

REV.	DATE	DRW.	CKD.	APP.	DESCRIPTION

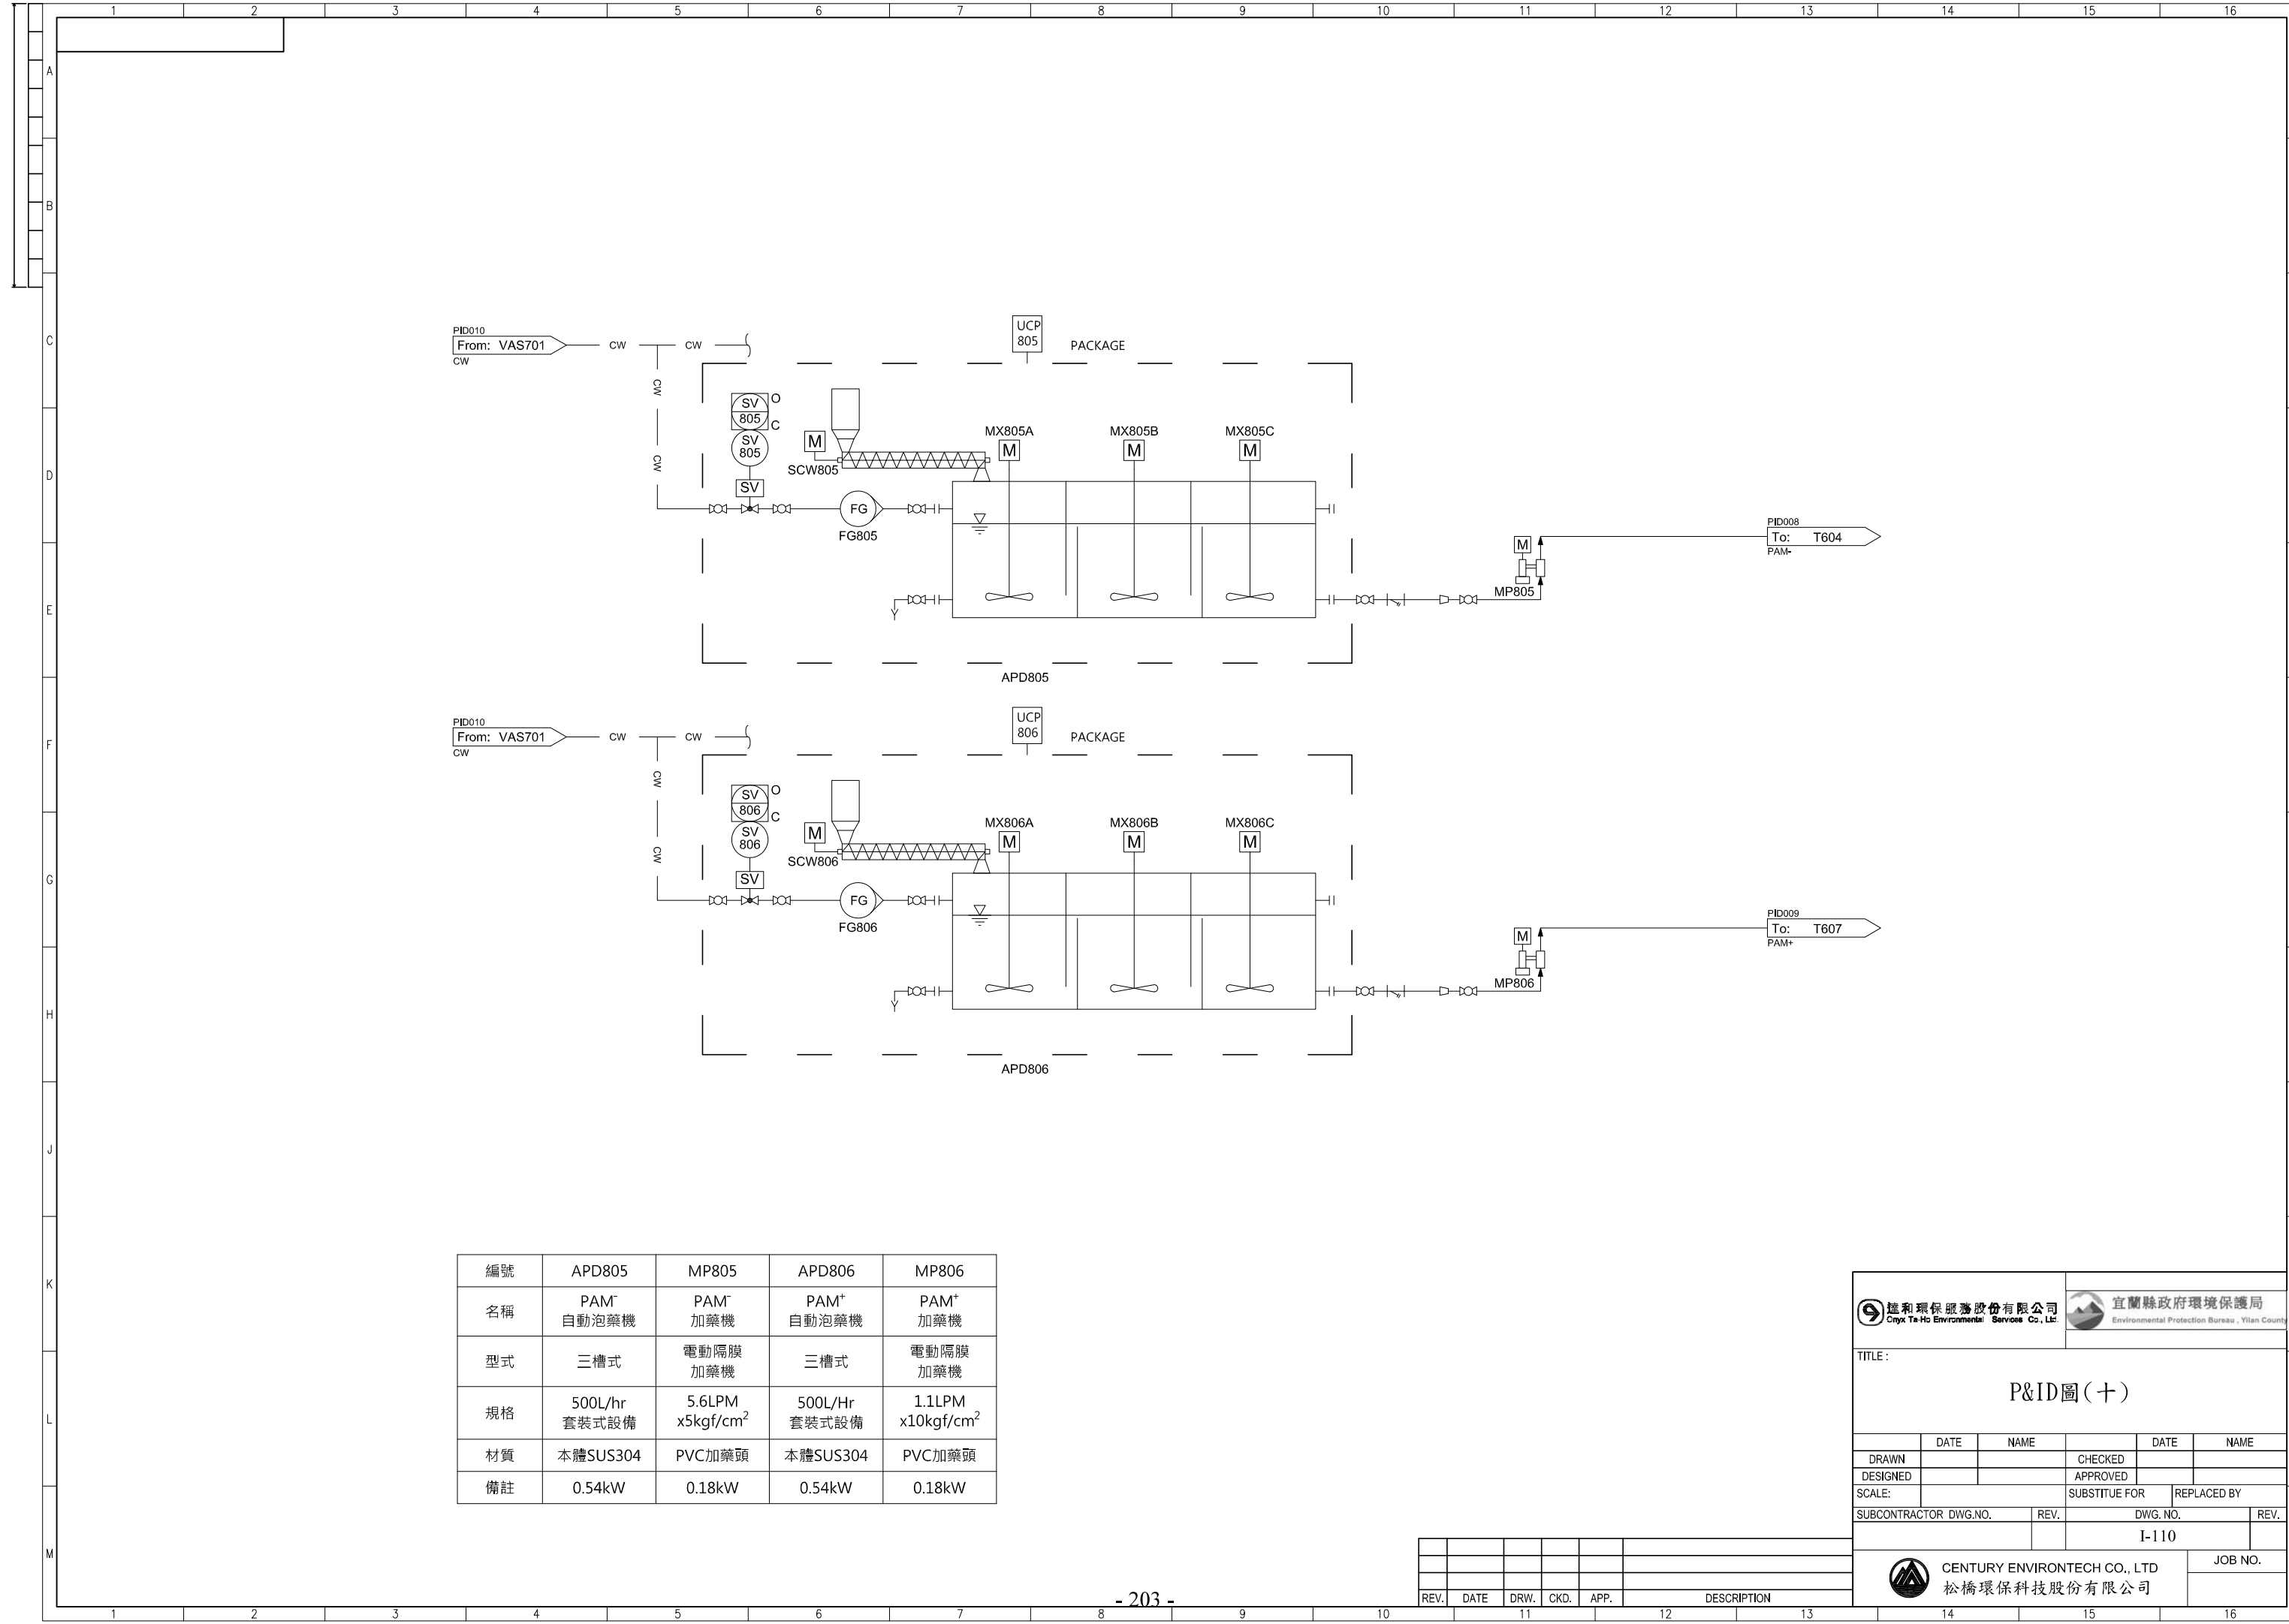

REV.	DATE	DRW.	CKD.	APP.	DESCRIPTION



遠和環保服務股份有限公司
Cmyx Te-Ho Environmental Services Co., Ltd.




宜蘭縣政府環境保護局
Environmental Protection Bureau, Yilan County

TITLE :



P&ID圖(十)

	DATE	NAME		DATE	NAME
DRAWN			CHECKED		
DESIGNED			APPROVED		
SCALE:			SUBSTITUE FOR	REPLACED BY	
SUBCONTRACTOR	DWG.NO.	REV.	DWG. NO.	REV.	
			I-110		
 CENTURY ENVIRONTech CO., LTD 松橋環保科技股份有限公司					JOB NO.

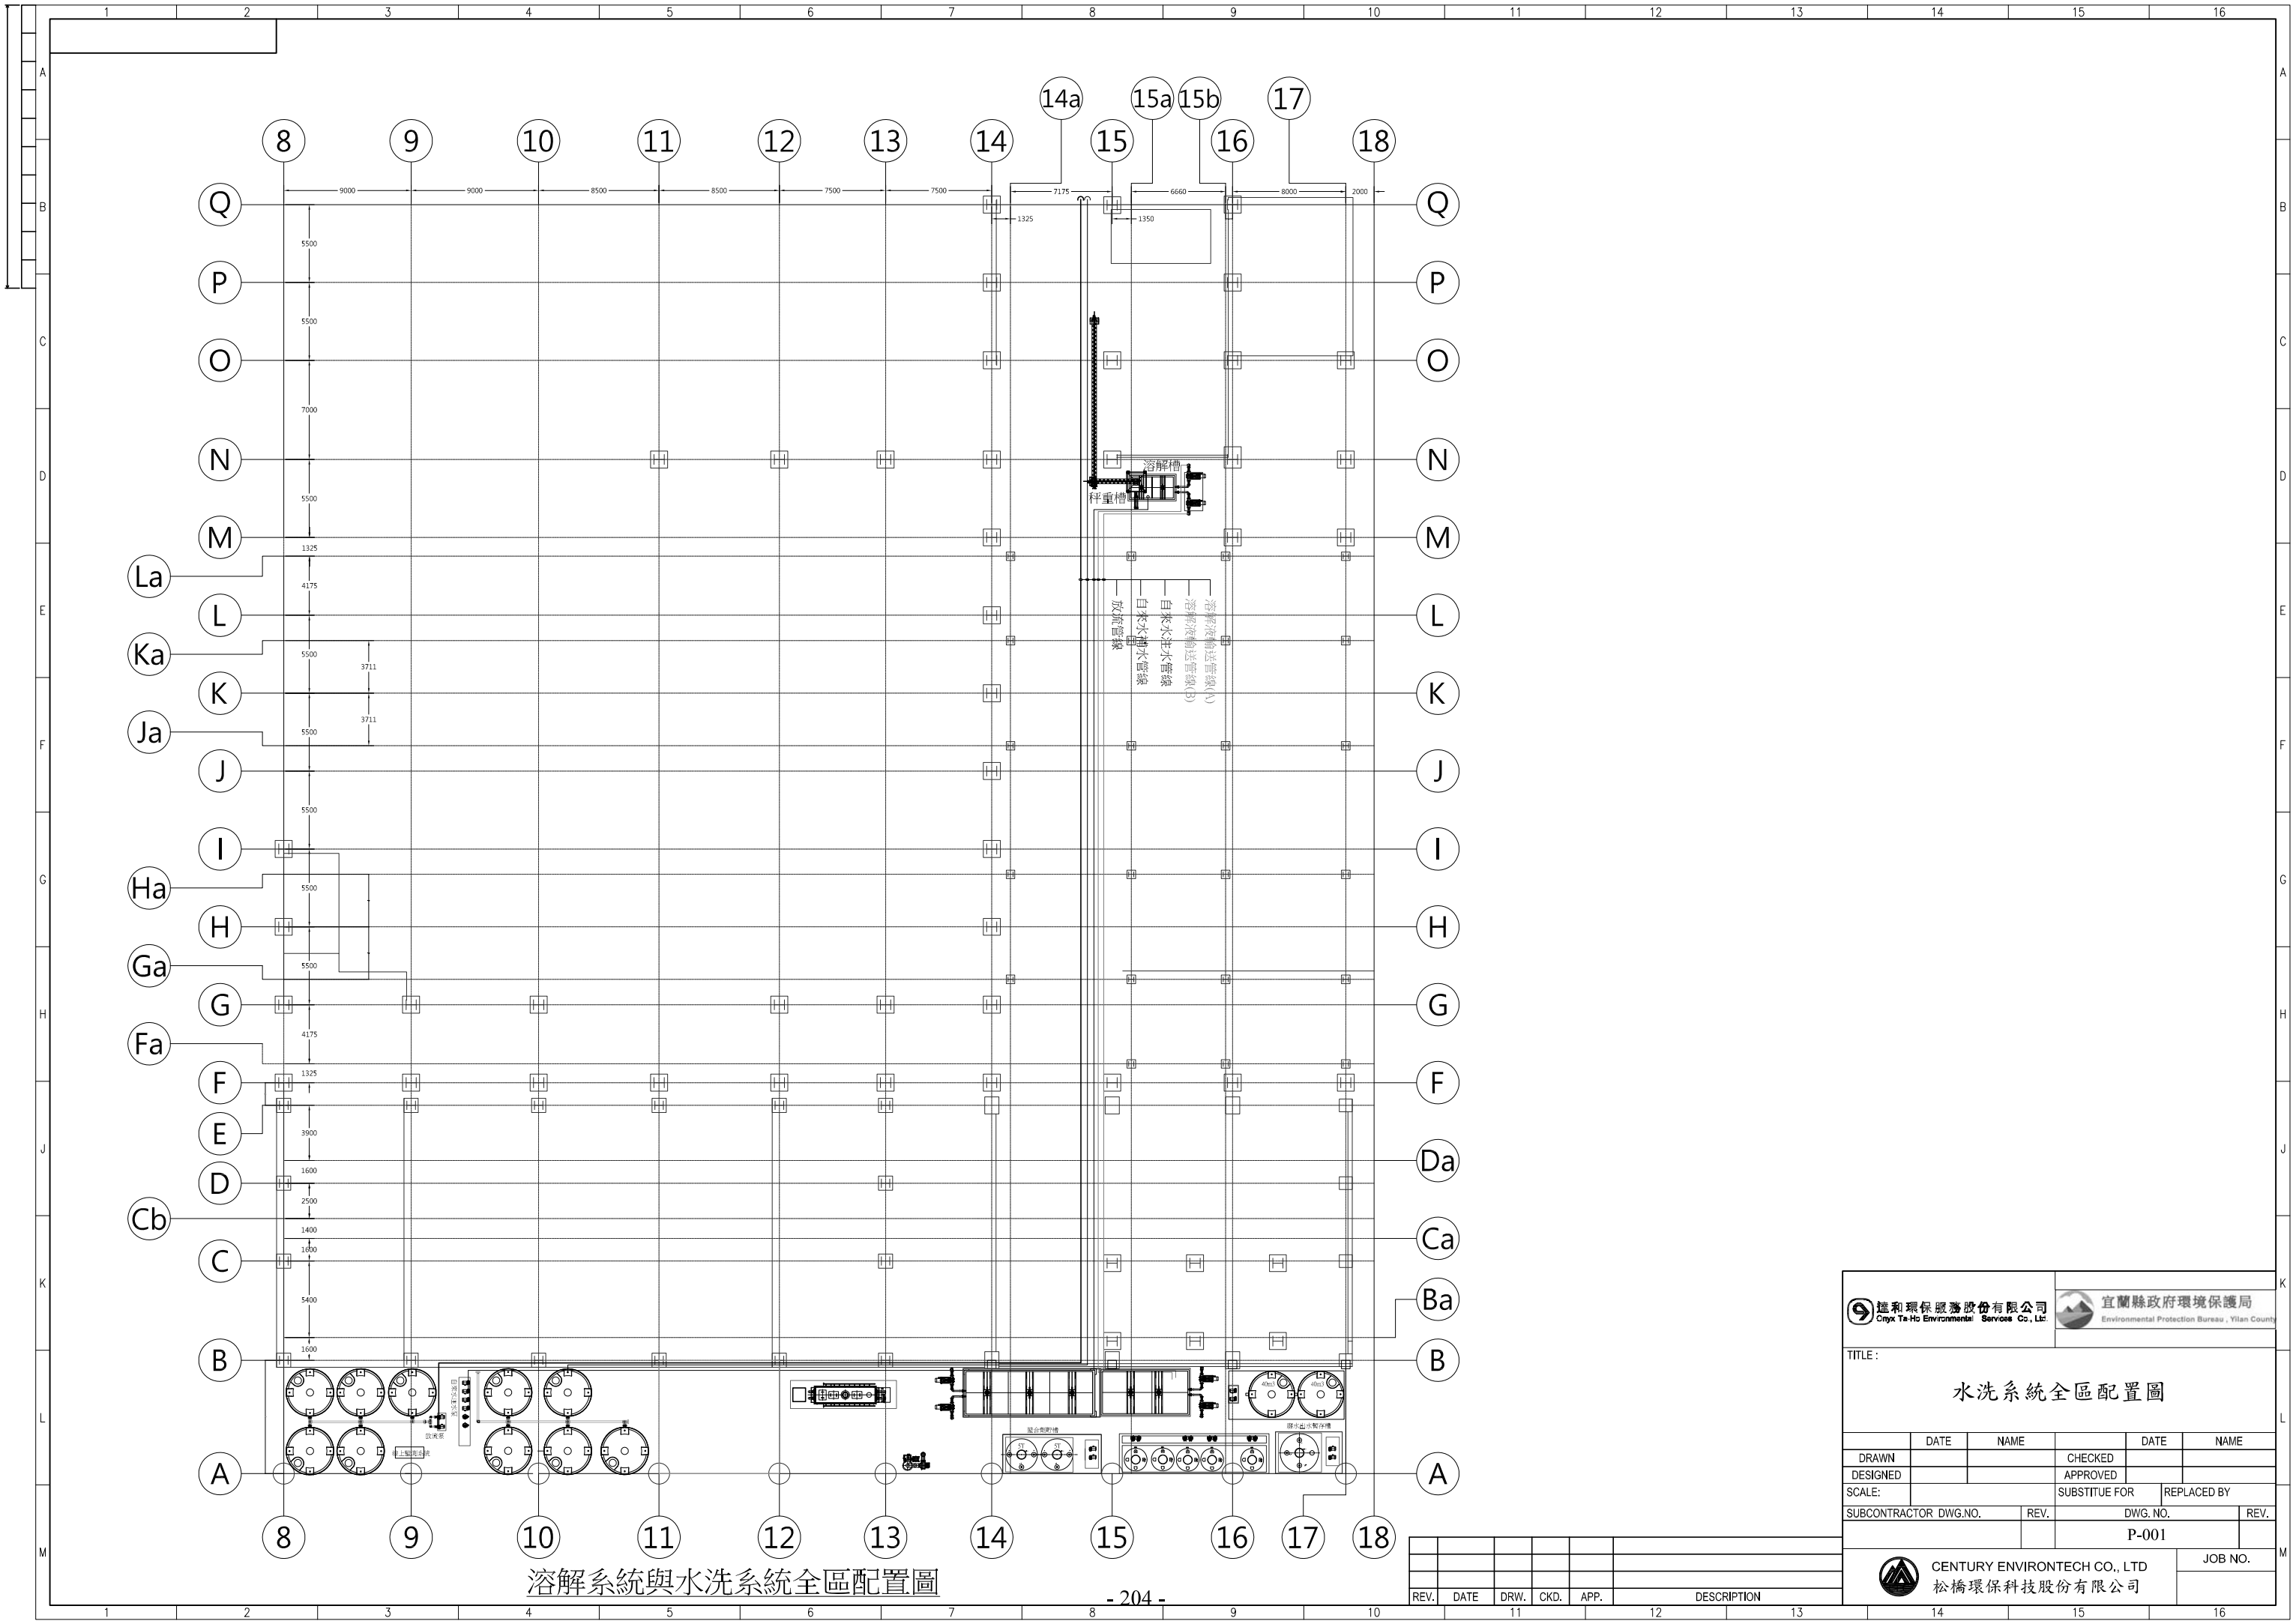

溶解系統與水洗系統全區配置圖

 遠和環保服務股份有限公司 Cmtyx Te-Ho Environmental Services Co., Ltd.		 宜蘭縣政府環境保護局 Environmental Protection Bureau, Yilan County			
TITLE :					
水洗系統全區配置圖					
DRAWN	DATE	NAME	CHECKED	DATE	NAME
DESIGNED			APPROVED		
SCALE:	SUBSTITUTE FOR		REPLACED BY		
SUBCONTRACTOR DWG.NO.		REV.	DWG. NO.		REV.
			P-001		
 CENTURY ENVIRONTech CO., LTD 松橋環保科技股份有限公司					JOB NO.

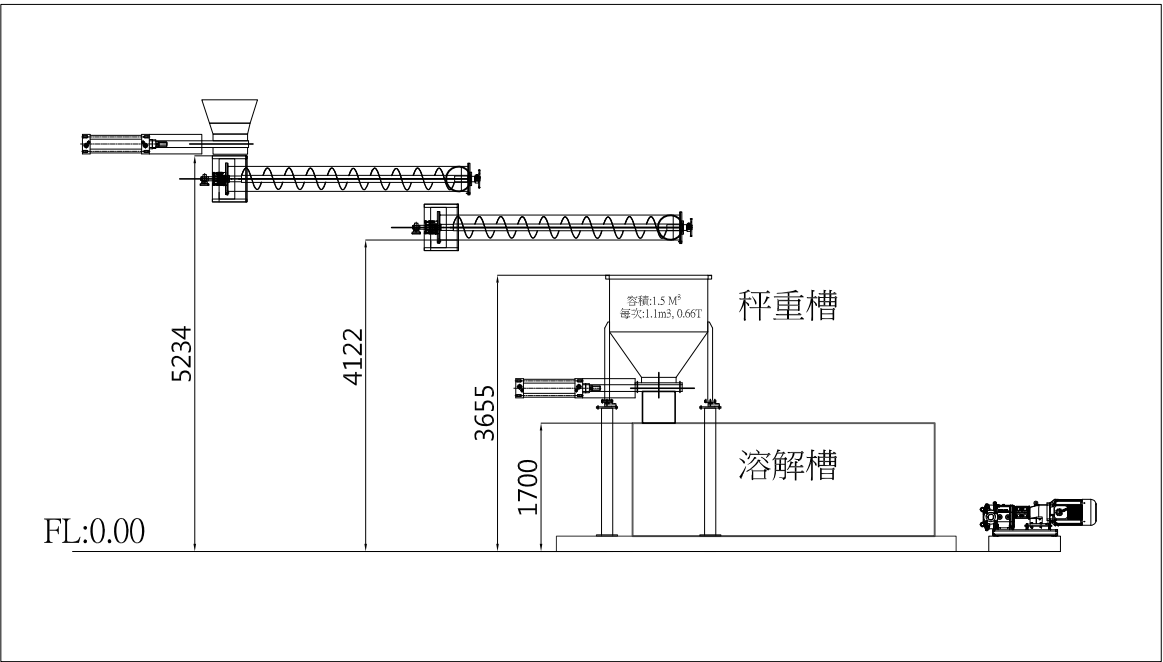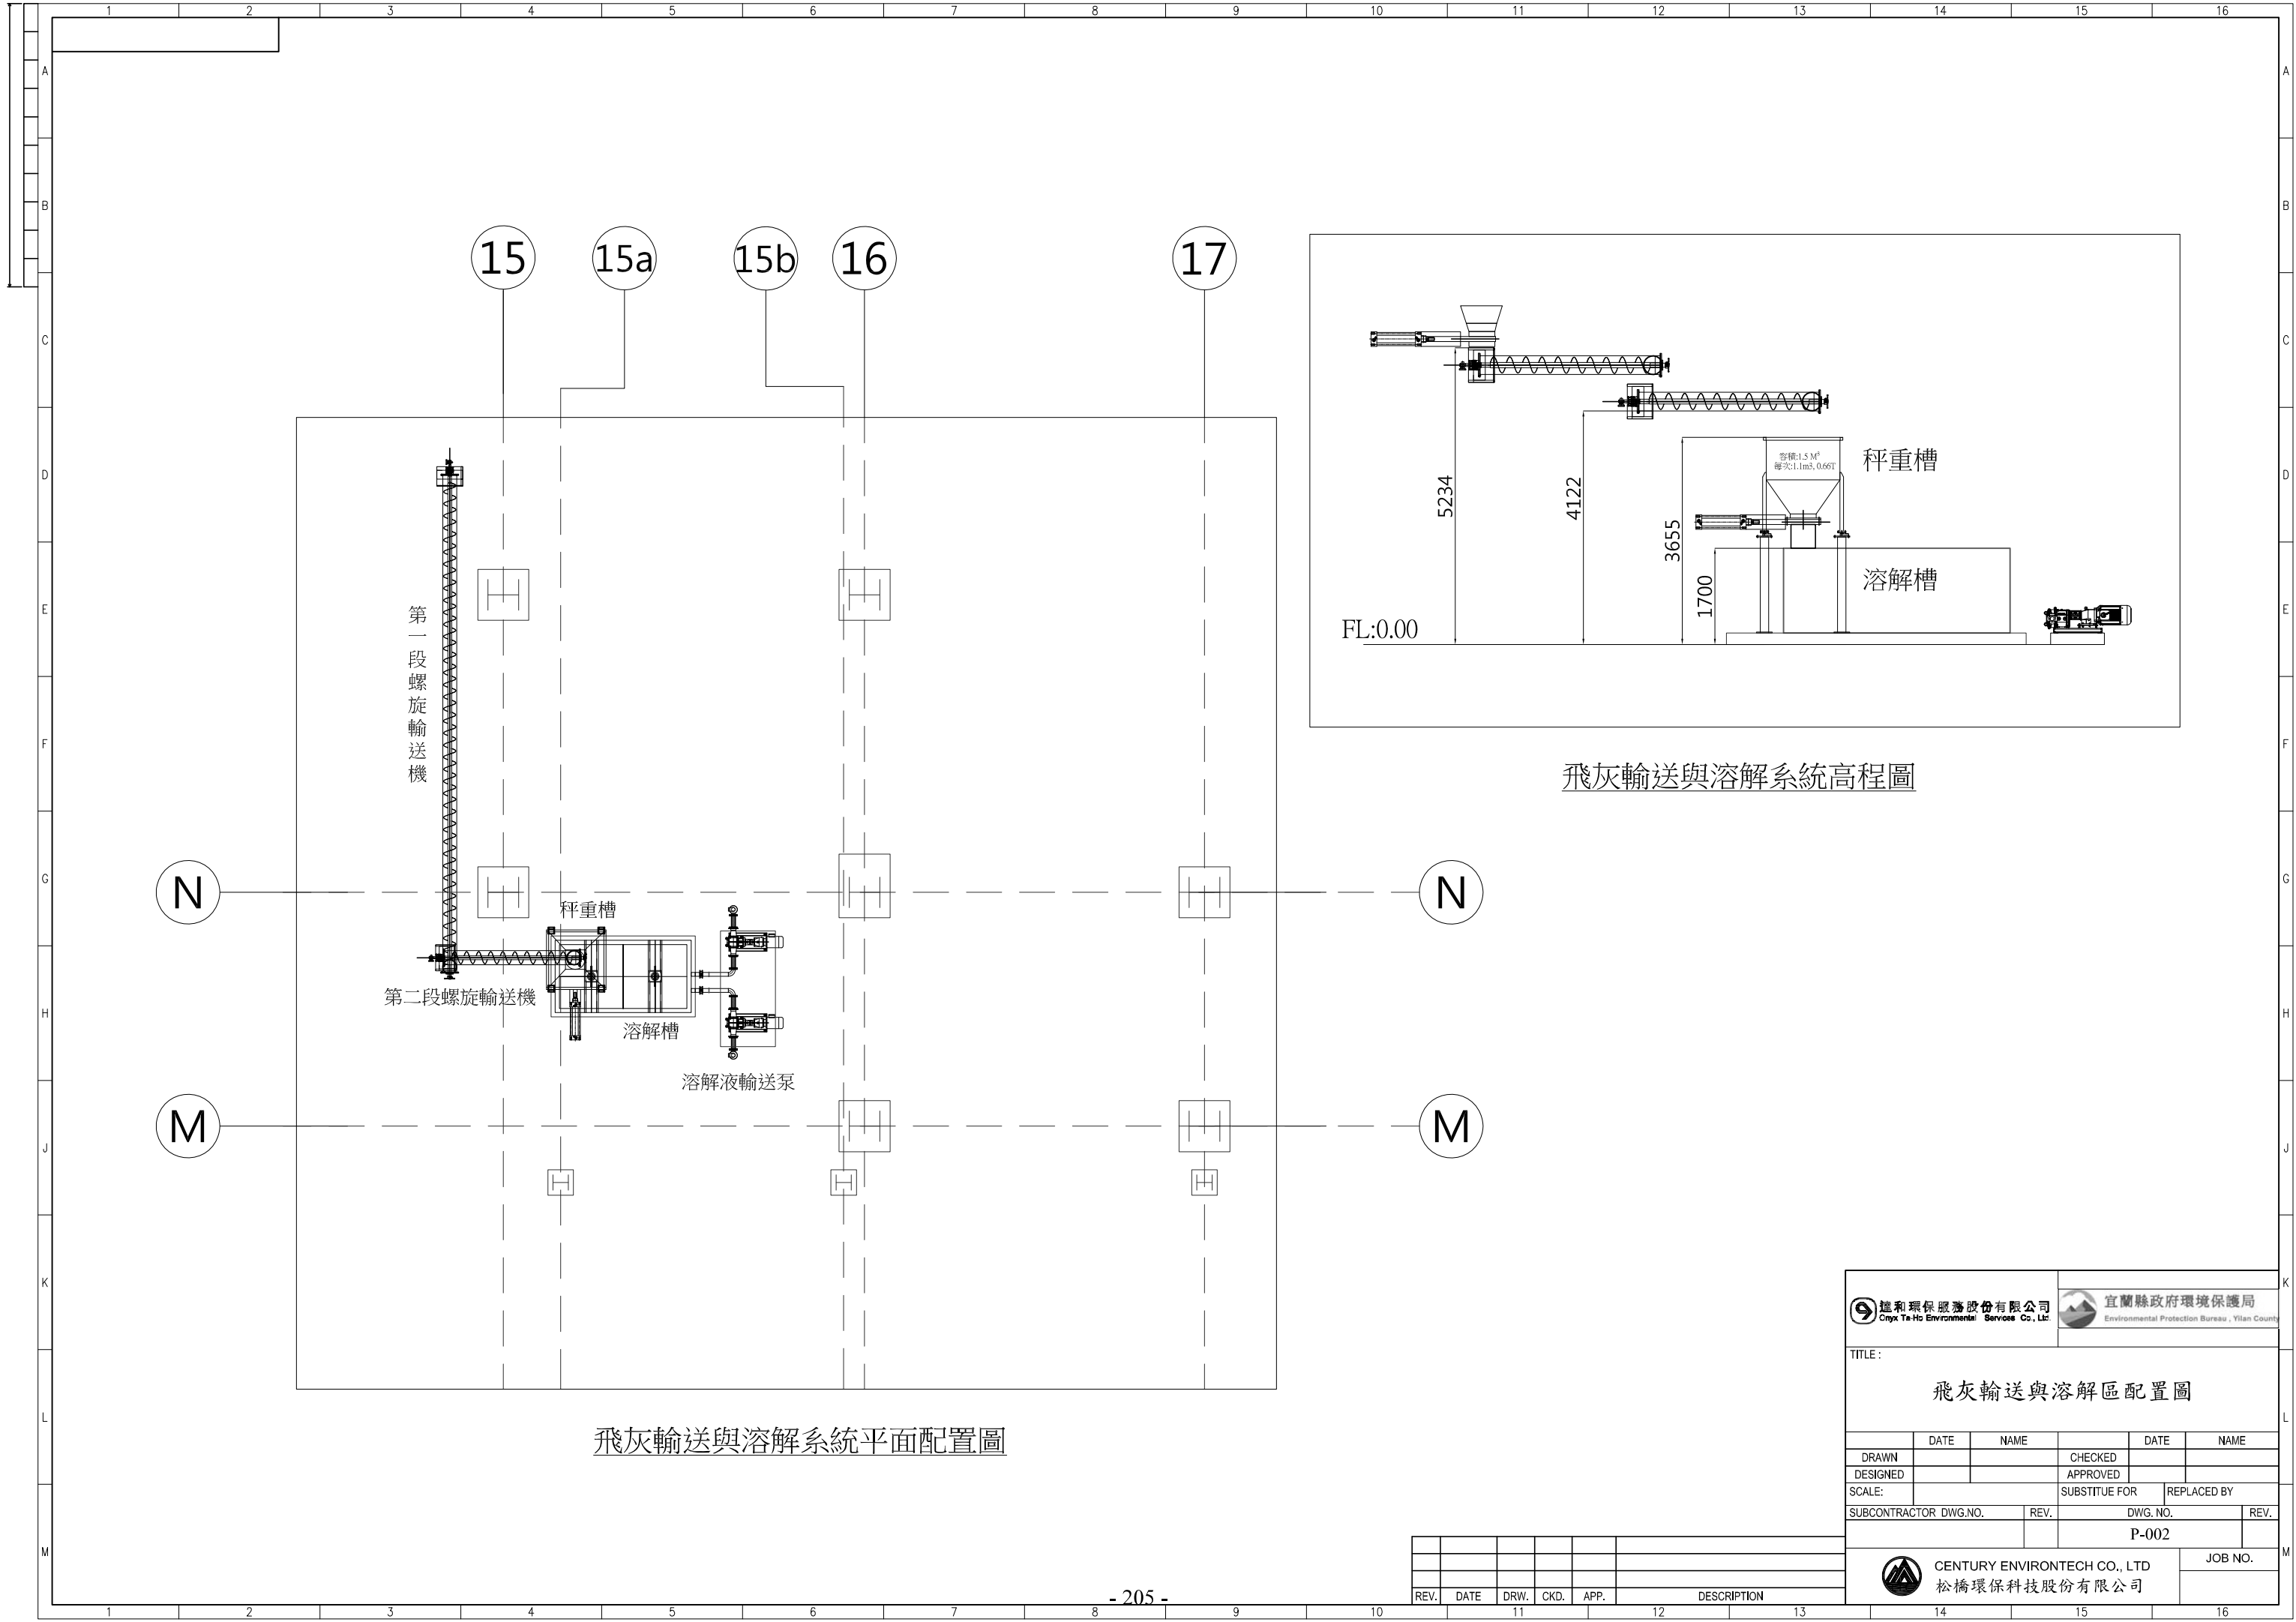


飛灰輸送與溶解系統高程圖


飛灰輸送與溶解系統平面配置圖

REV.	DATE	DRW.	CKD.	APP.	DESCRIPTION

 遠和環保服務股份有限公司 Cmpx Te-Ho Environmental Services Co., Ltd.		 宜蘭縣政府環境保護局 Environmental Protection Bureau, Yilan County			
TITLE :					
飛灰輸送與溶解區配置圖					
DRAWN	DATE	NAME	CHECKED	DATE	NAME
DESIGNED			APPROVED		
SCALE:	SUBSTITUTE FOR		REPLACED BY		
SUBCONTRACTOR DWG.NO.		REV.	DWG. NO.		REV.
			P-002		
 CENTURY ENVIRONTech CO., LTD 松橋環保科技股份有限公司					JOB NO.

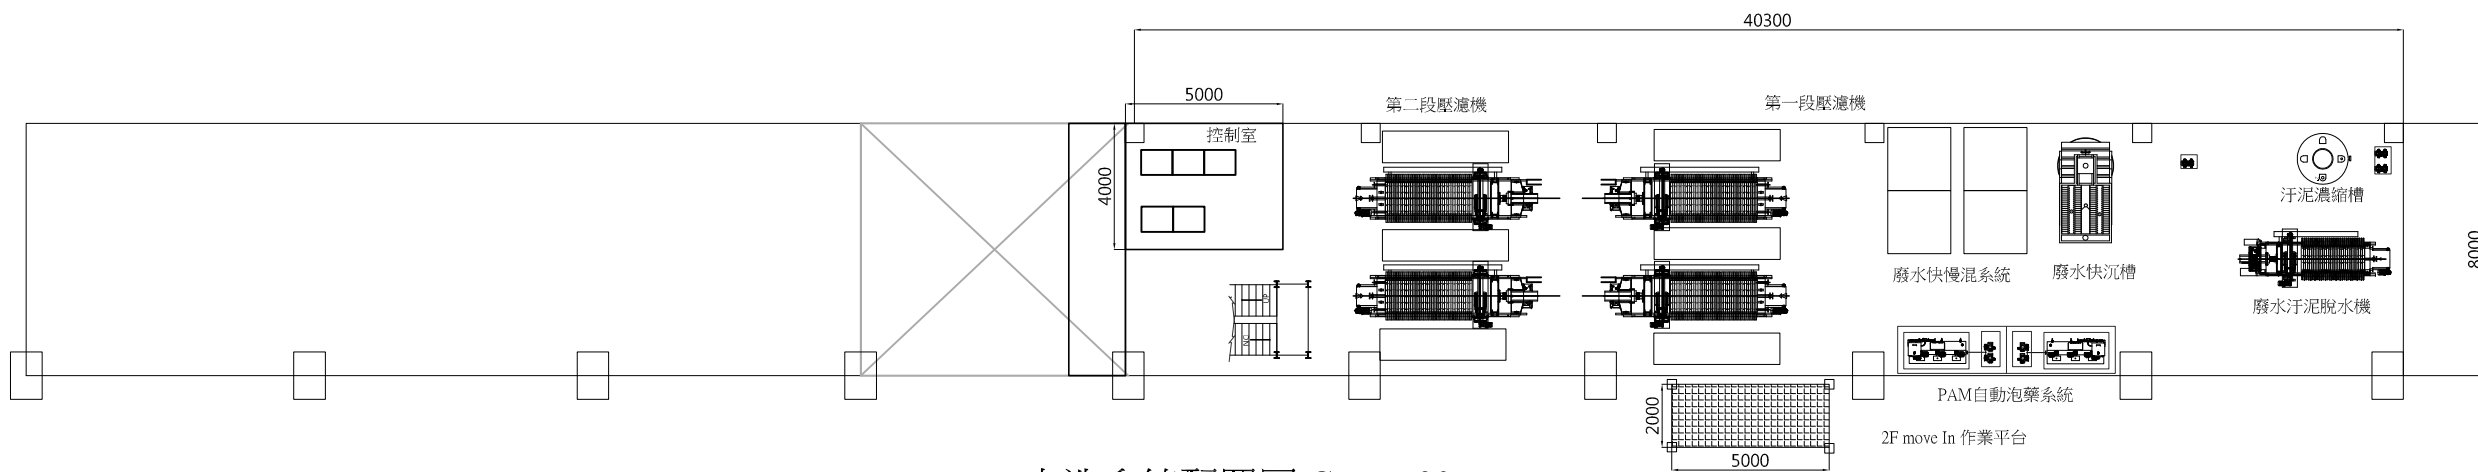

水洗系統配置圖 GL:+7.00

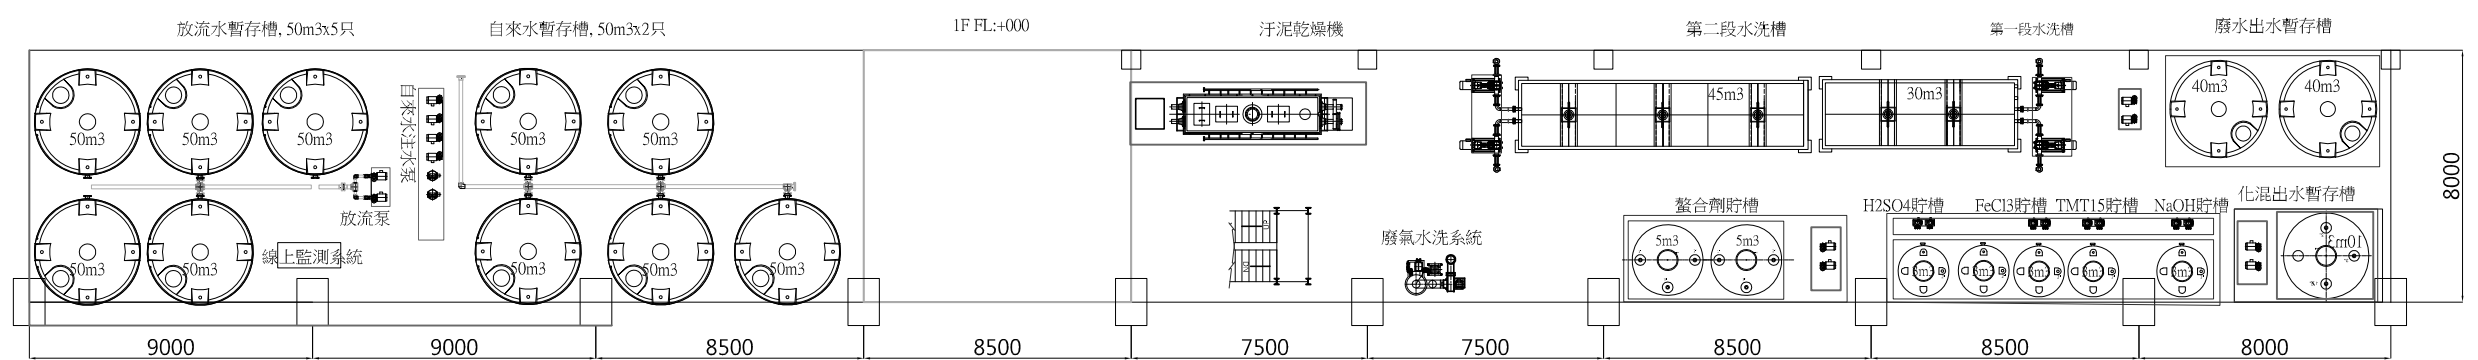

水洗系統配置圖 GL:+0.00

水洗系統平面配置圖

REV.	DATE	DRW.	CKD.	APP.	DESCRIPTION



遠和環保服務股份有限公司
Cmyx Ta-Ho Environmental Service Co., Ltd.




宜蘭縣政府環境保護局
Environmental Protection Bureau, Yilan County

TITLE :

水洗系統平面配置圖


	DATE	NAME		DATE	NAME
DRAWN			CHECKED		
DESIGNED			APPROVED		
SCALE:			SUBSTITUTE FOR	REPLACED BY	
SUBCONTRACTOR DWG.NO.		REV.	DWG. NO.		REV.
			P-003		
 CENTURY ENVIRONTech CO., LTD 松橋環保科技股份有限公司					JOB NO.

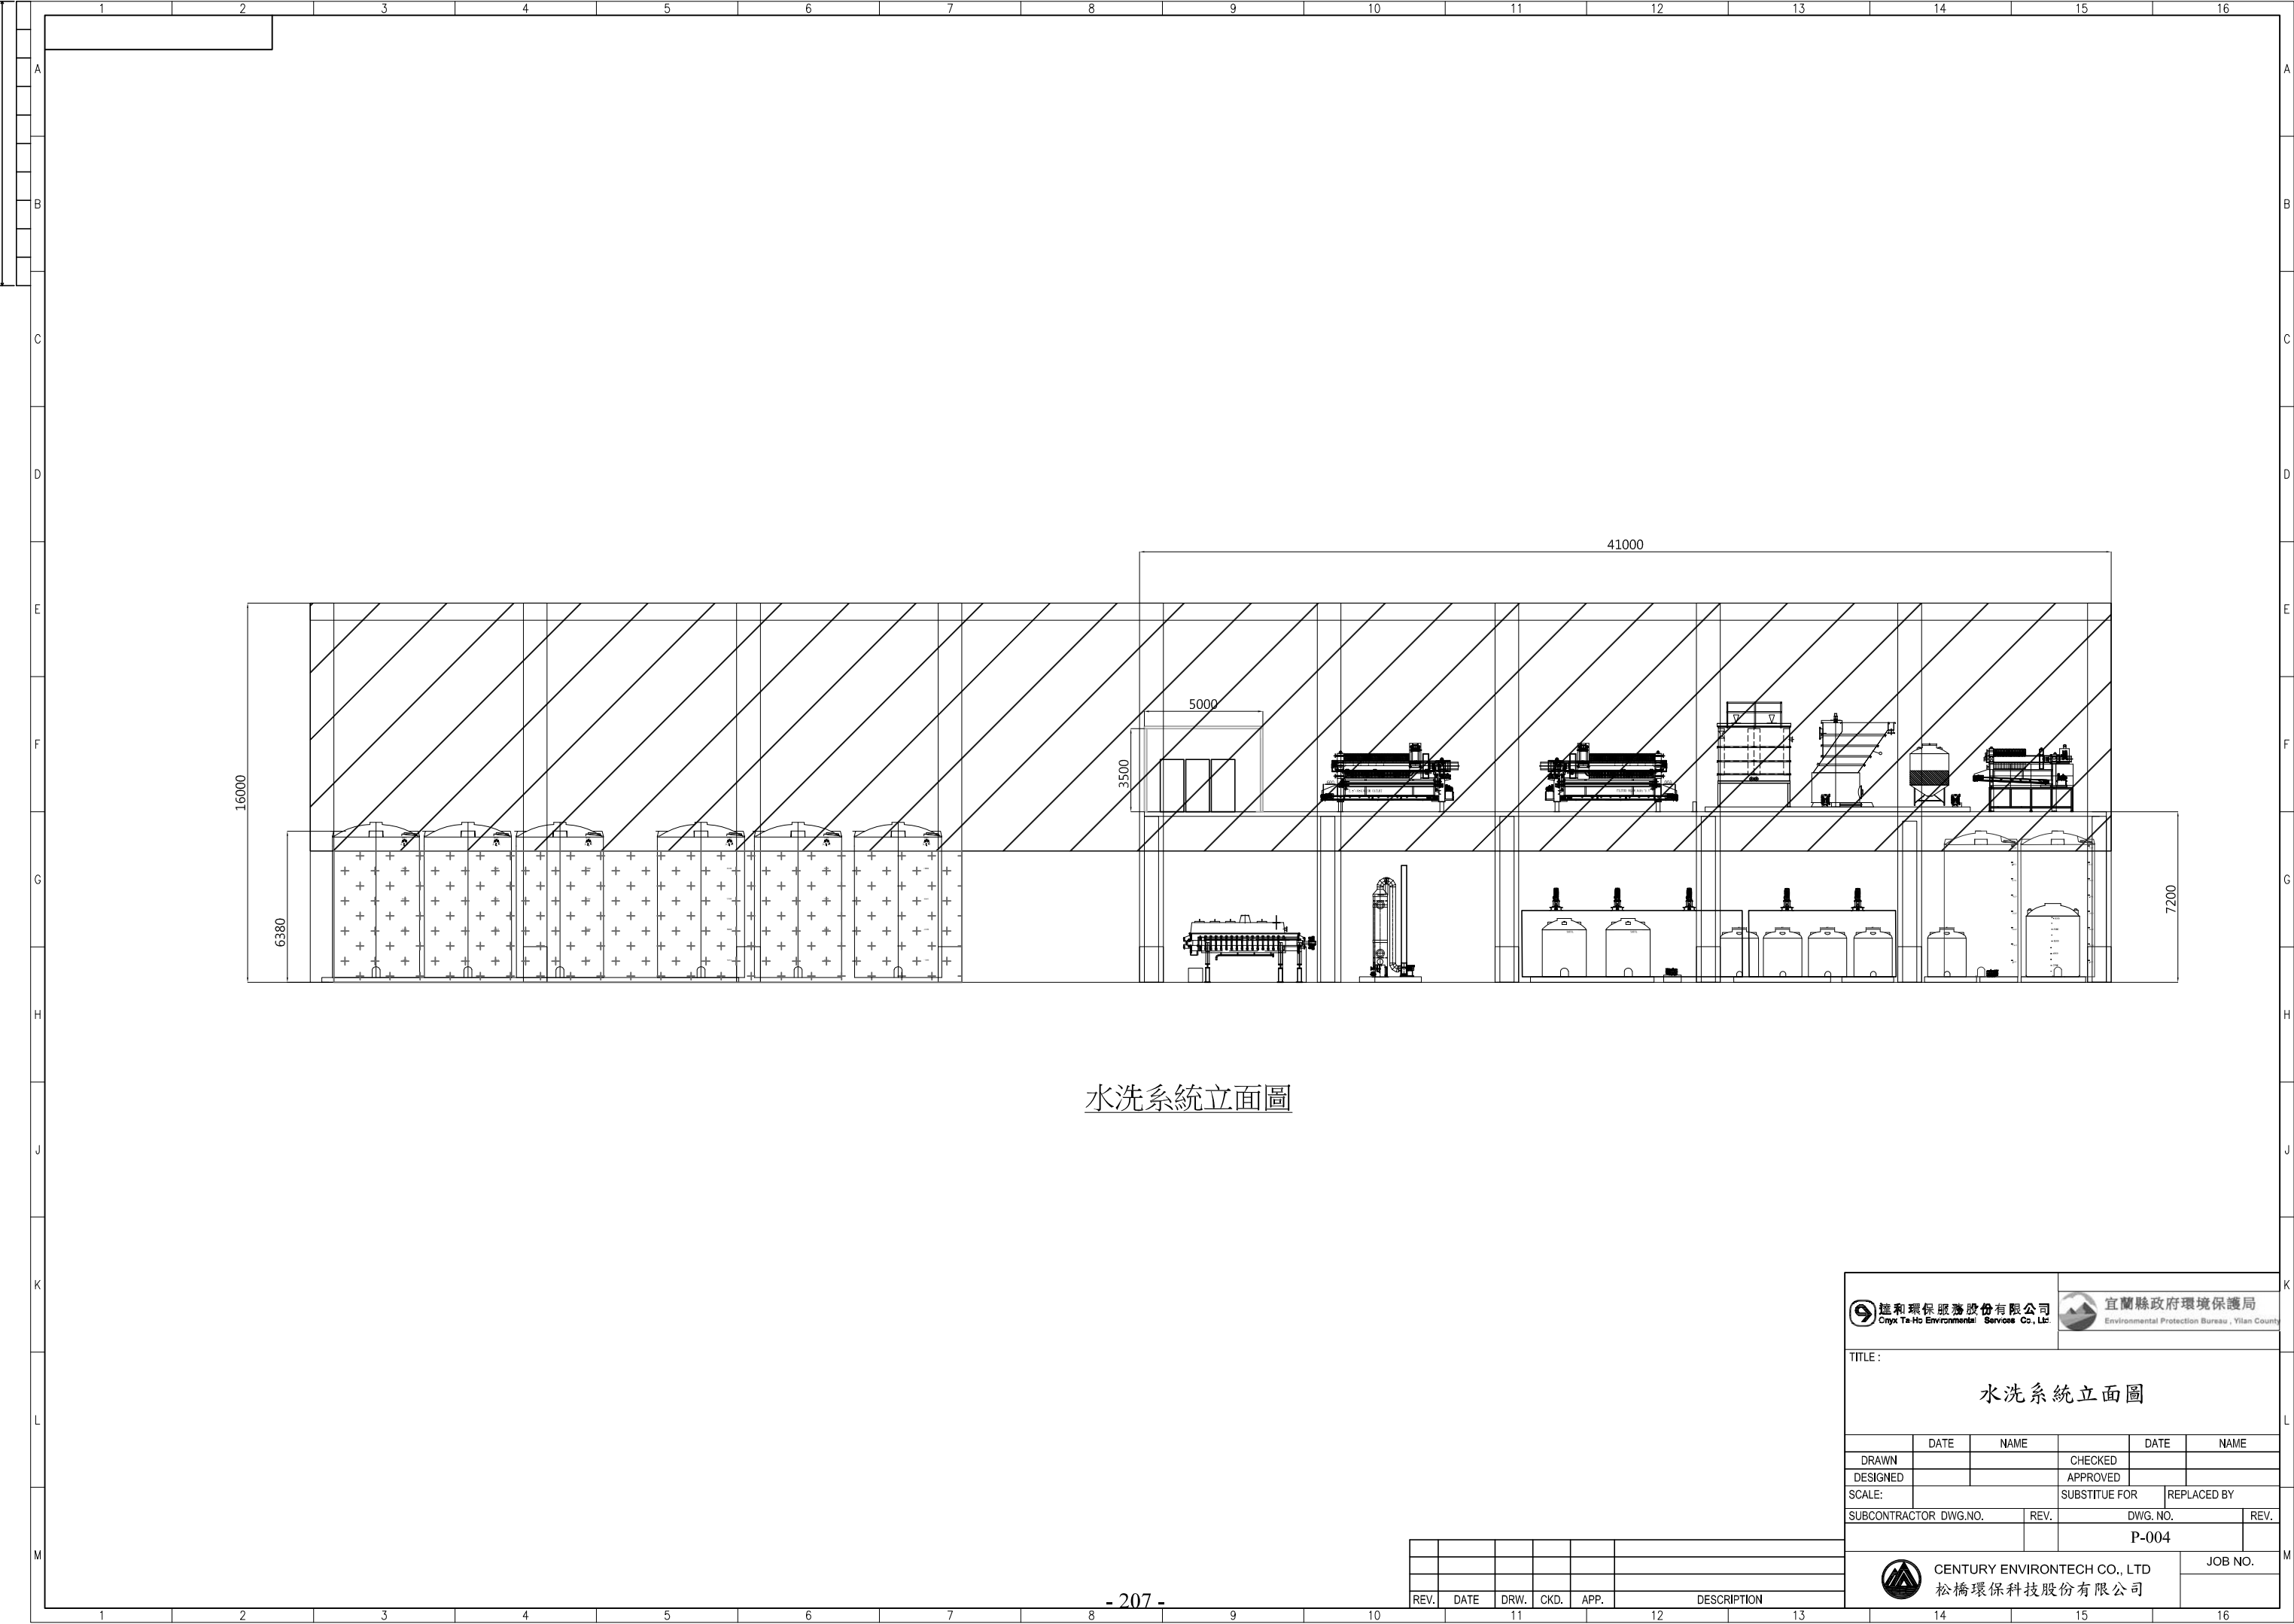

水洗系統立面圖

REV.	DATE	DRW.	CKD.	APP.	DESCRIPTION

 遠和環保服務股份有限公司 Cmyx Te-Ho Environmental Service Co., Ltd.		 宜蘭縣政府環境保護局 Environmental Protection Bureau, Yilan County			
TITLE :					
水洗系統立面圖					
DRAWN	DATE	NAME	CHECKED	DATE	NAME
DESIGNED			APPROVED		
SCALE:		SUBSTITUTE FOR		REPLACED BY	
SUBCONTRACTOR DWG.NO.		REV.	DWG. NO.		REV.
			P-004		
 CENTURY ENVIRONTech CO., LTD 松橋環保科技股份有限公司					JOB NO.

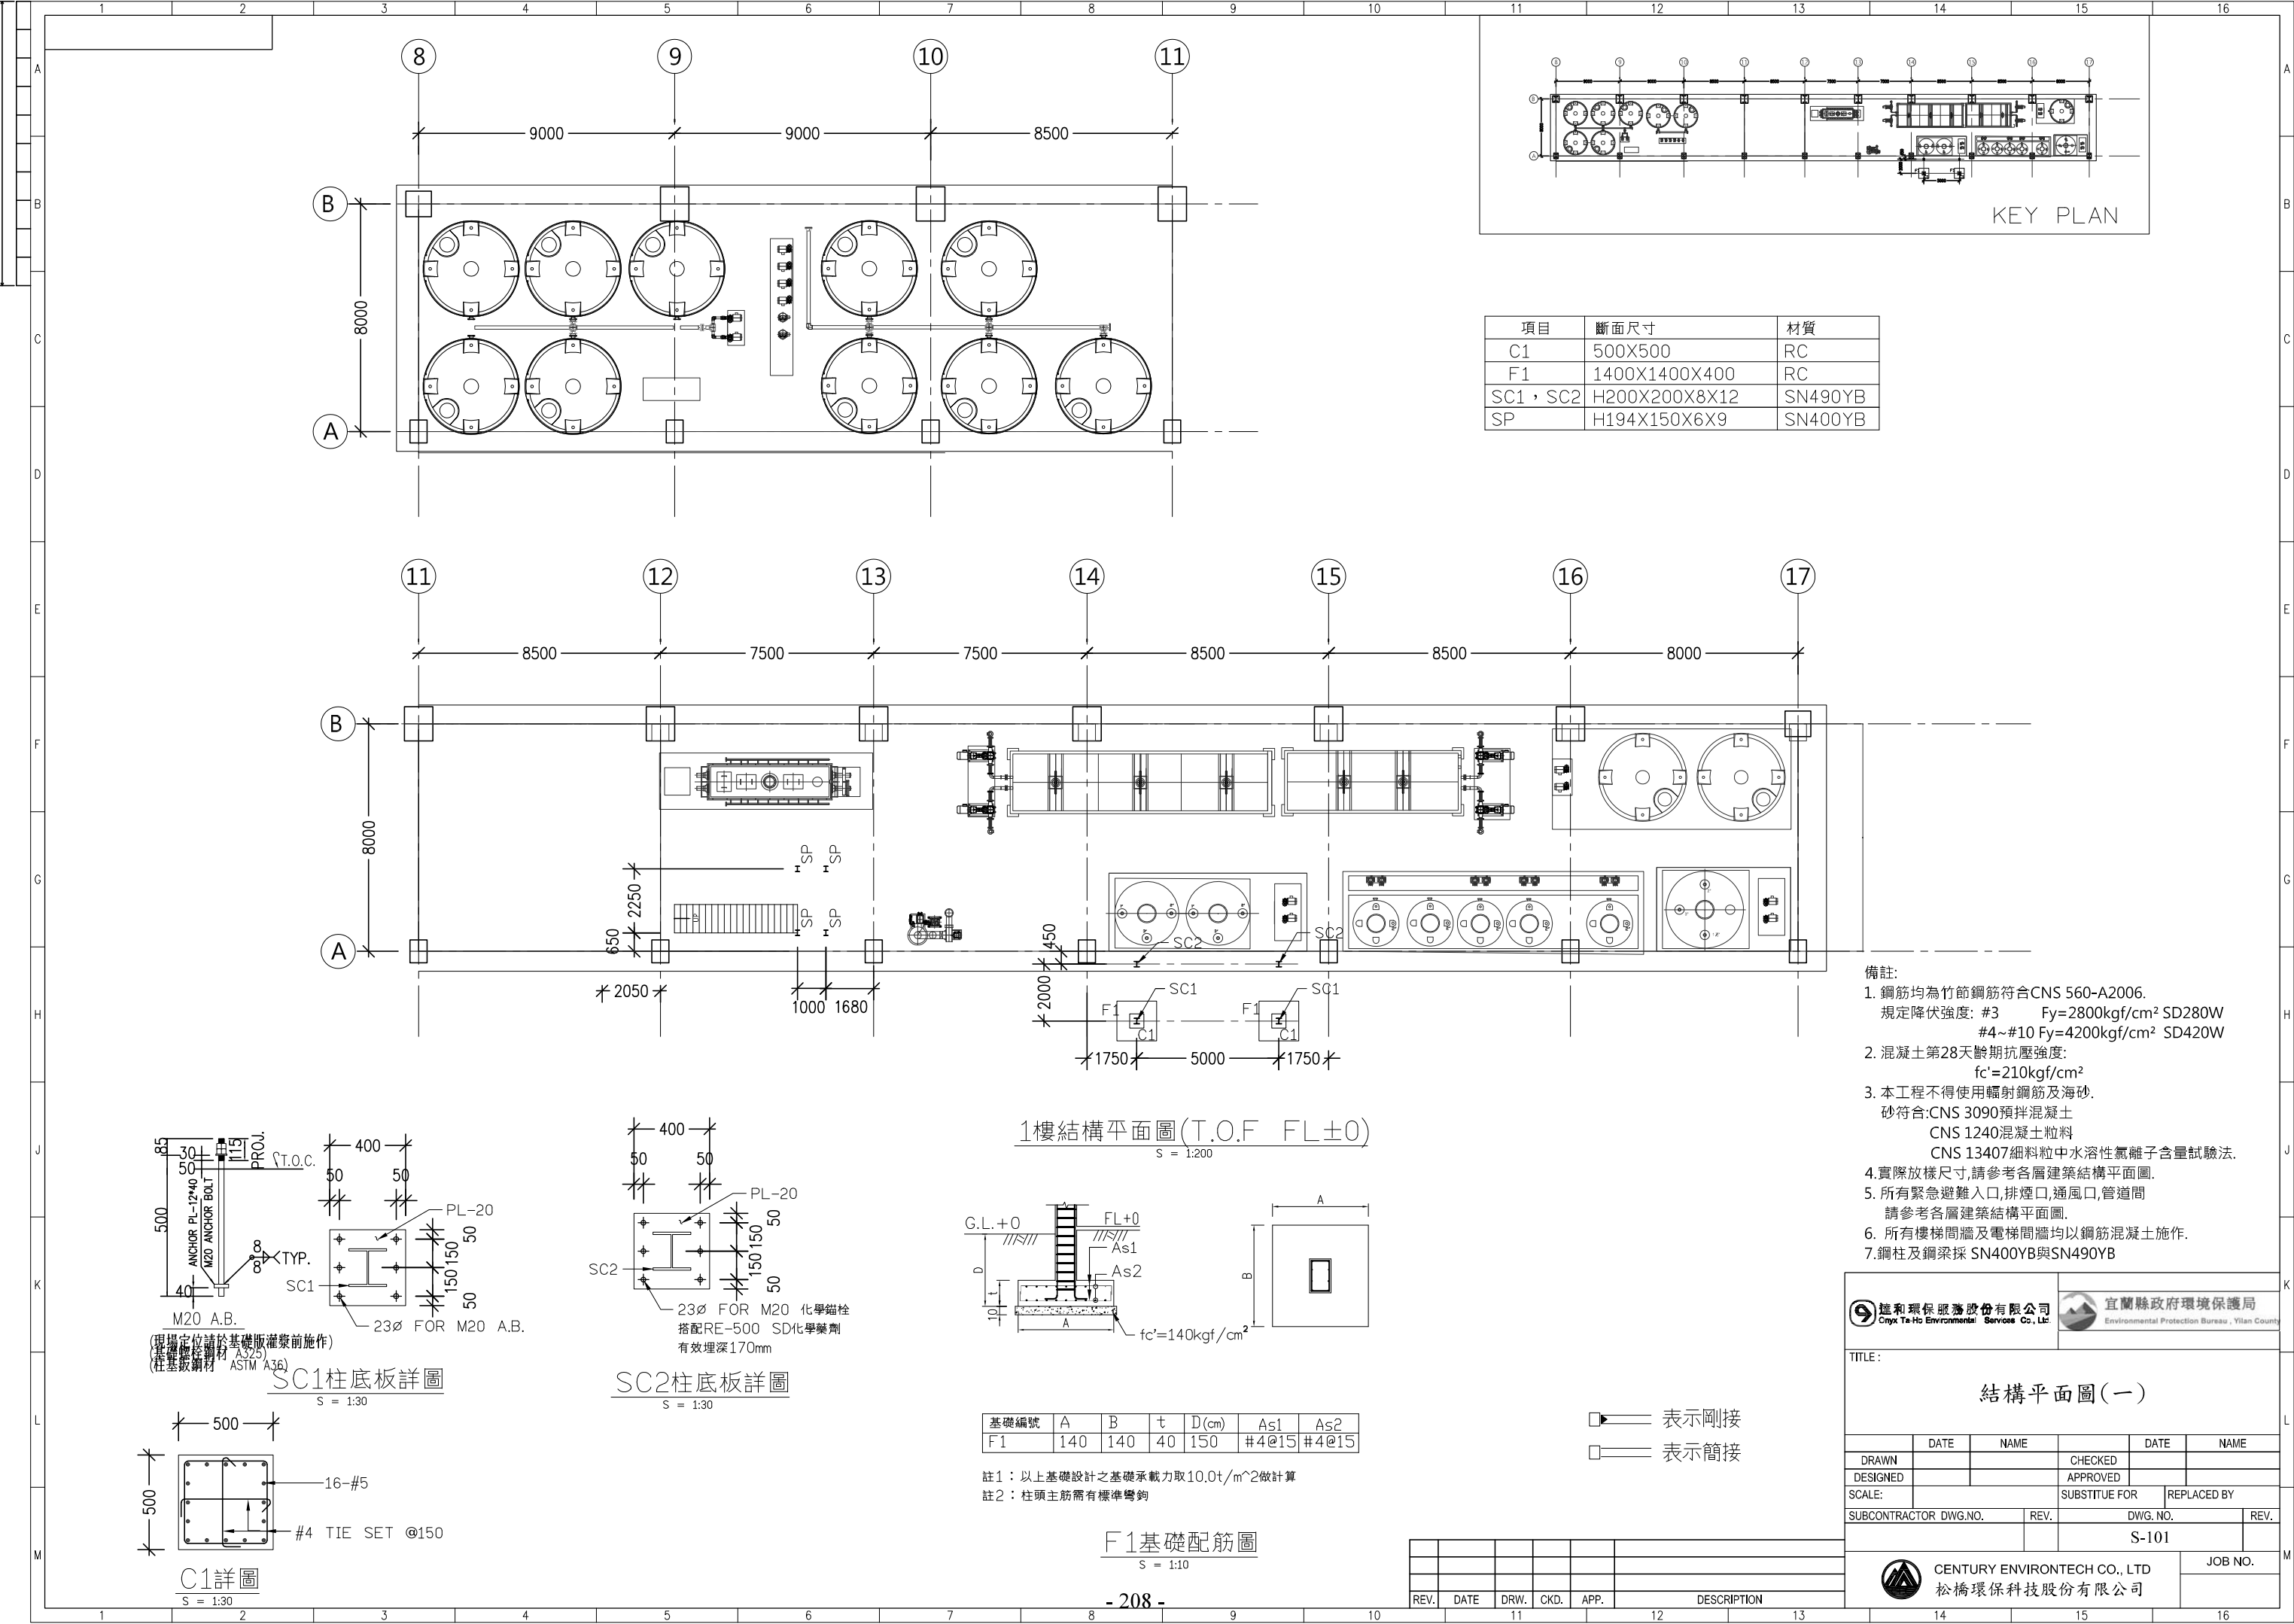

項目	斷面尺寸	材質
C1	500X500	RC
F1	1400X1400X400	RC
SC1，SC2	H200X200X8X12	SN490YB
SP	H194X150X6X9	SN400YB

- 備註:
- 鋼筋均為竹節鋼筋符合CNS 560-A2006。
規定降伏強度: #3 $F_y=2800\text{kgf/cm}^2$ SD280W
#4~#10 $F_y=4200\text{kgf/cm}^2$ SD420W
 - 混凝土第28天齡期抗壓強度:
 $f_c'=210\text{kgf/cm}^2$
砂符合:CNS 3090預拌混凝土
CNS 1240混凝土粒料
CNS 13407細料粒中水溶性氯離子含量試驗法。
 - 本工程不得使用輻射鋼筋及海砂。
砂符合:CNS 3090預拌混凝土
CNS 1240混凝土粒料
CNS 13407細料粒中水溶性氯離子含量試驗法。
 - 實際放樣尺寸,請參考各層建築結構平面圖。
 - 所有緊急避難入口,排煙口,通風口,管道間
請參考各層建築結構平面圖。
 - 所有樓梯間牆及電梯間牆均以鋼筋混凝土施作。
 - 鋼柱及鋼梁採 SN400YB與SN490YB

遠和環保股份有限公司
Cmty Te-Ho Environmental Services Co., Ltd.

宜蘭縣政府環境保護局
Environmental Protection Bureau, Yilan County

TITLE:

結構平面圖(一)

	DATE	NAME	DATE	NAME
DRAWN			CHECKED	
DESIGNED			APPROVED	
SCALE:		SUBSTITUTE FOR	REPLACED BY	
SUBCONTRACTOR DWG.NO.		REV.	DWG. NO.	REV.
			S-101	

CENTURY ENVIRONTech CO., LTD
松橋環保科技股份有限公司

JOB NO.

1樓結構平面圖(T.O.F FL±0)
S = 1:200

基礎編號	A	B	t	D(cm)	As1	As2
F1	140	140	40	150	#4@15	#4@15

註1: 以上基礎設計之基礎承载力取10.0t/m²做計算
註2: 柱頭主筋需有標準彎鉤

F1基礎配筋圖
S = 1:10


SC1柱底板詳圖
S = 1:30

SC2柱底板詳圖
S = 1:30

C1詳圖
S = 1:30

表示剛接
表示簡接

REV.	DATE	DRW.	CKD.	APP.	DESCRIPTION

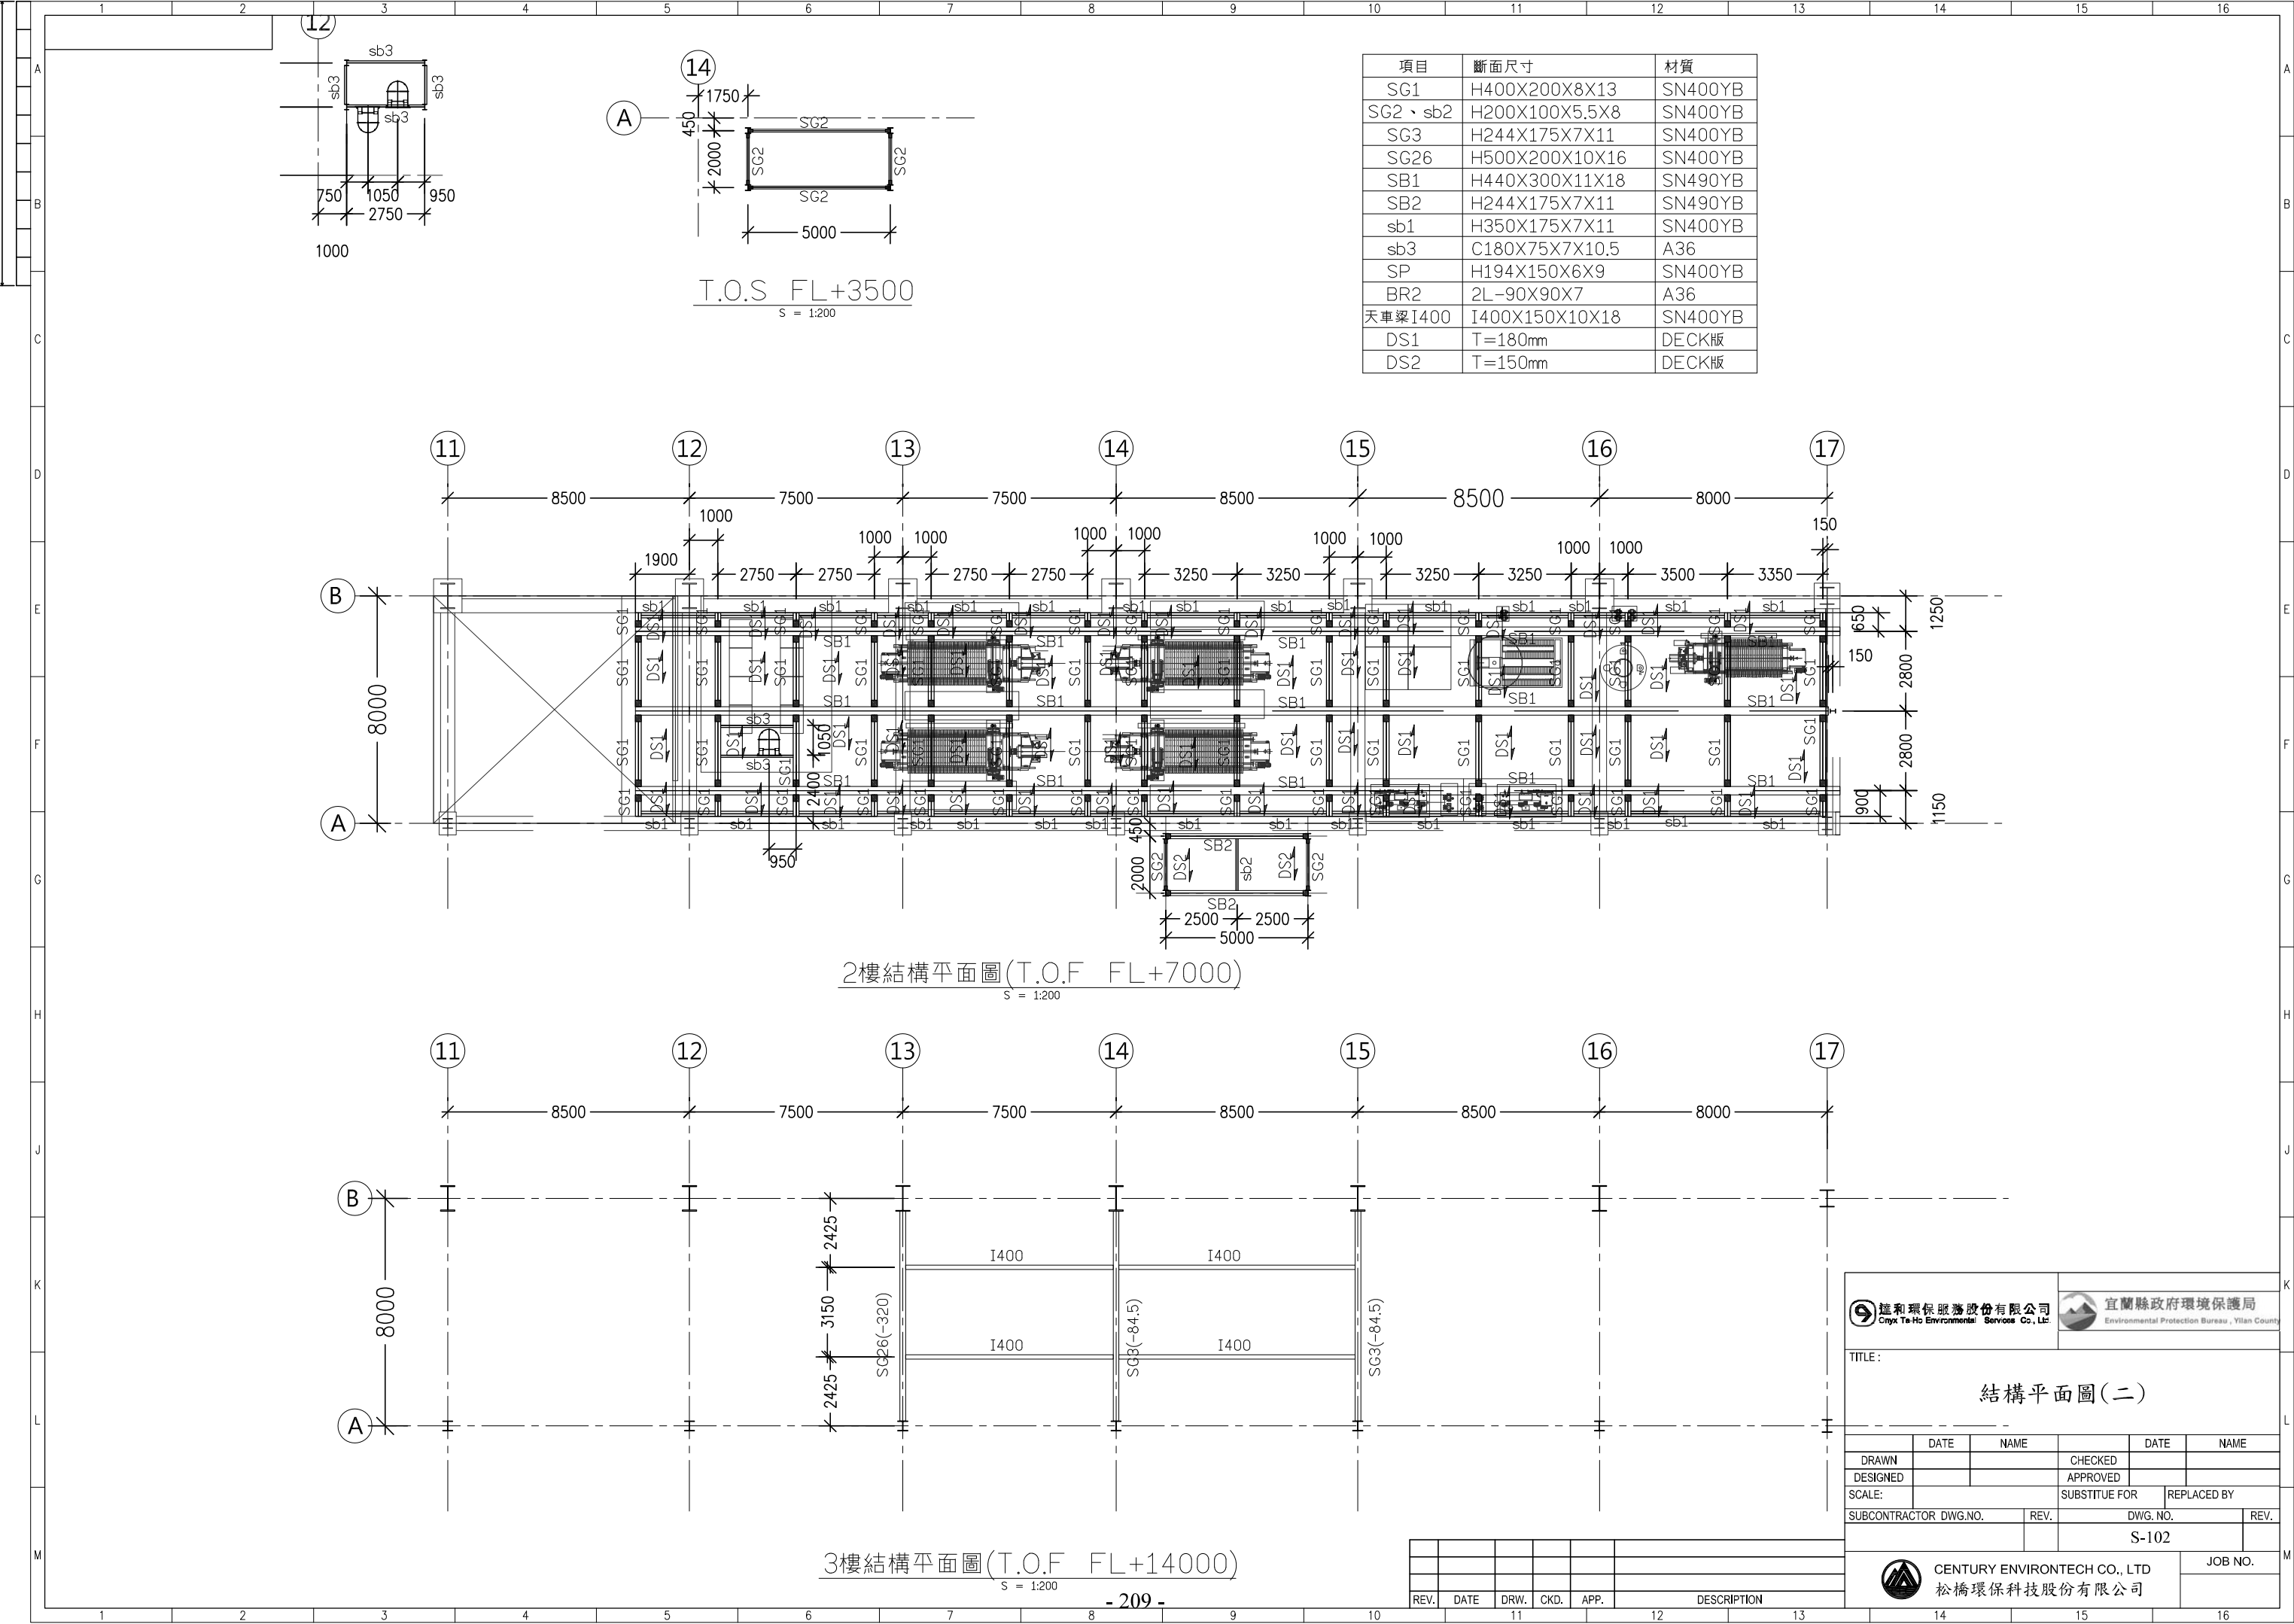

項目	斷面尺寸	材質
SG1	H400X200X8X13	SN400YB
SG2、sb2	H200X100X5.5X8	SN400YB
SG3	H244X175X7X11	SN400YB
SG26	H500X200X10X16	SN400YB
SB1	H440X300X11X18	SN490YB
SB2	H244X175X7X11	SN490YB
sb1	H350X175X7X11	SN400YB
sb3	C180X75X7X10.5	A36
SP	H194X150X6X9	SN400YB
BR2	2L-90X90X7	A36
天車梁I400	I400X150X10X18	SN400YB
DS1	T=180mm	DECK版
DS2	T=150mm	DECK版



2樓結構平面圖(T.O.F. FL+7000)

3樓結構平面圖(T.O.F. FL+14000)


 遠和環保服務股份有限公司 Cmyx Te-Ho Environmental Services Co., Ltd.		 宜蘭縣政府環境保護局 Environmental Protection Bureau, Yilan County	
TITLE :			
結構平面圖(二)			
DRAWN	DATE	NAME	CHECKED
DESIGNED			APPROVED
SCALE:	SUBSTITUTE FOR		REPLACED BY
SUBCONTRACTOR DWG.NO.		REV.	DWG. NO.
			S-102
 CENTURY ENVIRONTech CO., LTD 松橋環保科技股份有限公司			JOB NO.

REV.	DATE	DRW.	CKD.	APP.	DESCRIPTION

項目	斷面尺寸	材質
SP1	H194X150X6X9	SM490A
SG12	H346X174X6X9	SM490A
SG26	H500X200X10X16	SM490A
SC11	H450X350X12X19	SM490A
SC19	H600X500X12X19	SM490A
SC41	BH900X500X19X25	SM490A
SV5	H300X300X10X15	SM490A
SV6	H350X350X12X19	SM490A
天車梁 I400	I400X150X10X18	SN490YB
SB1	H440X300X11X18	SN490YB

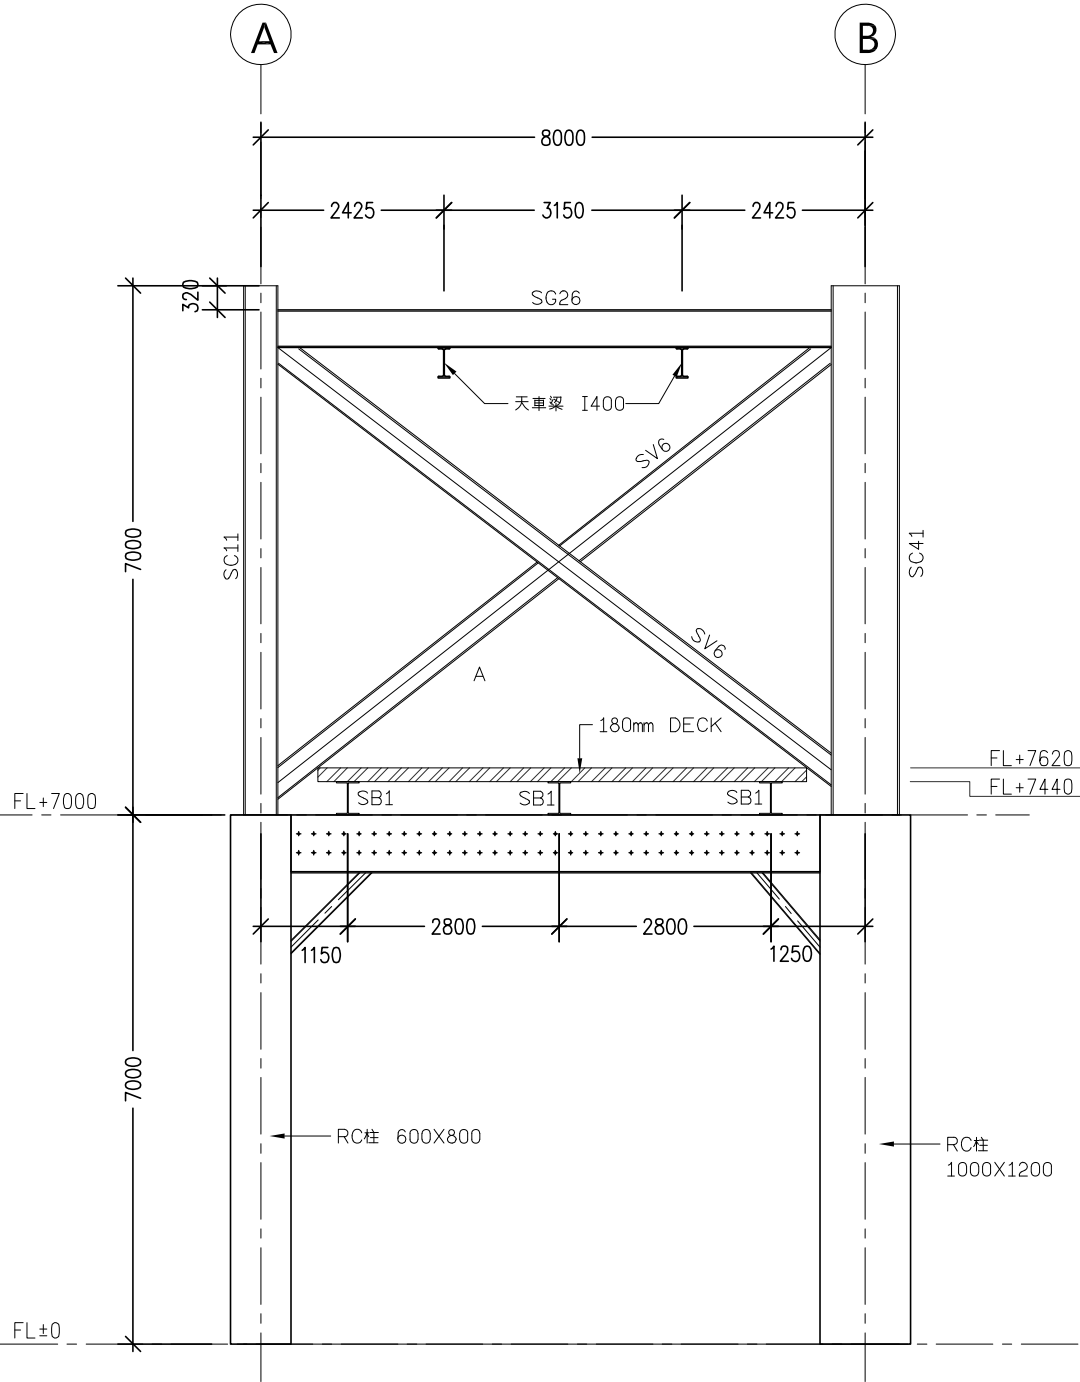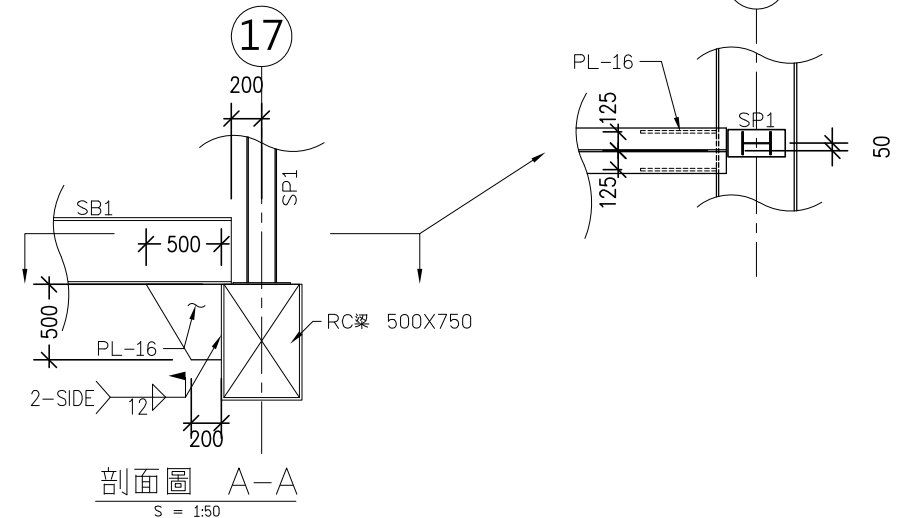

柱線13立面圖
S = 1:100

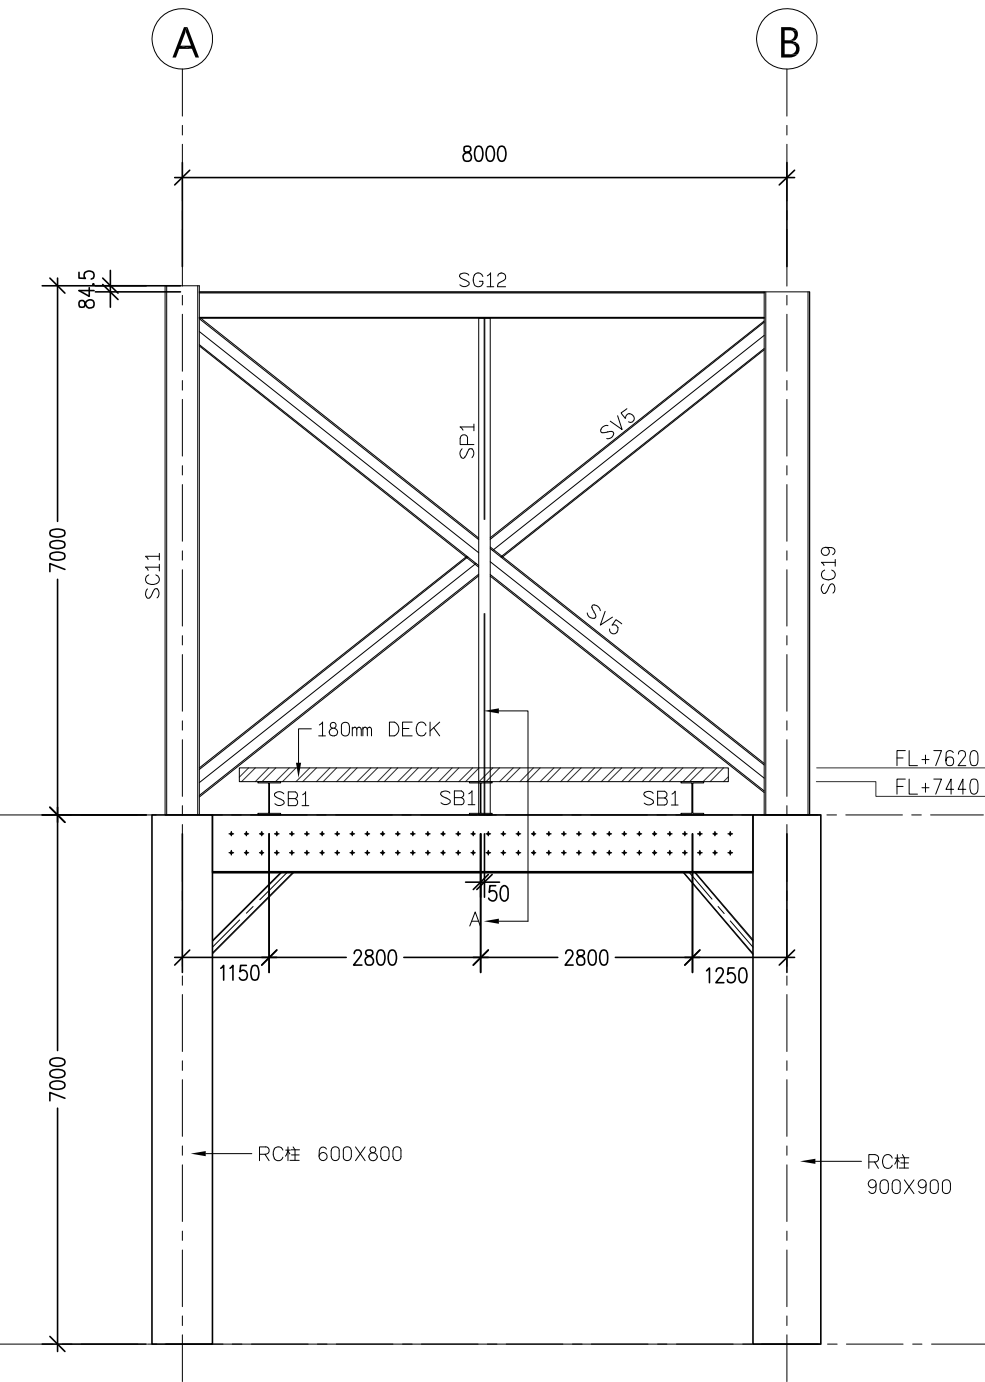


柱線17立面圖
S = 1:100

註1:天車梁吊重2tf
註2:新設鋼樑與既有斜撐相對位置須依現場調整。

遠和環保服務股份有限公司 Cmyx Te-Ho Environmental Services Co., Ltd.		宜蘭縣政府環境保護局 Environmental Protection Bureau, Yilan County	
TITLE:			
立面圖			
DRAWN	DATE	NAME	CHECKED
DESIGNED			APPROVED
SCALE:	SUBSTITUTE FOR		REPLACED BY
SUBCONTRACTOR DWG.NO.		REV.	DWG. NO.
			S-201
CENTURY ENVIRONTech CO., LTD 松橋環保科技股份有限公司			JOB NO.

REV.	DATE	DRW.	CKD.	APP.	DESCRIPTION

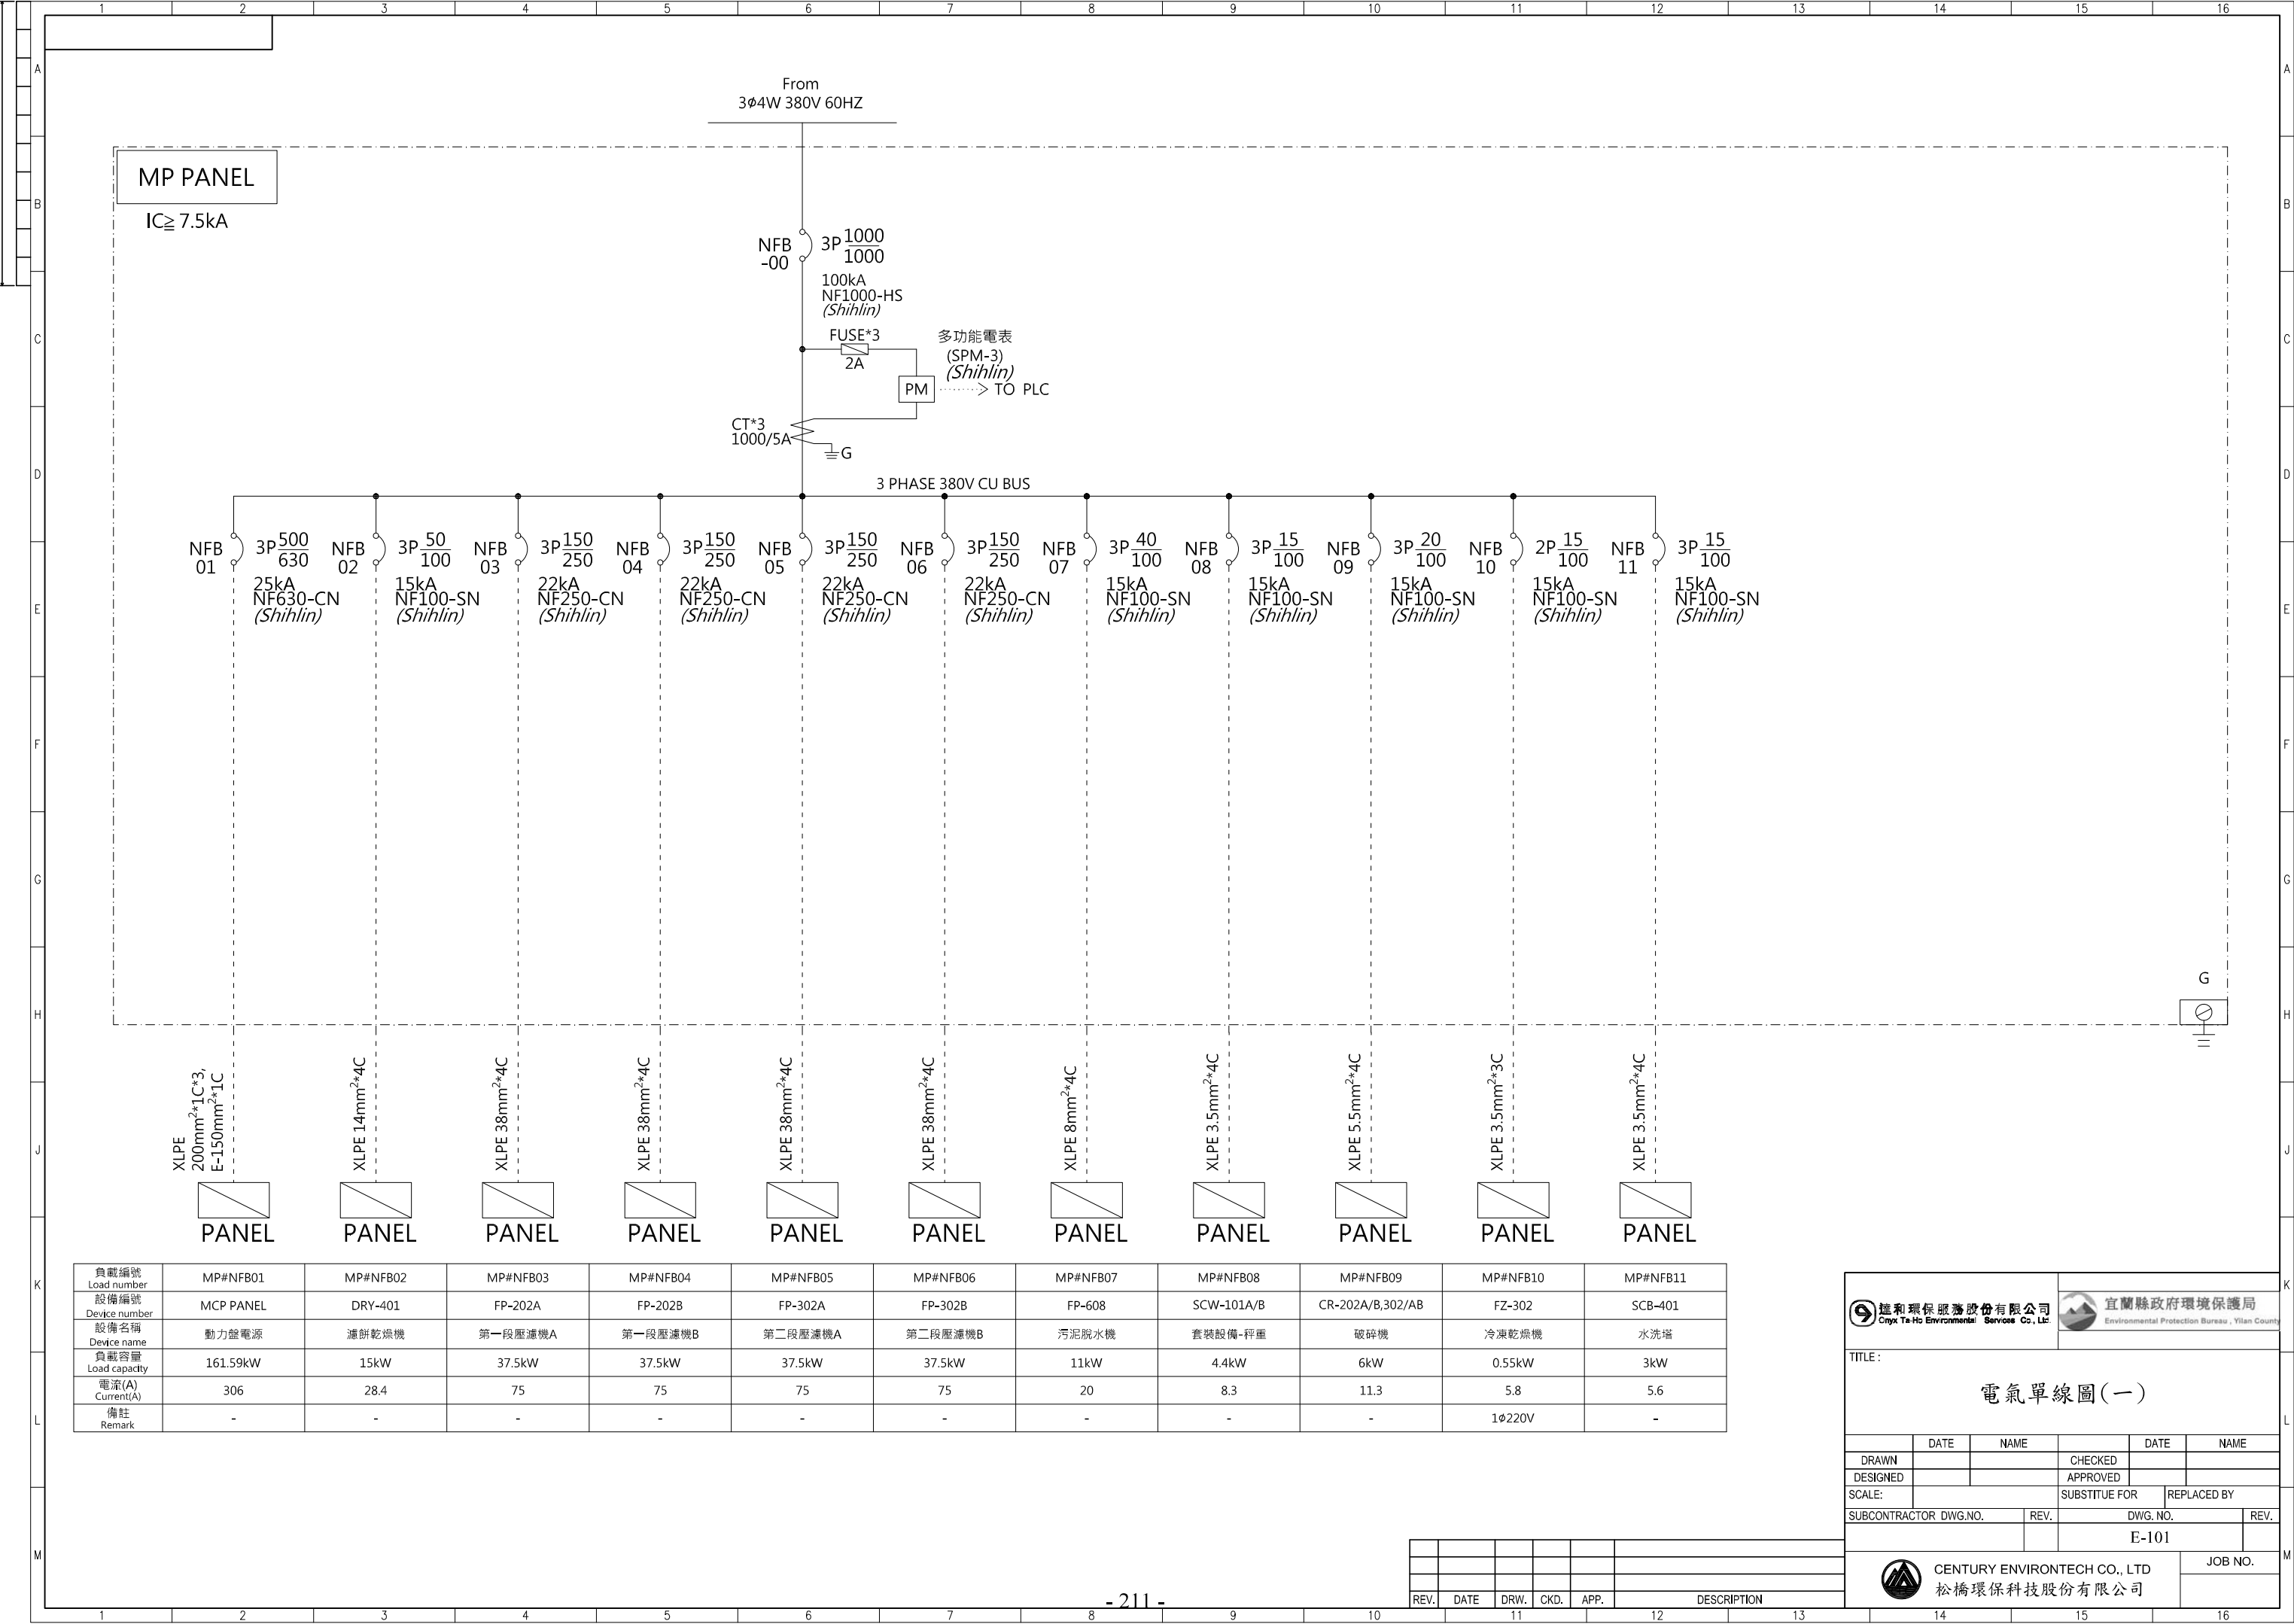

負載編號 Load number	MP#NFB01	MP#NFB02	MP#NFB03	MP#NFB04	MP#NFB05	MP#NFB06	MP#NFB07	MP#NFB08	MP#NFB09	MP#NFB10	MP#NFB11
設備編號 Device number	MCP PANEL	DRY-401	FP-202A	FP-202B	FP-302A	FP-302B	FP-608	SCW-101A/B	CR-202A/B,302/AB	FZ-302	SCB-401
設備名稱 Device name	動力盤電源	通餅乾燥機	第一段壓濾機A	第一段壓濾機B	第二段壓濾機A	第二段壓濾機B	污泥脫水機	套裝設備-秤重	破碎機	冷凍乾燥機	水洗塔
負載容量 Load capacity	161.59kW	15kW	37.5kW	37.5kW	37.5kW	37.5kW	11kW	4.4kW	6kW	0.55kW	3kW
電流(A) Current(A)	306	28.4	75	75	75	75	20	8.3	11.3	5.8	5.6
備註 Remark	-	-	-	-	-	-	-	-	-	1ø220V	-



遠和環保服務股份有限公司
Cmyx Te-Ho Environmental Services Co., Ltd.



宜蘭縣政府環境保護局
Environmental Protection Bureau, Yilan County

TITLE :

電氣單線圖(一)


	DATE	NAME		DATE	NAME
DRAWN			CHECKED		
DESIGNED			APPROVED		
SCALE:			SUBSTITUTE FOR	REPLACED BY	
SUBCONTRACTOR	DWG.NO.	REV.	DWG. NO.	REV.	
			E-101		



CENTURY ENVIRONTech CO., LTD
松橋環保科技股份有限公司

JOB NO.

REV.	DATE	DRW.	CKD.	APP.	DESCRIPTION

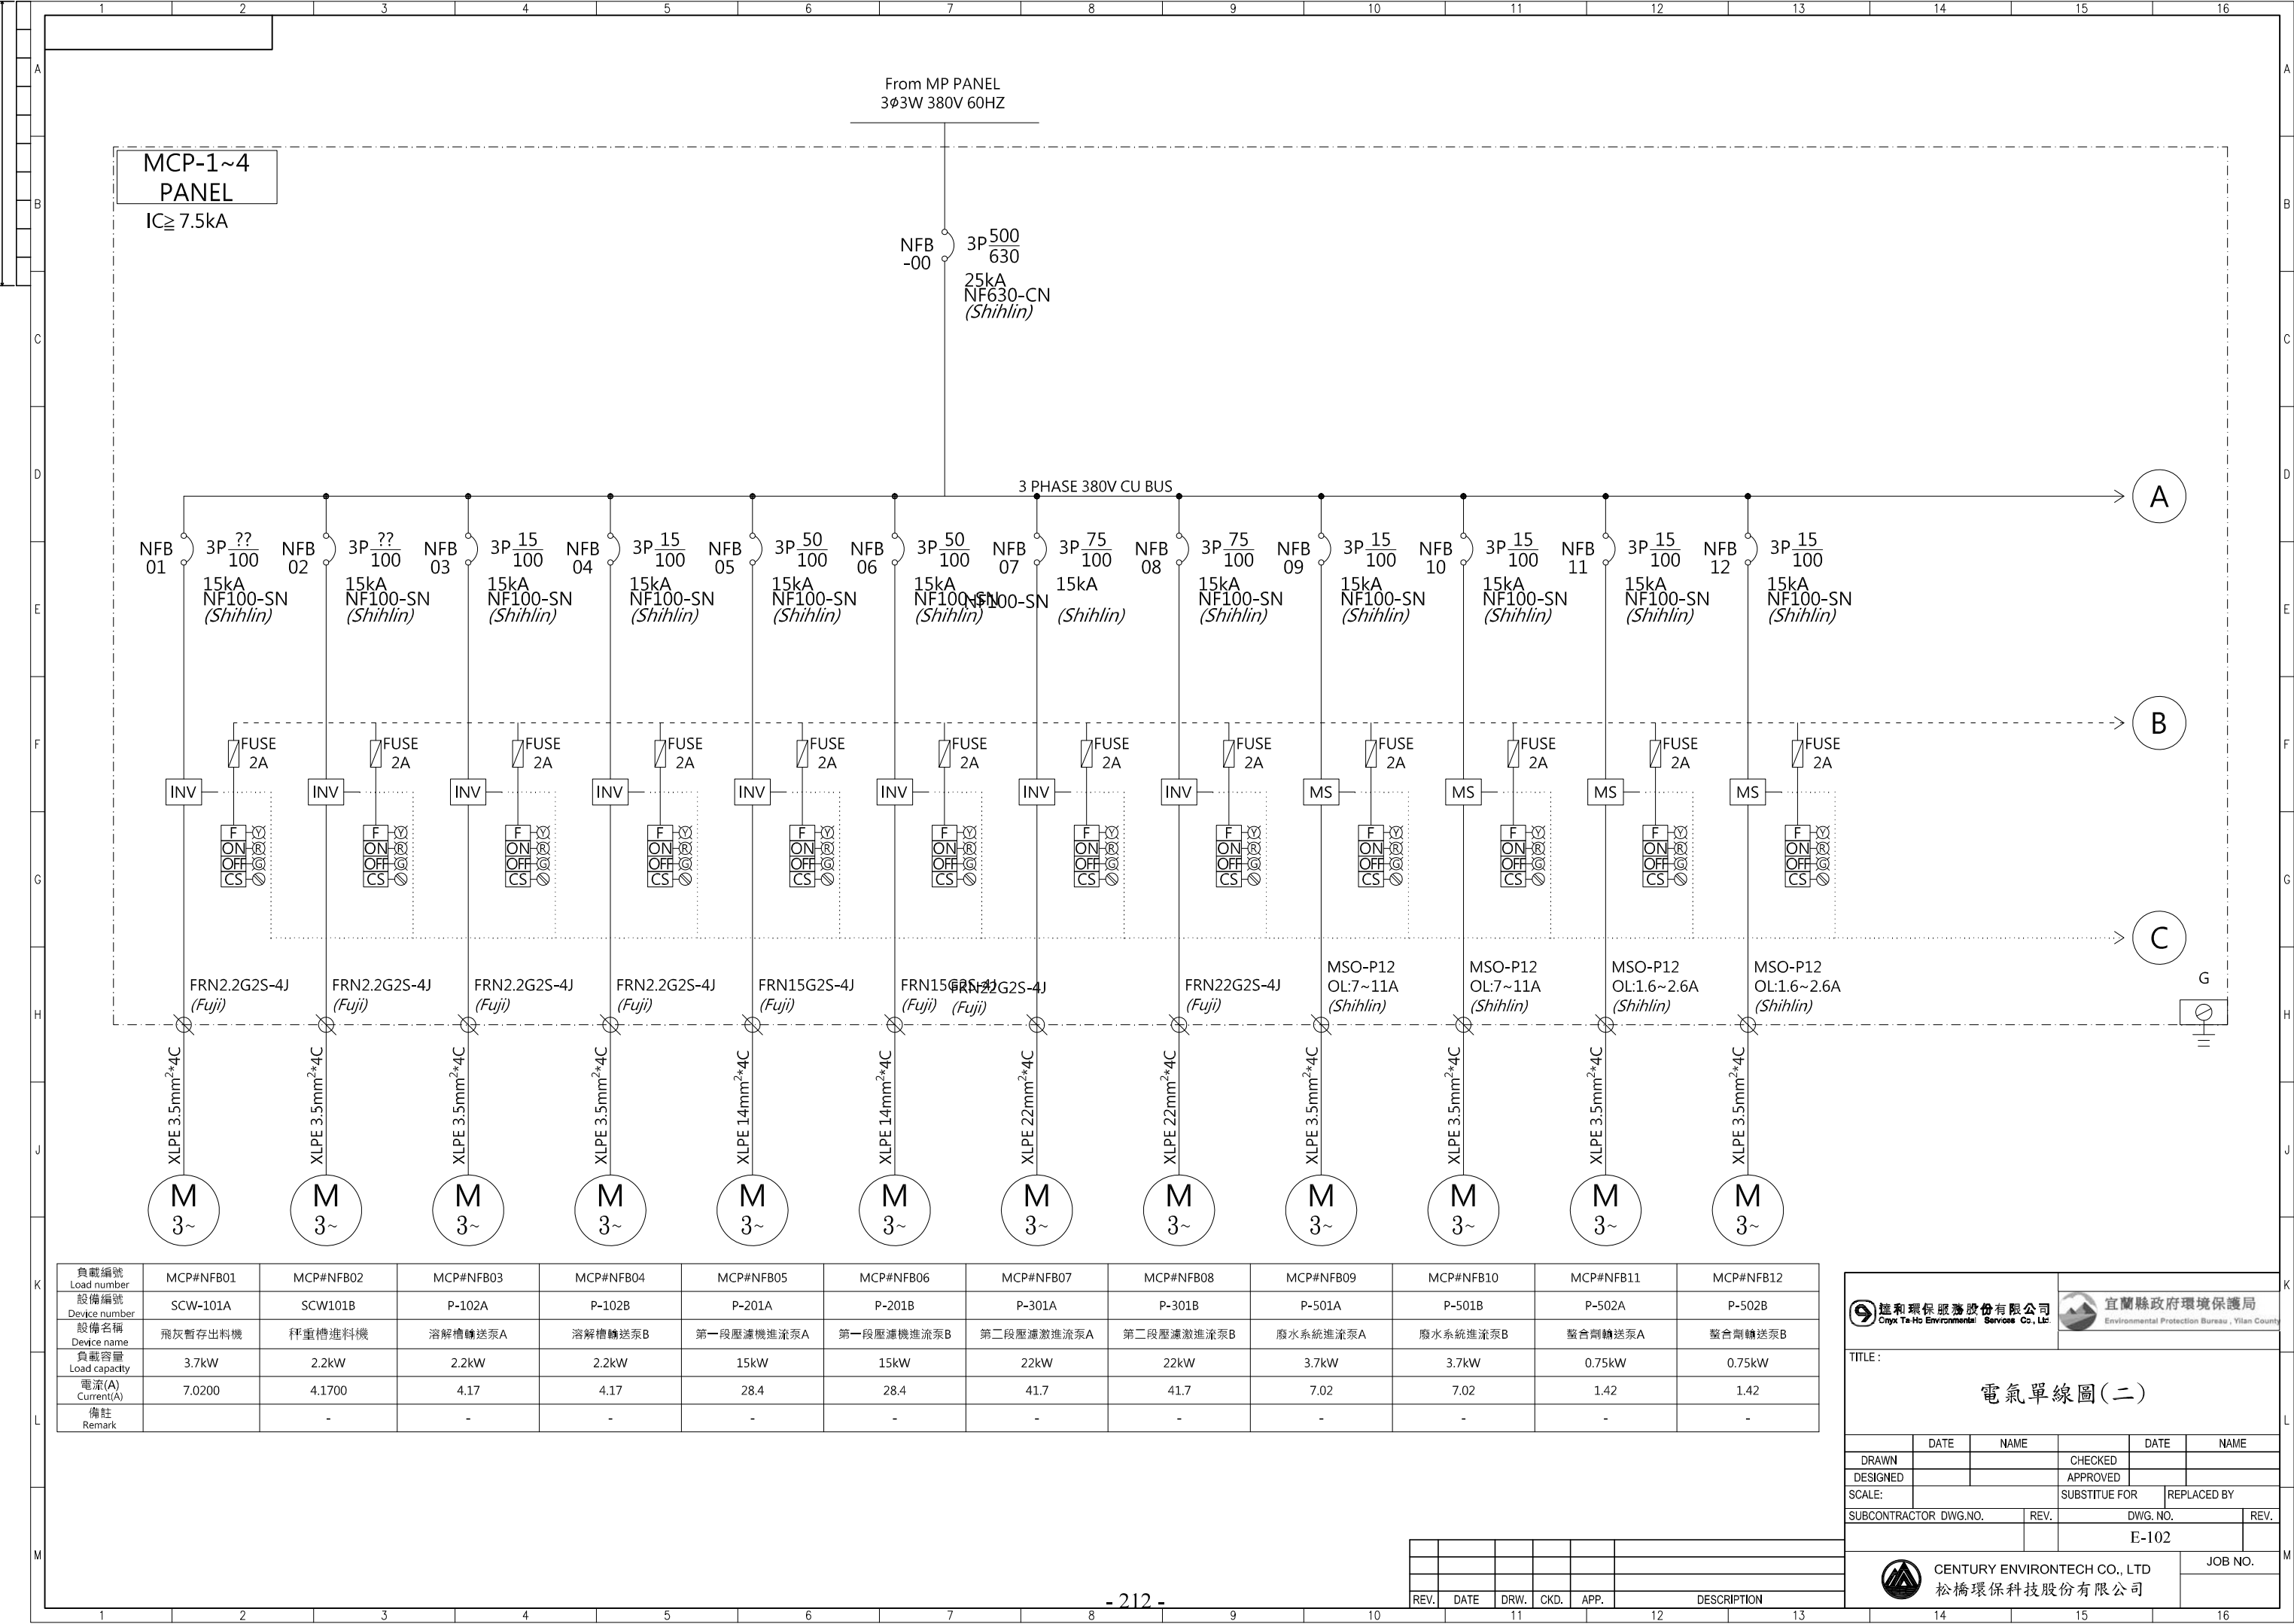

負載編號 Load number	MCP#NFB01	MCP#NFB02	MCP#NFB03	MCP#NFB04	MCP#NFB05	MCP#NFB06	MCP#NFB07	MCP#NFB08	MCP#NFB09	MCP#NFB10	MCP#NFB11	MCP#NFB12
設備編號 Device number	SCW-101A	SCW101B	P-102A	P-102B	P-201A	P-201B	P-301A	P-301B	P-501A	P-501B	P-502A	P-502B
設備名稱 Device name	飛灰暫存出料機	秤重槽進料機	溶解槽輸送泵A	溶解槽輸送泵B	第一段壓濾機進流泵A	第一段壓濾機進流泵B	第二段壓濾機進流泵A	第二段壓濾機進流泵B	廢水系統進流泵A	廢水系統進流泵B	整合劑輸送泵A	整合劑輸送泵B
負載容量 Load capacity	3.7kW	2.2kW	2.2kW	2.2kW	15kW	15kW	22kW	22kW	3.7kW	3.7kW	0.75kW	0.75kW
電流(A) Current(A)	7.0200	4.1700	4.17	4.17	28.4	28.4	41.7	41.7	7.02	7.02	1.42	1.42
備註 Remark		-	-	-	-	-	-	-	-	-	-	-



遠和環保股份有限公司
Cmyx Te-Ho Environmental Services Co., Ltd.



宜蘭縣政府環境保護局
Environmental Protection Bureau, Yilan County

TITLE :


電氣單線圖(二)

	DATE	NAME		DATE	NAME
DRAWN			CHECKED		
DESIGNED			APPROVED		
SCALE:			SUBSTITUTE FOR		REPLACED BY
SUBCONTRACTOR	DWG.NO.	REV.	DWG.NO.		REV.
			E-102		



CENTURY ENVIRONTech CO., LTD
松橋環保科技股份有限公司

JOB NO.

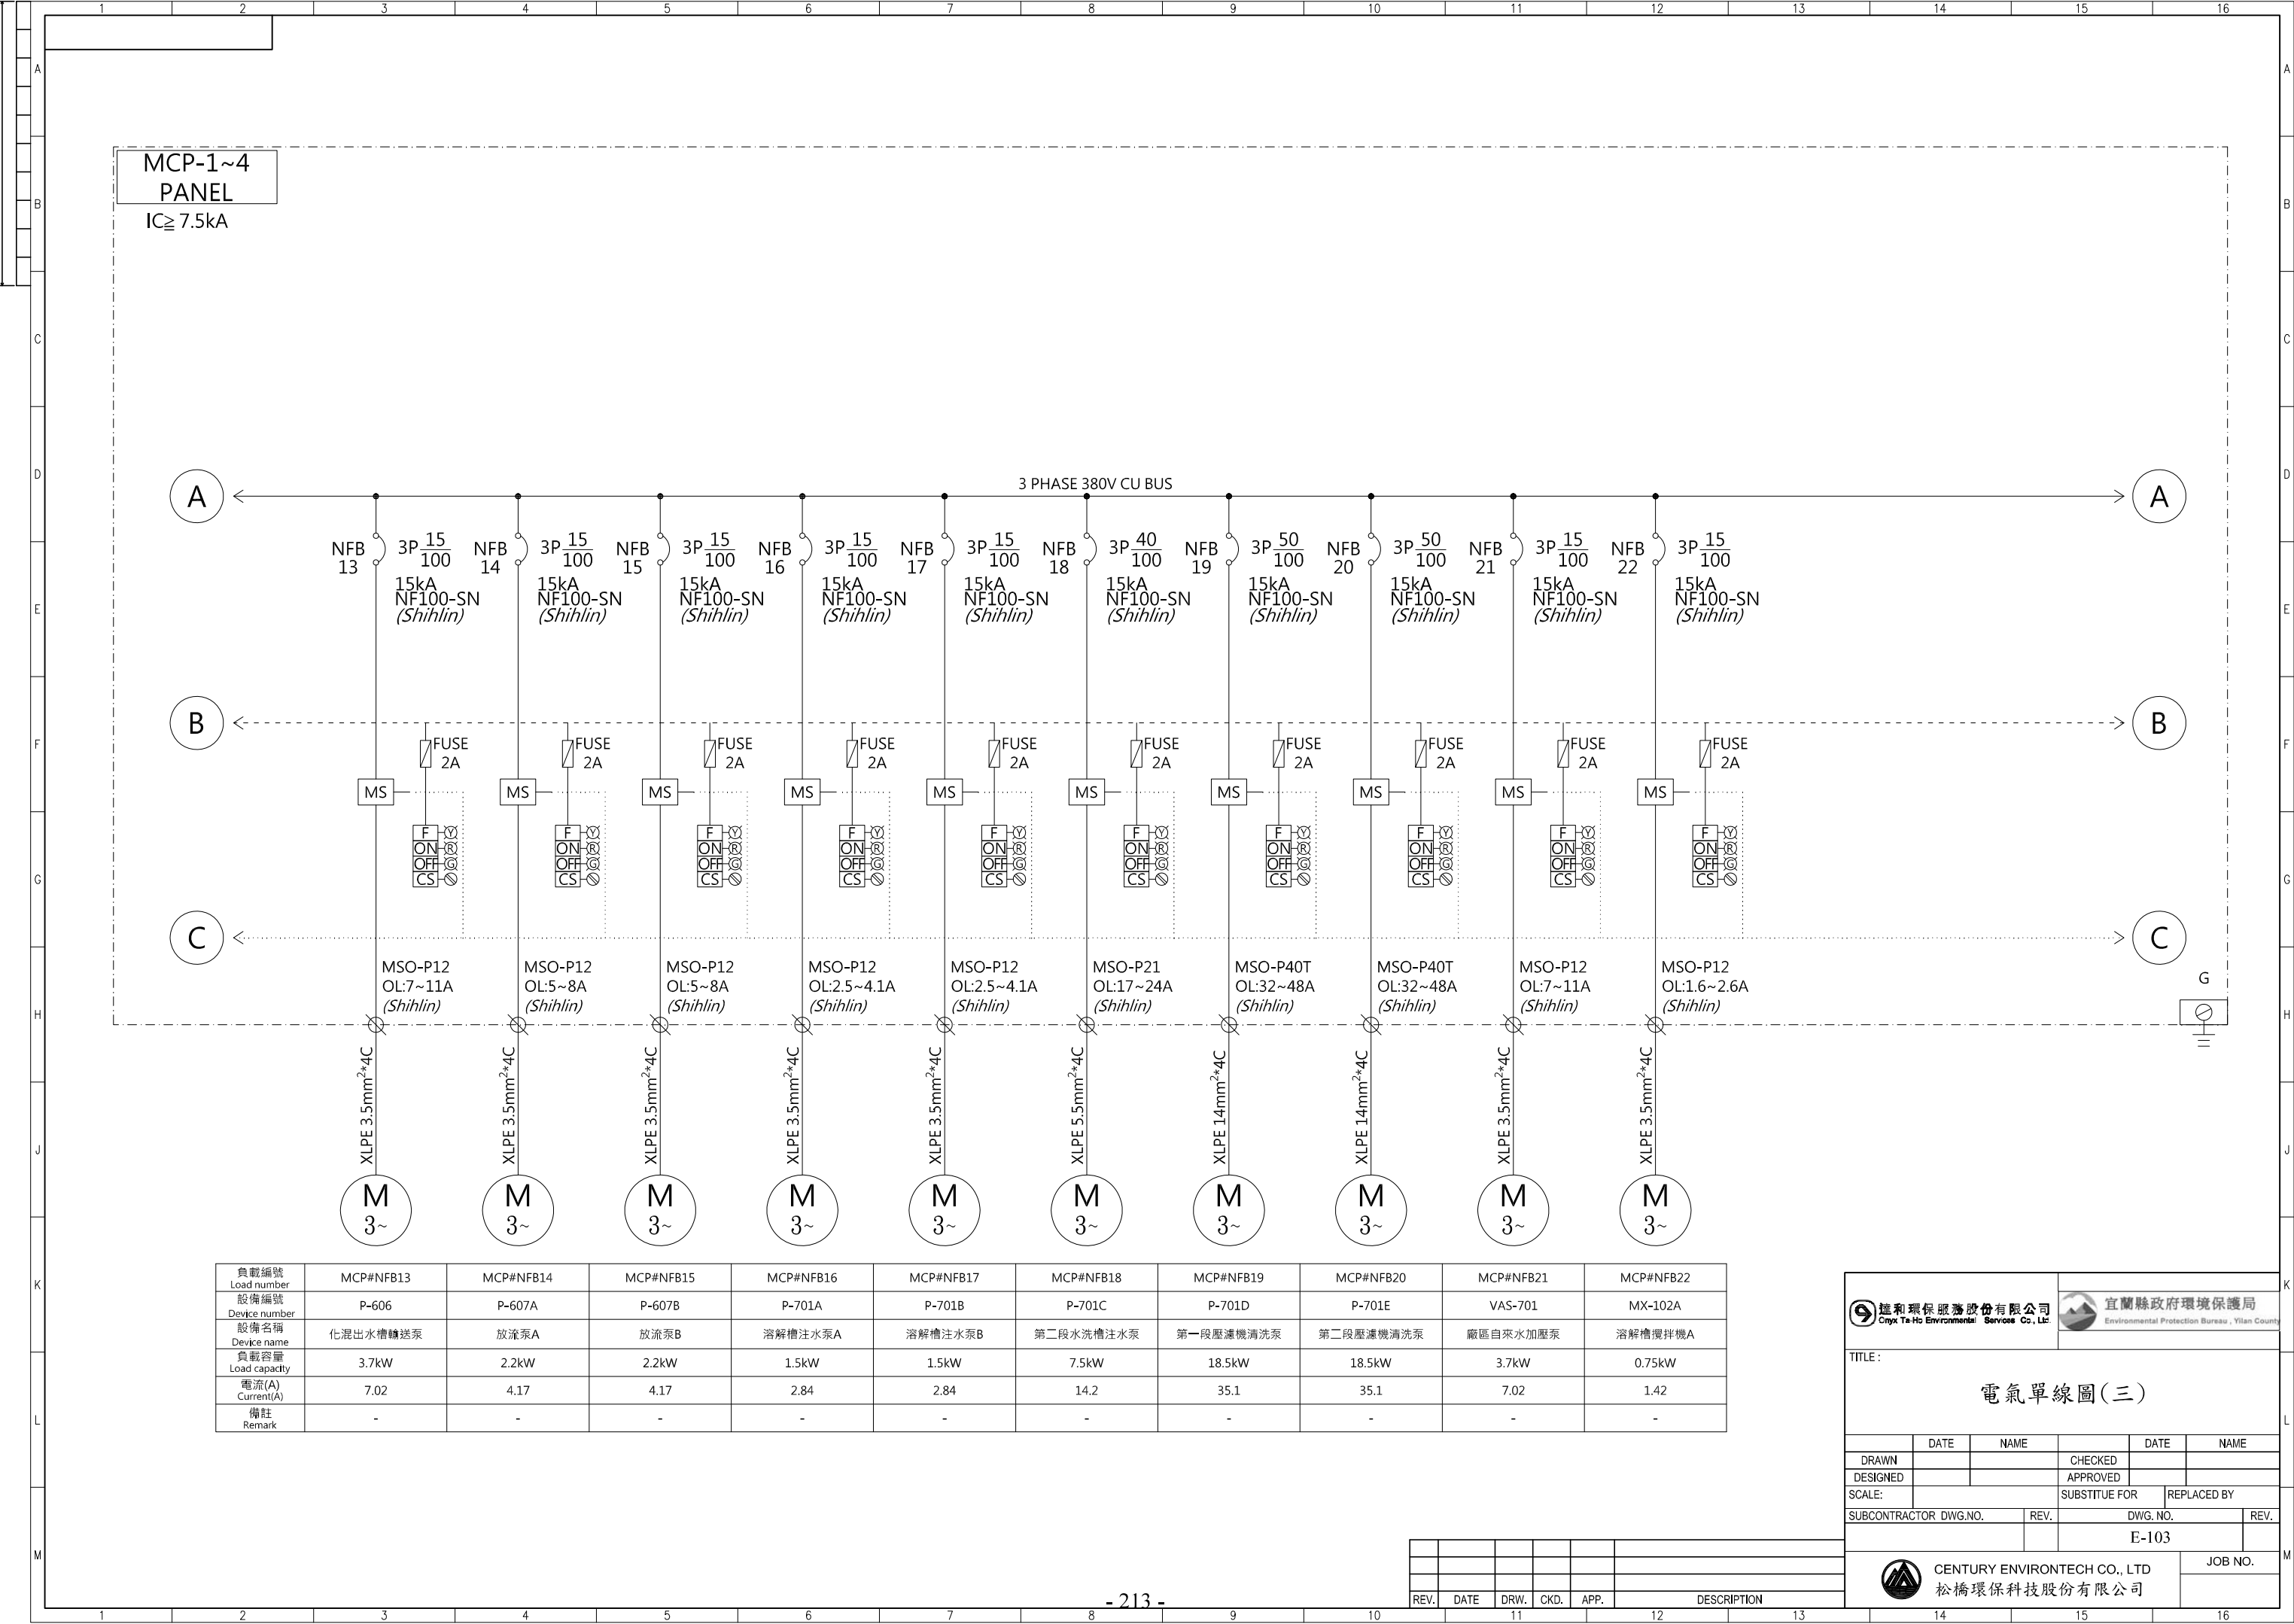

MCP-1~4
PANEL
IC≥7.5kA

負載編號 Load number	MCP#NFB13	MCP#NFB14	MCP#NFB15	MCP#NFB16	MCP#NFB17	MCP#NFB18	MCP#NFB19	MCP#NFB20	MCP#NFB21	MCP#NFB22
設備編號 Device number	P-606	P-607A	P-607B	P-701A	P-701B	P-701C	P-701D	P-701E	VAS-701	MX-102A
設備名稱 Device name	化混出水槽轉送泵	放流泵A	放流泵B	溶解槽注水泵A	溶解槽注水泵B	第二段水洗槽注水泵	第一段壓濾機清洗泵	第二段壓濾機清洗泵	廠區自來水加壓泵	溶解槽攪拌機A
負載容量 Load capacity	3.7kW	2.2kW	2.2kW	1.5kW	1.5kW	7.5kW	18.5kW	18.5kW	3.7kW	0.75kW
電流(A) Current(A)	7.02	4.17	4.17	2.84	2.84	14.2	35.1	35.1	7.02	1.42
備註 Remark	-	-	-	-	-	-	-	-	-	-



遠和環保服務股份有限公司
Cmyx Te-Ho Environmental Services Co., Ltd.



宜蘭縣政府環境保護局
Environmental Protection Bureau, Yilan County

TITLE :


電氣單線圖(三)

	DATE	NAME		DATE	NAME
DRAWN			CHECKED		
DESIGNED			APPROVED		
SCALE:			SUBSTITUTE FOR	REPLACED BY	
SUBCONTRACTOR DWG.NO.		REV.	DWG. NO.		REV.
			E-103		



CENTURY ENVIRONTech CO., LTD
松橋環保科技股份有限公司

JOB NO.

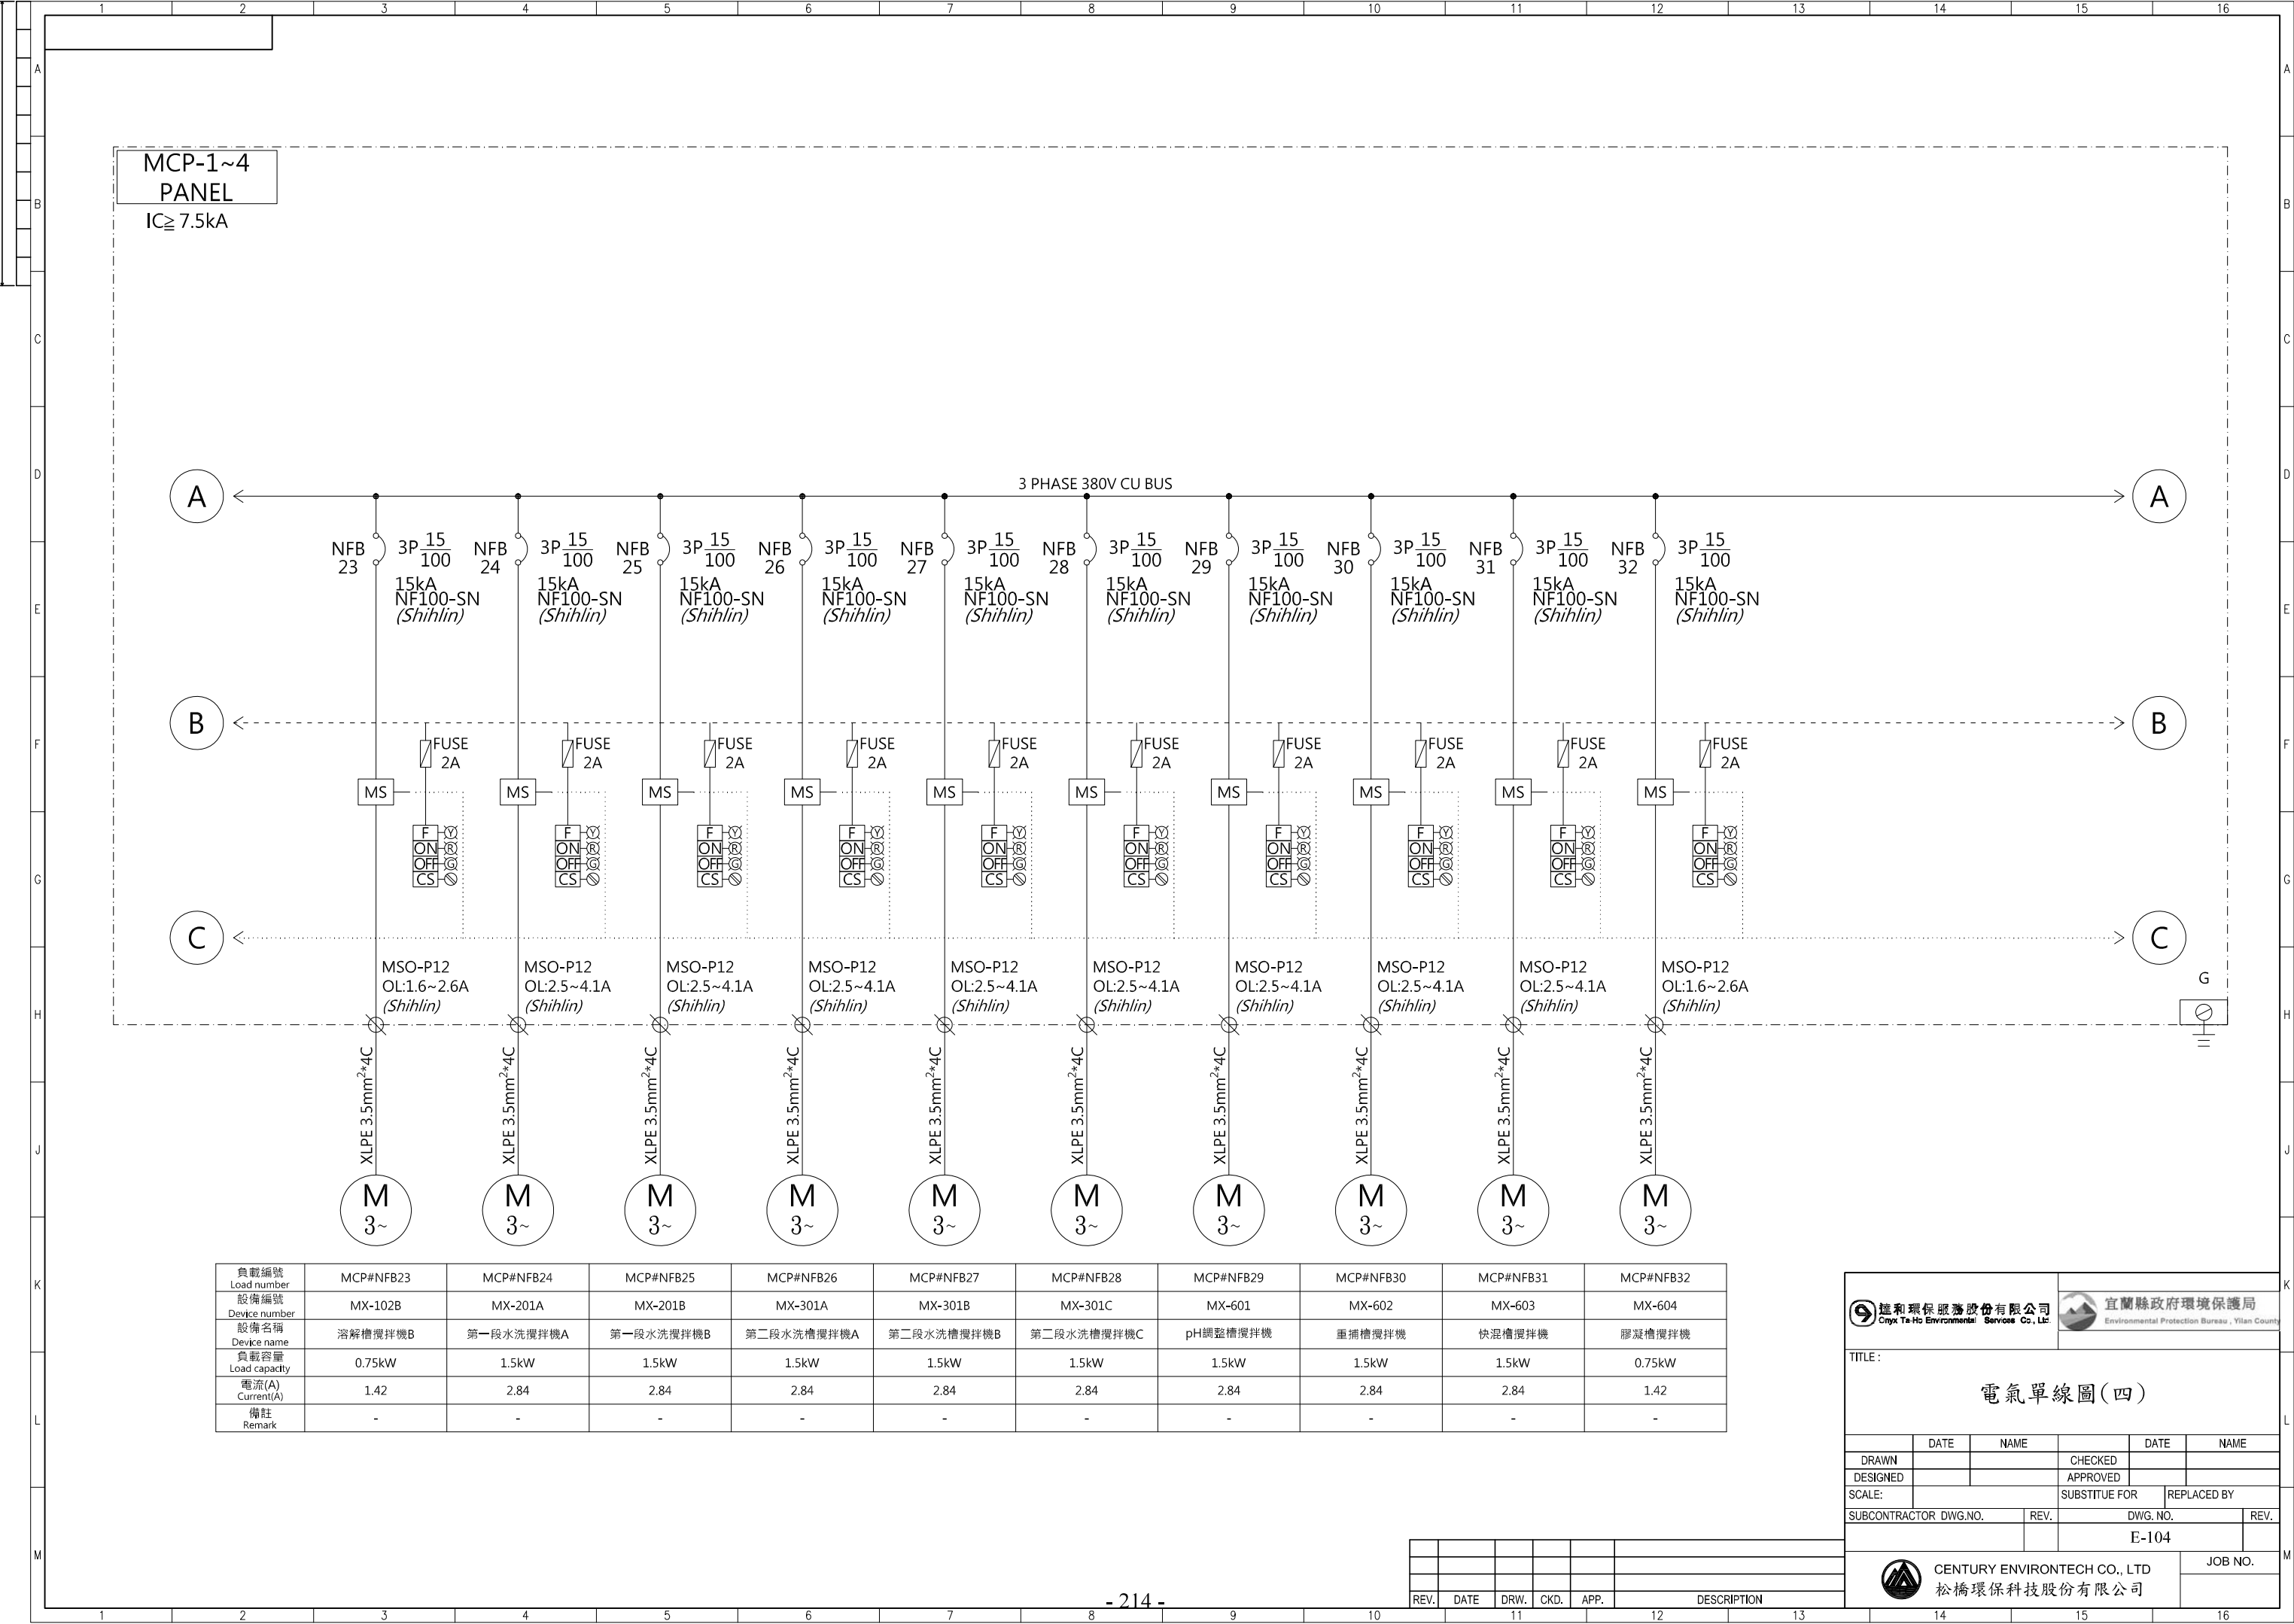

負載編號 Load number	MCP#NFB23	MCP#NFB24	MCP#NFB25	MCP#NFB26	MCP#NFB27	MCP#NFB28	MCP#NFB29	MCP#NFB30	MCP#NFB31	MCP#NFB32
設備編號 Device number	MX-102B	MX-201A	MX-201B	MX-301A	MX-301B	MX-301C	MX-601	MX-602	MX-603	MX-604
設備名稱 Device name	溶解槽攪拌機B	第一段水洗攪拌機A	第一段水洗攪拌機B	第二段水洗槽攪拌機A	第二段水洗槽攪拌機B	第二段水洗槽攪拌機C	pH調整槽攪拌機	重捕槽攪拌機	快混槽攪拌機	膠凝槽攪拌機
負載容量 Load capacity	0.75kW	1.5kW	1.5kW	1.5kW	1.5kW	1.5kW	1.5kW	1.5kW	1.5kW	0.75kW
電流(A) Current(A)	1.42	2.84	2.84	2.84	2.84	2.84	2.84	2.84	2.84	1.42
備註 Remark	-	-	-	-	-	-	-	-	-	-



遠和環保服務股份有限公司
Cmyx Te-Ho Environmental Services Co., Ltd.




宜蘭縣政府環境保護局
Environmental Protection Bureau, Yilan County

TITLE :

電氣單線圖(四)

	DATE	NAME		DATE	NAME
DRAWN			CHECKED		
DESIGNED			APPROVED		
SCALE:			SUBSTITUTE FOR	REPLACED BY	
SUBCONTRACTOR DWG.NO.		REV.	DWG. NO.		REV.
			E-104		
 CENTURY ENVIRONTech CO., LTD 松橋環保科技股份有限公司					JOB NO.

REV.	DATE	DRW.	CKD.	APP.	DESCRIPTION

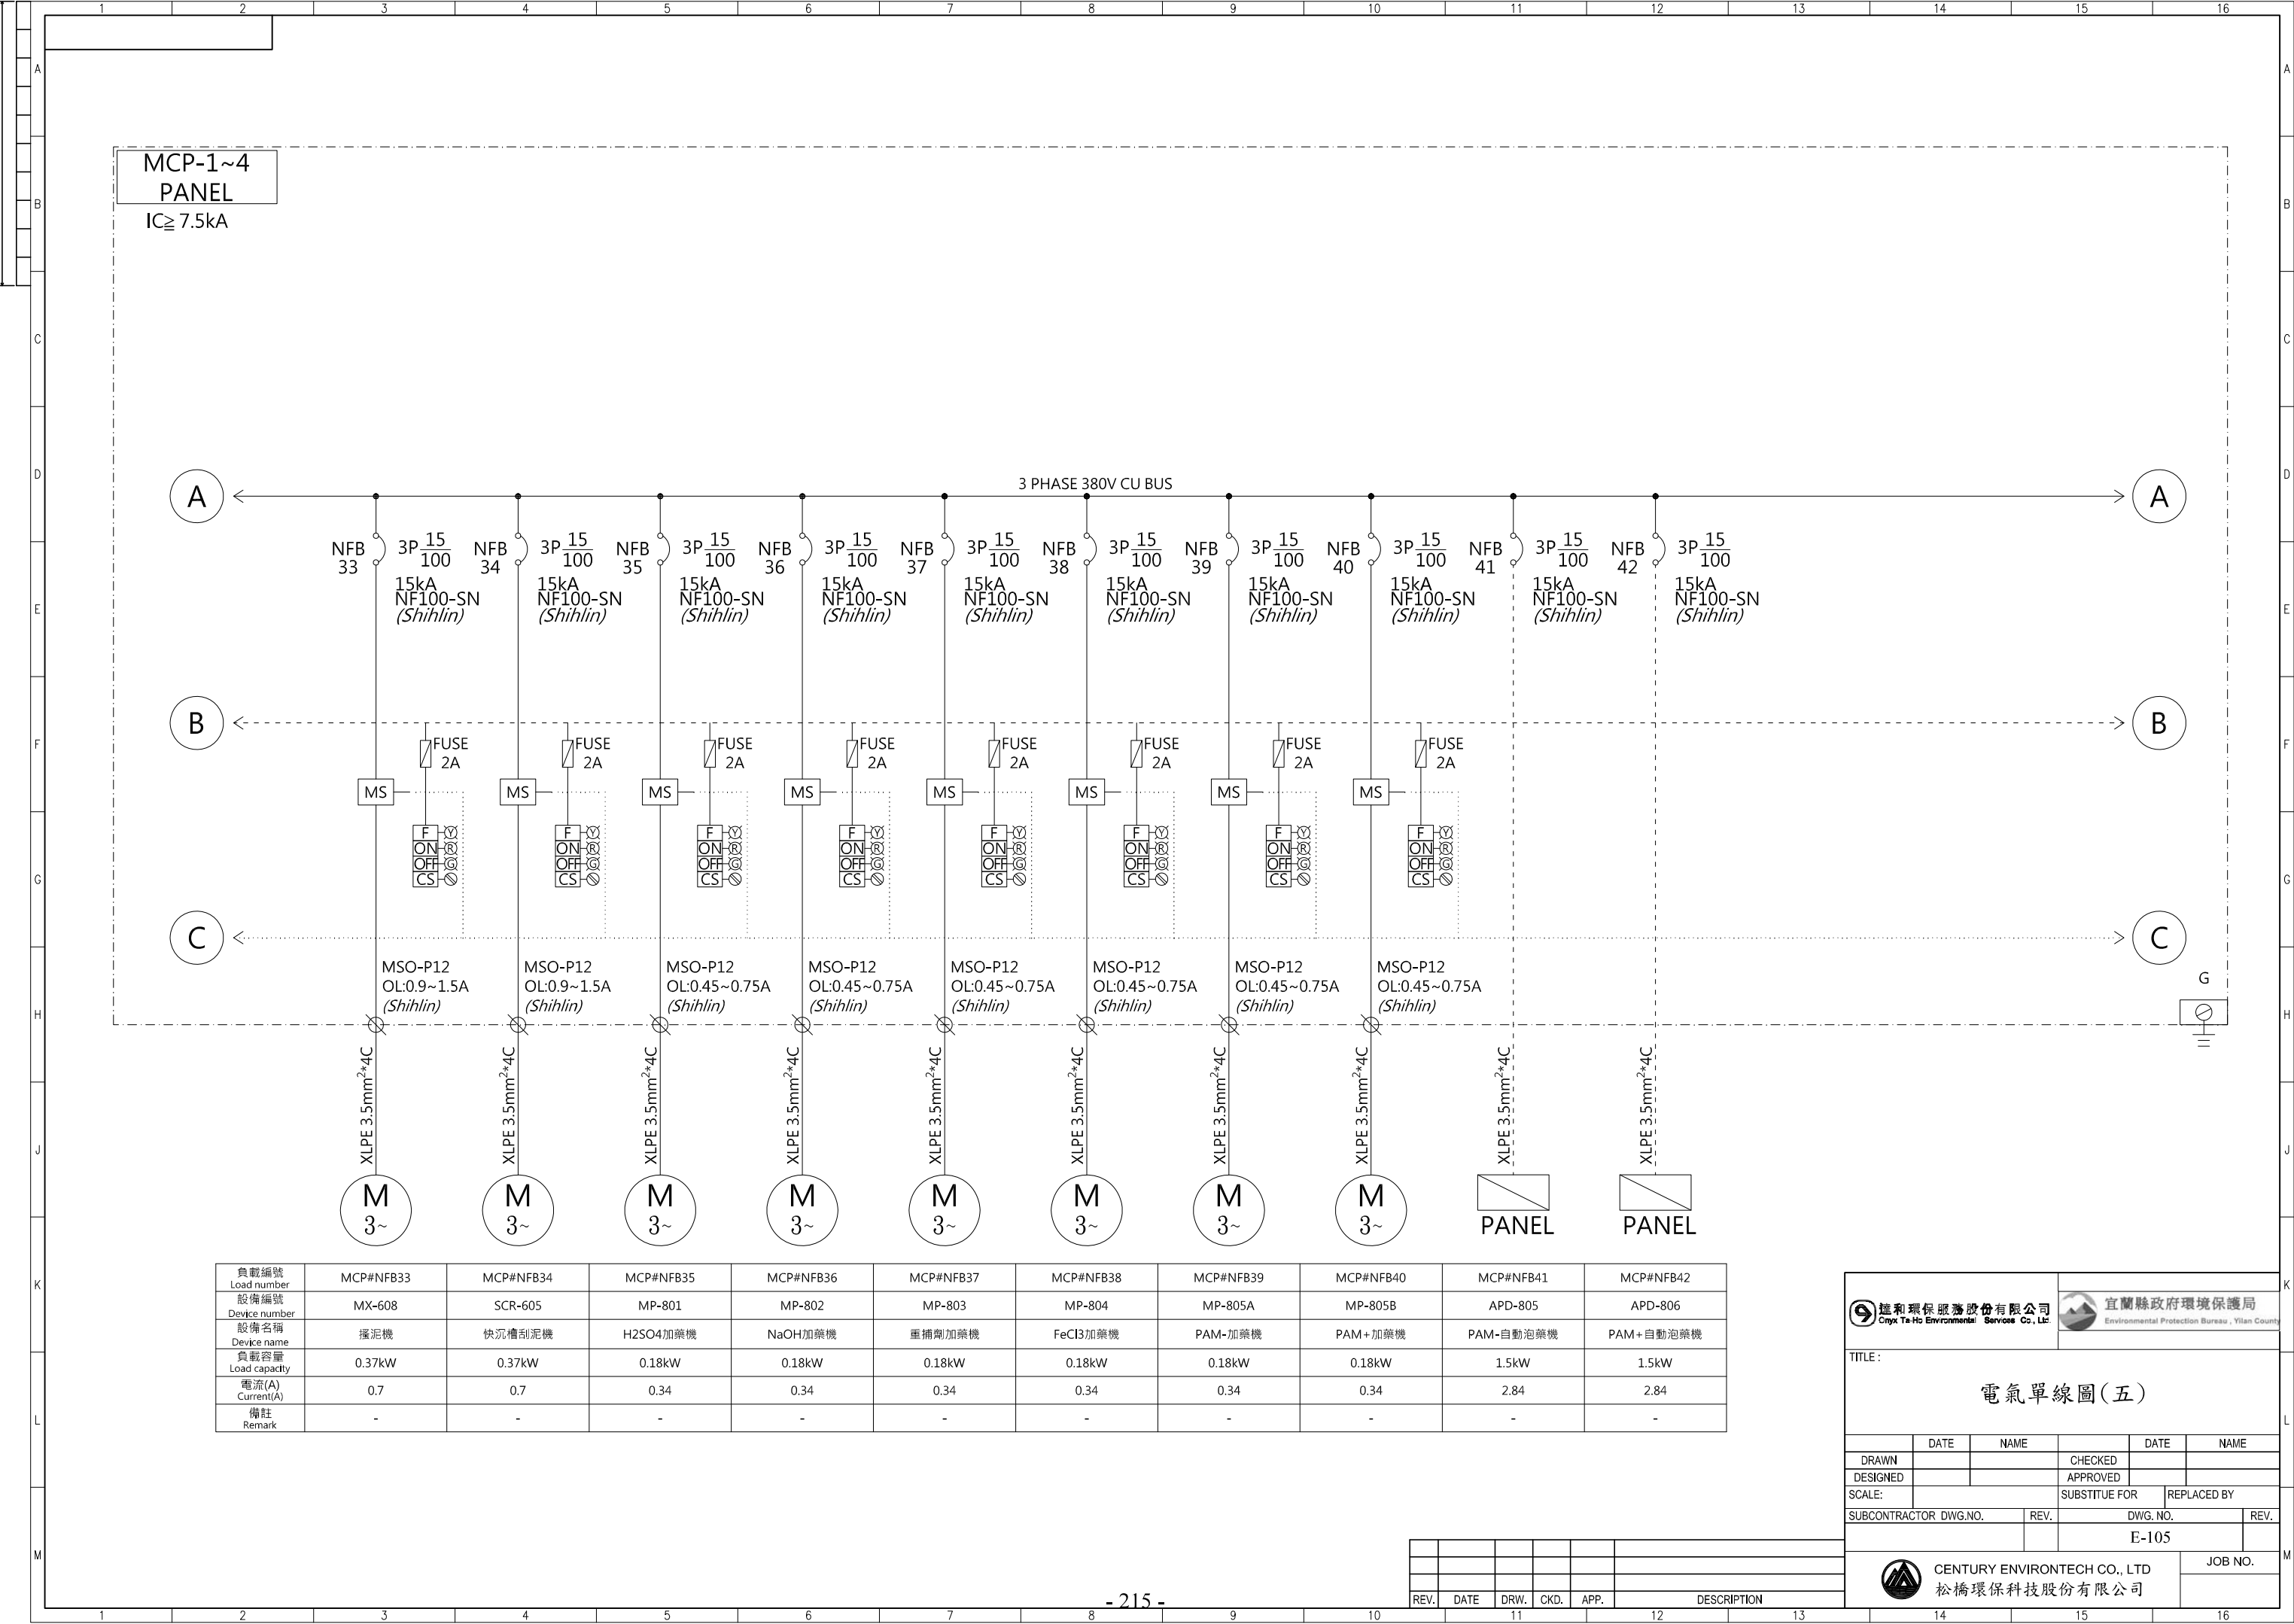



遠和環保服務股份有限公司
Cmyx Te-Ho Environmental Services Co., Ltd.




宜蘭縣政府環境保護局
Environmental Protection Bureau, Yilan County

TITLE :

電氣單線圖(五)

	DATE	NAME		DATE	NAME
DRAWN			CHECKED		
DESIGNED			APPROVED		
SCALE:			SUBSTITUTE FOR	REPLACED BY	
SUBCONTRACTOR DWG.NO.		REV.	DWG. NO.		REV.
			E-105		
 CENTURY ENVIRONTech CO., LTD 松橋環保科技股份有限公司					JOB NO.

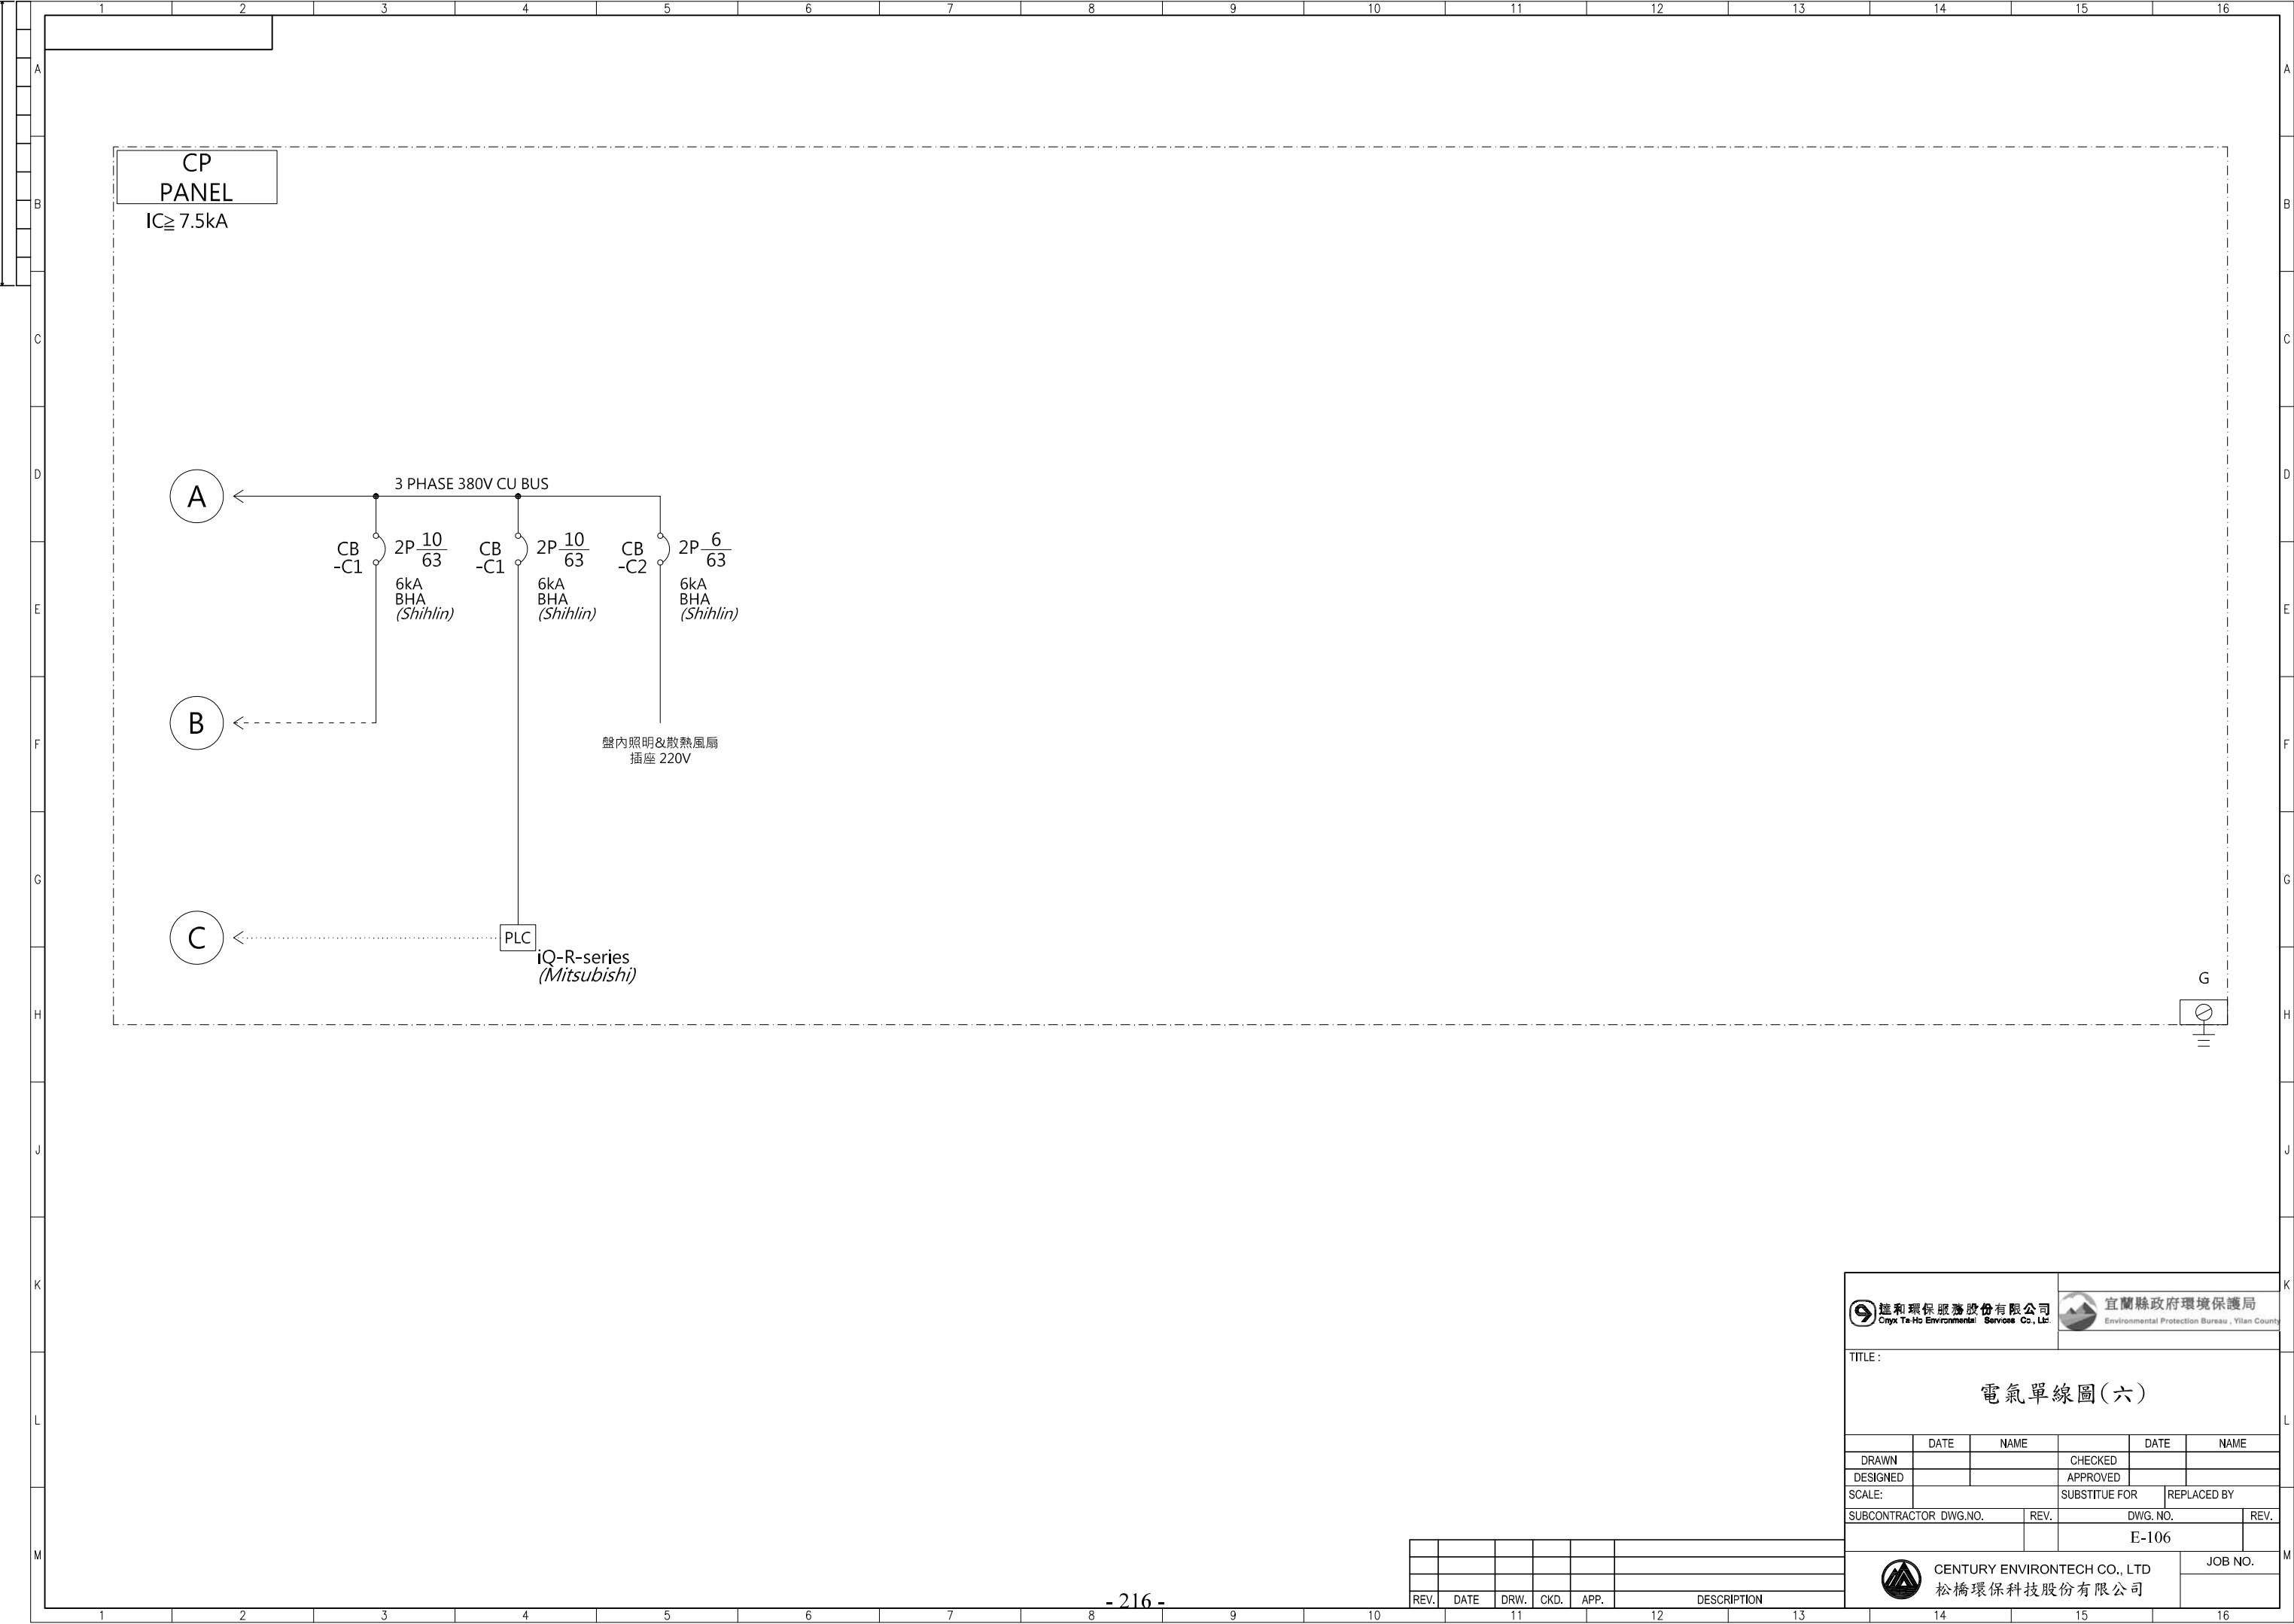

 遠和環保服務股份有限公司 Century Environmental Service Co., Ltd.		 宜蘭縣政府環境保護局 Environmental Protection Bureau, Yilan County	
TITLE :			
電氣單線圖(六)			
DRAWN	DATE	NAME	CHECKED
DESIGNED			APPROVED
SCALE:	SUBSTITUTE FOR		REPLACED BY
SUBCONTRACTOR	DWG.NO.	REV.	DWG. NO.
			E-106
 CENTURY ENVIRONTech CO., LTD 松橋環保科技股份有限公司			JOB NO.

REV.	DATE	DRW.	CKD.	APP.	DESCRIPTION